

Legenda

- 60 min WBDBO + R200, zelfsluitende deuren
- 30 min WBDBO + R200/Ra, zelfsluitende deuren
- Aanvalsroute brandweer
- Vluchtroute

Brandscheidingen

Tussen de woningen onderling is een 60 min WBDBO met R200 scheiding vereist.




Rookmelders

Er dient volgens artikel 6.21 in een woning een rookmelder geplaatst te worden in alle ruimten die op de route liggen tussen de uitgang van een verblijfsruimte en de woningtoegangsdeur. De rookmelder moet voldoen aan NEN 2555 en zijn geplaatst volgens de inrichtingseisen uit die norm.

Vluchtafstand 28m, voldoet

De totale vluchtafstand in de woning is 28meter, gecorrigeerd gemeten voor de verblijfsruimtes van de woning. Er wordt voldaan aan de grenswaarde van 30 meter uit het Bouwbesluit.

Ramen in de kopgevels, zijn kritisch voor spiegelsymmetrietoets tbv brandoverslag naar naast gelegen gebouw/perceel. Naar alle waarschijnlijkheid moeten de ramen in de kopgevels 30min brandwerend uitgevoerd moeten worden.

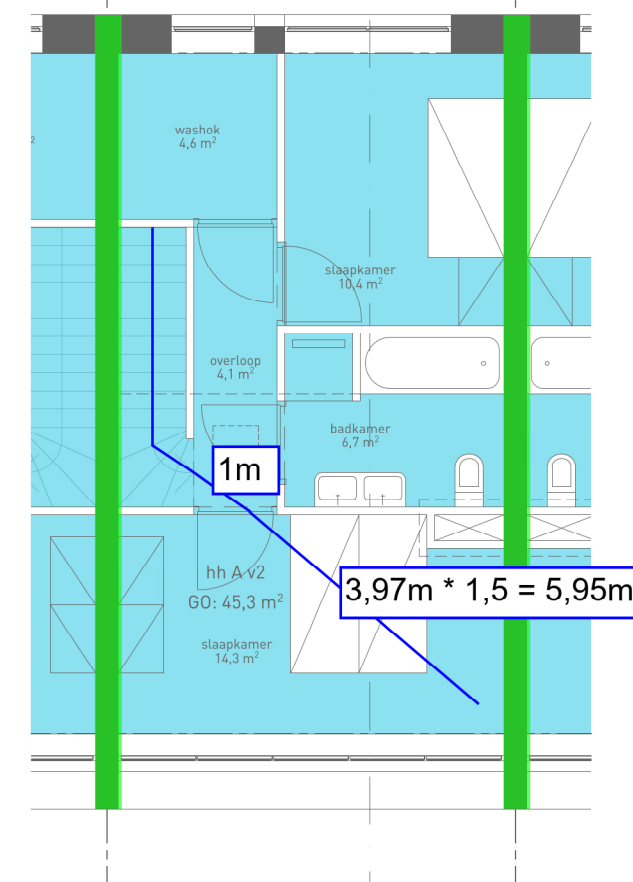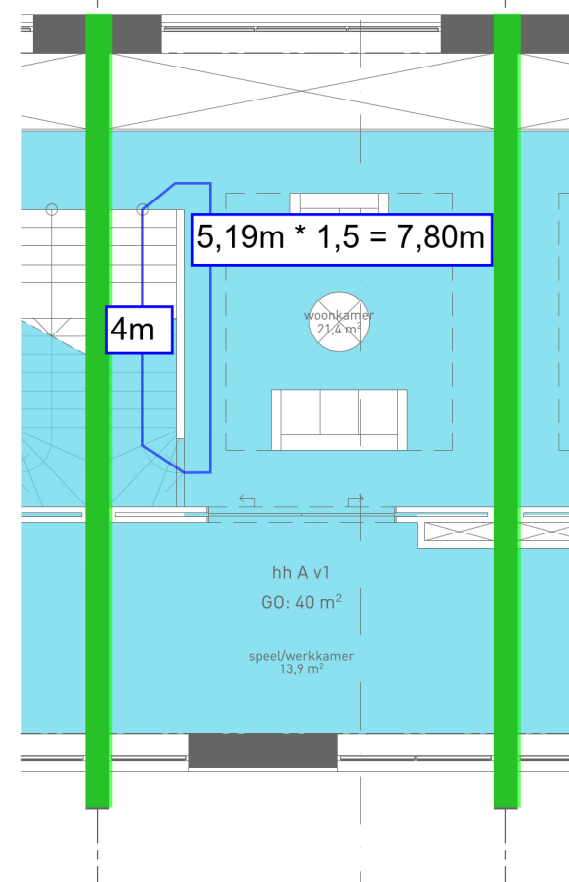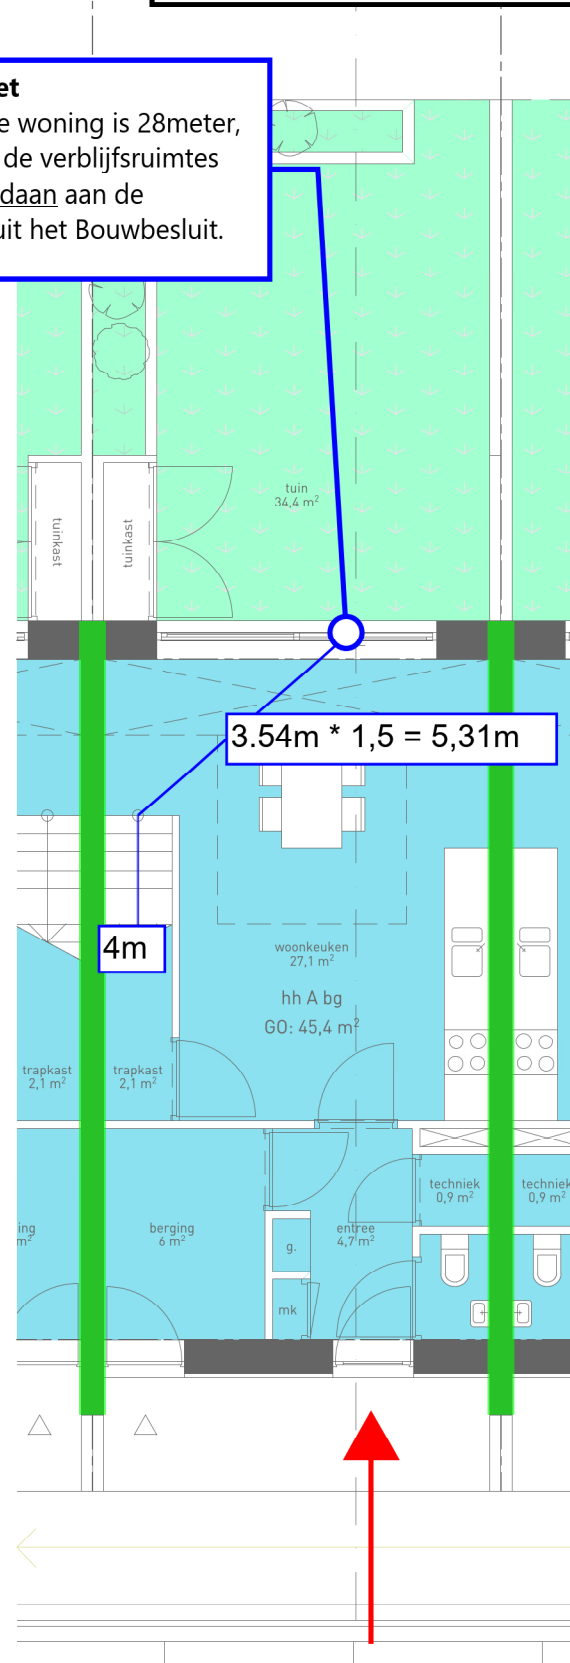

oppervlakten zijn onder voorbehoud
ivm afstemming constructie,
schachten en installaties

project
de Houtkade

omschrijving
plattegronden herenhuizen

Dommelstraat 11

5611 CJ Eindhoven

+31 10140 260 67 40

projectnr. 20041DD

fase VO
schaal 1:100

info@diederendirix.nl

teknr. VO110

datum 19.01.2022
wijziging :

www.diederendirix.nl

concept

