


invoer elektra, ziggo/kpn
 elektra M.K. 3x250A (invoer 1x110mm)
 1080x350mm
 2x standaard M.K. voor ziggo/KPN (invoer 2x110mm)
 2x 770x350mm

invoer water watermeter ruimte
 1,5m2


3x25A per app.
 14 app. totaal




AANZICHT

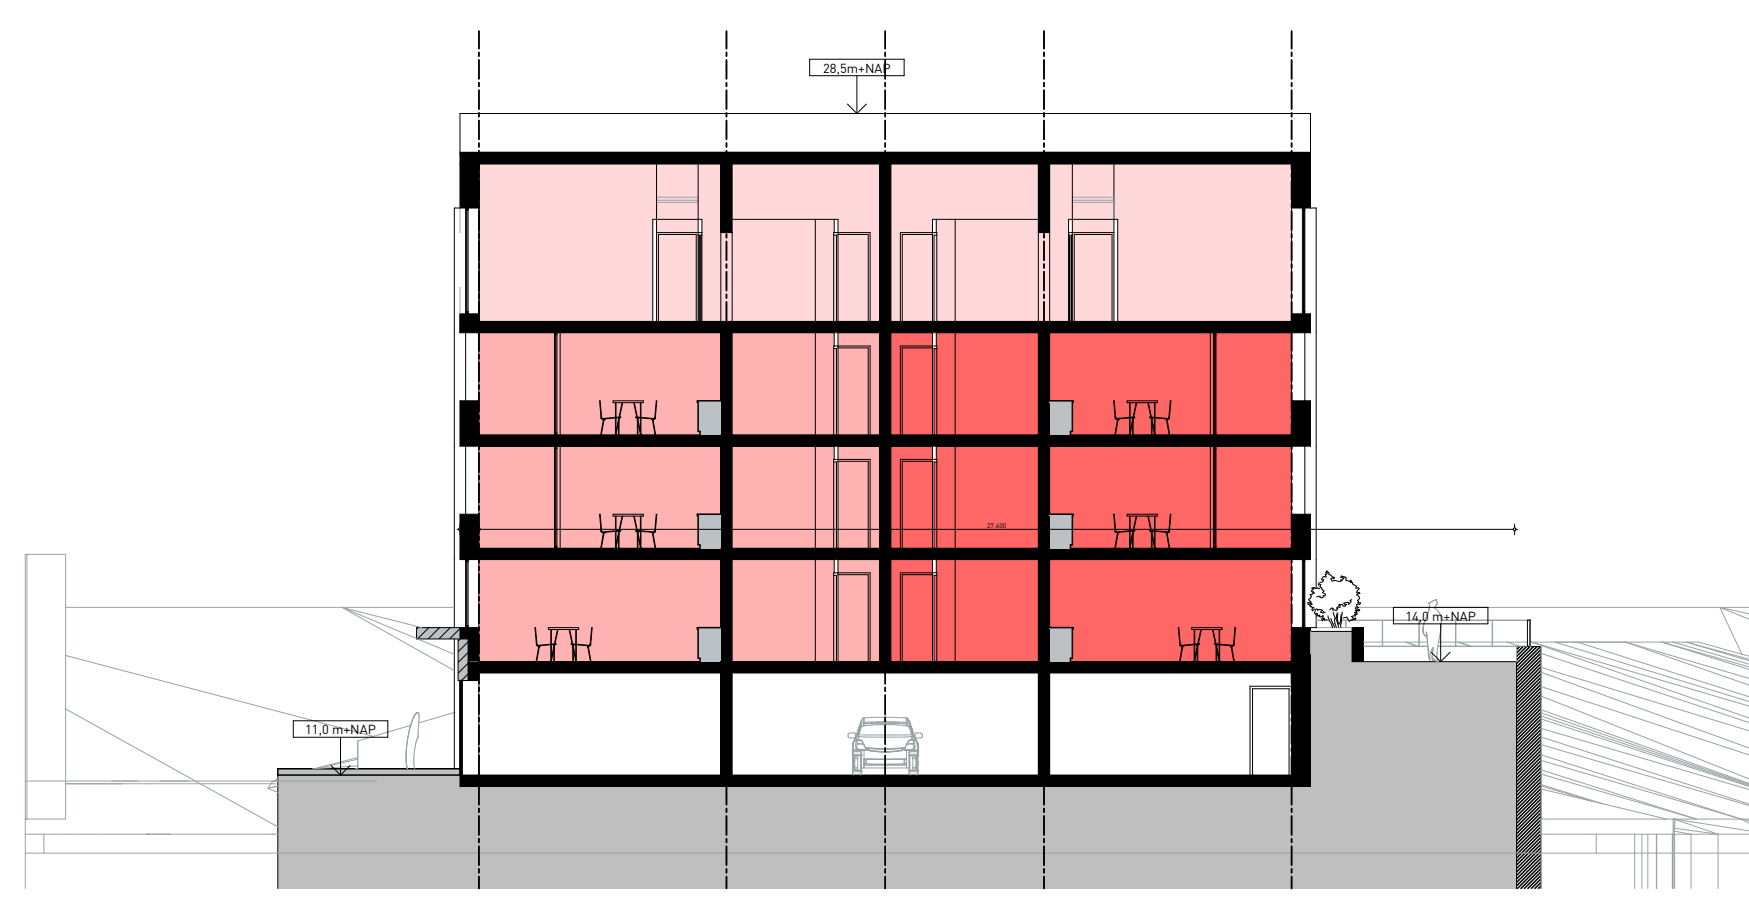

DOORSNEDE C

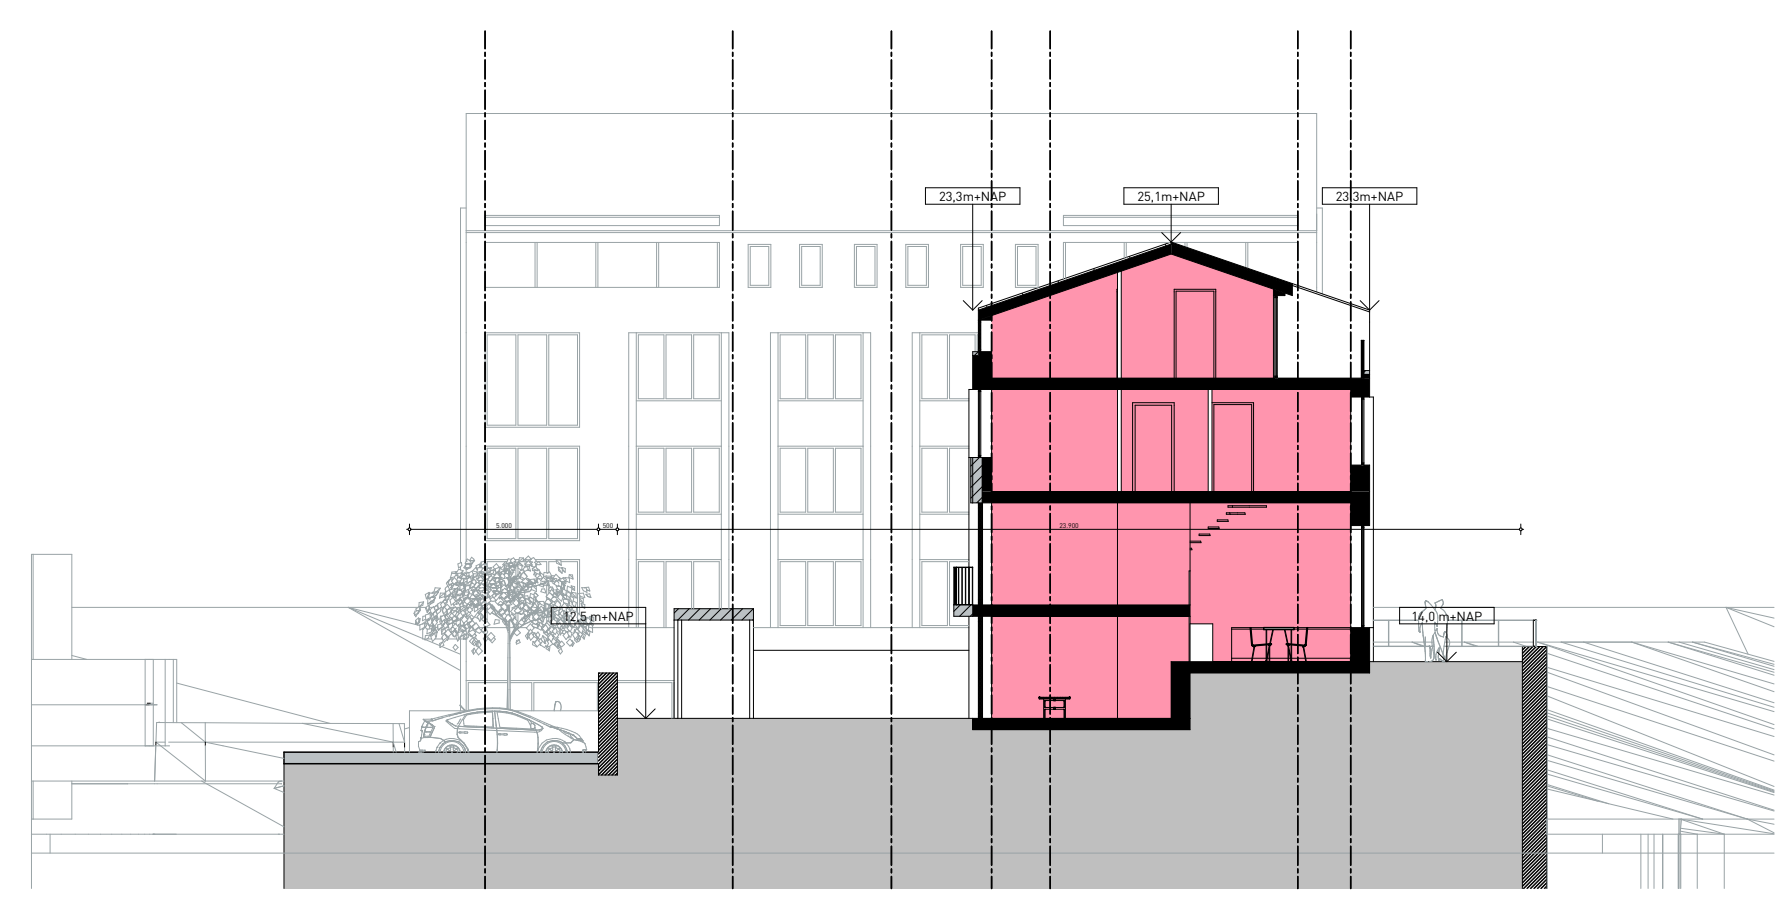




DOORSNEDE B

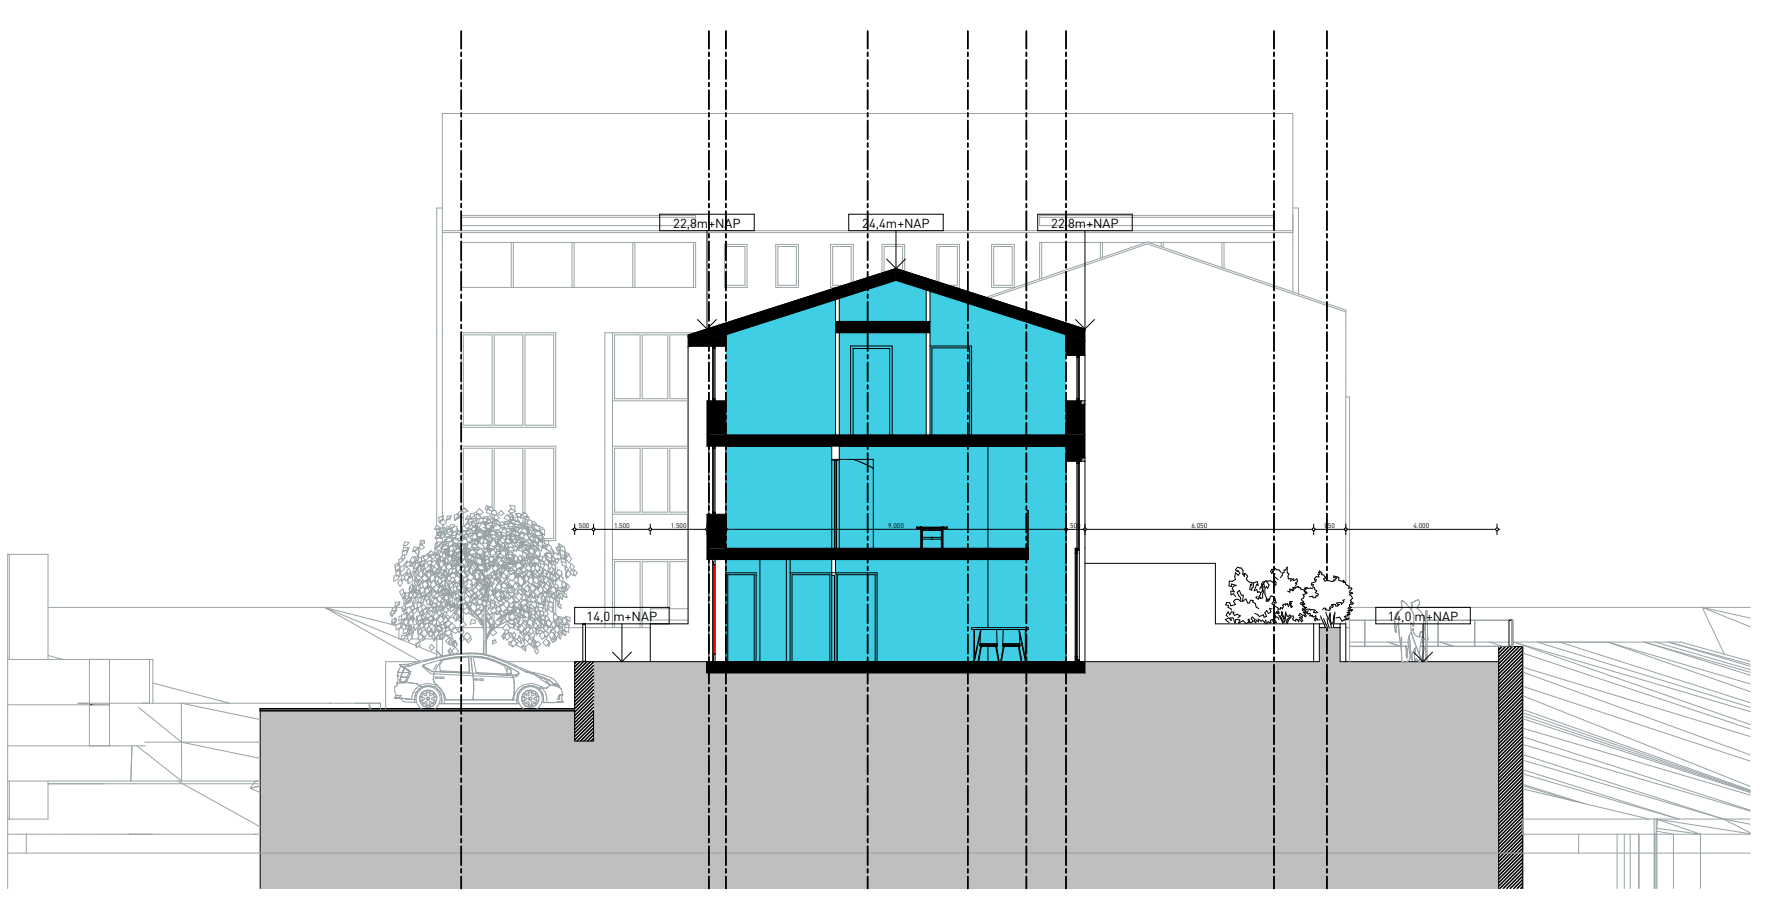

DOORSNEDE A

project	20041DD	tekst.	VO000
de Houkkade		datum	12.01.2022
Gennep		opdrachtgever	SDK Vastgoed
		schaal	1:200
		formaat	A2
omschrijving	situatie en voorlopige peilhoogten		



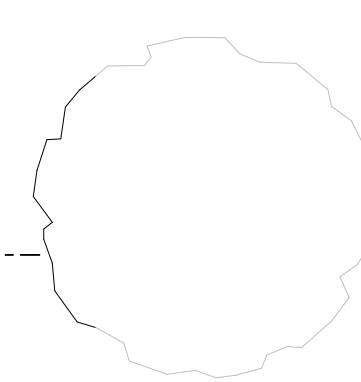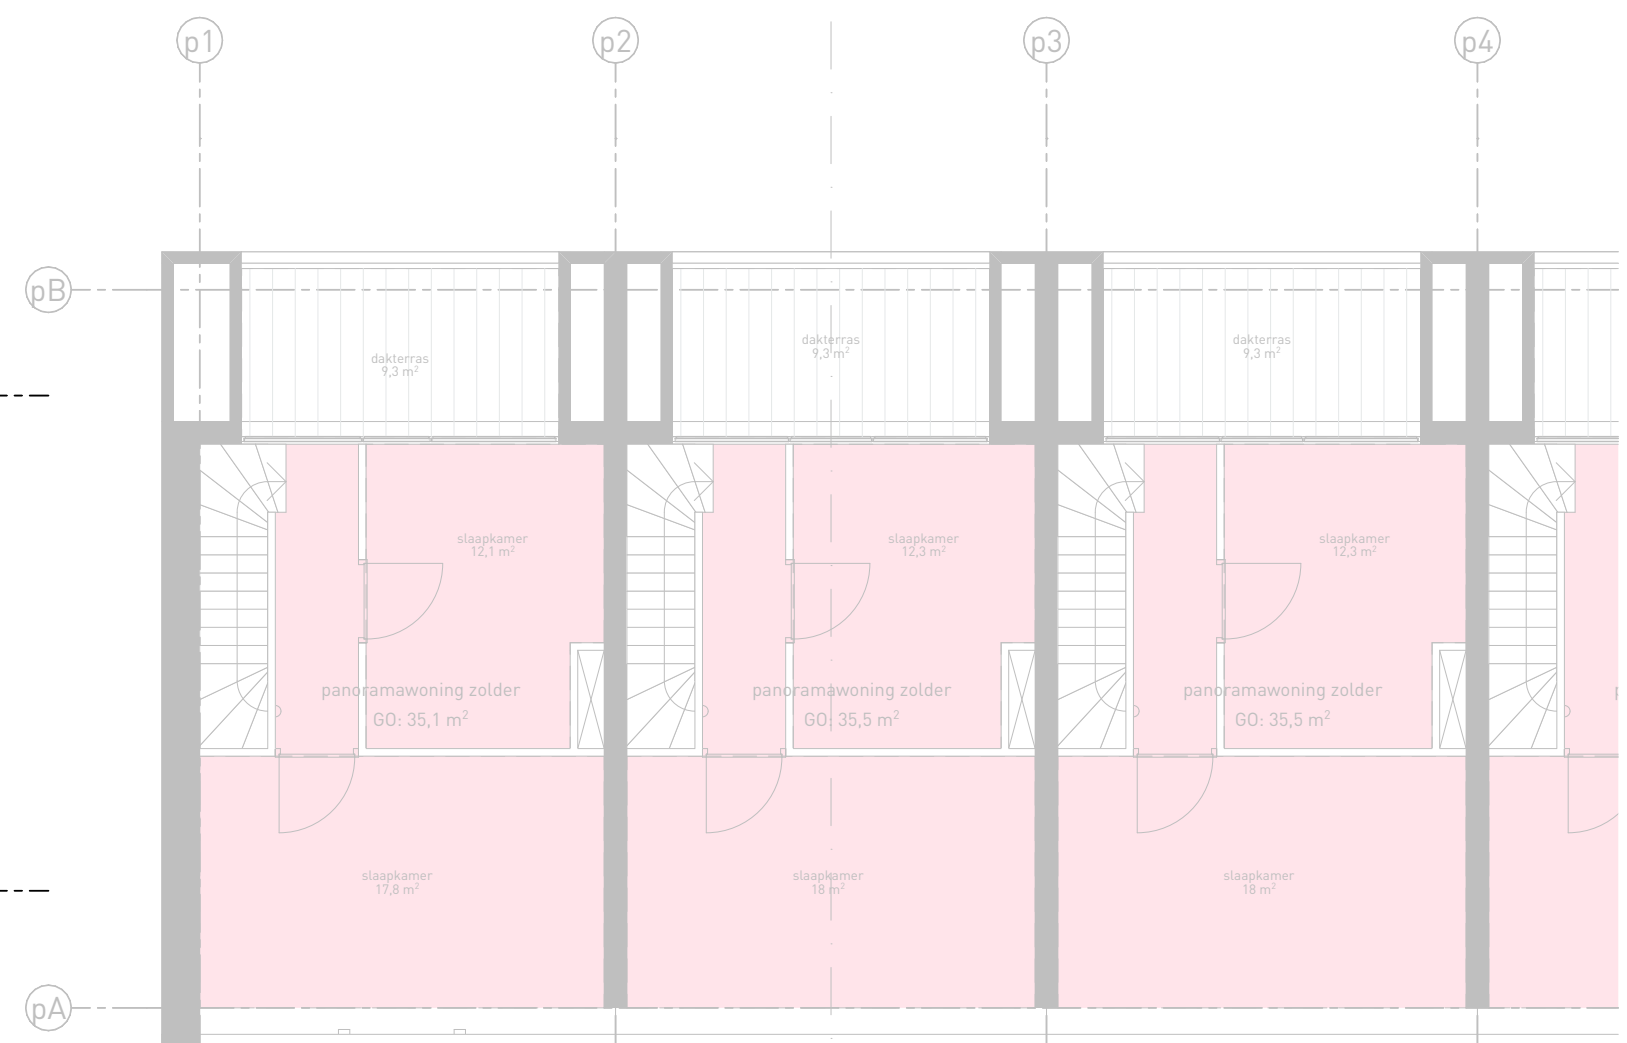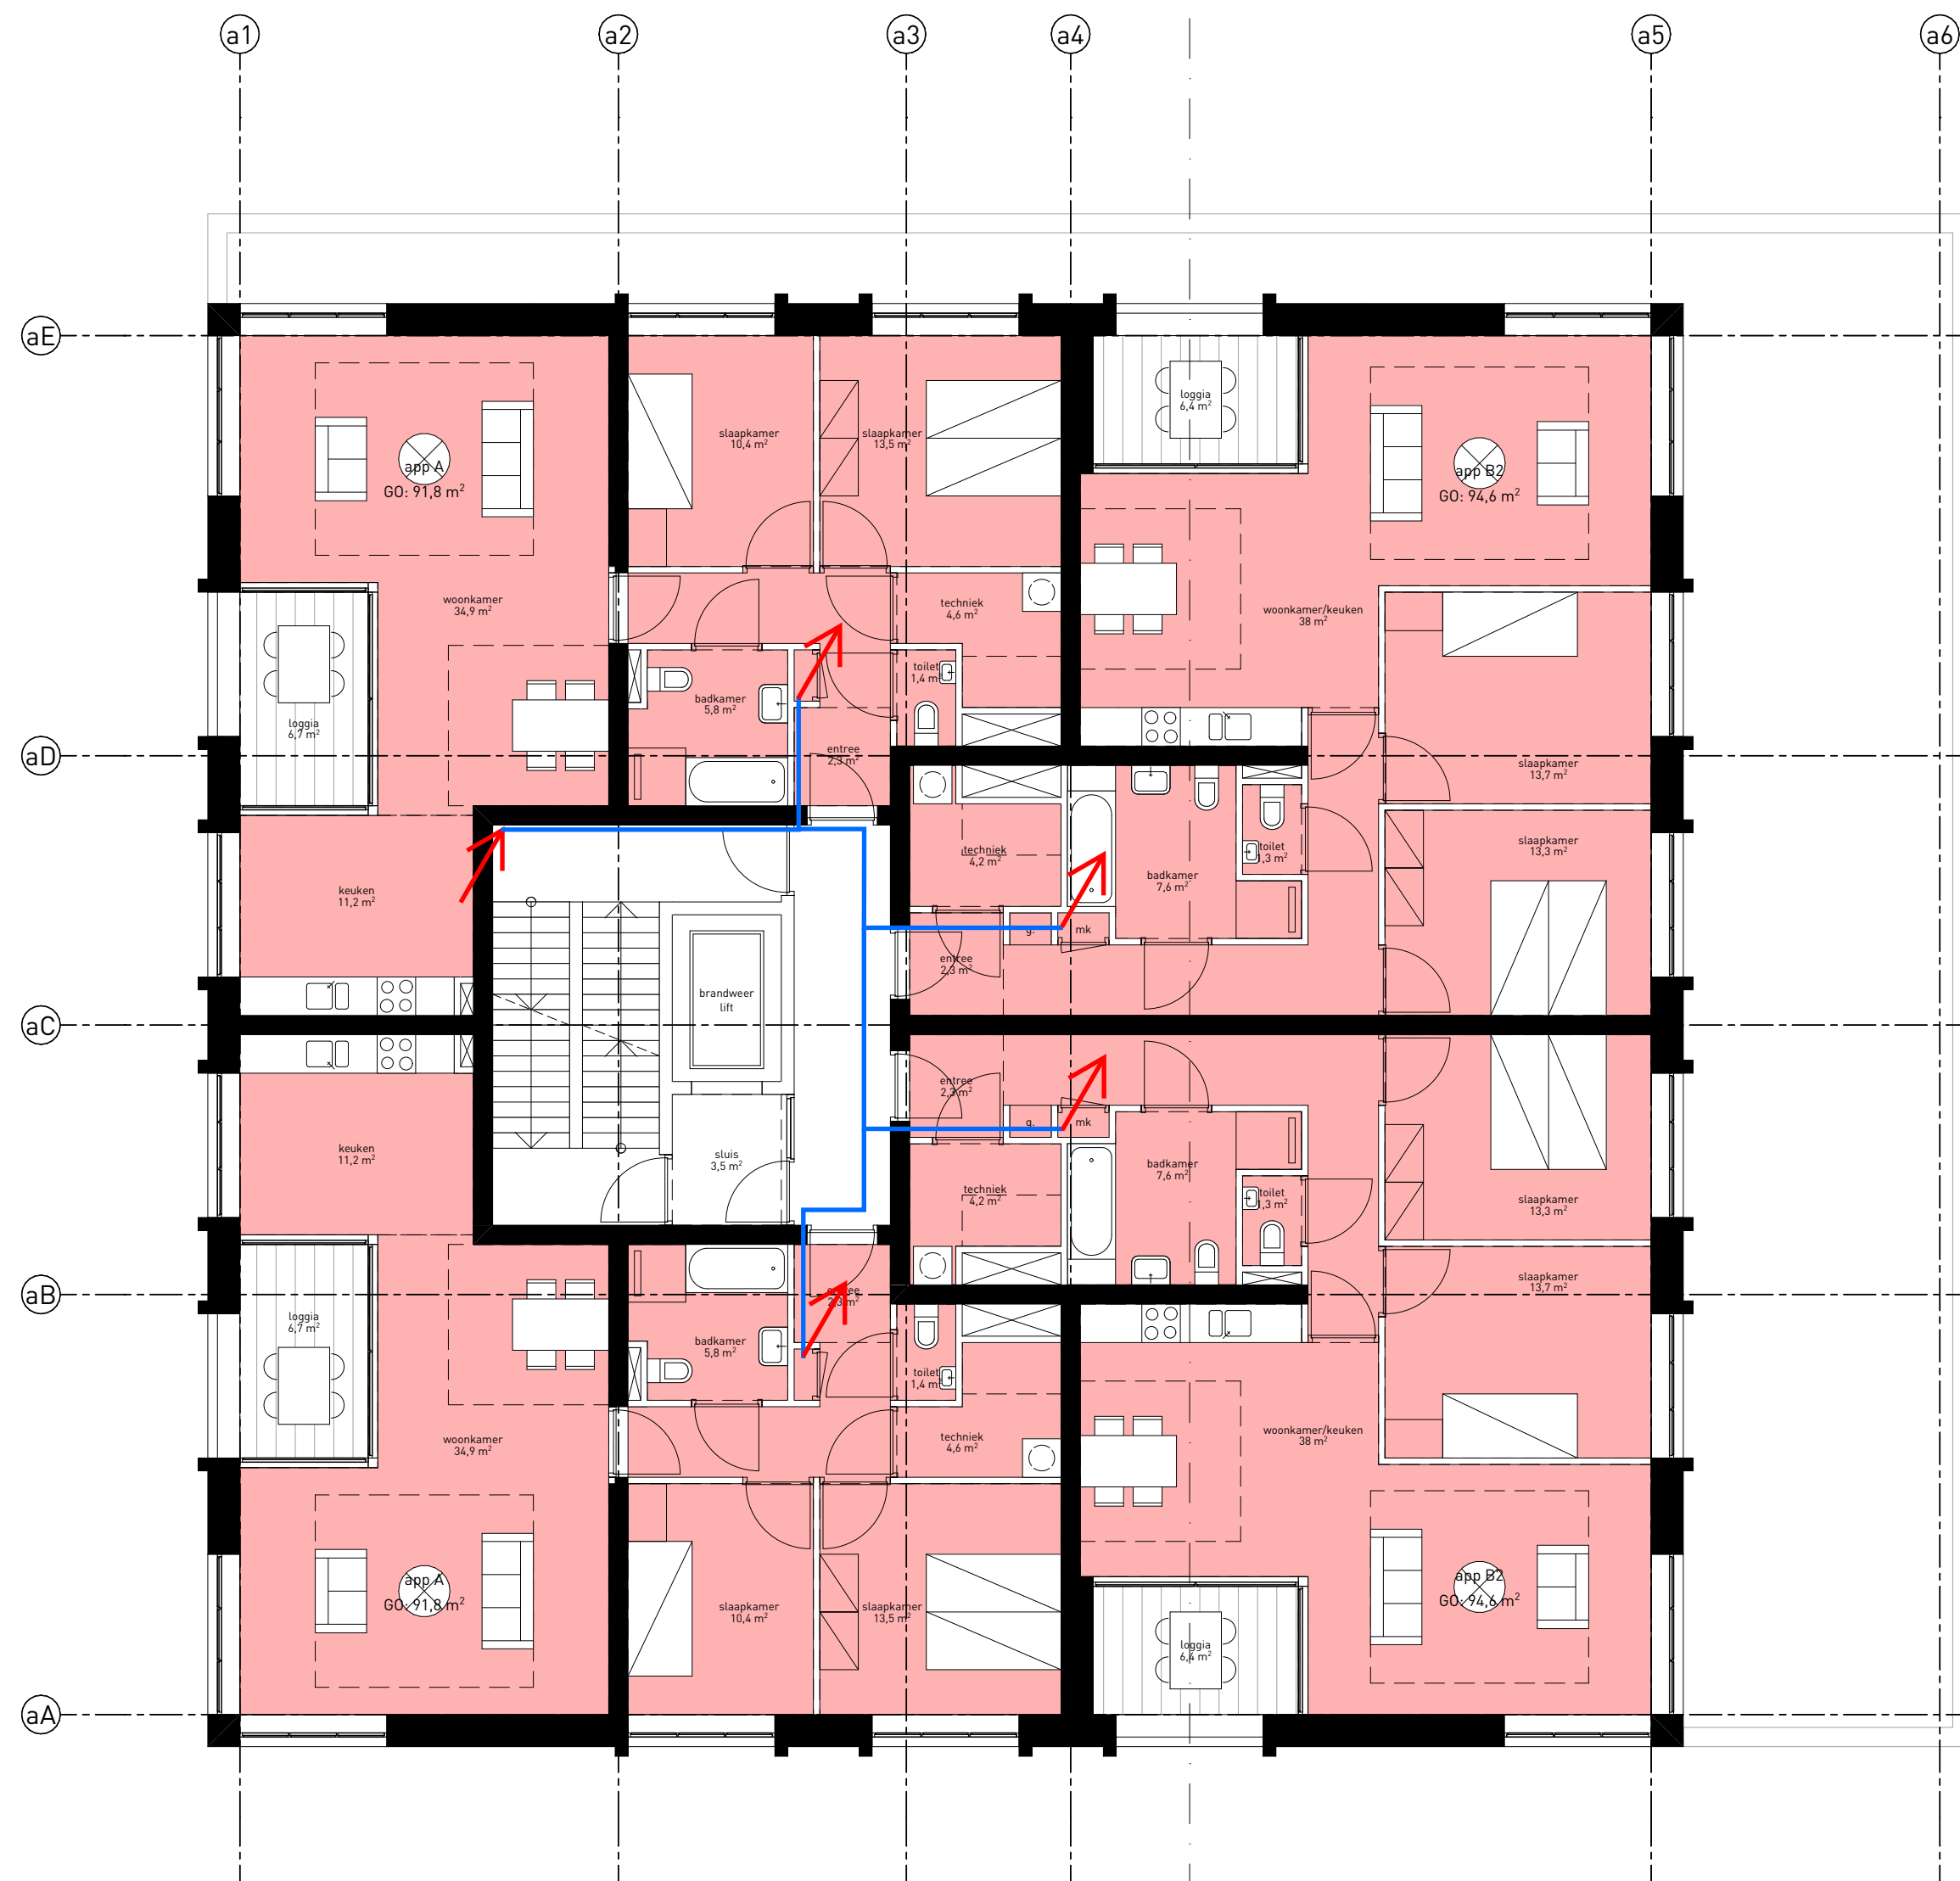

oppervlakten zijn onder voorbehoud
 ivm afstemming constructie,
 schachten en installaties

project
 de Houtkade
 Gennepe
 opdrachtgever
 SDK Vastgoed

projectnr.
 20041DD
 fase
 VO
 schaal
 1:100
 formaat
 A2

teknr.
 VO131
 datum
 12.01.2022
 wijziging
 :
 getekend
 nip_d

omschrijving
 plattegronden appartementengebouw v2-3

Dommetstraat 11 5611 CJ Eindhoven +31 (0)40 260 67 40 info@diederendirrix.nl www.diederendirrix.nl

concept

