


oppervlakten zijn onder voorbehoud  
ivm afstemming constructie,  
schachten en installaties

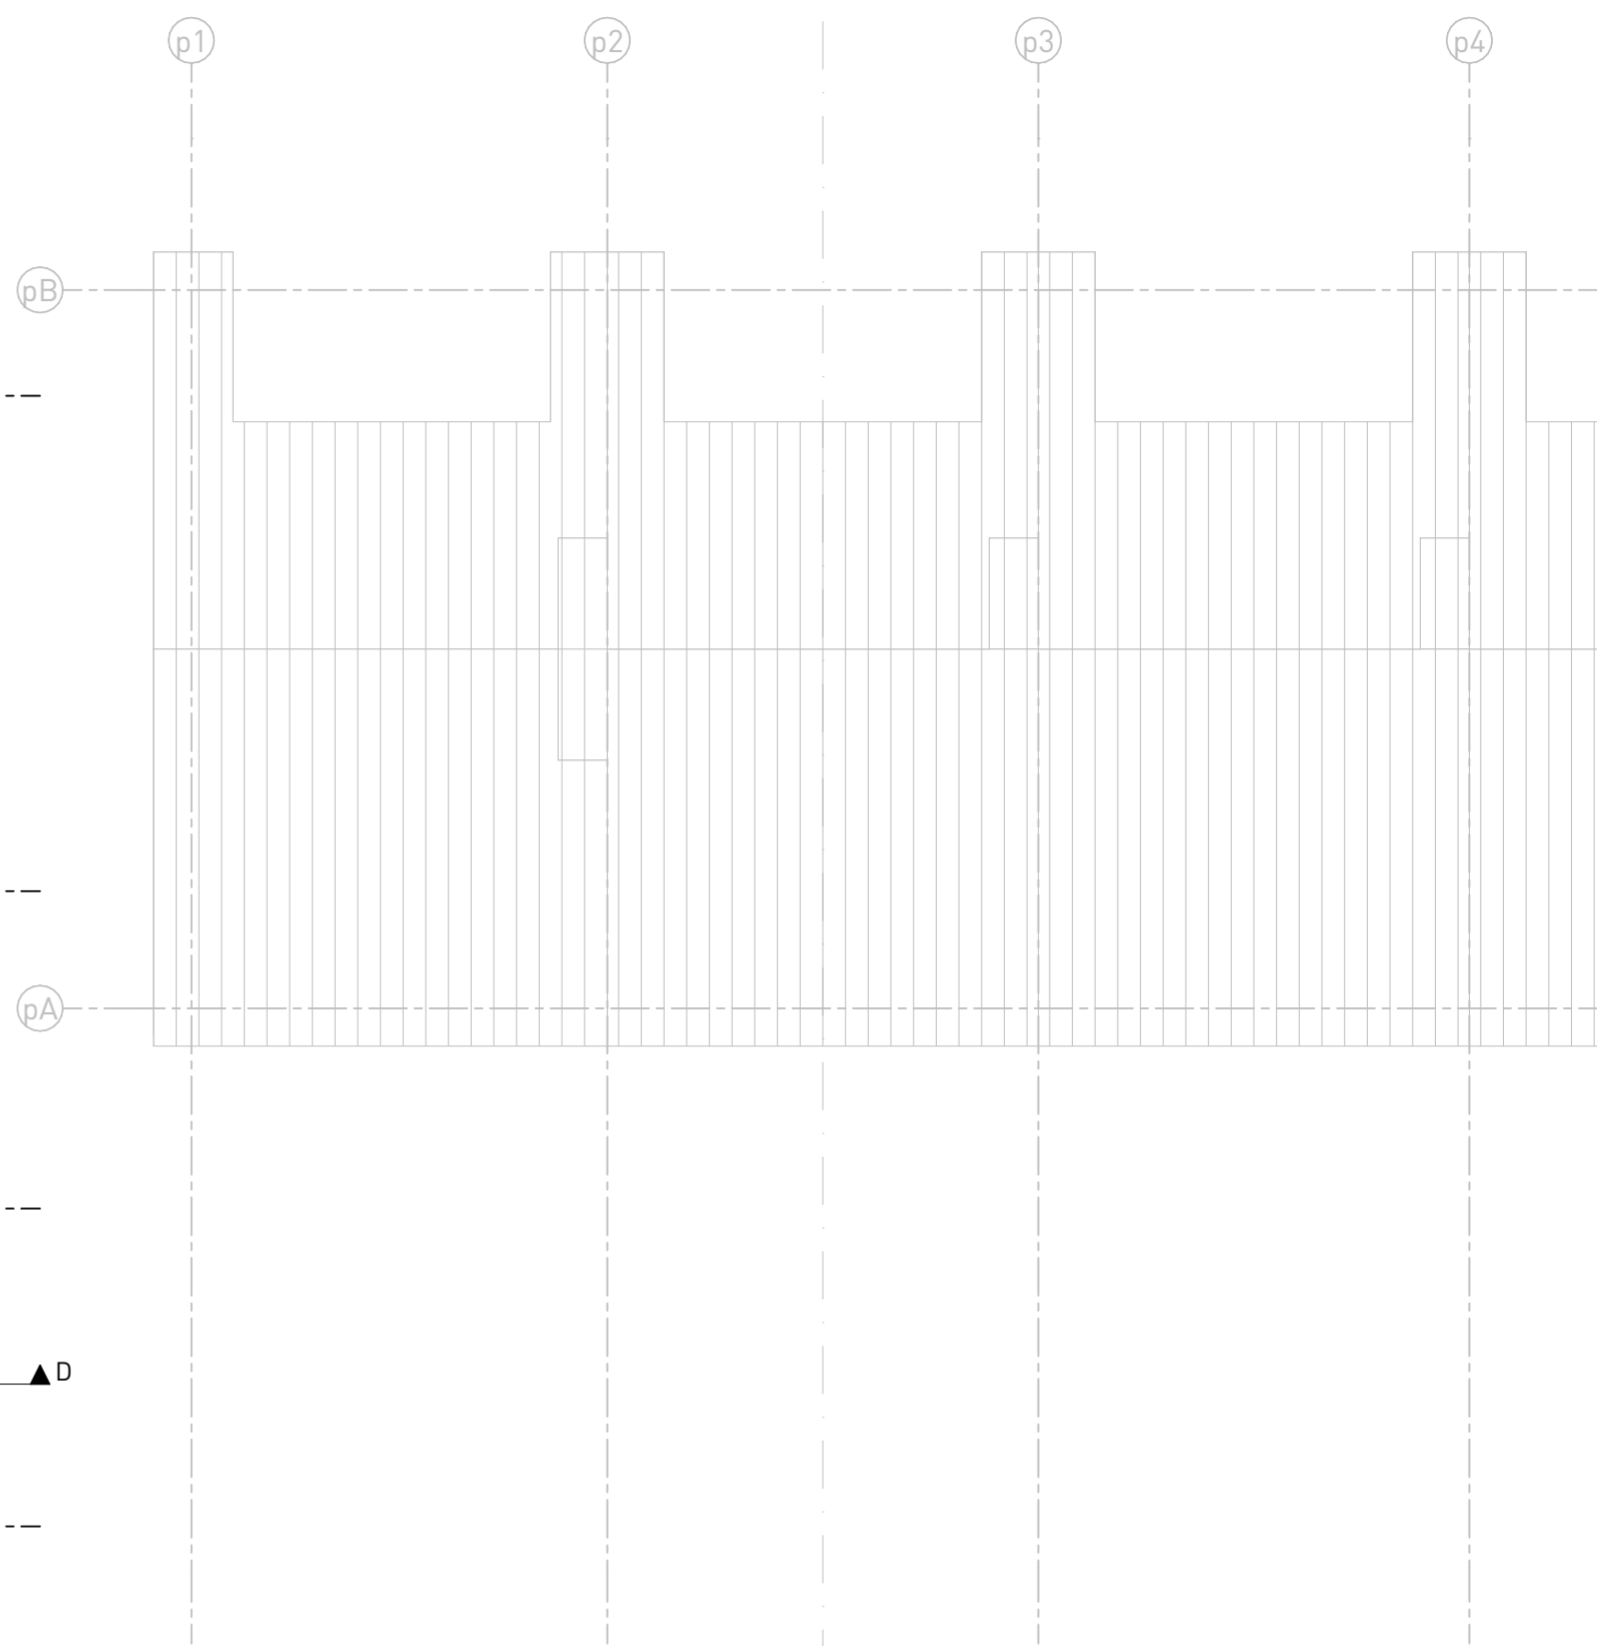

concept

project  
de Houtkade  
Gennep  
opdrachtgever  
SDK Vastgoed

projectnr.  
20041DD  
fase  
VO  
schaal  
1:100  
formaat  
A2

teknr.  
VO134  
datum  
21.02.2022  
wijziging  
:  
getekend  
nip\_d

omschrijving  
plattegronden appartementengebouw dakaanzicht

