




PROFIEL A : Leeuwerikstraat  
SCHAAL 1:50

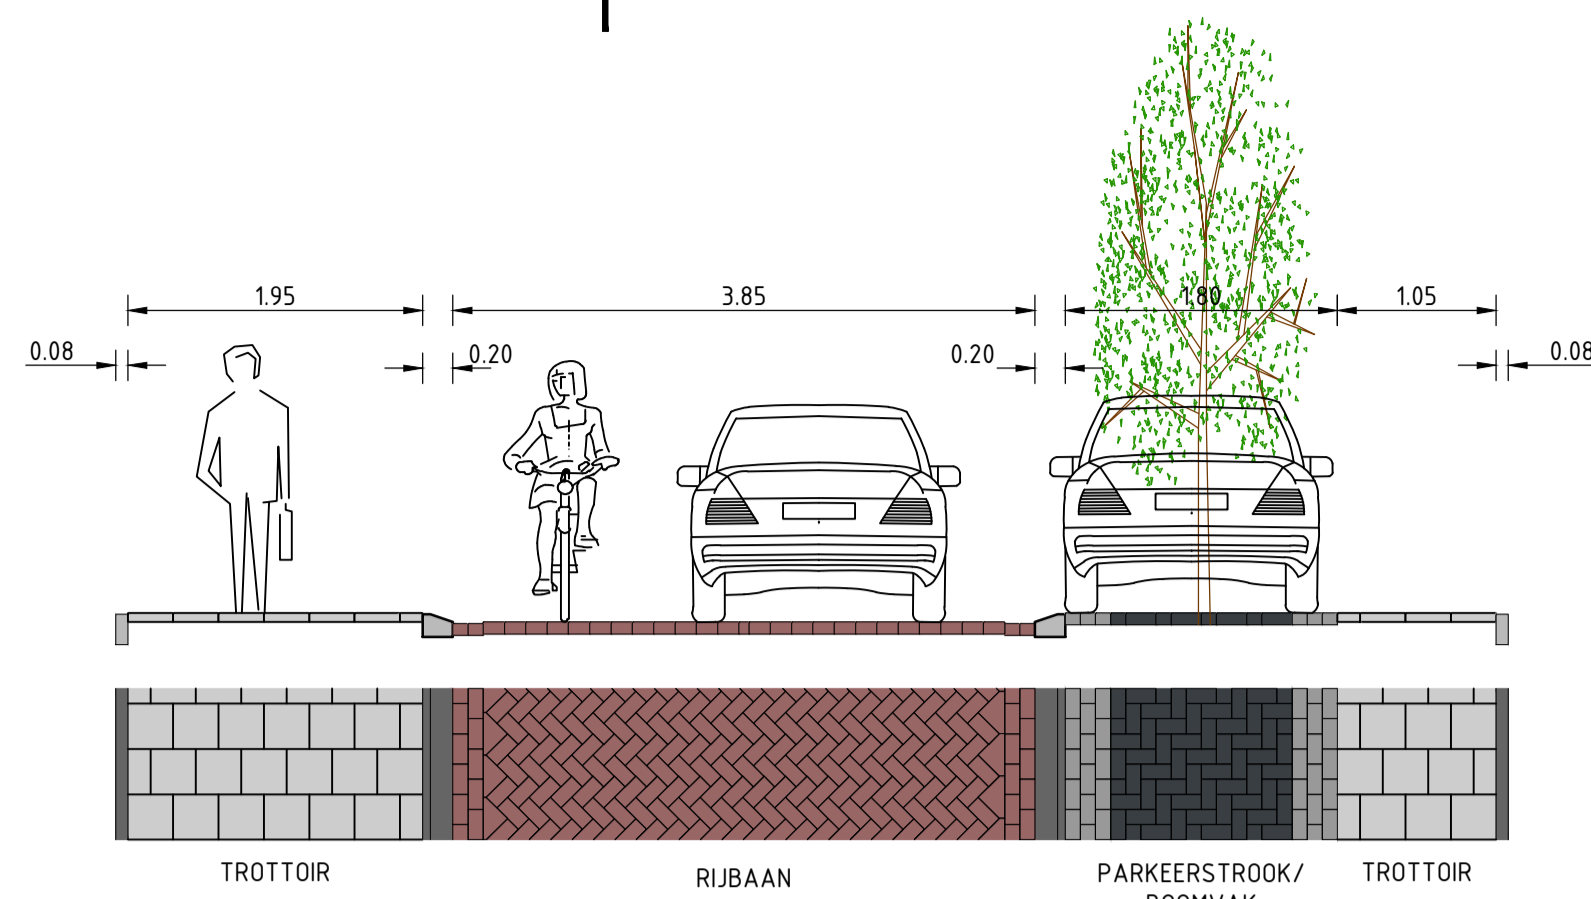


PROFIEL E: Patrijstraat  
SCHAAL 1:50

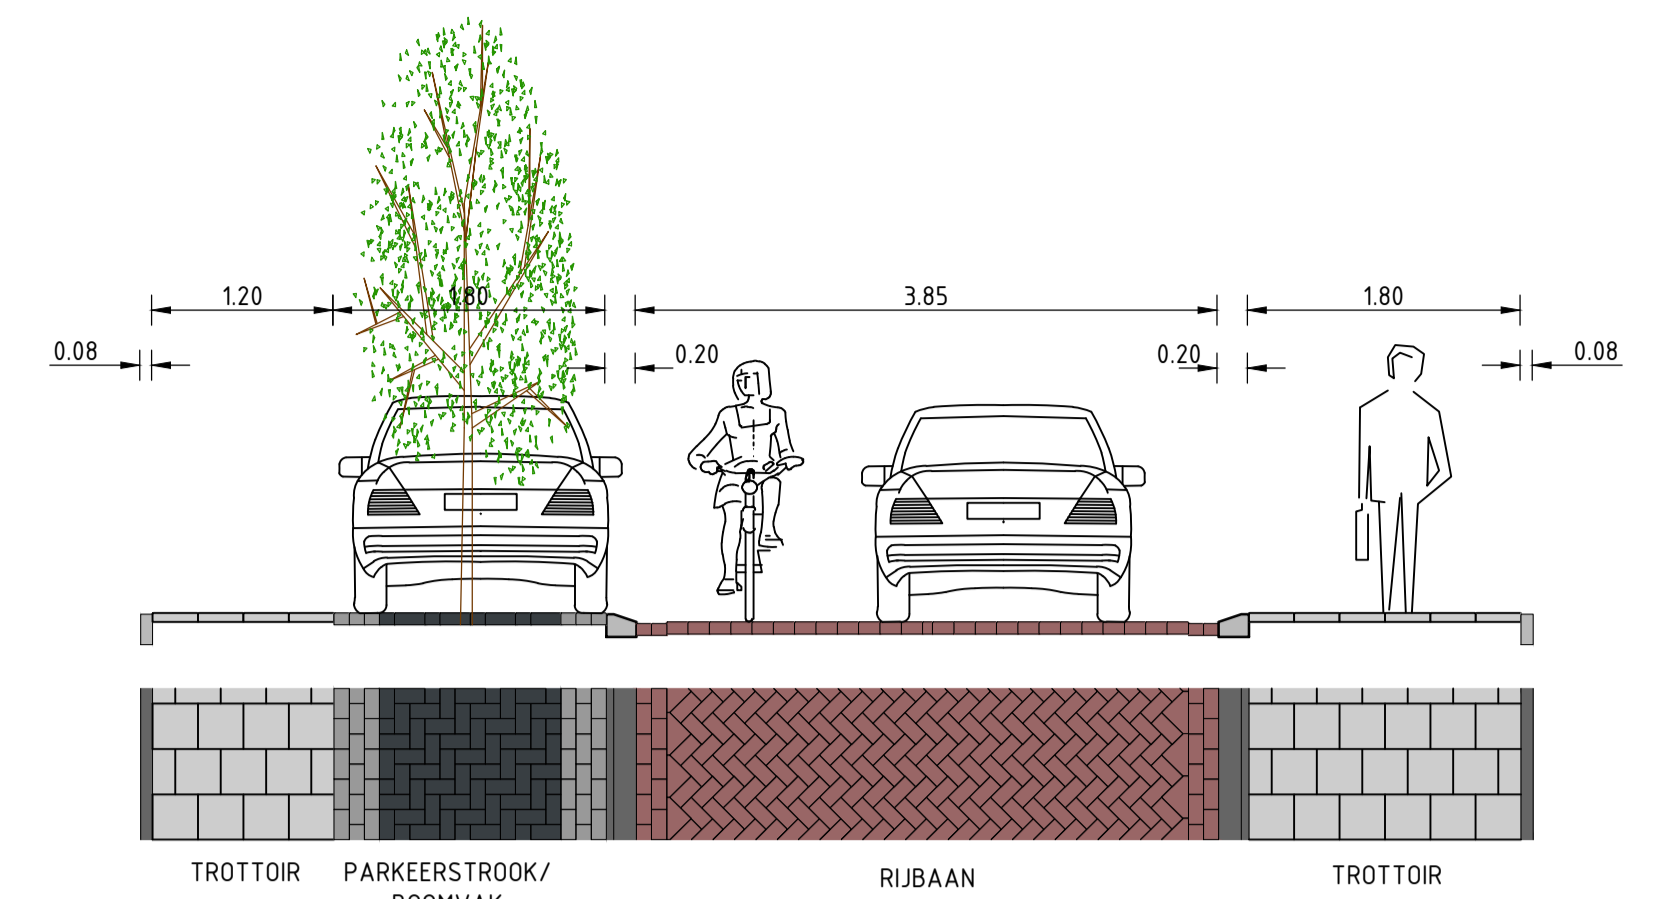


PROFIEL H: Lijsterstraat  
SCHAAL 1:50

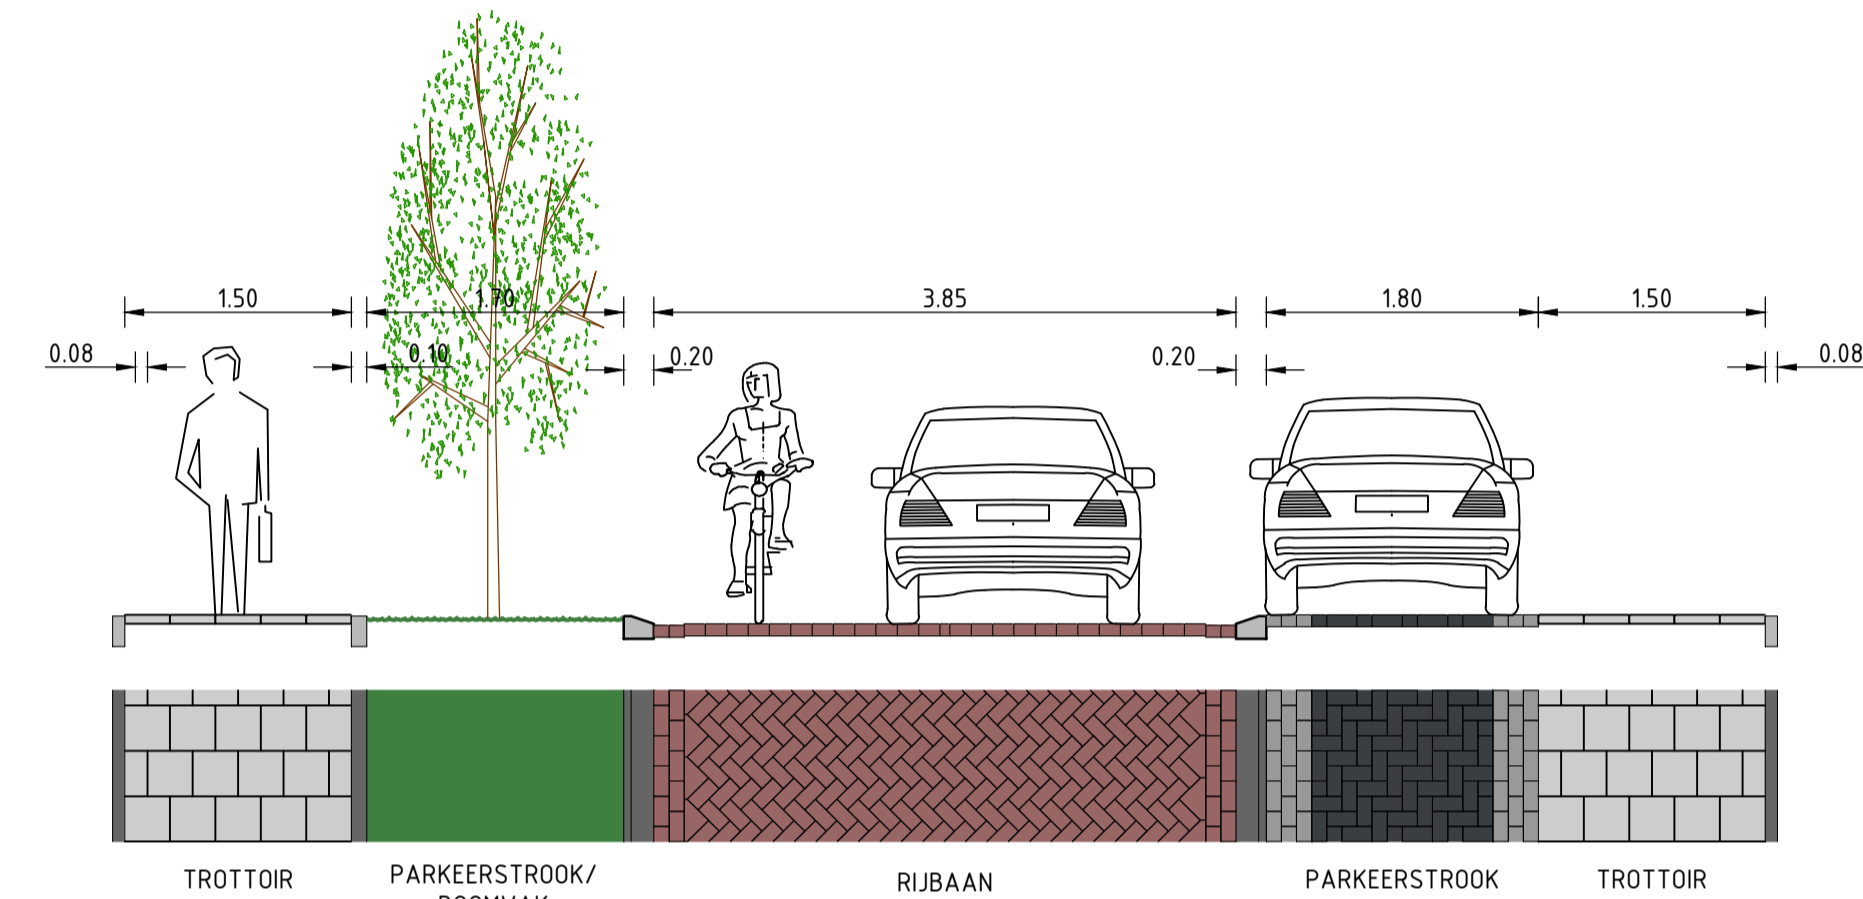


PROFIEL B: Merelstraat  
SCHAAL 1:50

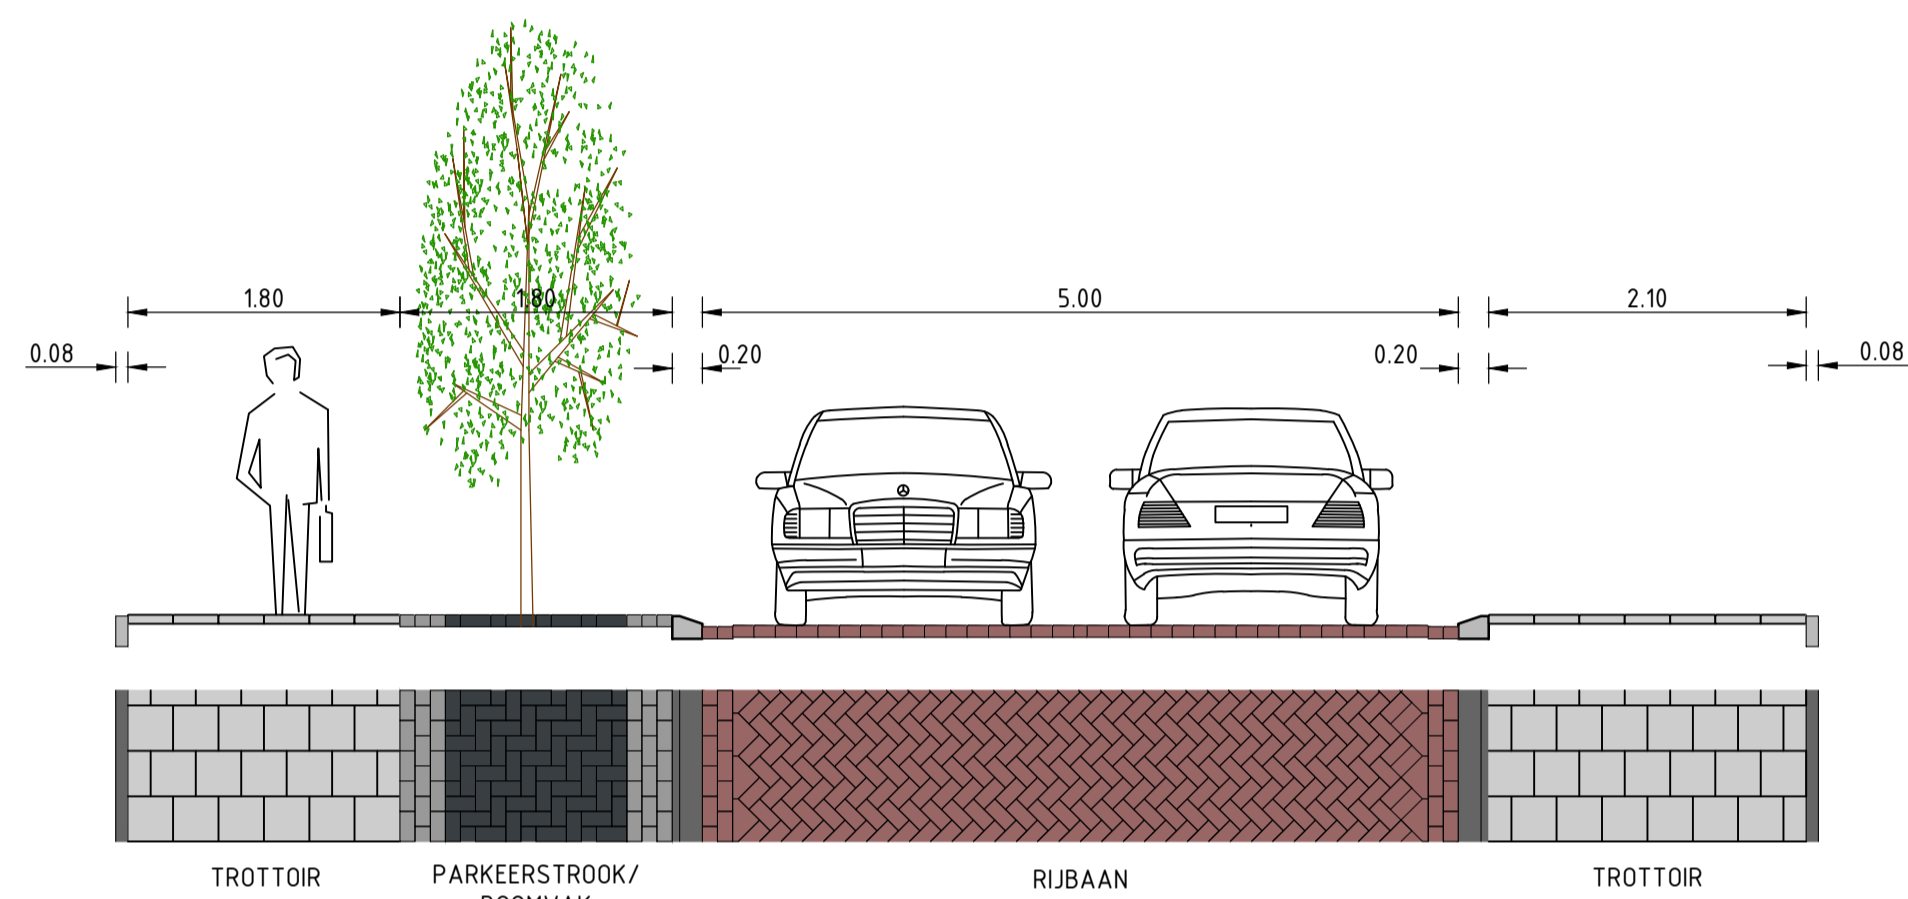


PROFIEL F: Fazantsstraat  
SCHAAL 1:50

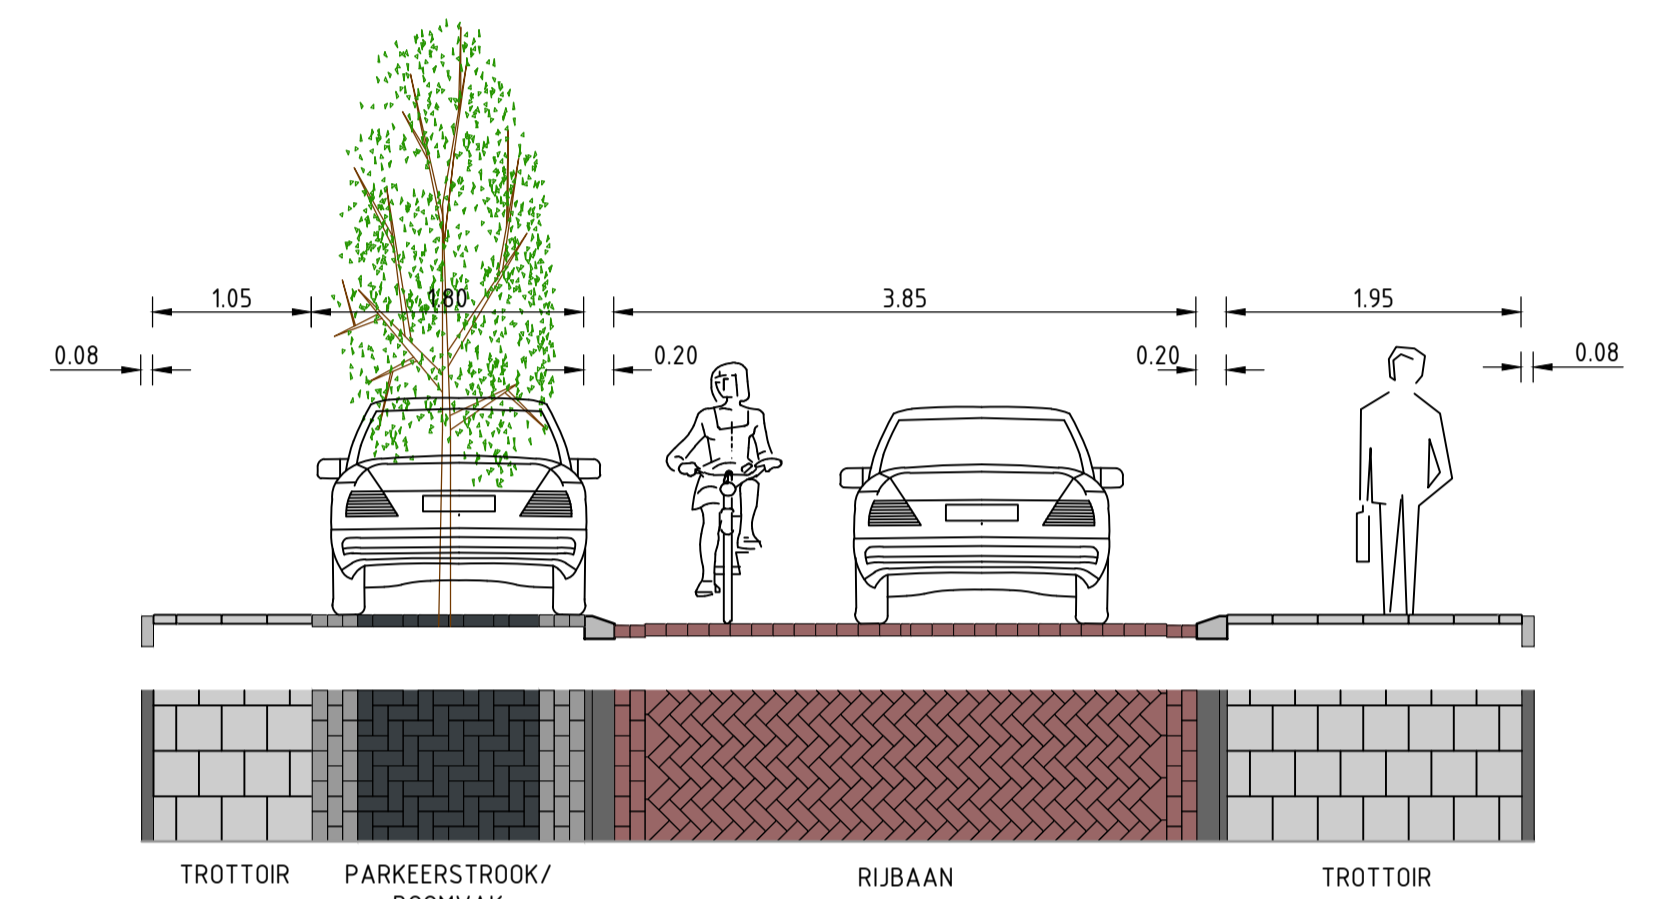


PROFIEL I: Patrijstraat  
SCHAAL 1:50

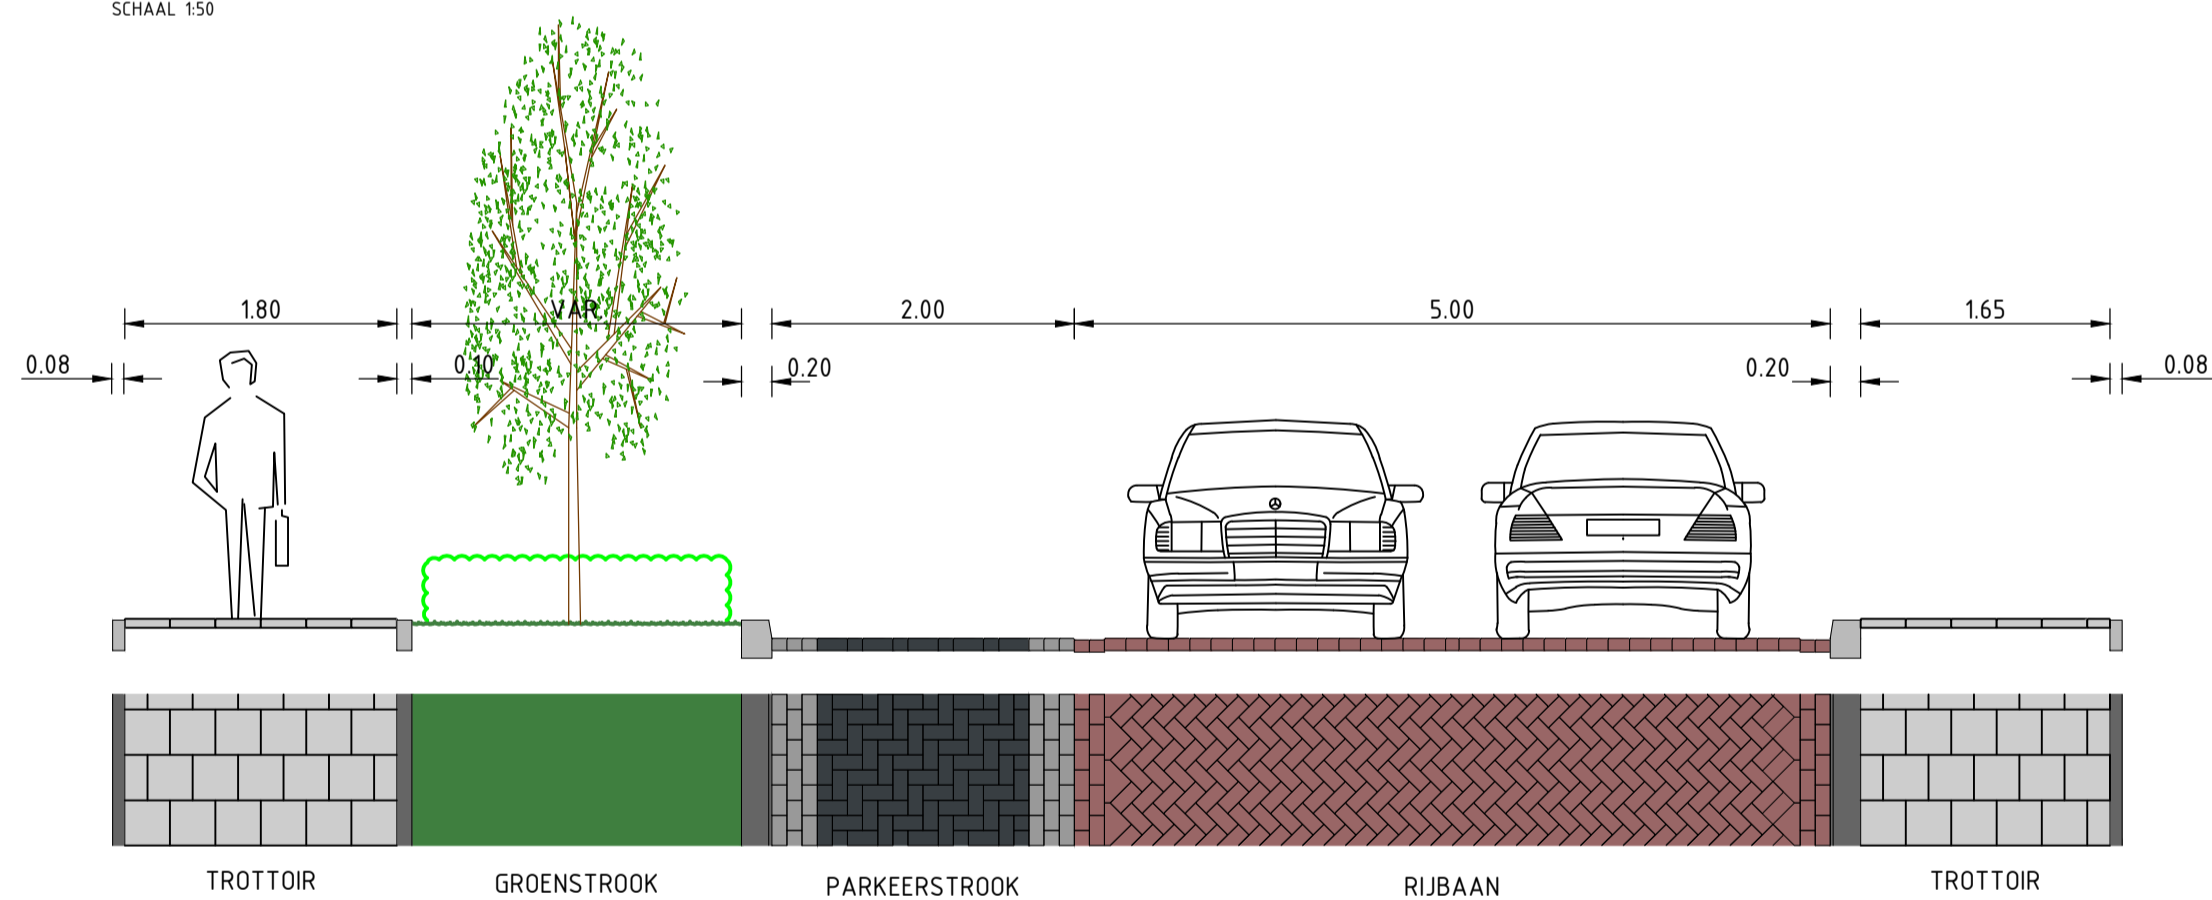

PROFIEL C: Prins Hendrikstraat  
SCHAAL 1:50

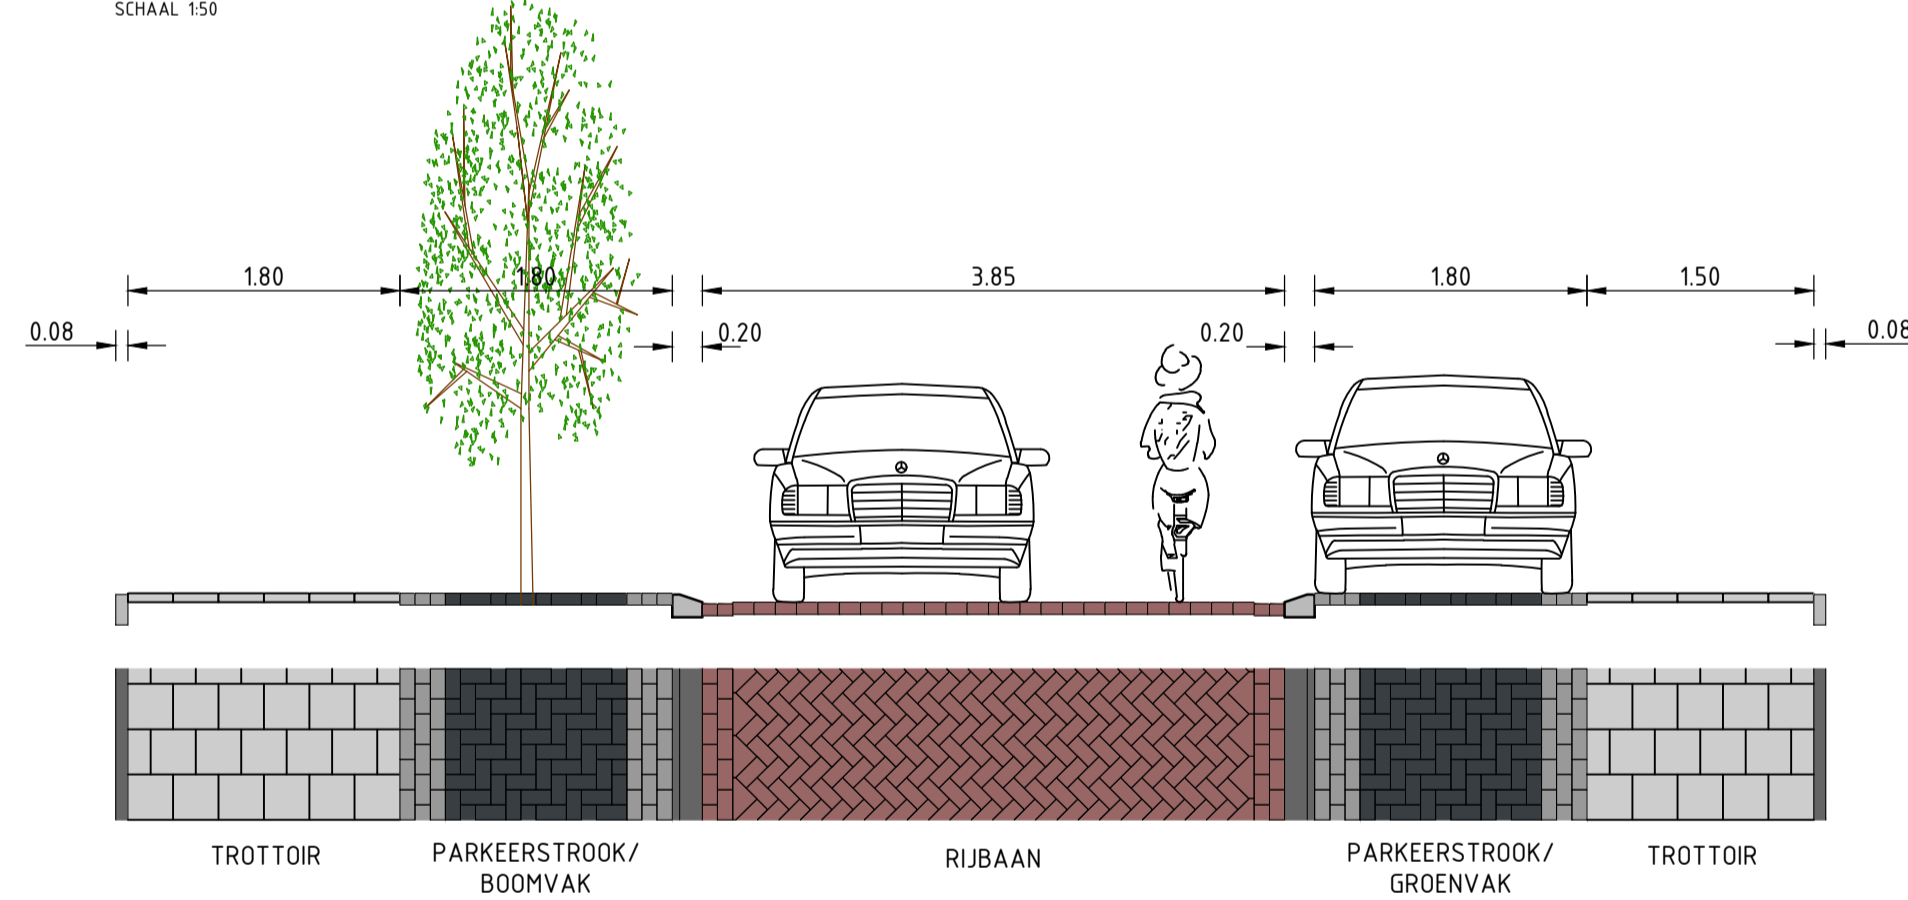

PROFIEL G: Fazantsstraat  
SCHAAL 1:50

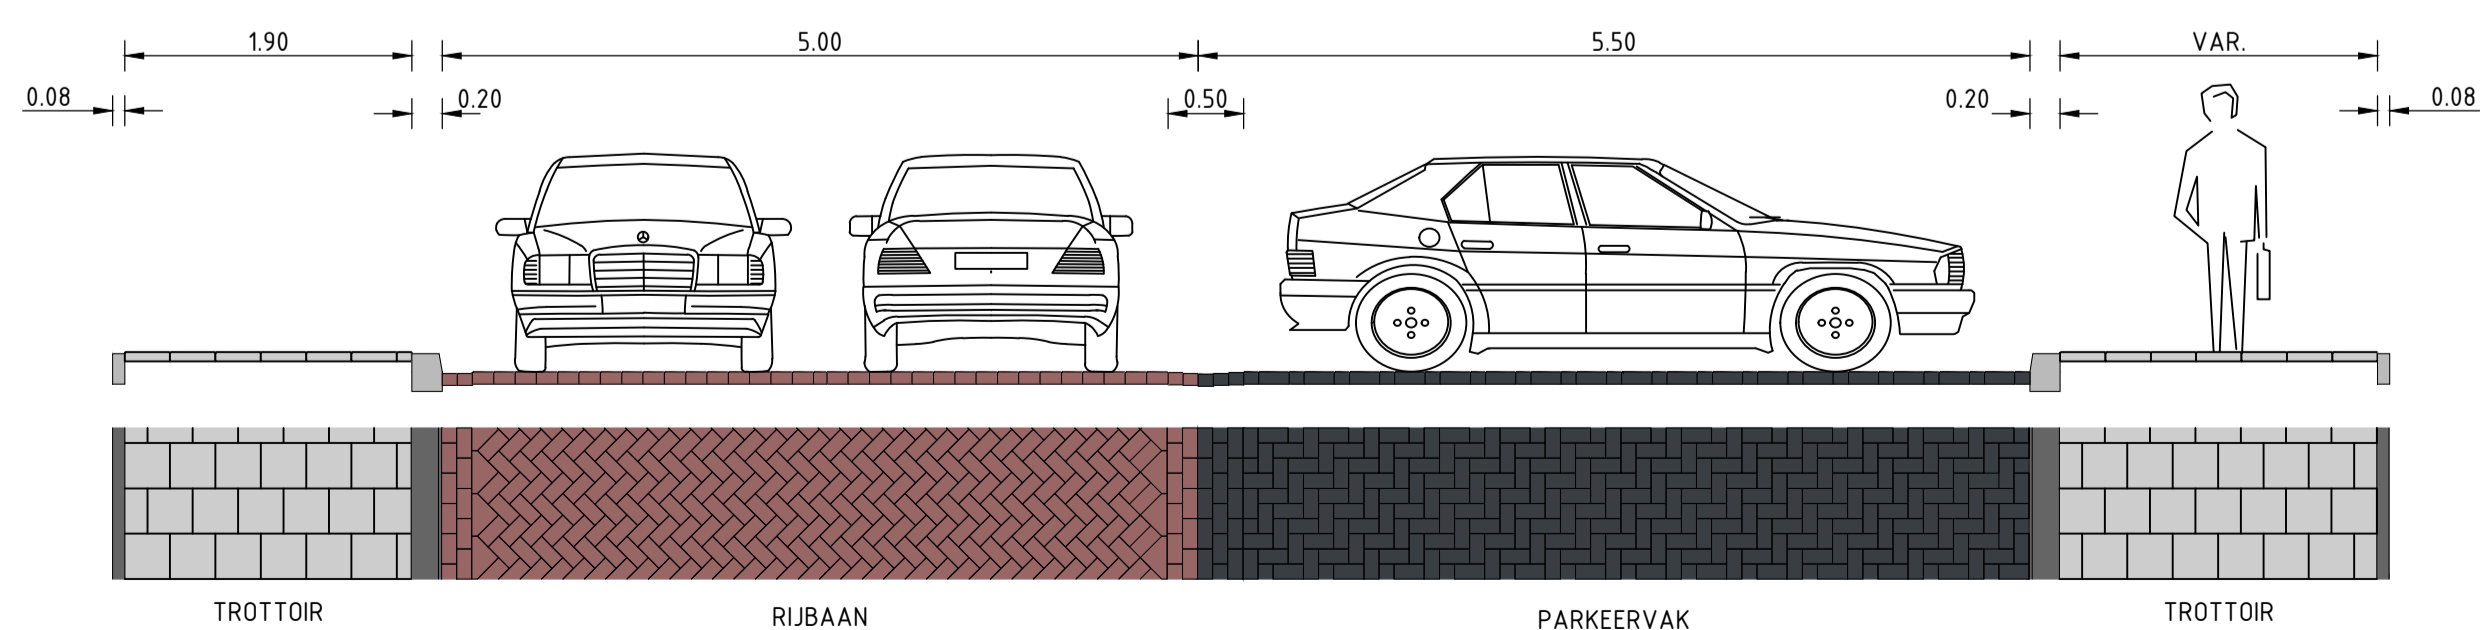

PROFIEL D: Prins Hendrikstraat  
SCHAAL 1:50

		Geenius Infra De Asselen Kuil 10 6161 RD Geleen +31 (0) 88 1300 600	
project <b>Reconstructie Vogelbuurt Gennep</b>		opdrachtgever <b>Gemeente Gennep</b>	
onderdeel Dwarsprofielen		status <b>DEFINITIEF</b>	datum uitgave <b>07-02-2022</b>
getekend P. Blom		schaal <b>1:50</b>	blad <b>1 / 1</b>
vrijgegeven R. De Renett		projectnummer <b>CA210120</b>	documentsoort <b>TEKENING</b>
paraaf 		formaat <b>A0</b>	tekening nummer <b>CA210120-VO-T06</b>
paraaf 		versie <b>1.0</b>	
© 2021 - www.geenius.nl			