


Nieuwe situatie  
SCHAAL 1: 200

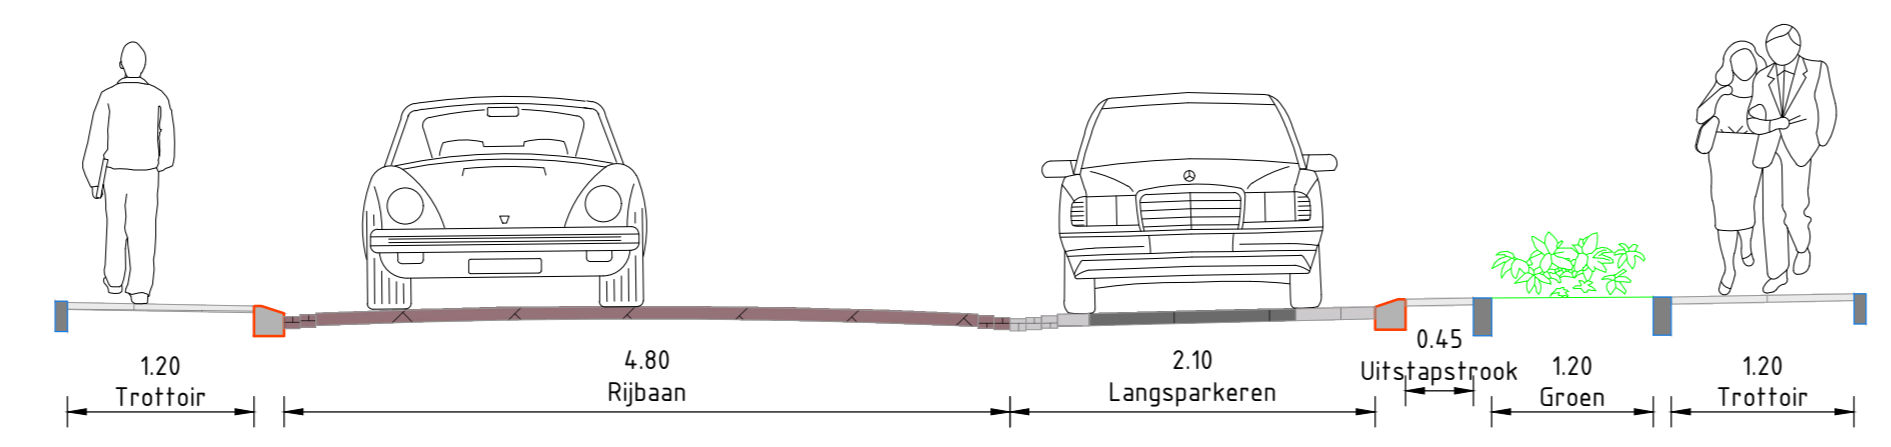

DOORSNEDE 01  
SCHAAL 1: 50

Legenda

- Rijbaan - betonstraalstenen keifmaat - keperverband  
Kleur: "heidemangaan"
- Rijbaan - betonstraalstenen keifmaat - keperverband  
Kleur: "rood-zwart-mix"
- Dubbele strekklag, keifmaat langs trottoirband  
Kleur: "rood-zwart-mix"
- Holgoot t.b.v. afwatering - S strek, keifmaat  
Kleur: "grijs" & "rood-zwart-mix"
- Strekklag langs plateau - S strek, dikformaat  
Kleur: "grijs"
- Tussenstrook - betonstraalstenen keifmaat - halfsteensverband - Kleur: "grijs"
- Rijbaan - betonstraalstenen keifmaat - elleboogverband  
Kleur: "grijs"
- Parkeervak - betonstraalstenen keifmaat - halfsteensverband - Kleur: "grijs" & "antraciet"
- Trottoir - betontegels halfsteensverband  
Kleur: grijs
- Materiaalgrens
- Groenstrook  
Aanplanten heesters
- Nieuw te planten boom
- Bestaande boom
- Punaise - hergebruik bestaande materialen
- Uitrust aanwonenden
- Bestaand verlichtingsobject
- Nieuwe locatie bestaande lichtmast en voorzien van nieuw armatuur
- Nieuw te plaatsen verlichtingsobject

Opmerkingen

Maten in meters, tenzij anders vermeld.  
Materiaalmaten in mm, tenzij anders vermeld.  
Pijlmaten in meters t.o.v. N.A.P., tenzij anders vermeld.  
Diameters in mm, tenzij anders vermeld.

Project: Reconstructie Blarenkamp in Ottersum

Onderdeel: Nieuwe situatie Koninginnesstraat

Titel: PRESENTATIE	Tentoonstelling: D4	Status: DEFINITIEF
Bestandnummer: 22006-001	Projectnummer: 22006	Beoordeld door: J. van Leeuwen
Ontworpen door: S. Bekker	Gepland startdatum: 25-01-2022	Schaal: 1:200
Formaat: A0	Bladzijde: 1-1	

Gemeente Gennep



Perthuis 2006, 6300 DZ Zilvermeer - Veldstraat 7, 6302 PZ Zilvermeer  
T 038 633 300 - E info@corvus-intra.nl - www.corvus-intra.nl