



- Legenda**
- Bestaande situatie
 - Nieuwe situatie
 - Opsluiting verharding hoge band
 - Opsluiting verharding lage band
 - Houten vangrail
 - Aanduiding locatie inrit
 - Asphalt, kleur: zwart (i.c.m. witte marking)
 - Asphalt, kleur: rood (i.c.m. witte marking)
 - Middengeleiders, kleur: geel
 - Trottoirtegels, kleur: grijs
 - Noppen- en geleidetegels, kleur: wit
 - Gras (berm)
 - Witte marking op fietspad
 - Verhoging/verlaging verharding
 - Inritelementen
 - Bushokje
 - Zitbank met leuning
 - Afvalbak
 - Bestaande boom
 - Verwijderen bestaande boom
 - Lichtmast

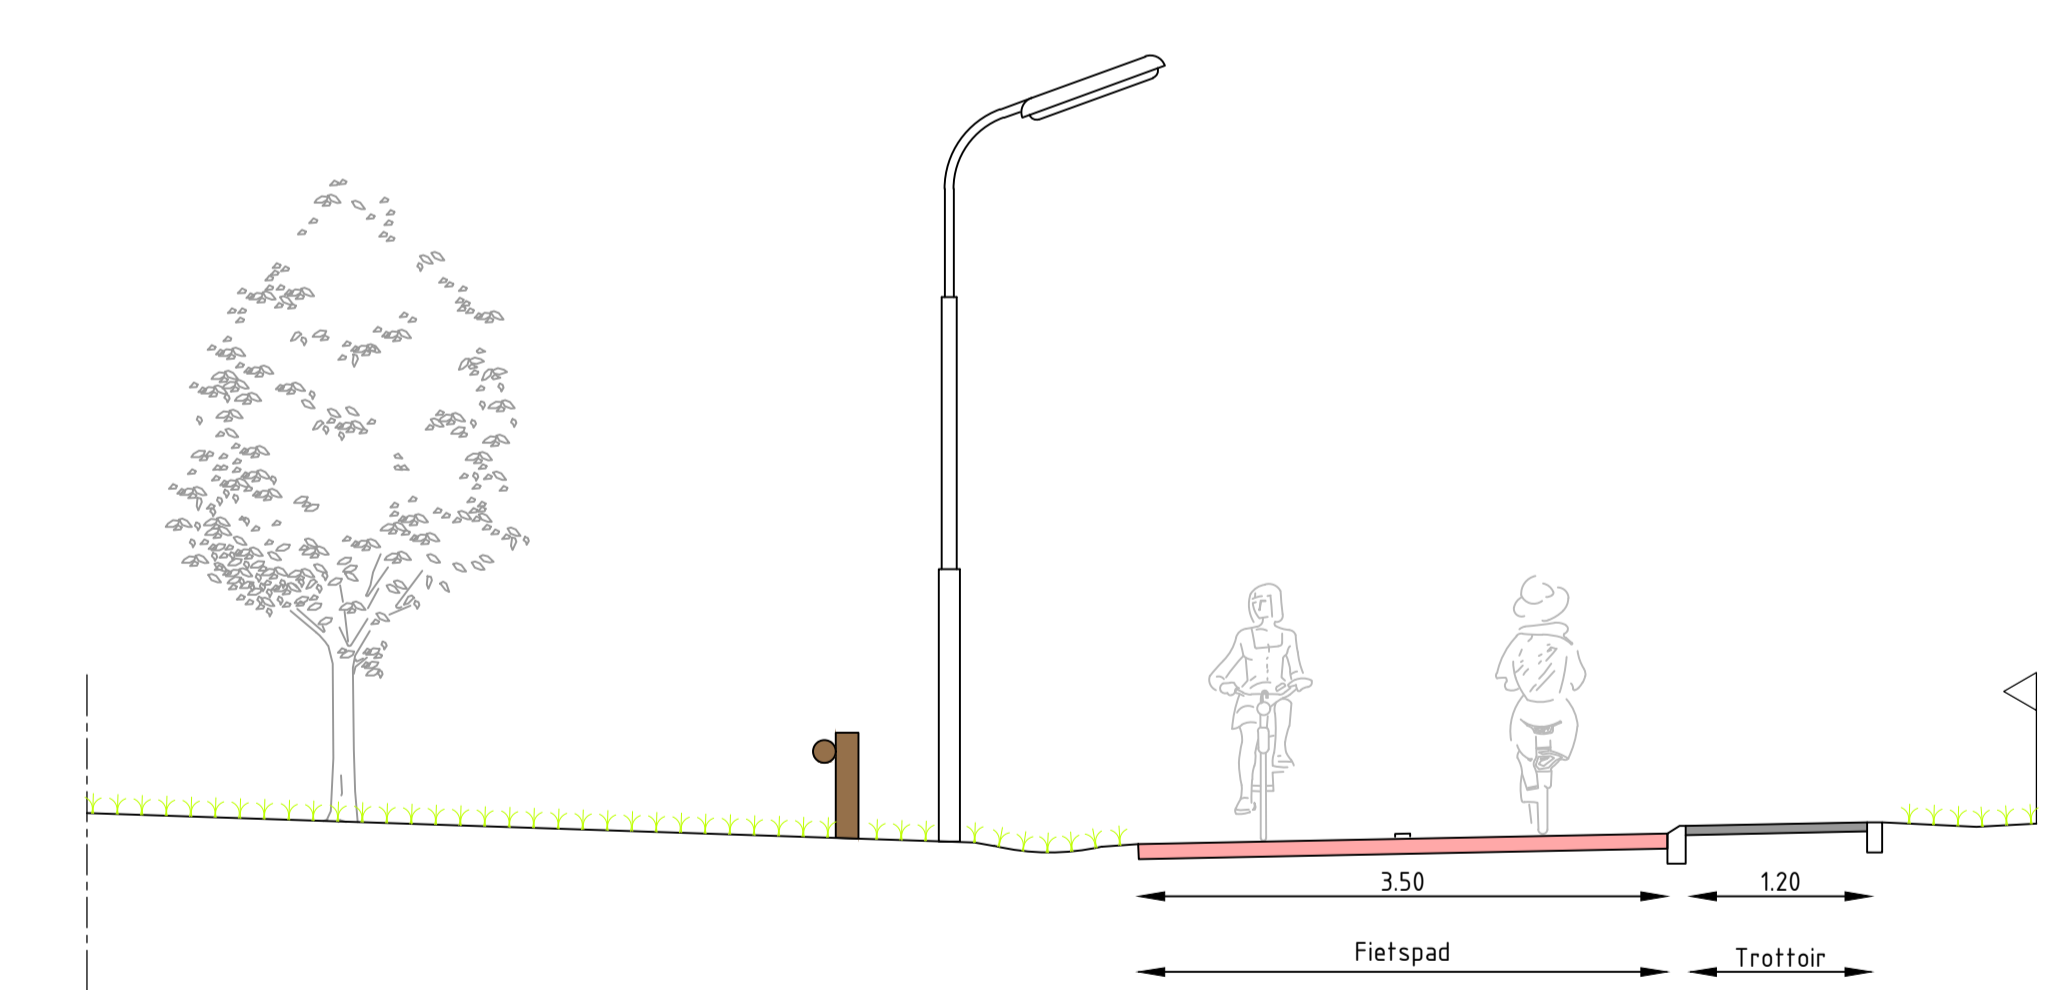

4.0 17/01/2023 DE PB RB Eerste uitgave
 versie datum ontwerp presentatie afgeprint aanwijzing

Opdrachtgever: **Gemeente Gennep**
 project: **Verbeteren fietsveiligheid Spoorwegje**
 onderwerp: **Presentatietekening Nieuwe situatie**
 tekeningnummer: **2022138-D04-TK-PRE**
 projectnummer: **2022138** formaat: **A1+**
 schaal: **1:200**
 Presentatie: **Presentatie** blad: **2 van 2**
 status: **Concept**

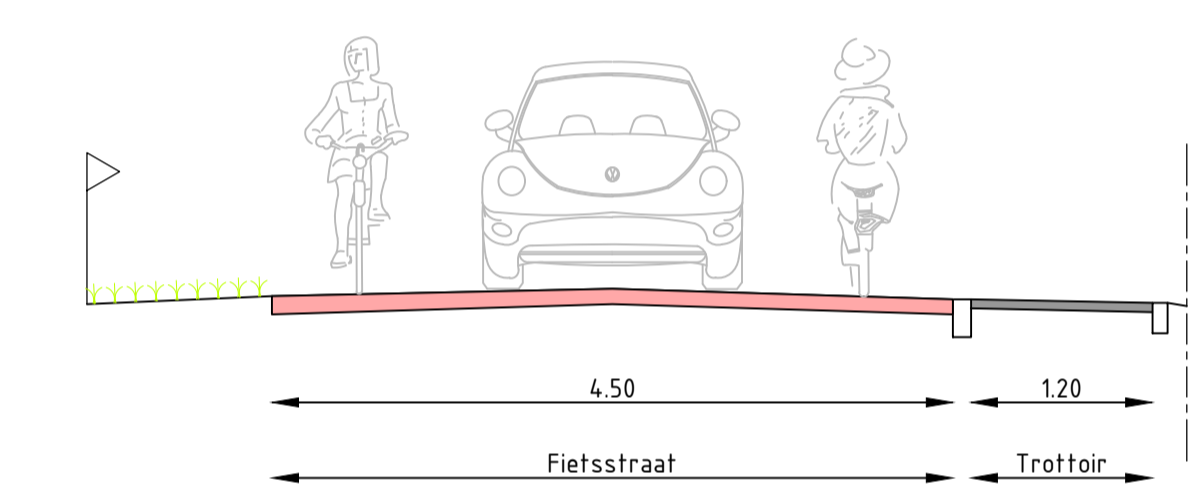