


- Legenda**
- Bestaande situatie
 - Nieuwe situatie
 - Opsluiting verharding hoge band
 - Opsluiting verharding lage band
 - Houten vangrail
 - Aanduiding locatie inrit
 - Asphalt, kleur: zwart (i.c.m. witte markering)
 - Asphalt, kleur: rood (i.c.m. witte markering)
 - Middengeleiders, kleur: geel
 - Trottoirtegels, kleur: grijs
 - Noppen- en geleidetegels, kleur: wit
 - Gras (berm)
 - Witte markering op fietspad
 - Verhoging/verlaging verharding
 - Inritelementen
 - ABRI
 - Bushokje
 - Zitbank met leuning
 - Afvalbak
 - Bestaande boom
 - Verwijderen bestaande boom
 - Lichtmast

Blad 2
← B

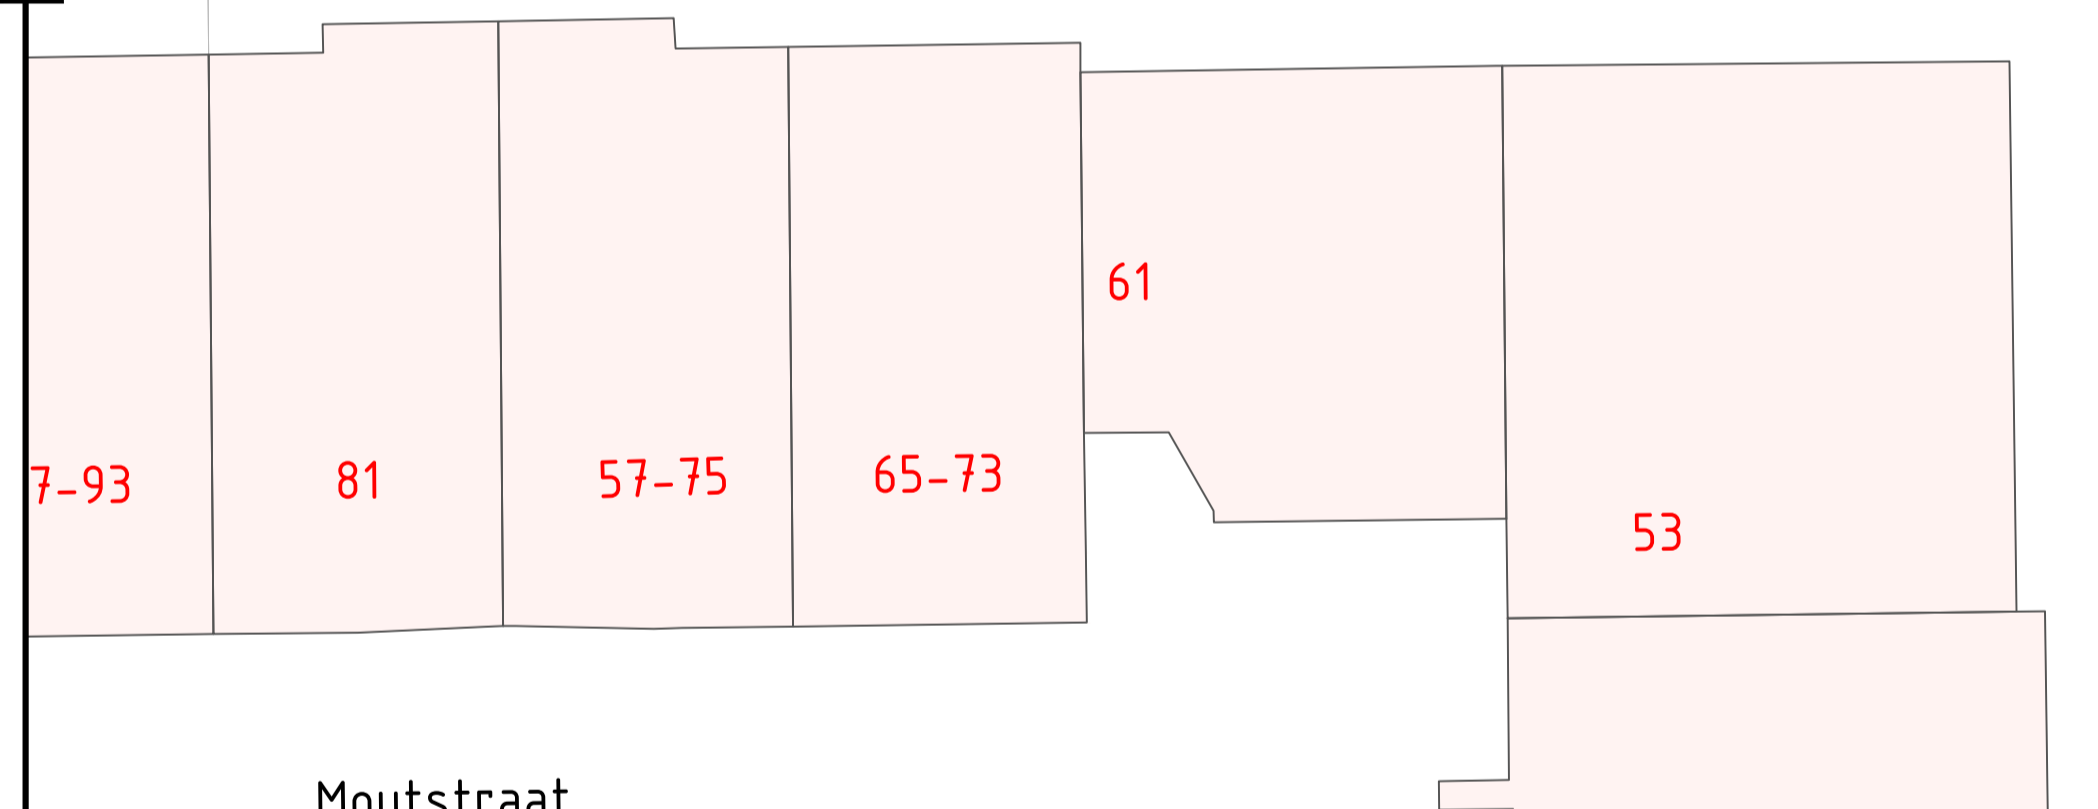

Dwarsprofiel B-B: Fietspad
Schaal 1:50

5.0	17/01/2023	DE	PB	RB	Eerste uitgave
versie	datum	gekeurd	gecontroleerd	uitgevoerd	omschrijving

Opdrachtgever:
Gemeente Gennepe

project:
Verbeteren fietsveiligheid Spoorwegje

onderdeel:
Presentatietekening Nieuwe situatie

tekeningnummer:
2022138-D04-TK-PRE

projectnummer:
2022138

formaat:
A1

fase:
Presentatie

schaal:
1:200

blad:
1 van 2

Beoordelaar:
F. van der Meulen

Ontwerper:
K. van der Meulen

Beoordelaar:
K. van der Meulen

www.cleverland.nl