



Nieuwe situatie
SCHAAL 1: 200

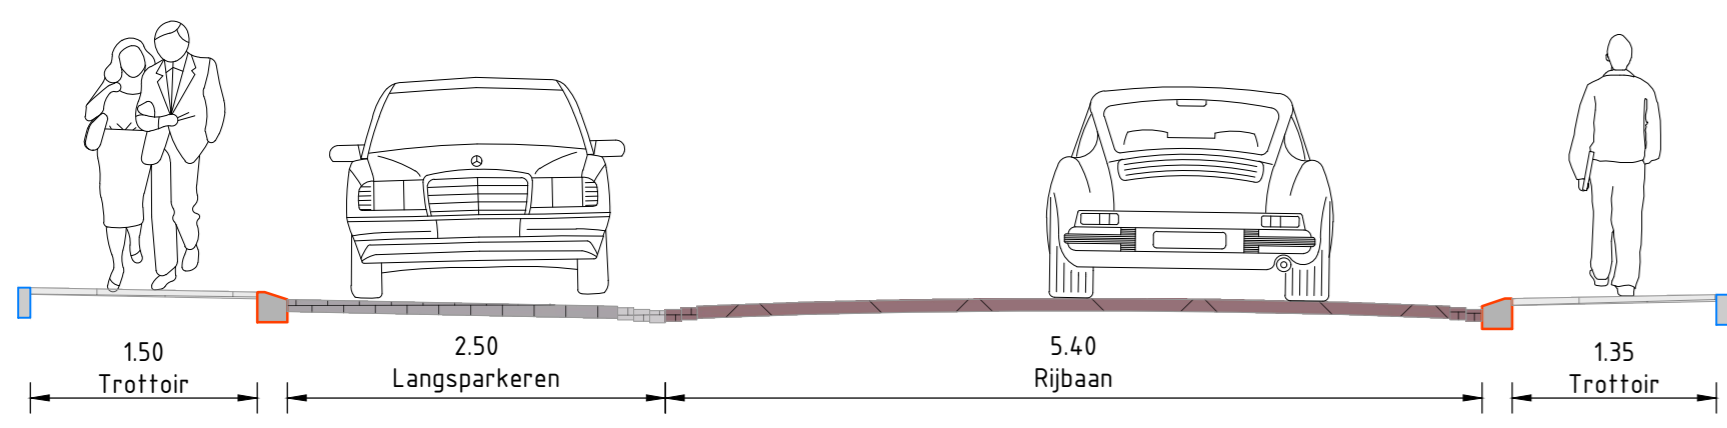

DOORSNEDEN 02
SCHAAL 1: 50

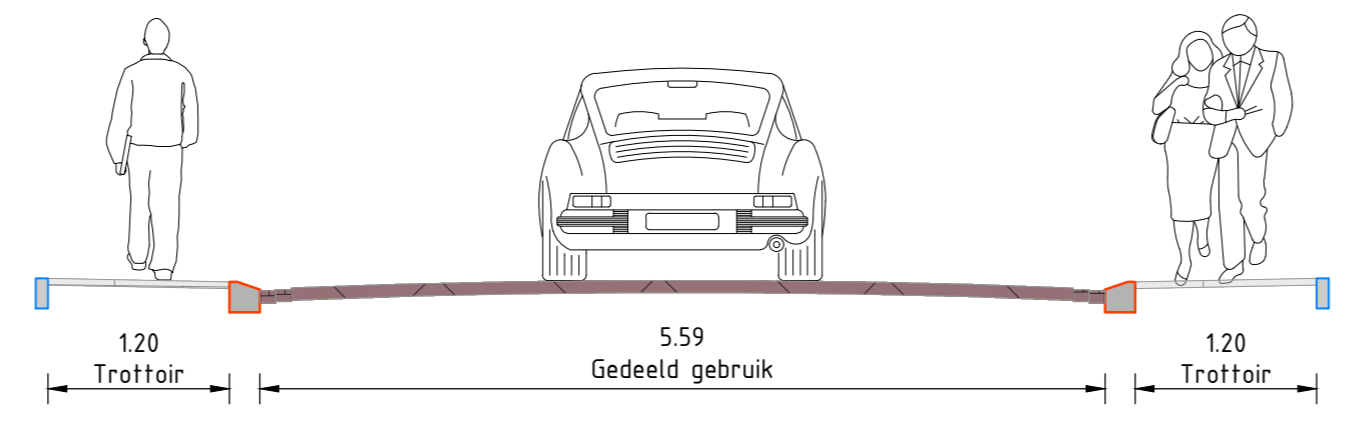

DOORSNEDEN 03
SCHAAL 1: 50

Legenda

- Plateau - betonstraatstenen - keperverband
Kleur: "heidemangaan"
- Rijbaan - betonstraatstenen - keperverband
Kleur: "rood-zwart-blik"
- Straklaag langs plateau - 5 strek, dikformaat
Kleur: "grijs"
- Straklaag langs plateau - 2 strek, keformaat
Kleur: "heidemangaan"
- Parkeerstrook - betonstraatstenen keformaat - halfsteensverband
Kleur: "grijs"
- Tussenstrook - betonstraatstenen keformaat - halfsteensverband -
Kleur: "grijs"
- Trottoir - betontegels halfsteensverband
Kleur: grijs
- Verkeersplateau
- Materiaalgrens
- Groenstrook
- Nieuw te planten boom
- Bestaande boom
- Punaise - hergebruik bestaande materialen
- Lijtrij aanwonnenden
- Bestaand verlichtingsobject
- Nieuwe locatie bestaand lichtmast en voorzien van nieuw armatuur
- Nieuw te plaatsen verlichtingsobject

Opmerkingen

Maten in meters, tenzij anders vermeld.
Materiaalmaten in mm, tenzij anders vermeld.
Pijlmaten in meters t.o.v. N.A.P., tenzij anders vermeld.
Diameters in mm, tenzij anders vermeld.

Project: **Reconstructie Blarenkamp in Ottersum**

Onderdeel: **Nieuwe situatie Blarenkamp + Smallapad**

Titel: DEFINITIEF ONTWERP	Tentoonstelling: D3	Status: DEFINITIEF
Maatstaf: 2006-02	Projectnr: 2006	Beoordeld door: J. van Leeuwen
Beoordeld door: G. Bekker	Beoordeld op: 02-09-2023	Schaal: 1:200
Formaat: A0	Bladzijde: 1-1	

Gemeente Gennep



Perthuis 2006, 6300 CB Zilvermeer - Veldstraat 7, 6302 PJ Zilvermeer
T 038 630 300 - E info@corvus.nl - www.corvus.nl