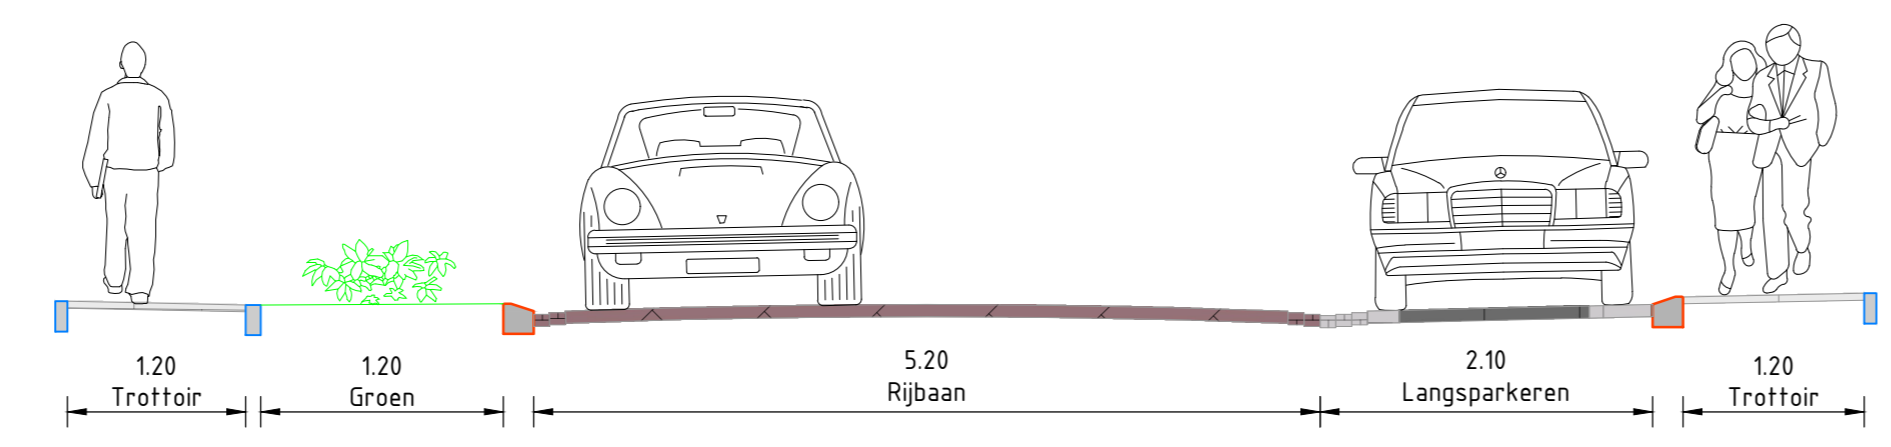




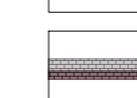
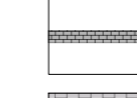

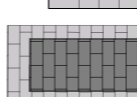
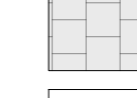

 





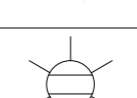





Nieuwe situatie
SCHAAL 1: 200



DOORSNEDE 01
SCHAAL 1: 50

Legenda

-  Plateau - betonstraatsstenen keifmaat - keperverband
Kleur: "heidemangaan"
-  Rijbaan - betonstraatsstenen keifmaat - keperverband
Kleur: "rood-zwart-mix"
-  Dubbele strekklag, keifmaat langs trottoirband
Kleur: "rood-zwart-mix"
-  Holgoot t.b.v. afwatering - 5 strek, keifmaat
Kleur: "grijs" & "rood-zwart-mix"
-  Strekklag langs plateau - 5 strek, dikformaat
Kleur: "grijs"
-  Tussenstrook - betonstraatsstenen keifmaat - halfsteensverband - Kleur: "grijs"
-  Rijbaan - betonstraatsstenen keifmaat - elleboogverband
Kleur: "grijs"
-  Parkeervak - betonstraatsstenen keifmaat - halfsteensverband - Kleur: "grijs" & "antraciet"
-  Trottoir - betongegels halfsteensverband
Kleur: grijs
-  Inrijtblokken beton
Breedte: 0,80m
- Materiaalgrens
-  Groenstrook
Aanplanten heesters
-  Nieuw te planten boom
-  Bestaande boom
-  Punaise - hergebruik bestaande materialen
-  Utilit aanwoningen
-  Bestaand verlichtingsobject
-  Nieuwe locatie bestaand lichtmast en voorzien van nieuw armatuur
-  Nieuw te plaatsen verlichtingsobject

Opmerkingen

Maten in meters, tenzij anders vermeld.
Materiaalmaten in mm, tenzij anders vermeld.
Pijlmaten in meters t.o.v. N.A.P., tenzij anders vermeld.
Diameters in mm, tenzij anders vermeld.

Project: Reconstructie Blarenkamp in Ottersum

Subproject: Nieuwe situatie
Koninginnesstraat

Titel: DEFINITIEF ONTWERP	Tentoonstelling: D3	Status: DEFINITIEF
Bestand: 22006-001	Project: 22006	Beoordeld door: J. van Leeuwen
Bevestigd door: S. Bekker	Datum ontwerp: 02-09-2023	Schaal: 1:200
Formaat: A0	Bladzijde: 1-1	

Gemeente Gennep

