



Nieuwe situatie
SCHAAL 1: 200

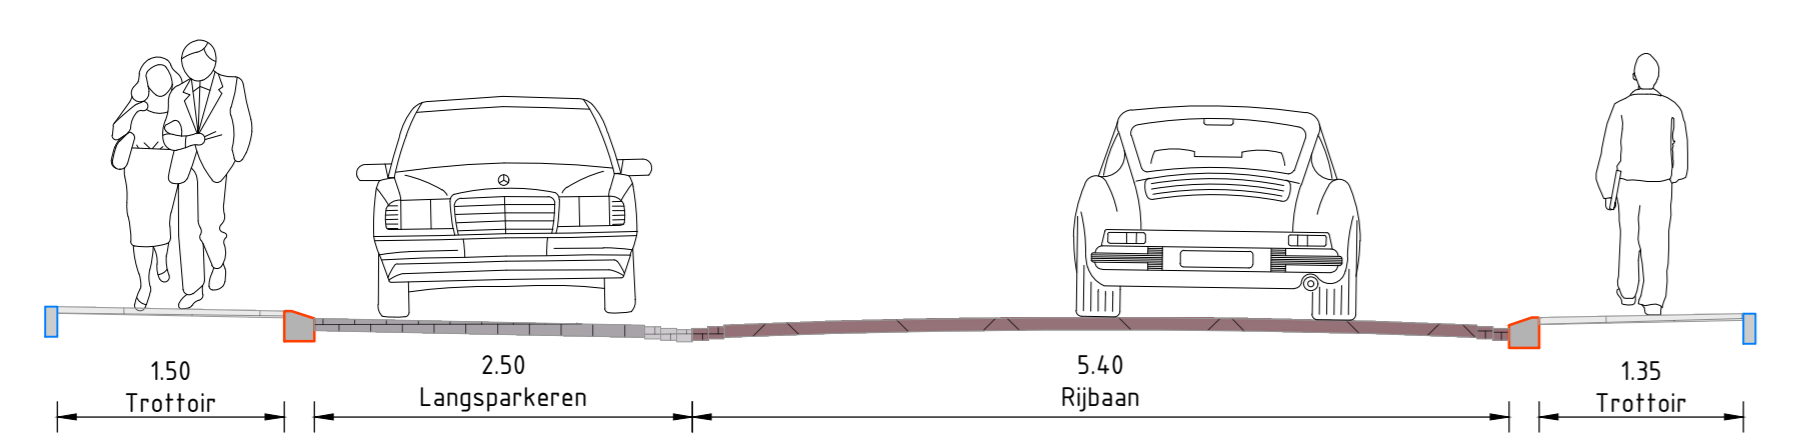

DOORSNEDE 02
SCHAAL 1: 50

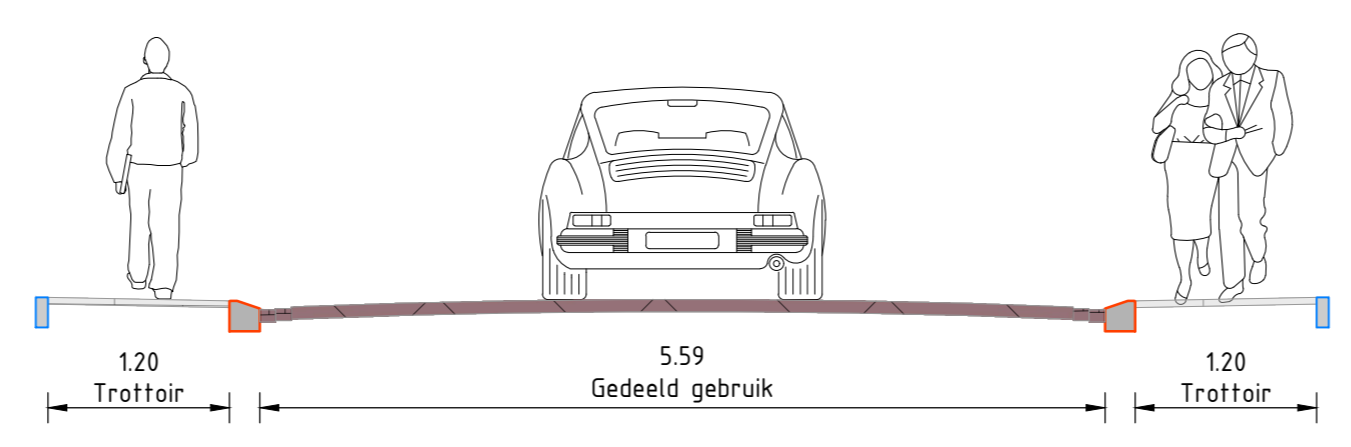

DOORSNEDE 03
SCHAAL 1: 50

Legenda

- Plateau - betonstraatstenen - keperverband
Kleur: "heidemangaan"
- Rijbaan - betonstraatstenen - keperverband
Kleur: "rood-zwart-blk"
- Straklaag langs plateau - 5 strak, dikformaat
Kleur: "grijs"
- Straklaag langs plateau - 2 strak, keformaat
Kleur: "heidemangaan"
- Parkeerstrook - betonstraatstenen keformaat - halfsteensverband
Kleur: "grijs"
- Tussenstrook - betonstraatstenen keformaat - halfsteensverband -
Kleur: "grijs"
- Trottoir - betontegels halfsteensverband
Kleur: grijs
- Verkeersplaat
- Materiaalgrens
- Groenstrook
- Nieuw te planten boom
- Bestaande boom
- Punaise - hergebruik bestaande materialen
- Litrit aanwoningen
- Bestaand verlichtingsobject
- Nieuwe locatie bestaande lichtmast en voorzien van nieuw armatuur
- Nieuw te plaatsen verlichtingsobject

Opmerkingen

Maten in meters, tenzij anders vermeld.
Materiaalmaten in mm, tenzij anders vermeld.
Pijlmaten in meters t.o.v. N.A.P., tenzij anders vermeld.
Diameters in mm, tenzij anders vermeld.

Project: **Reconstructie Blarenkamp in Ottersum**

Onderdeel: **Nieuwe situatie Blarenkamp + Smallapad**

Titel: PRESENTATIE	Project: 2006	Bestand door: J. van Leeuwen	Disciplinair door: G. Bakker	Tecno: D1	Status: DEFINITIEF
Maatstaf: 2006-02	Bestand: 2006	Bestand door: 24-09-2023	Disciplinair door: 24-09-2023	Schaal: 1:200	Formaat: A0
Opdrachtgever: Gemeente Gennep					Blk: 1-1