





ZUIDWESTGEVEL

ZUIDOOSTGEVEL


NOORDOOSTGEVEL

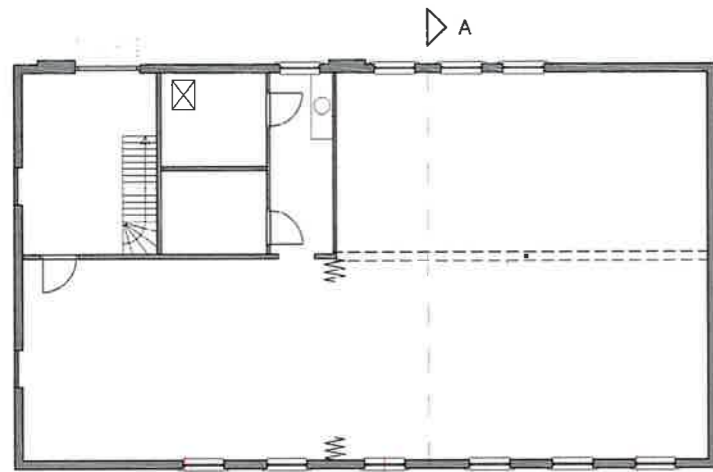


BEGANE GROND

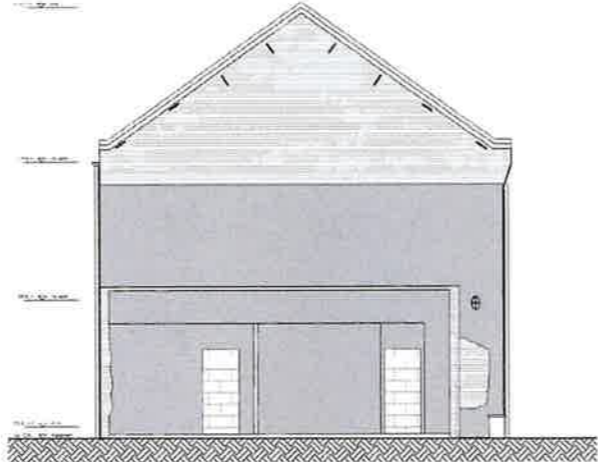


NOORDWESTGEVEL

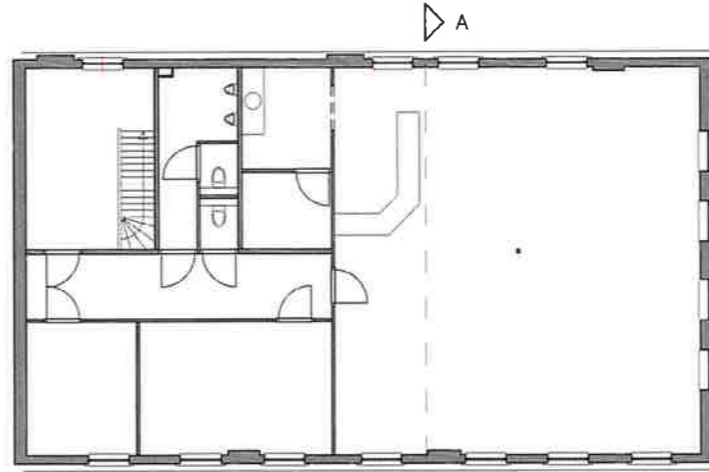


1e VERDIEPING

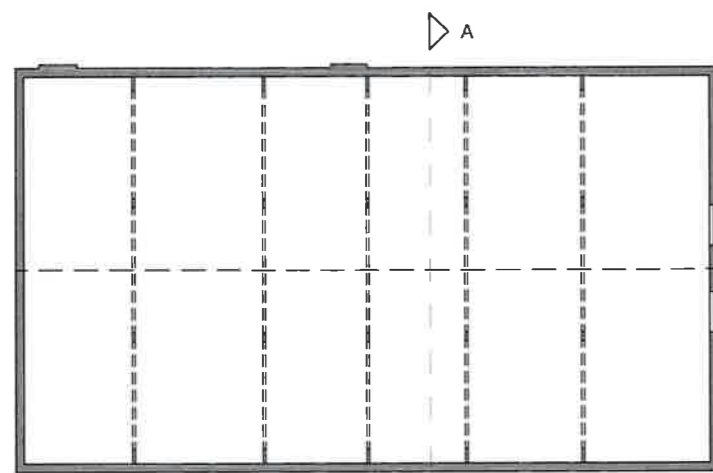


ZOLDERVERDIEPING

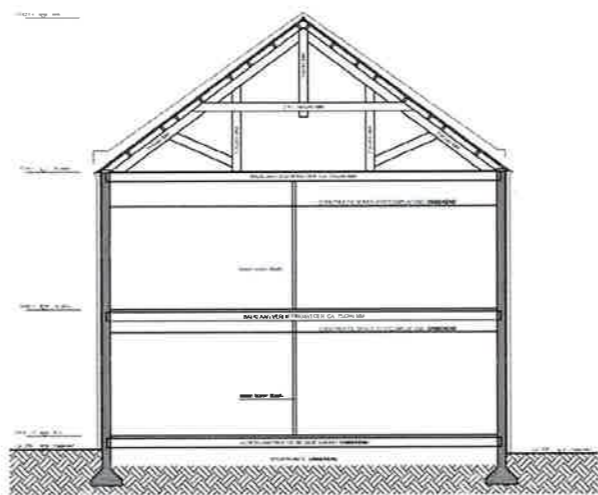

DOORSNEDE A-A

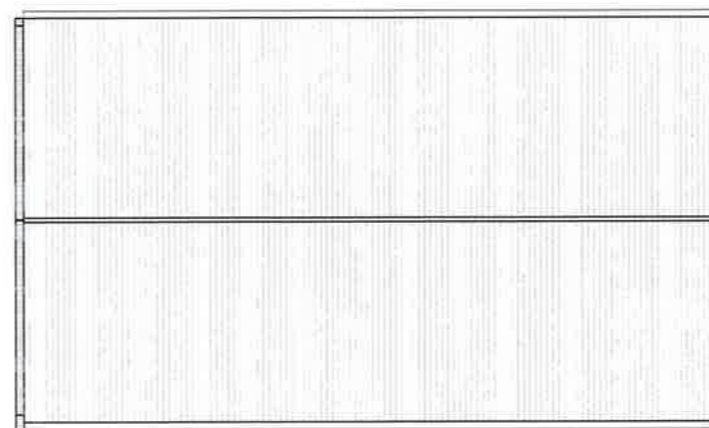

DAKAANZICHT

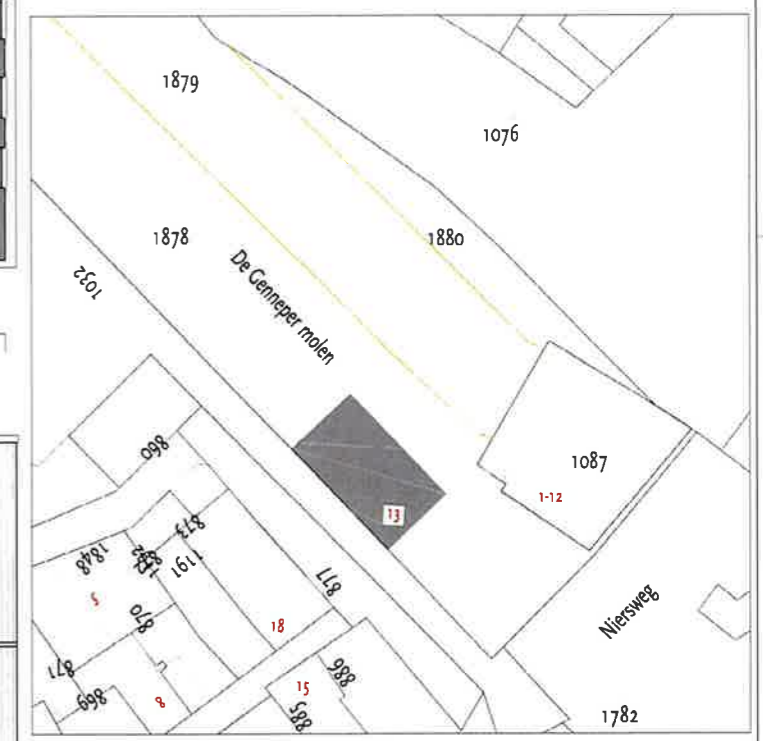

ADRESGEGEVENS		KADASTRALE GEGEVENS	
naam:	Gennep Molen	gemeente:	GENNEP
adres:	Gennepthuisweg 13	secter:	C
plaats:	Gennep	nummer:	1878

SITUATIE [schaal 1:500]

- INSTALLATIES VOLGENS OPGAVE ADVISIEUR
- CONSTRUCTIES VOLGENS OPGAVE CONSTRUCTEUR
- ALLE MAATVOERING IN HET WERK TE CONTROLEREN

© Nibag, Hengelo (Ov). Alle rechten voorbehouden. Niets uit deze documenten mag worden vervoerdigd of openbaar gemaakt worden op enige wijze, hetzij elektronisch, mechanisch, door fotokopieën, opnamen of op enige andere manier, zonder voorafgaande schriftelijke toestemming van Nibag.

NIBAG LIJNTEKENING	project : Bouwkundig onderzoek Gennep Molen tekening : tekening bestaande situatie oprdg.ver : Gemeente Gennep	proj.nr. : 2602/001 tek.nr. : 2602-800 schaal : 1:100
	atch : proj. leiding : tekenaar :	formaat : A1 datum : 03-07-2017 gecontr. :

