

13

Gennep

De Gennep molen

GENNEPERHUISWEG

7 8 9 10 11 12
1 2 3 4 5 6

1

5

18







Niers

Gennep

Opp.: ± 3204,4 m²
Omtrek: ± 291,3 m

GENNEPERHUISWEG

MELKSTRAATJE

De Genne
molen

1033

1787

1881

1074

1076

1879

128

642

854

1880

1878

1766

857

1032

856

NORRE


13

15

17

10

Verskil in voorkeur tussen MB/SDK en gemeente is + 252m²

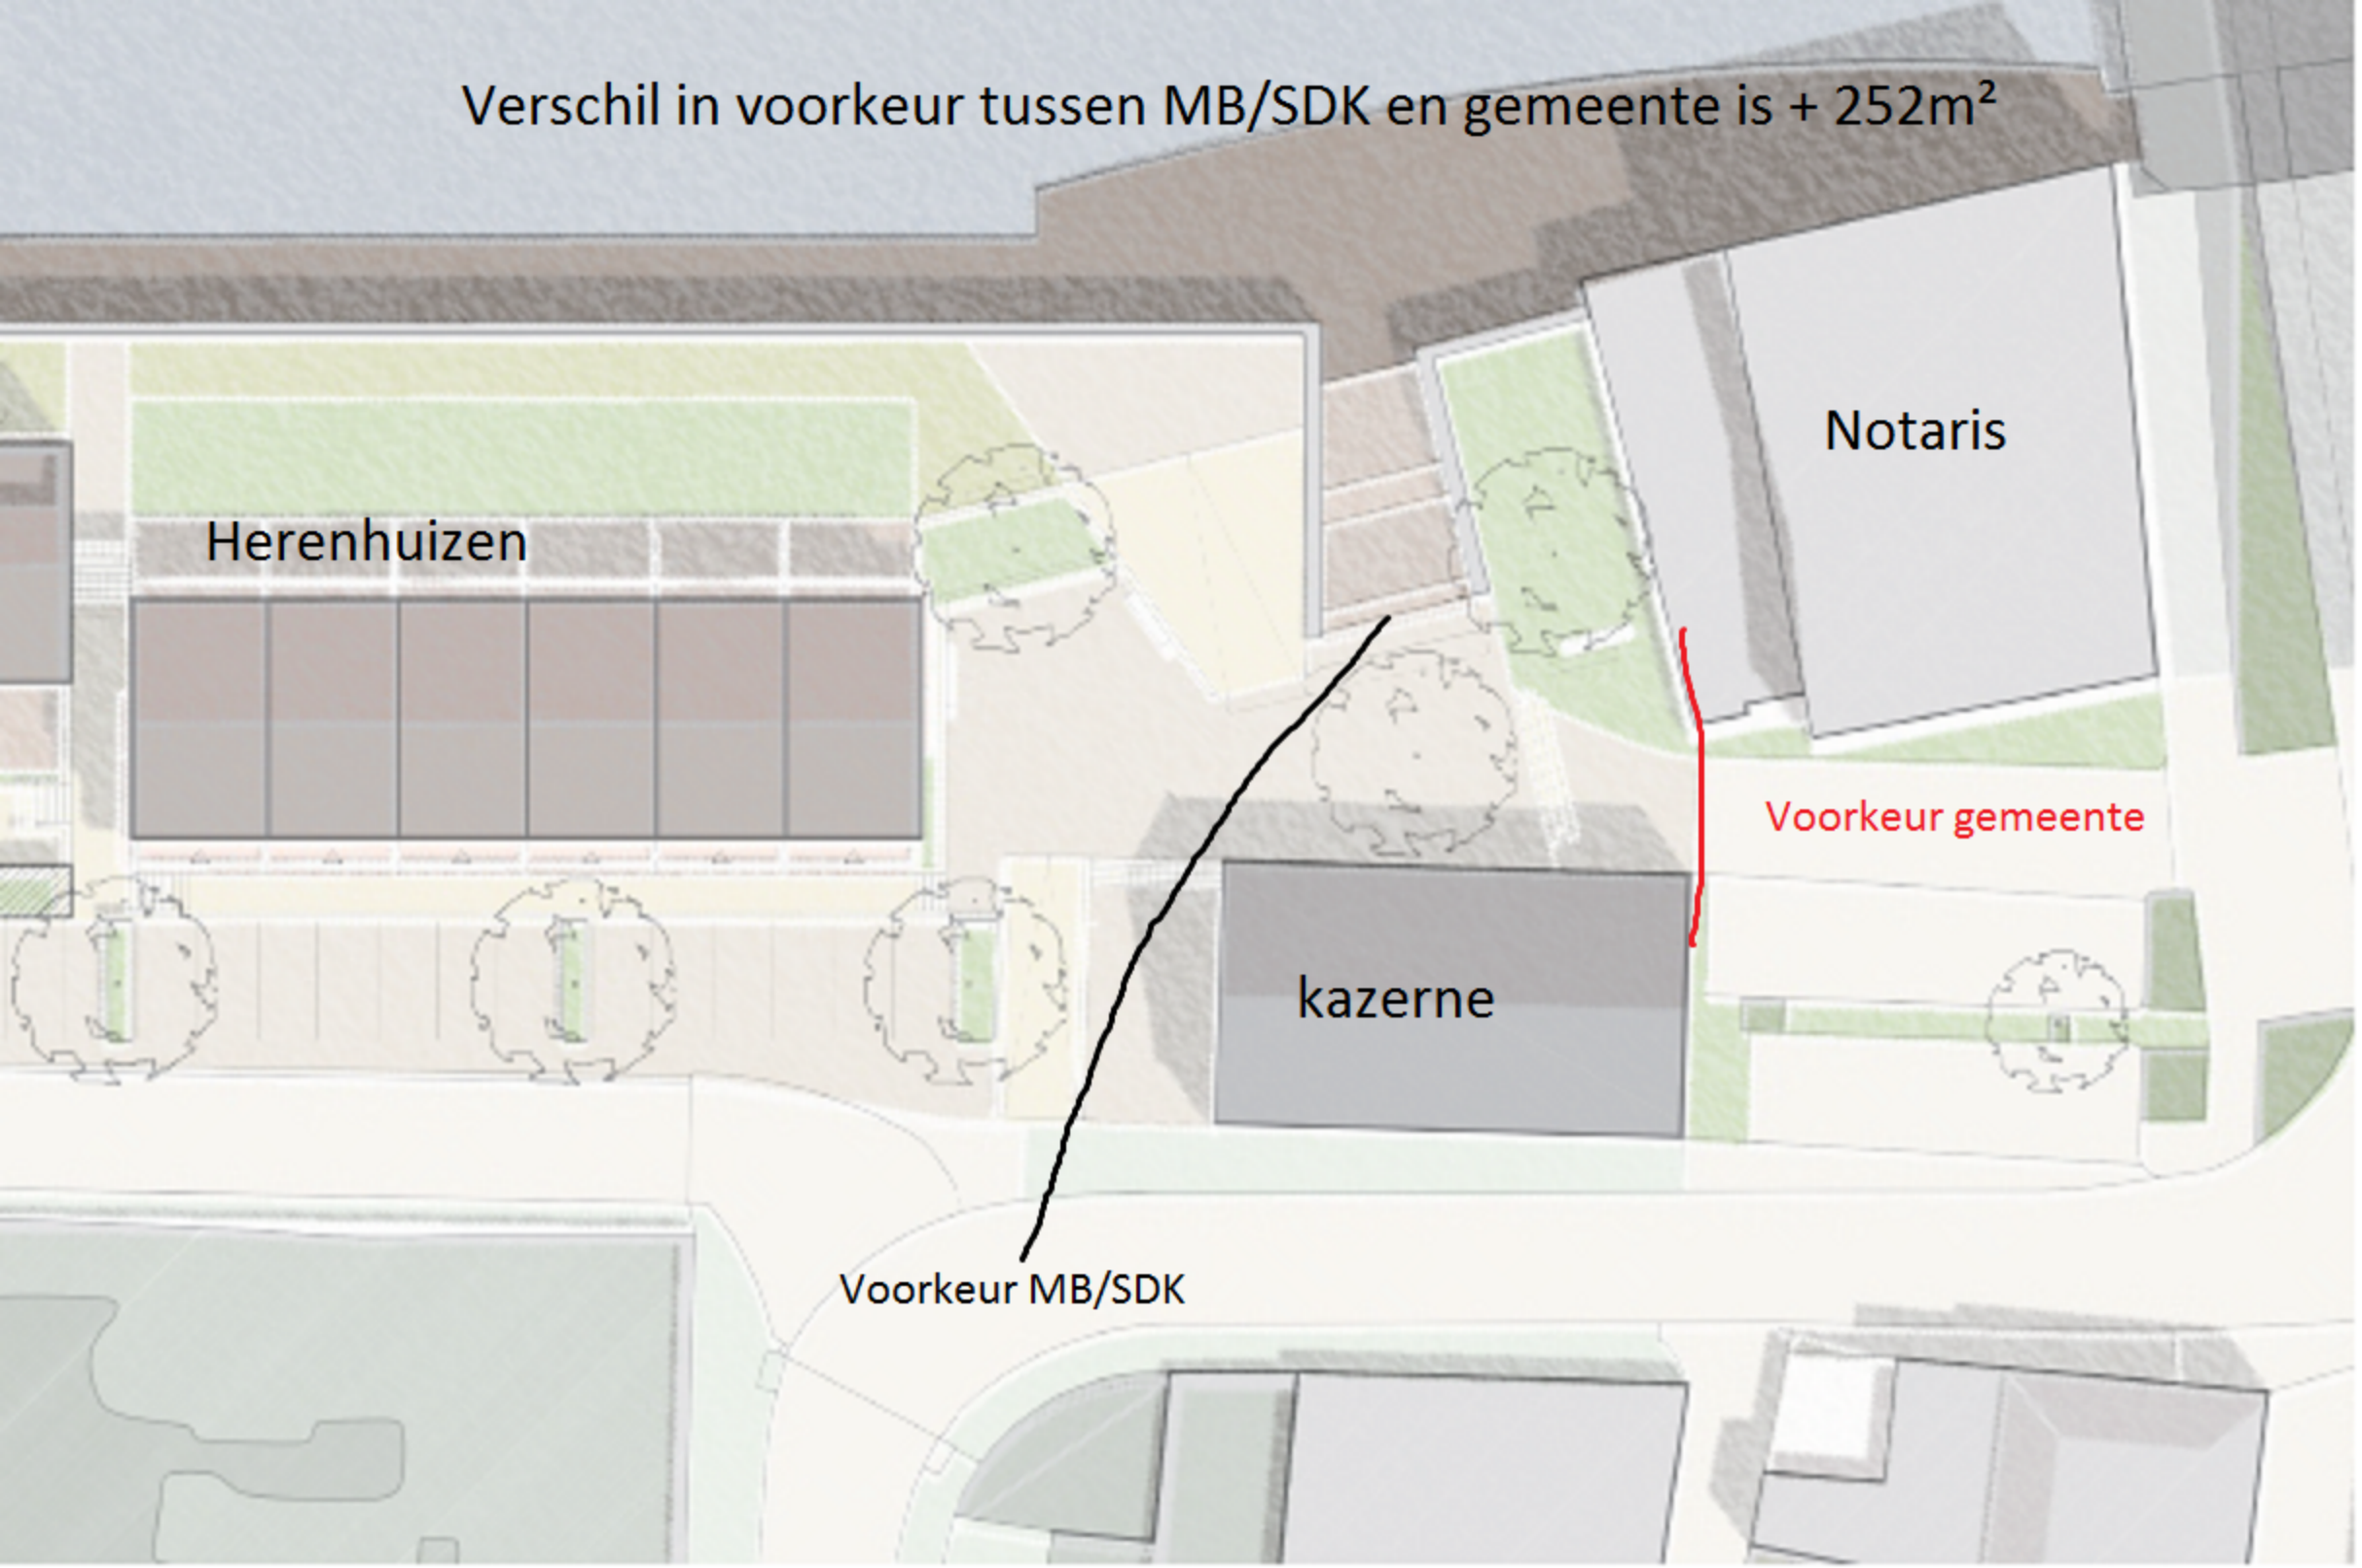

Herenhuizen


Notaris

Voorkeur gemeente

kazerne


Voorkeur MB/SDK

verschil is voorkeur tussen MB en Gemeente is + 252 m²

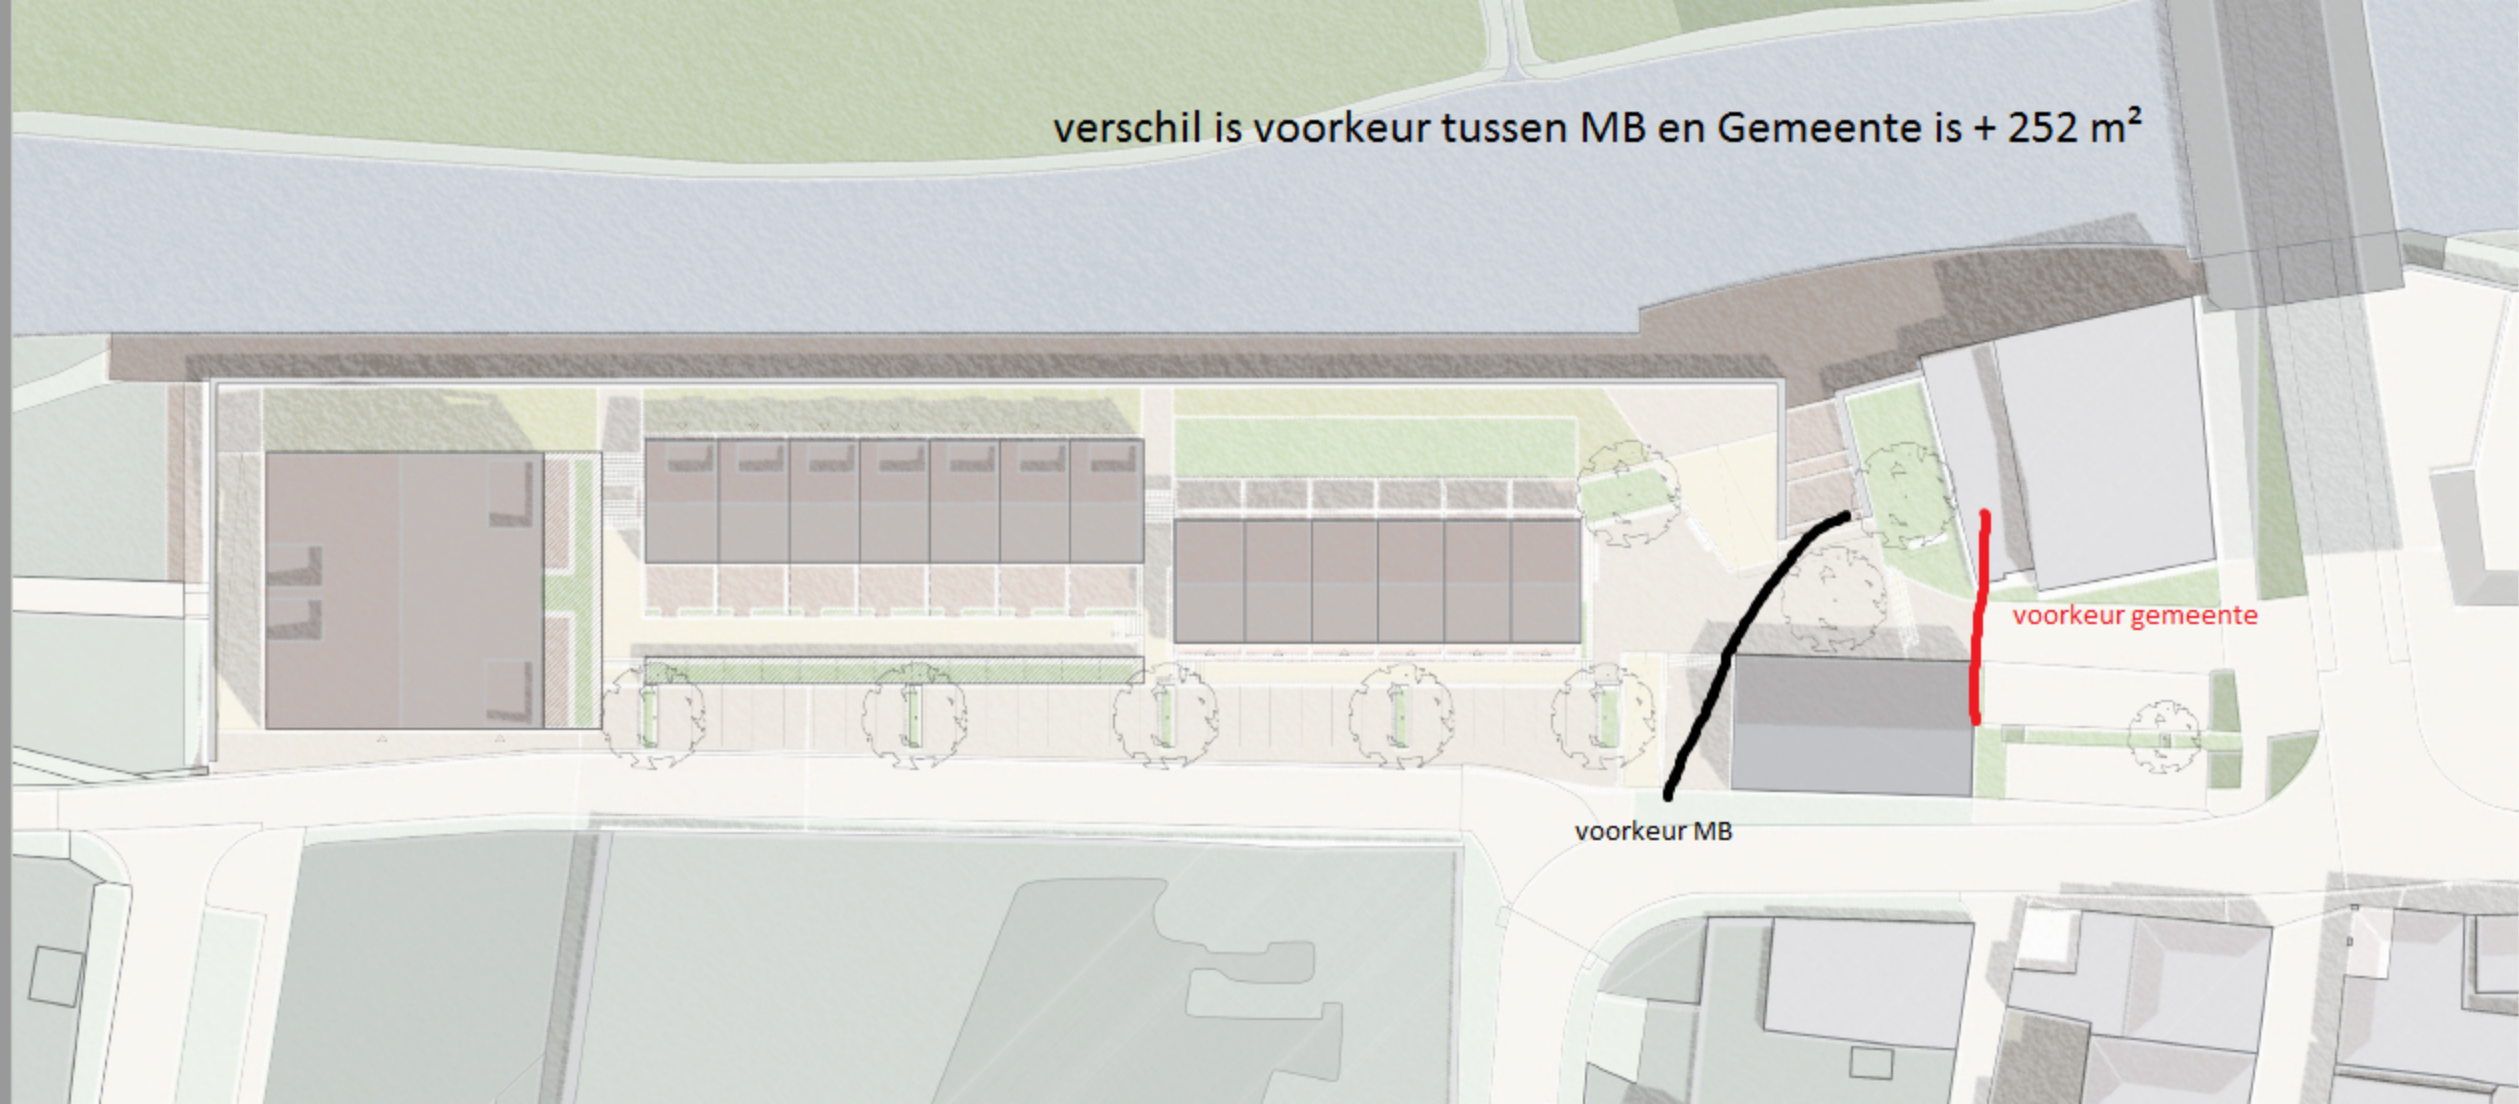

voorkeur gemeente

voorkeur MB

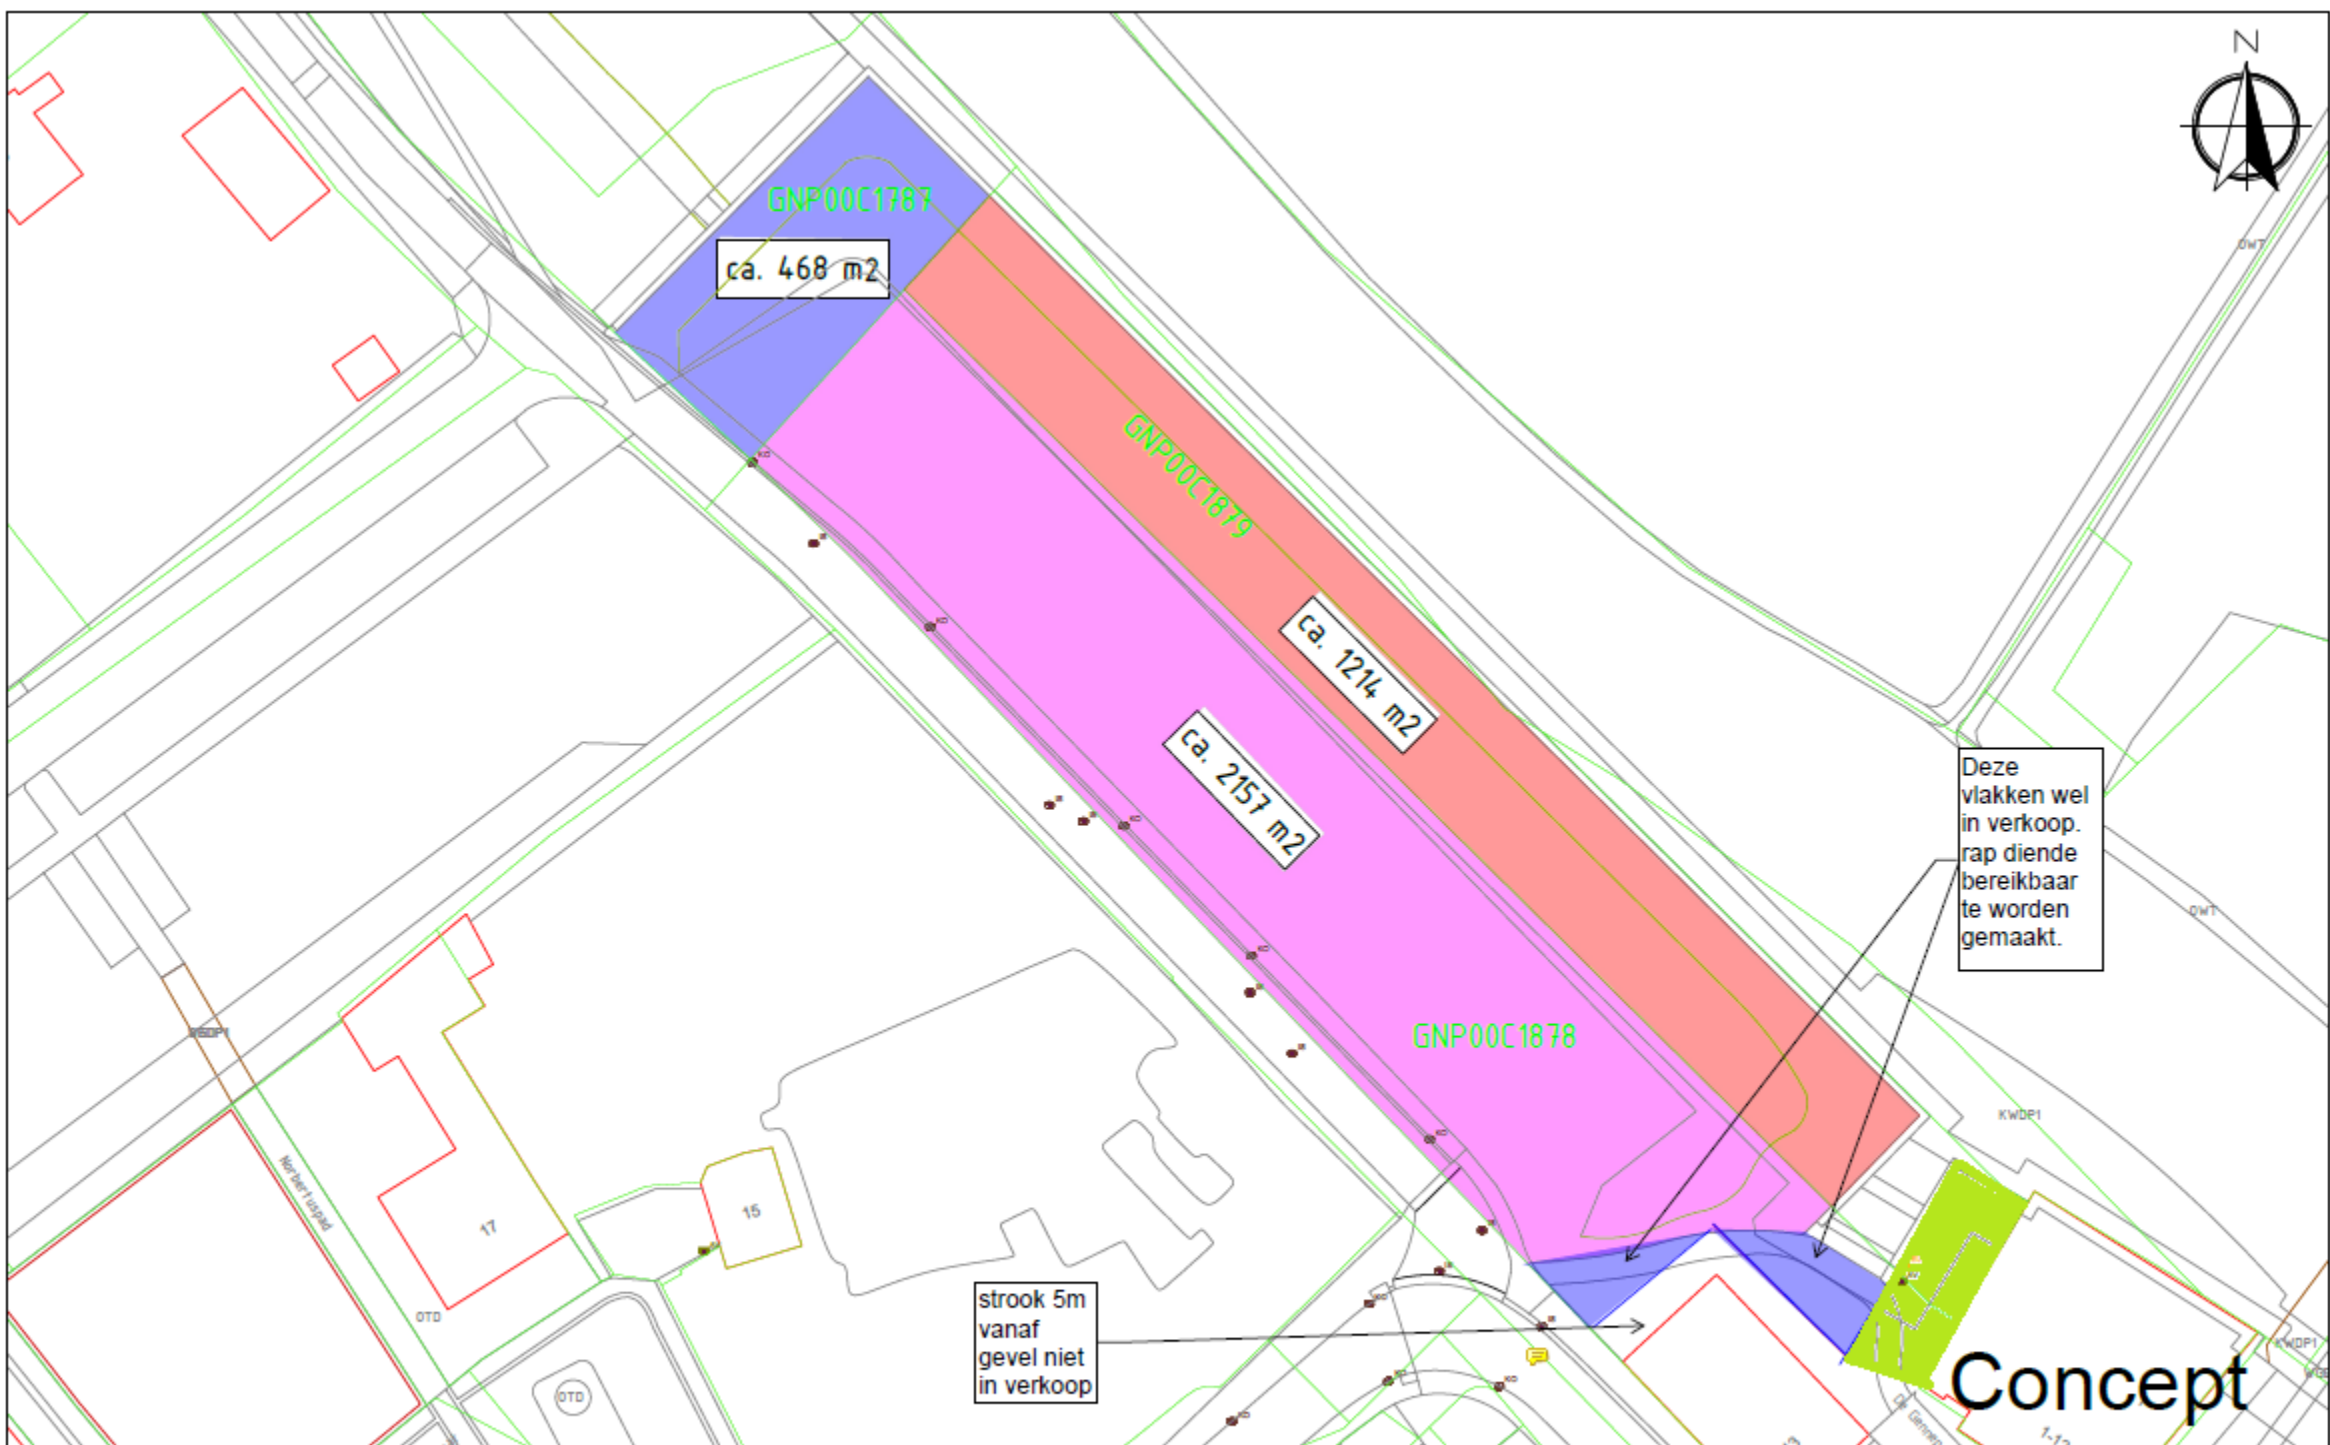

Deze vlakken wel in verkoop. rap diende bereikbaar te worden gemaakt.

strook 5m vanaf gevel niet in verkoop


Concept

LEGENDA

-  Door de gemeente te verkopen gedeeltelijk perceel, kadastraal bekend gemeente Gennep, sectie C, nr. 1878 (ged.) met een oppervlakte van ca. 2157 m2.
-  Door de gemeente te verkopen gedeeltelijk perceel, kadastraal bekend gemeente Gennep, sectie C, nr. 1879 (ged.) met een oppervlakte van ca. 1214 m2.
-  Door de gemeente te verkopen gedeeltelijk perceel, kadastraal bekend gemeente Gennep, sectie C, nr. 1787 (ged.) met een oppervlakte van ca. 468 m2.

**gemeente GENNEP**
Gemeente Gennep
Ellen Hoffmannplein 1
Postbus 9003
6390 HD Gennep
T: (0485) 49 41 41
E: gemeente@gennep.nl

Get.		Gew.		Schaal	1:500
d.d.	02-06-21	d.d.		Tek. nr.	04040141

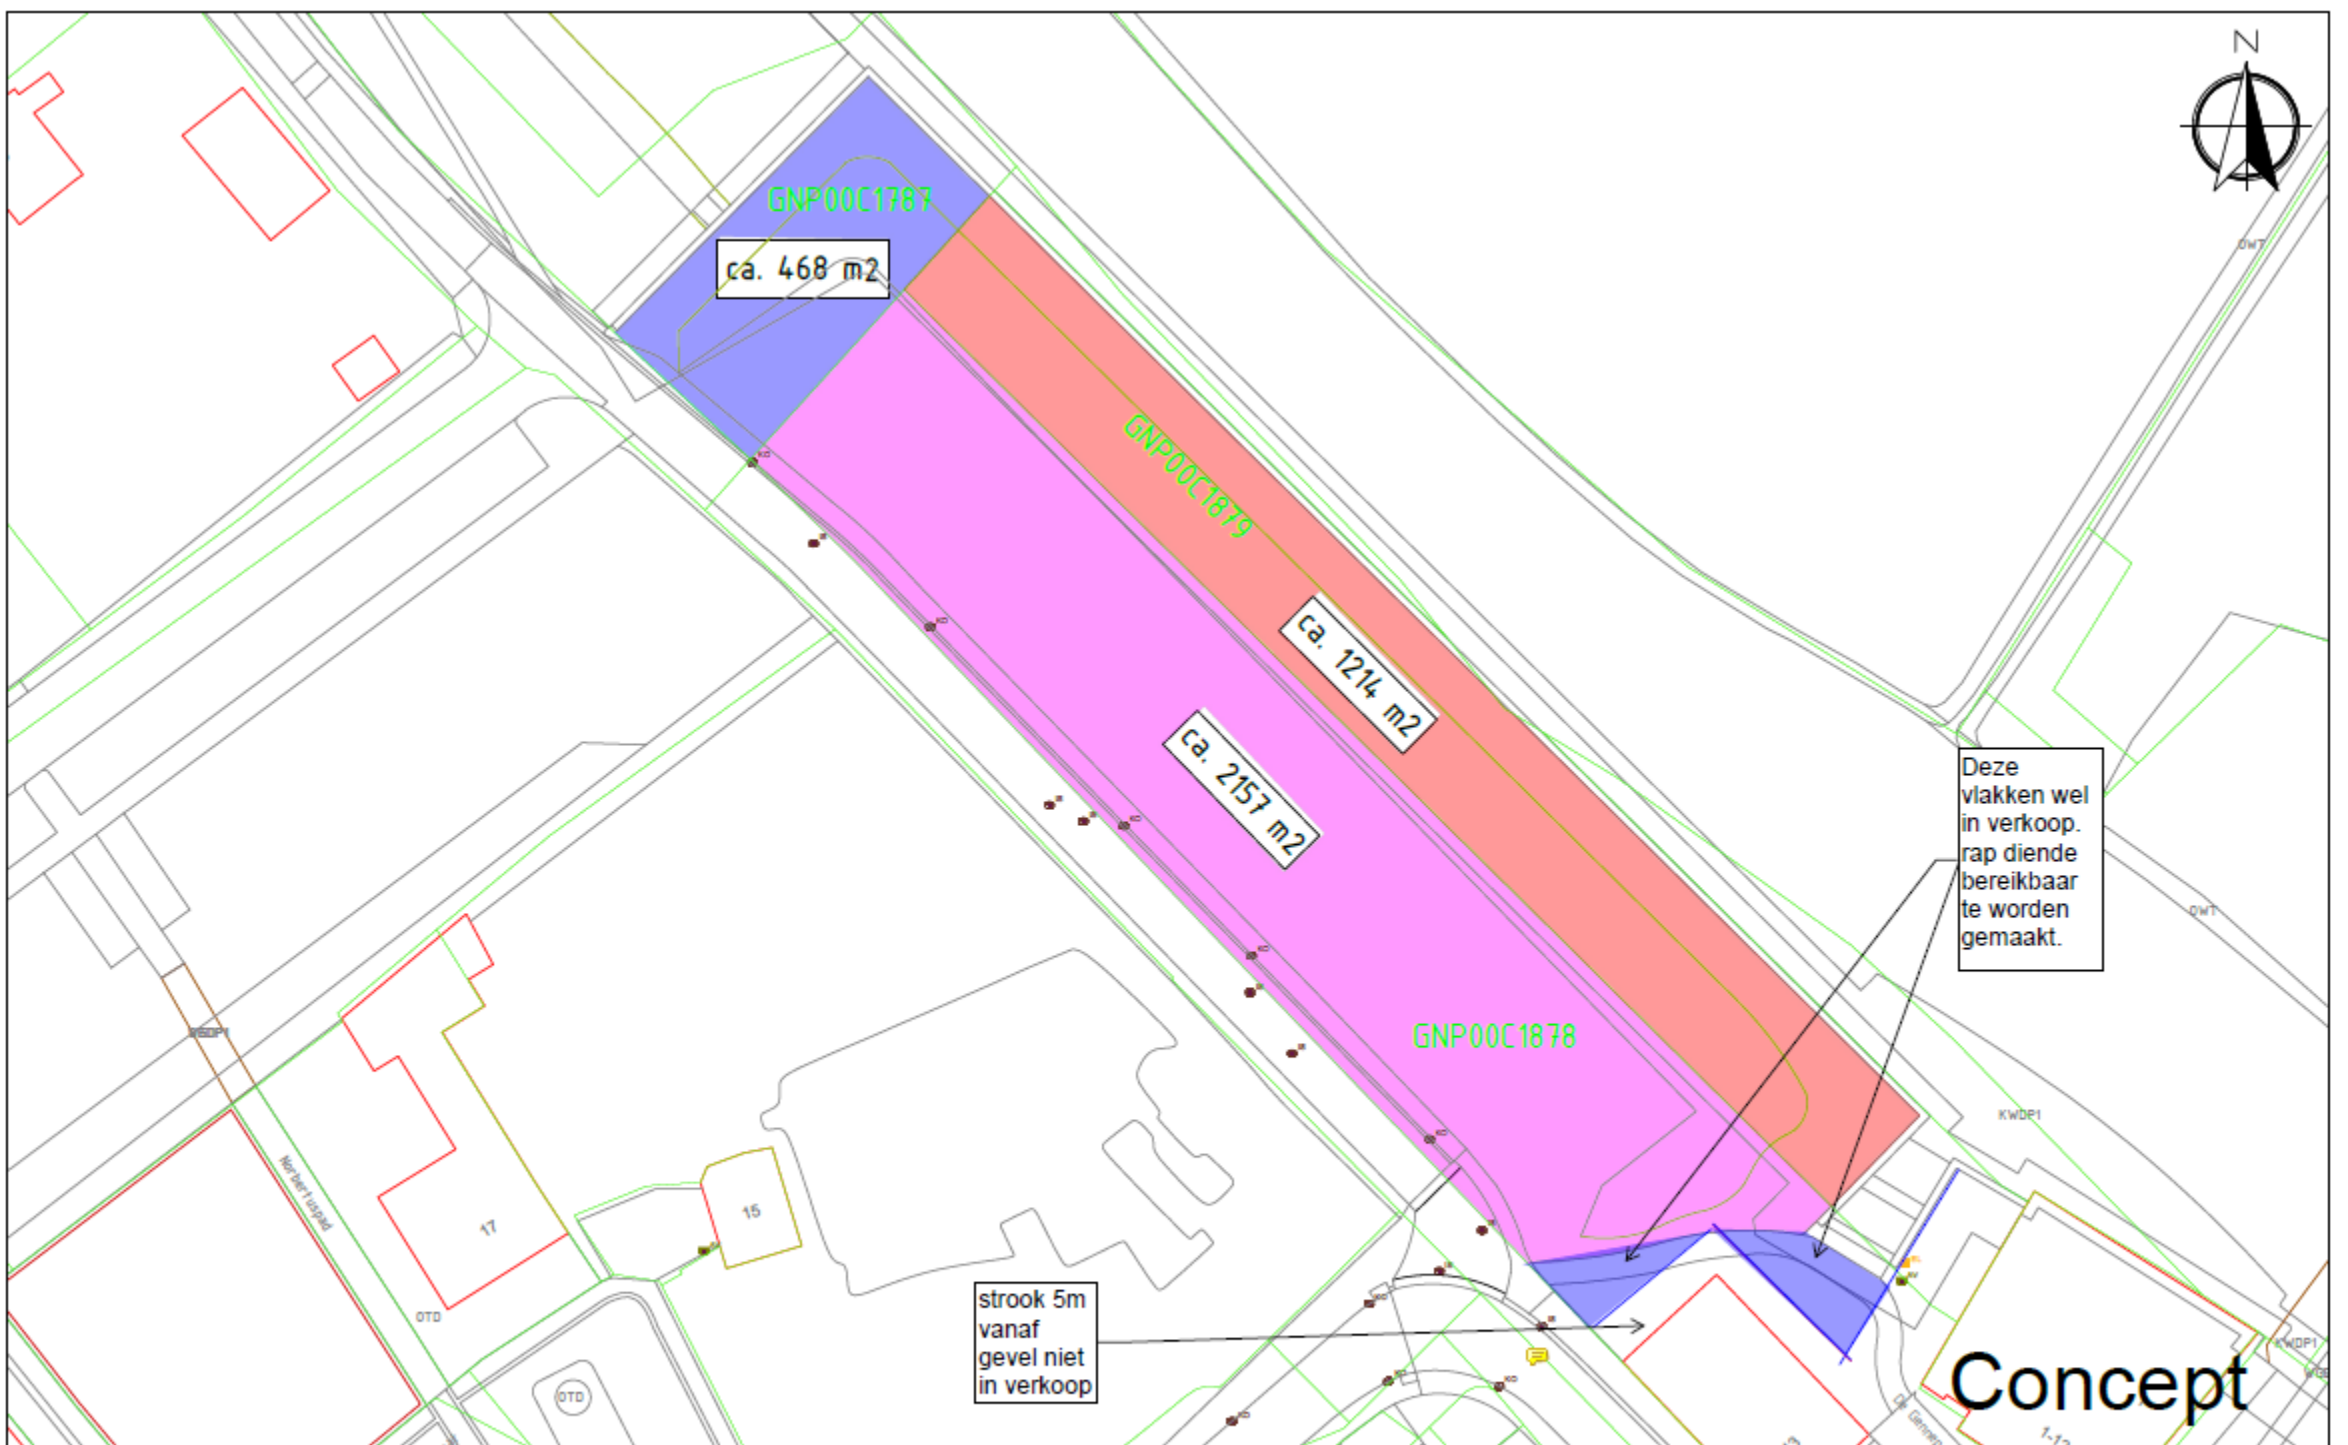


Deze vlakken wel in verkoop. rap diende bereikbaar te worden gemaakt.

strook 5m vanaf gevel niet in verkoop

Concept

LEGENDA

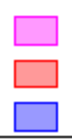

- Door de gemeente te verkopen gedeeltelijk perceel, kadastraal bekend gemeente Gennep, sectie C, nr. 1878 (ged.) met een oppervlakte van ca. 2157 m2.
- Door de gemeente te verkopen gedeeltelijk perceel, kadastraal bekend gemeente Gennep, sectie C, nr. 1879 (ged.) met een oppervlakte van ca. 1214 m2.
- Door de gemeente te verkopen gedeeltelijk perceel, kadastraal bekend gemeente Gennep, sectie C, nr. 1787 (ged.) met een oppervlakte van ca. 468 m2.




Gemeente Gennep
Ellen Hoffmannplein 1
Postbus 9003
6390 HD Gennep
T: (0485) 49 41 41
E: gemeente@gennep.nl

Get.		Sew.		Schaal		1:500	
d.d.	02-06-21	d.d.		Tek. nr.	04040141		

Fase 1: het rode gebied met de nieuwbouw


Fase 2: het zwarte gebied met de brandweerkazerne

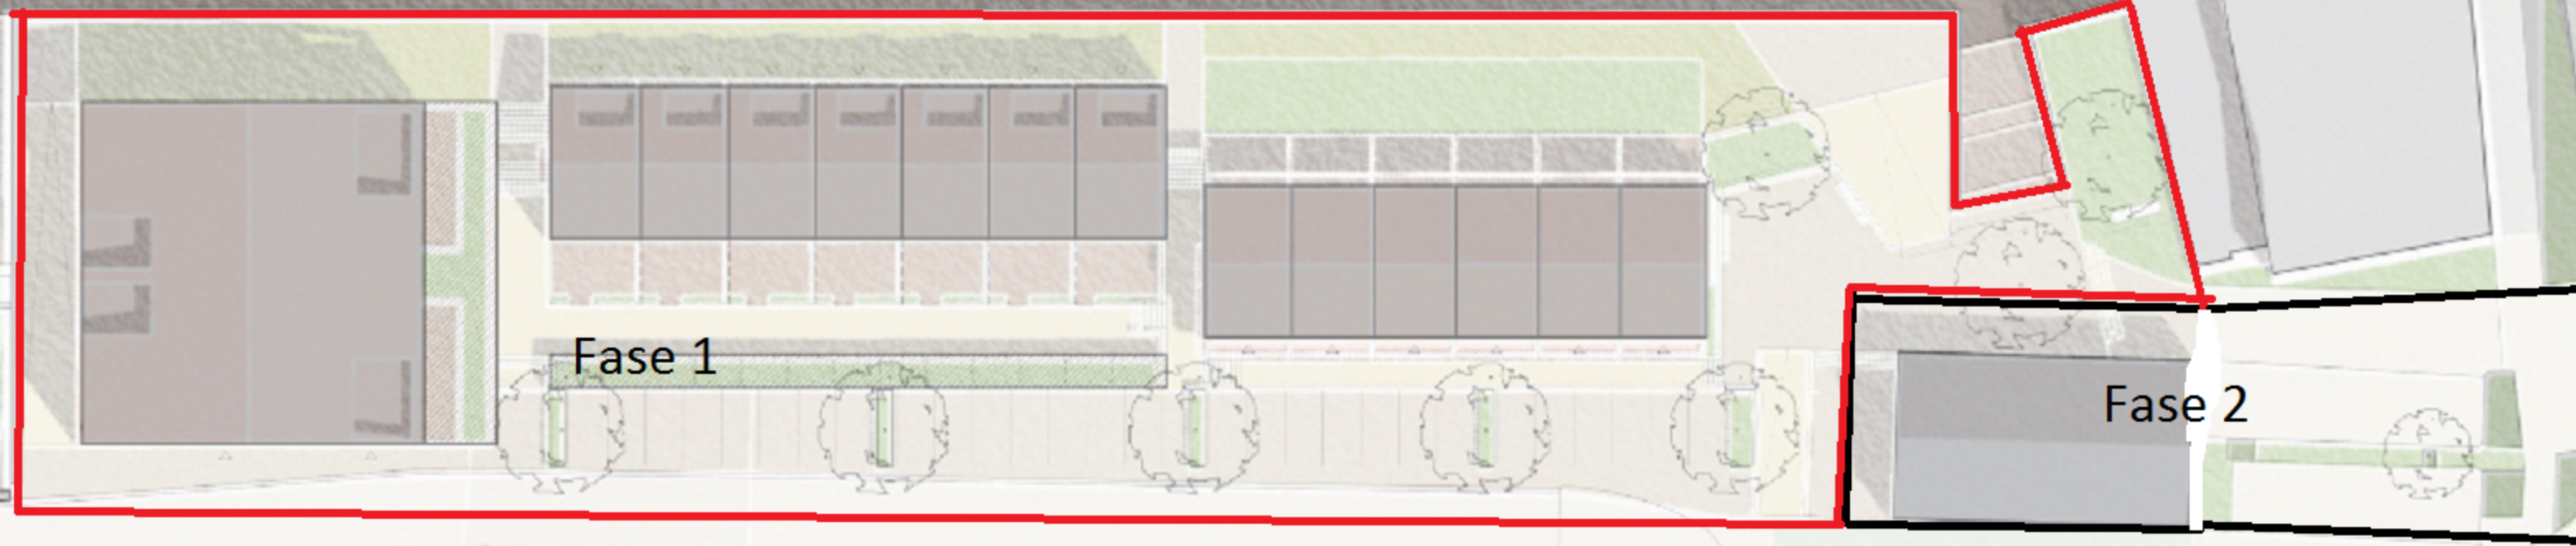


Zwart is voorgestelde grens ontwikkelaar


Rood is eis gemeente met ruimte voor een bouwweg om de kazerne



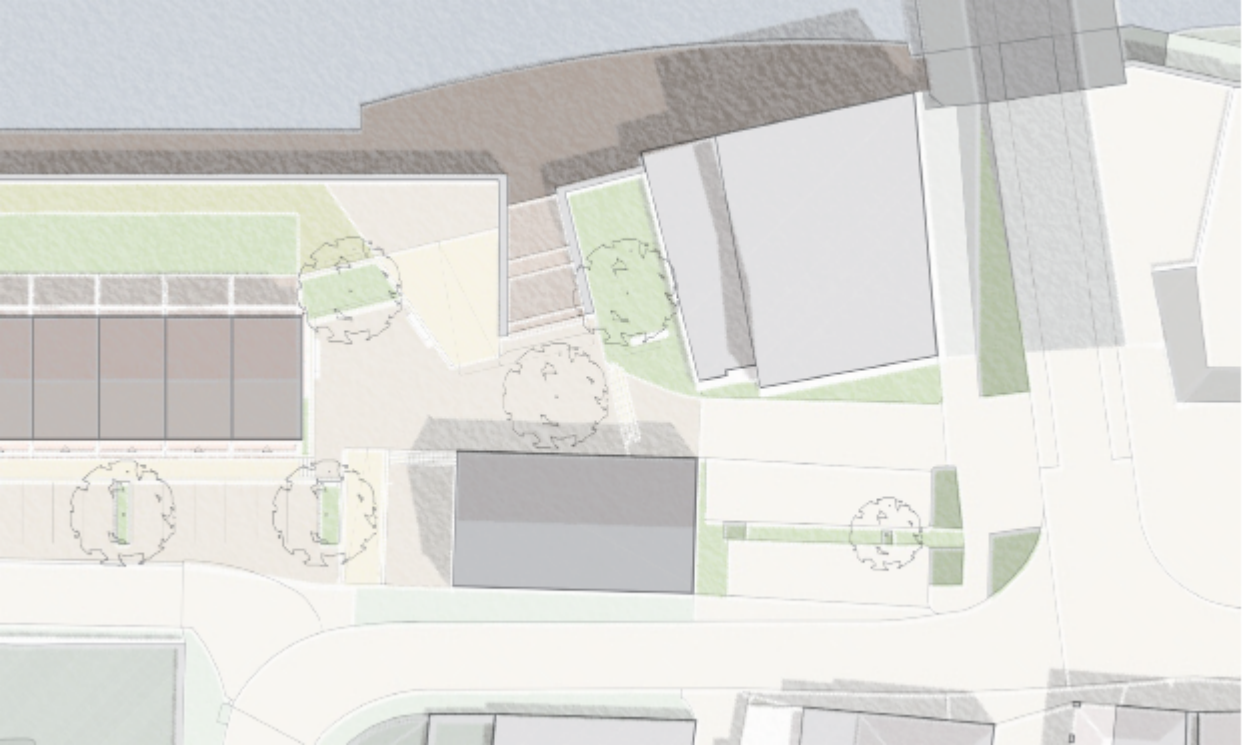


Zwarte lijn is grens voorstel SDK inrichting openbare ruimte
Rode lijn is eis gemeente

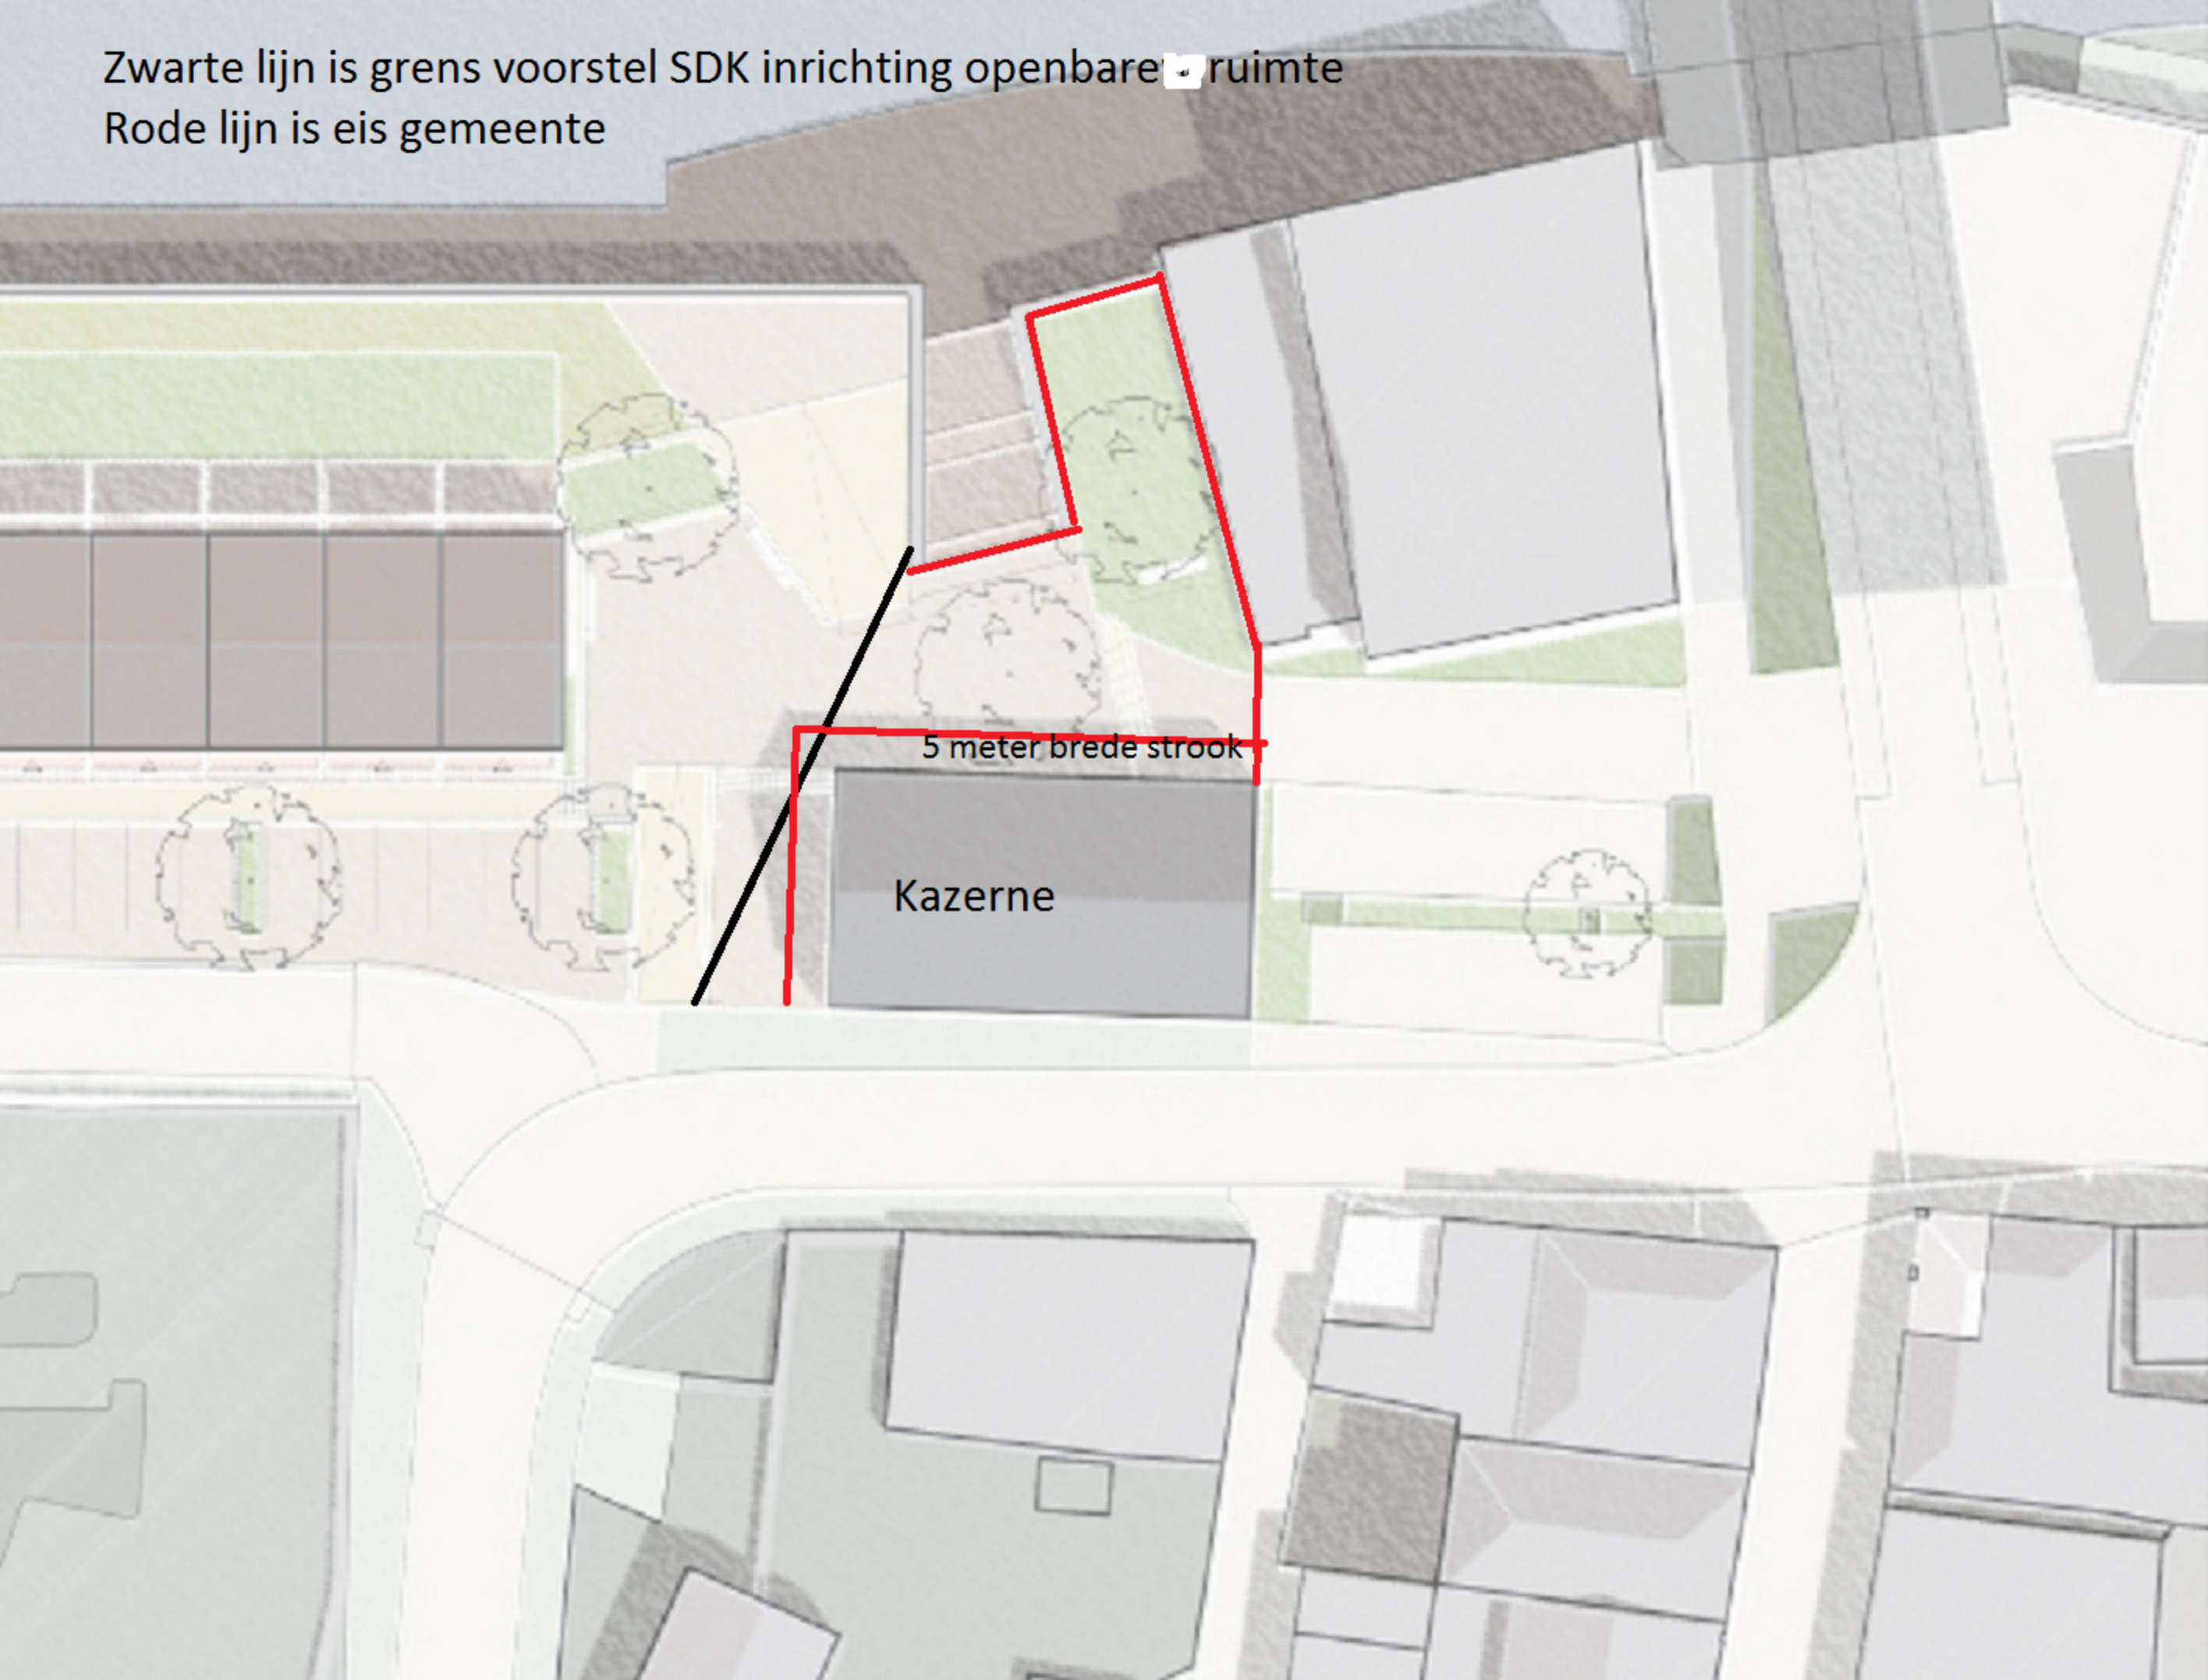

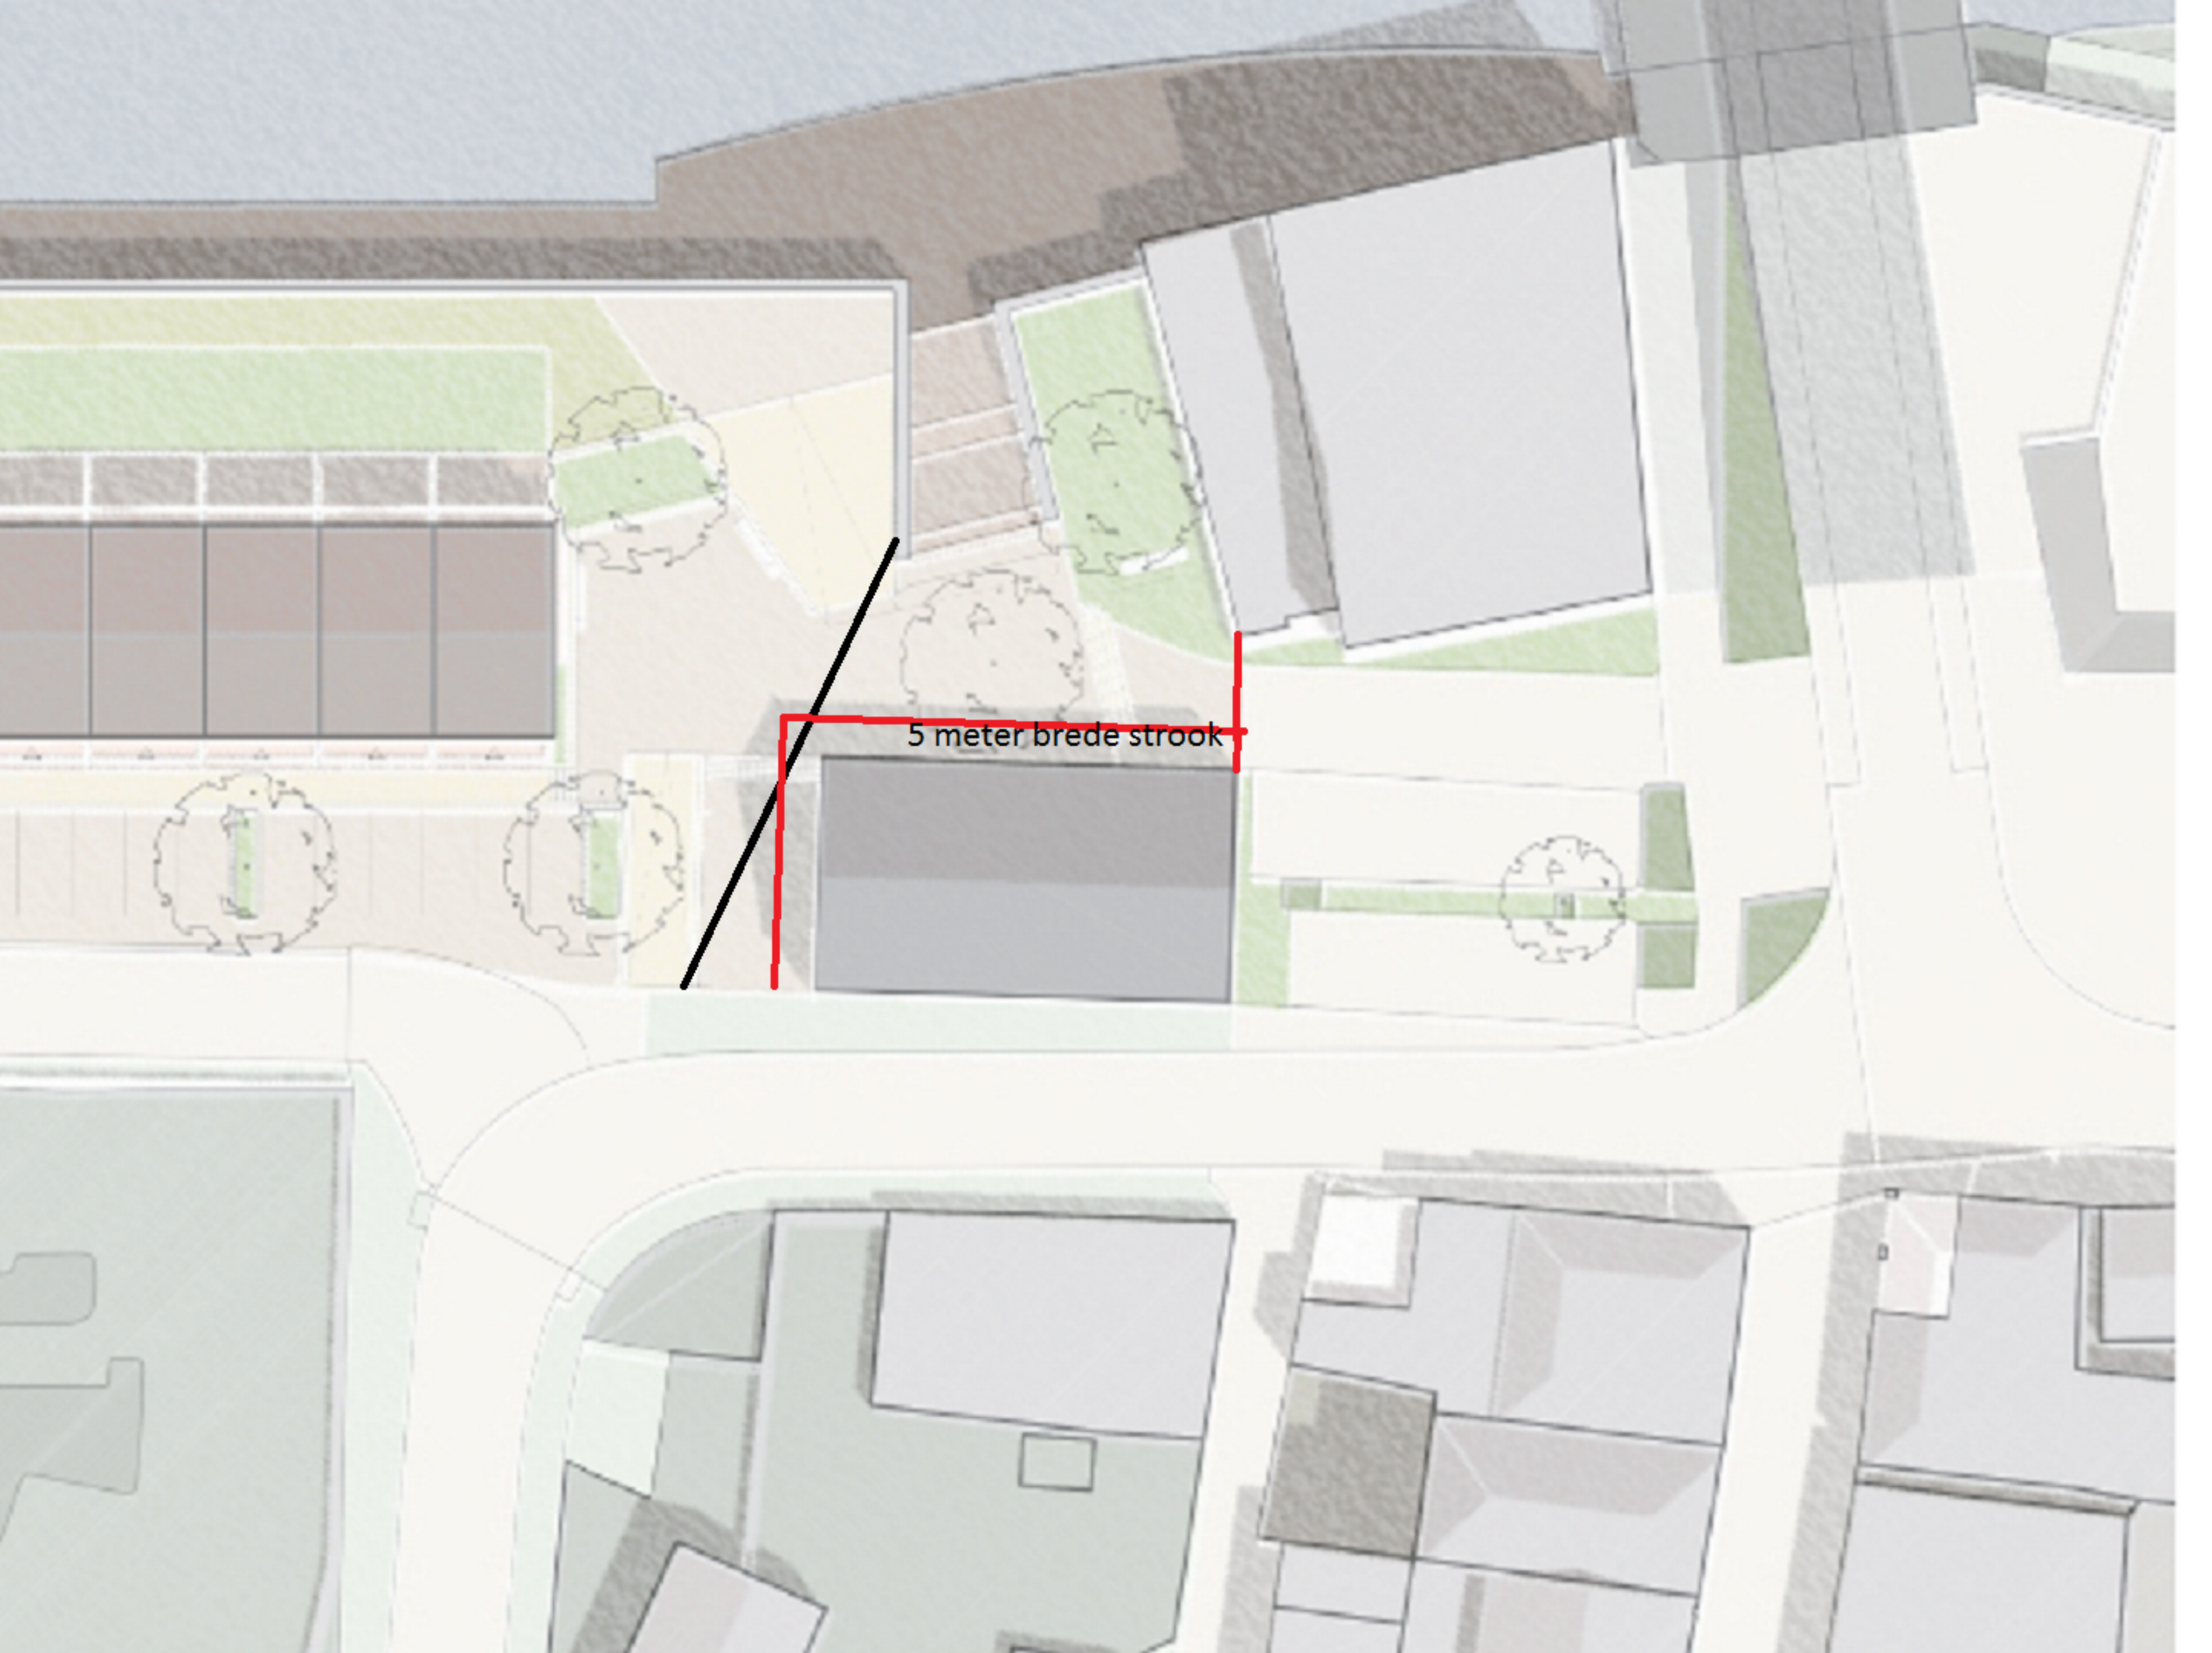

5 meter brede strook

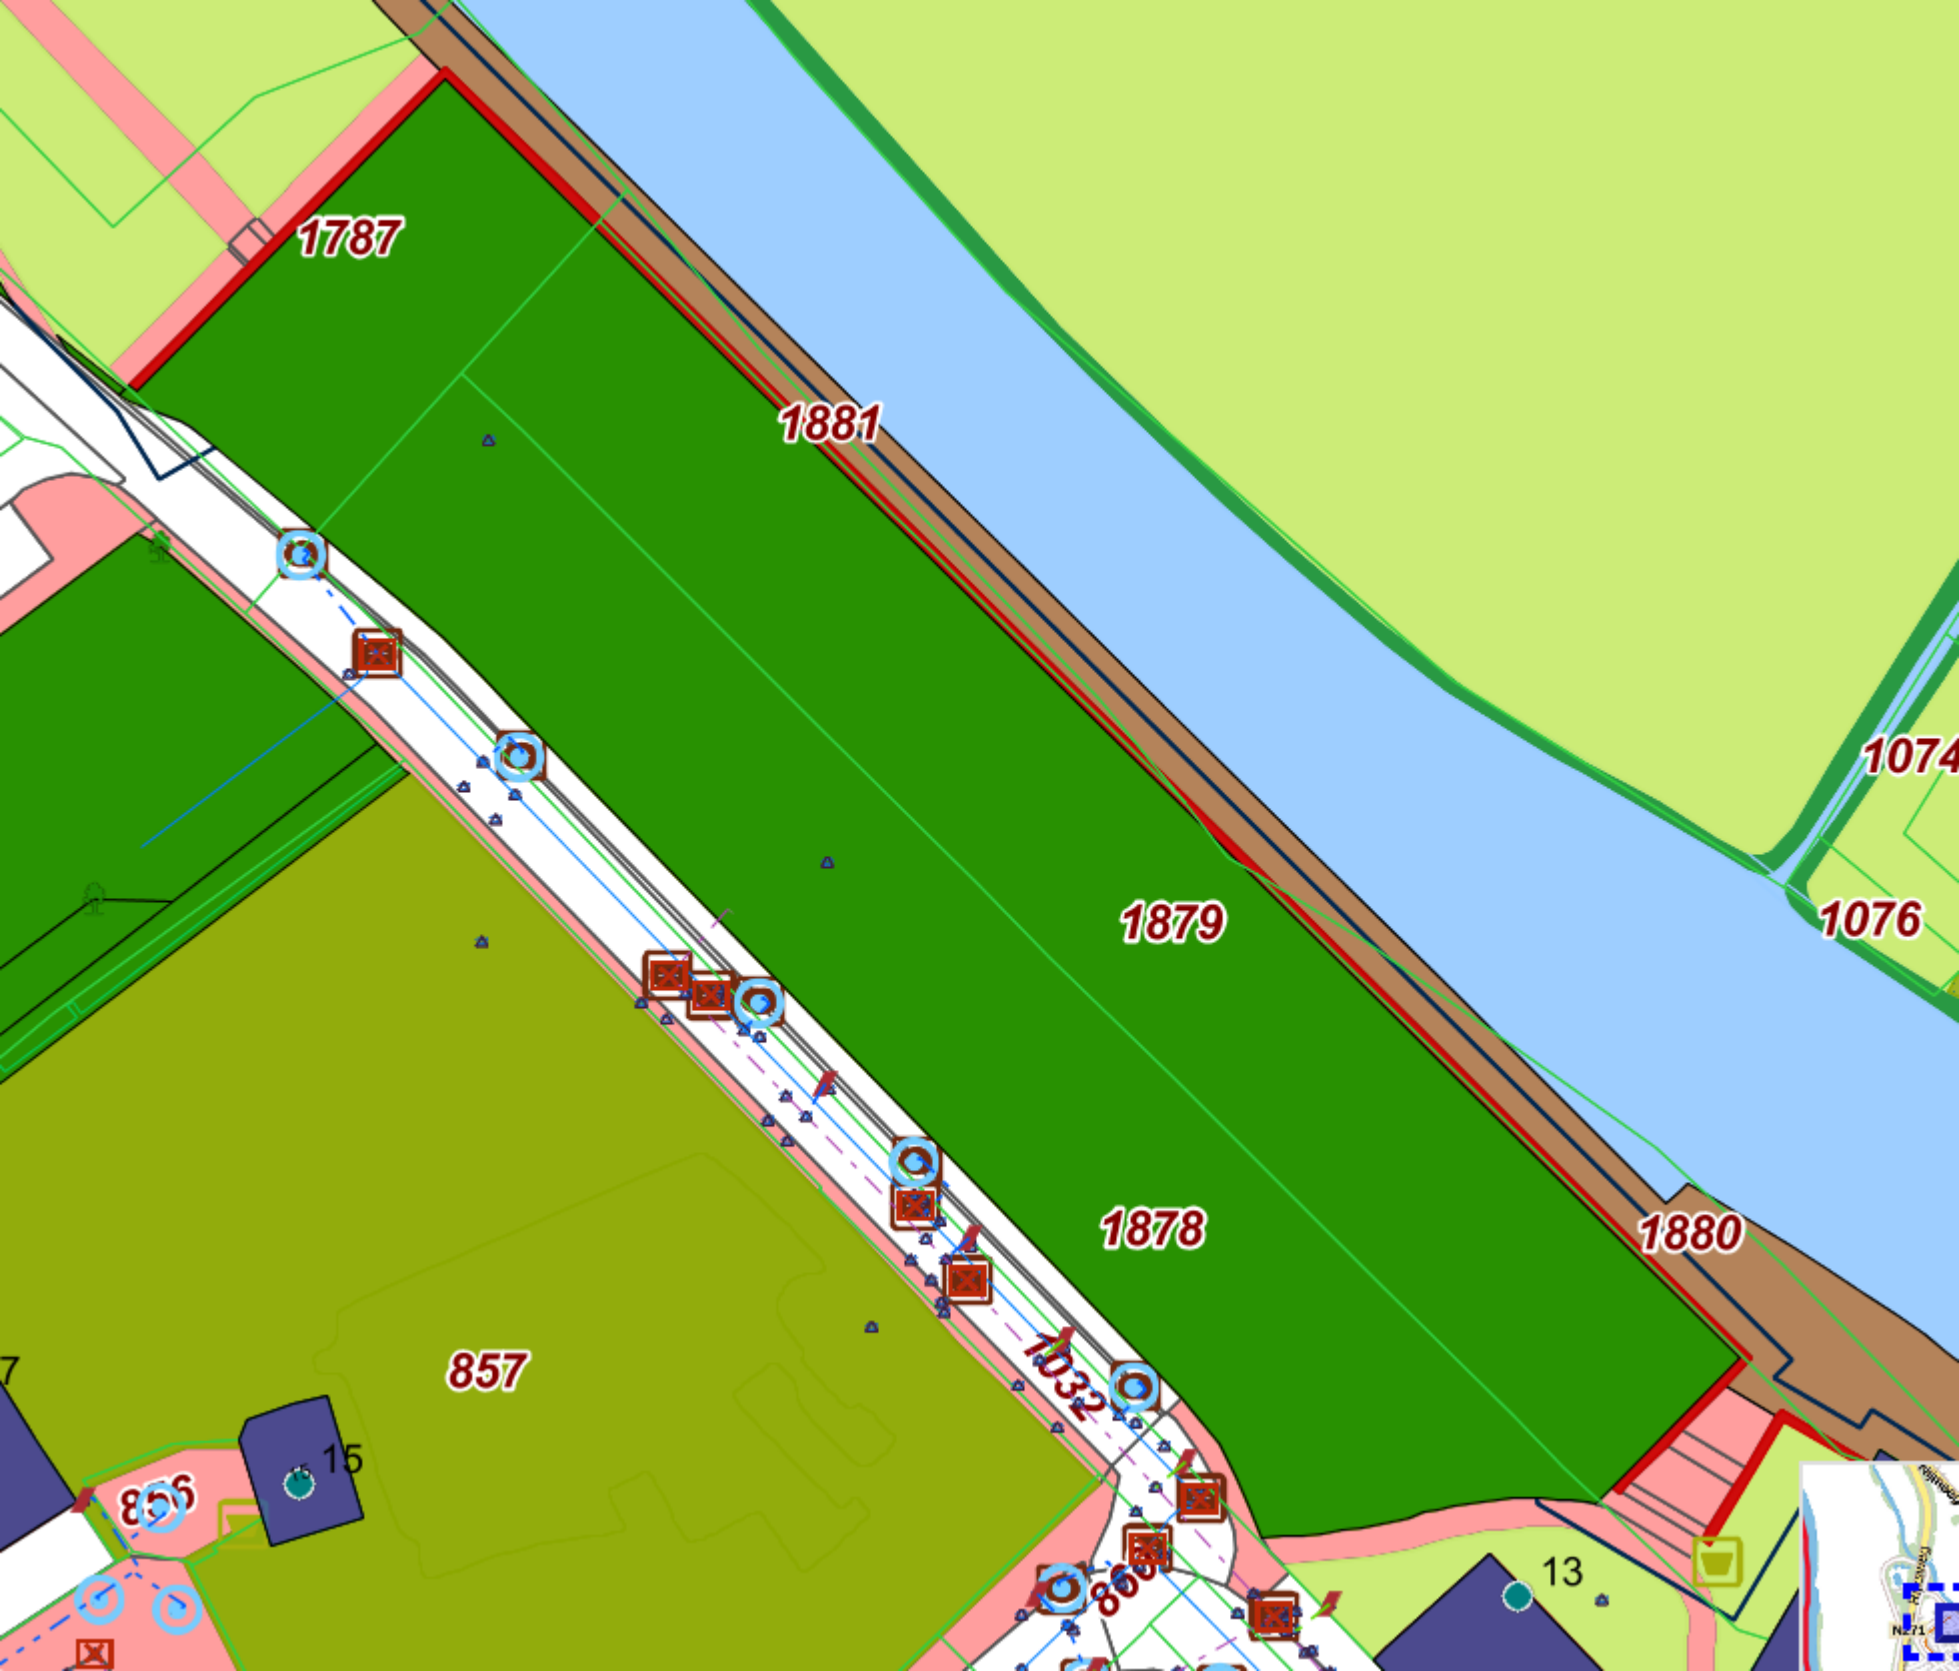

1787

1881

1879

1074

1076

1878

1880

857

856


15

1032

86

13



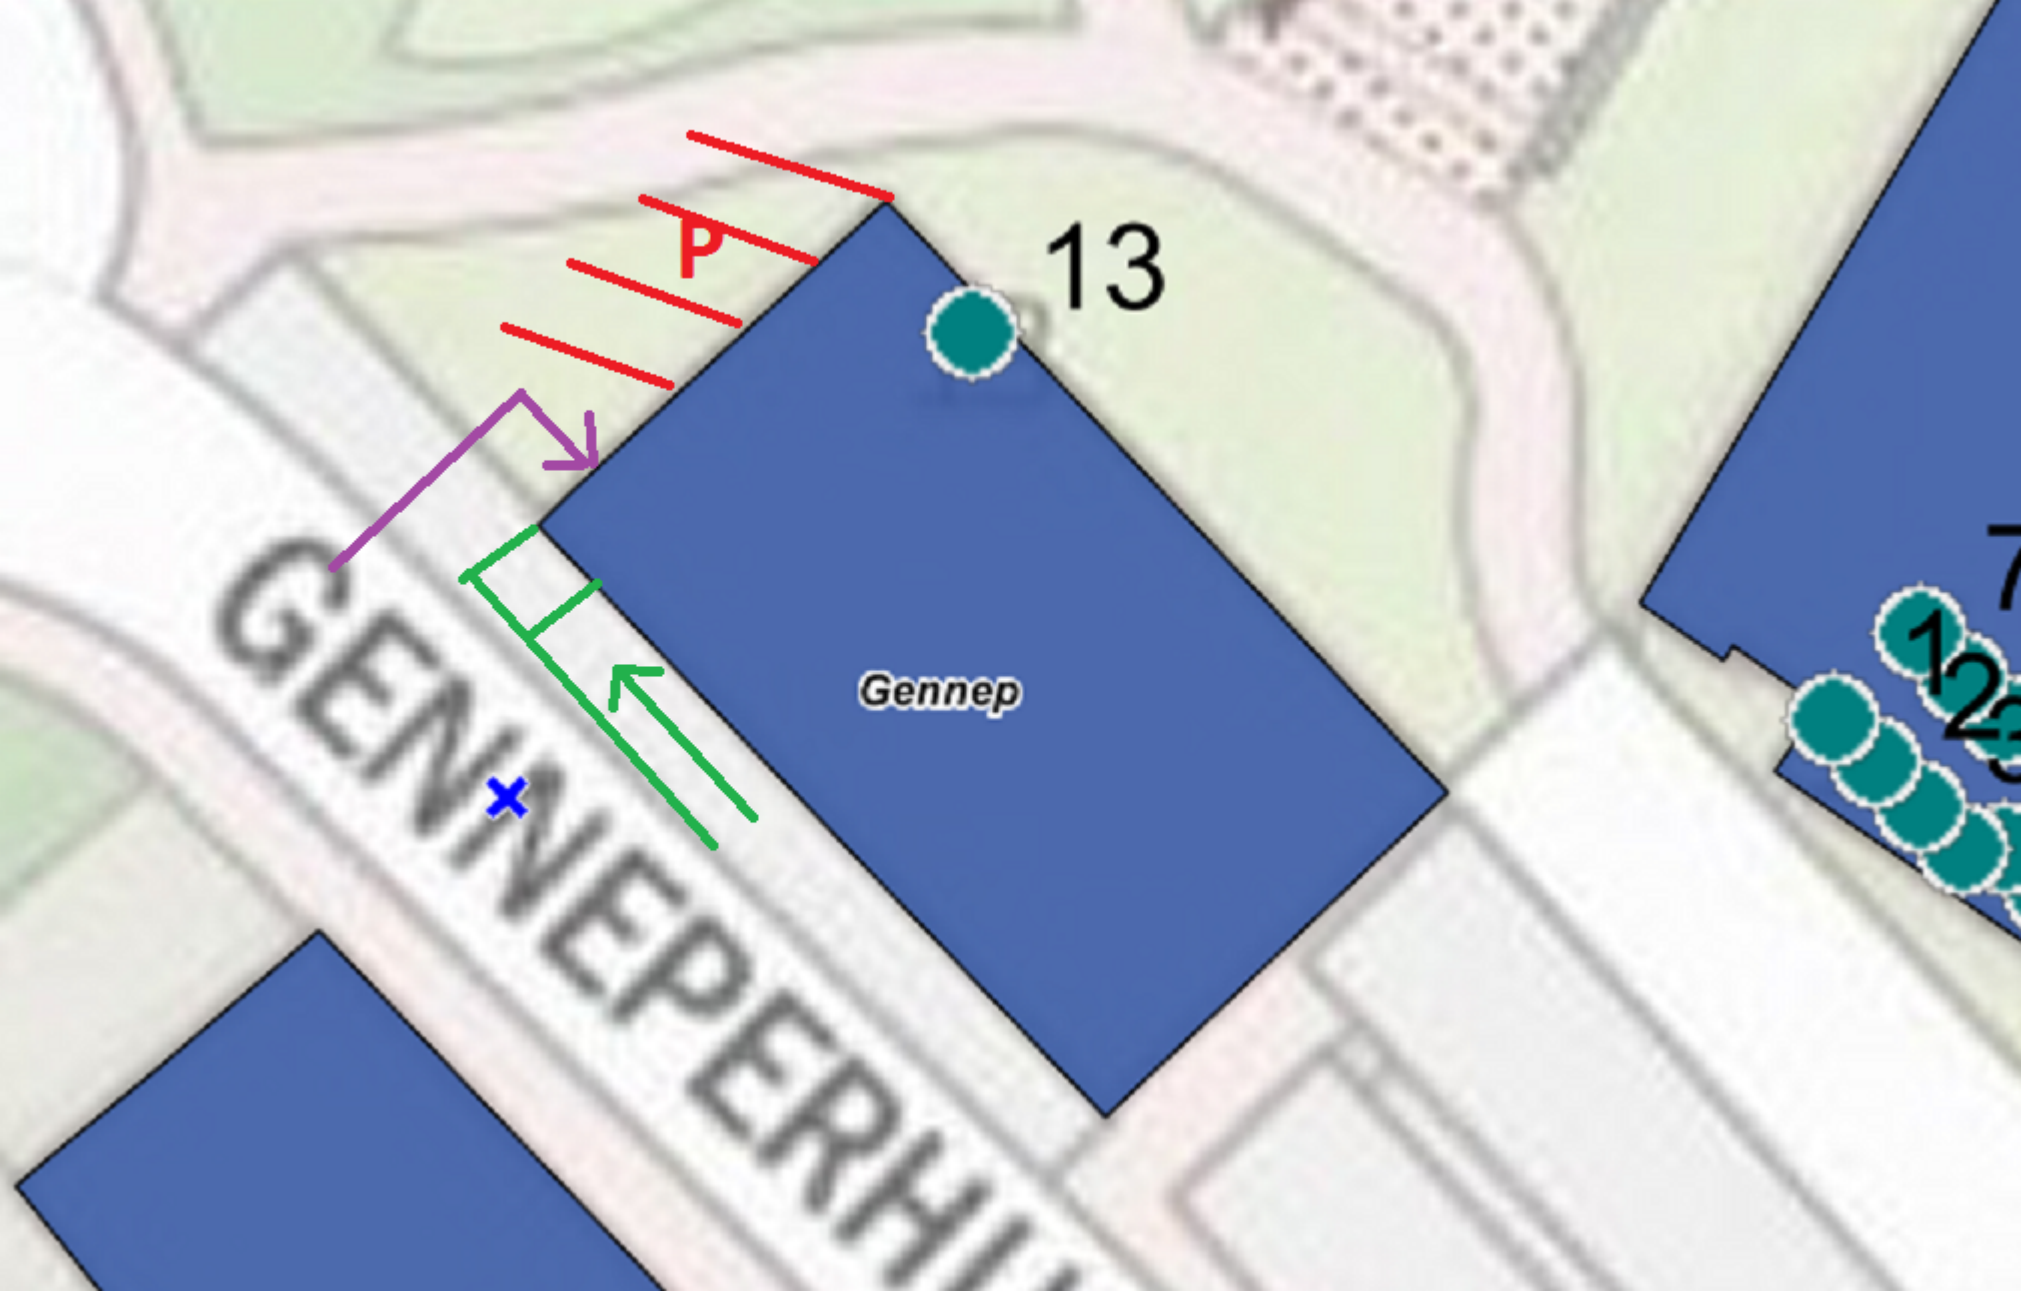

13

Gennep

GENNEPERHUI

P

7
123

