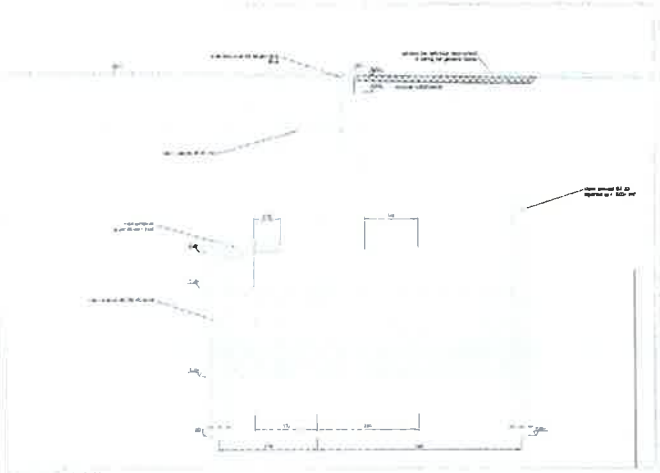

Langsprofiel GenK_PB_01
Bestaande situatie

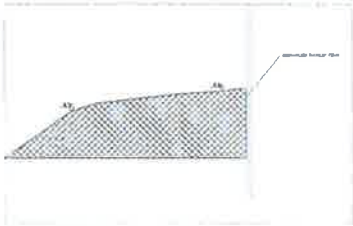

Dwarsprofiel GenK_PA_A
Bestaande situatie

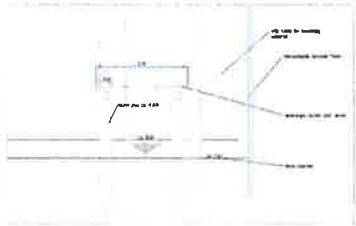

Dwarsprofiel GenK_PA-A
Nieuwe situatie

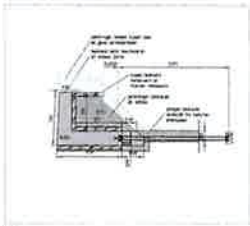

Pier A
Nieuwe situatie

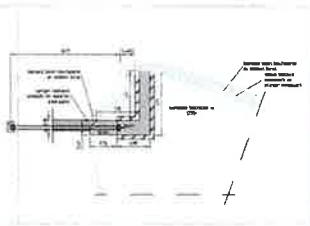

Pier B
Nieuwe situatie

Aanzicht cououre GenK_PB
Bestaande situatie
Schaal 1:50

Aanzicht cououre GenK_PB
Nieuwe situatie
Schaal 1:50

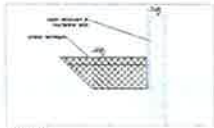

GenK_PB_C
Bestaande situatie

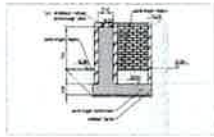

GenK_PB_C
Nieuwe situatie

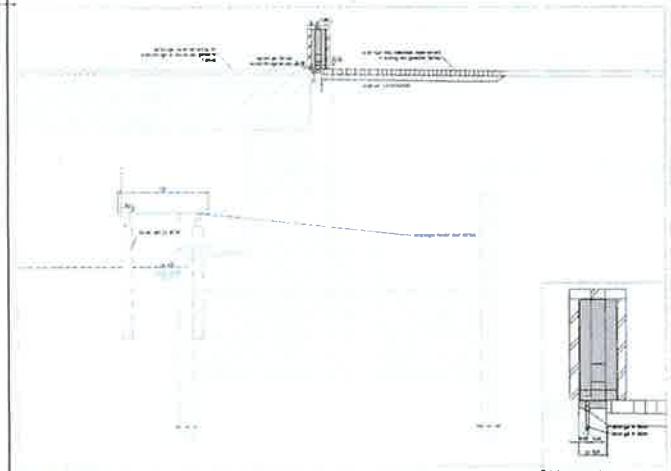

Dwarsprofiel GenK_PB_01
Nieuwe situatie

Detail ankerpaal
Nieuwe situatie

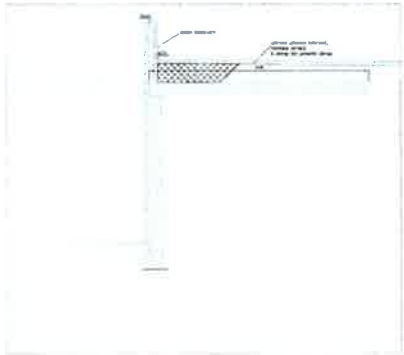

Dwarsprofiel GenK_QA-A
Bestaande situatie

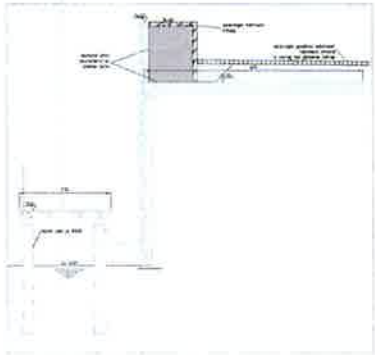

Dwarsprofiel GenK_QA-A
Nieuwe situatie

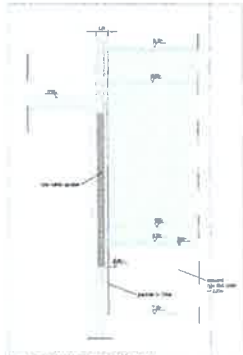

Overgang kerconstructie in GenK_QA
Bestaande situatie

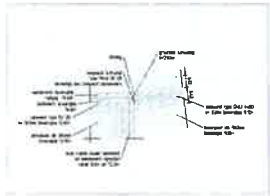

Overgang kerconstructie in GenK_QA
Nieuwe situatie bestaande situatie
Voor aanvullende details zie principedetails 1 t/m 27

2	vervolgwijziging, verwerking opmerkingen PBMW 2008-0306	18-06-2009
1	definitiewijziging PBMW 2008-0306	05-06-2009

Rijkswaterstaat
Ministerie van Verkeer en Waterstaat

Directie Noordwestelijk Kanaal

GMB

RWS Maaswerken
Uitvaringbeveiliging kadevernieuwing Gennep
Dwangprofielen Gennep Centrum
Kademuur GENK_PA, PB en QA

[redacted]

DEFINITIEF | versie 2 | PBMW 2008-0306