





DOORSNEDE A-A BESTAANDE TOESTAND
ZUSTERHUIS


DOORSNEDE B-B BESTAANDE TOESTAND
ZUSTERHUIS

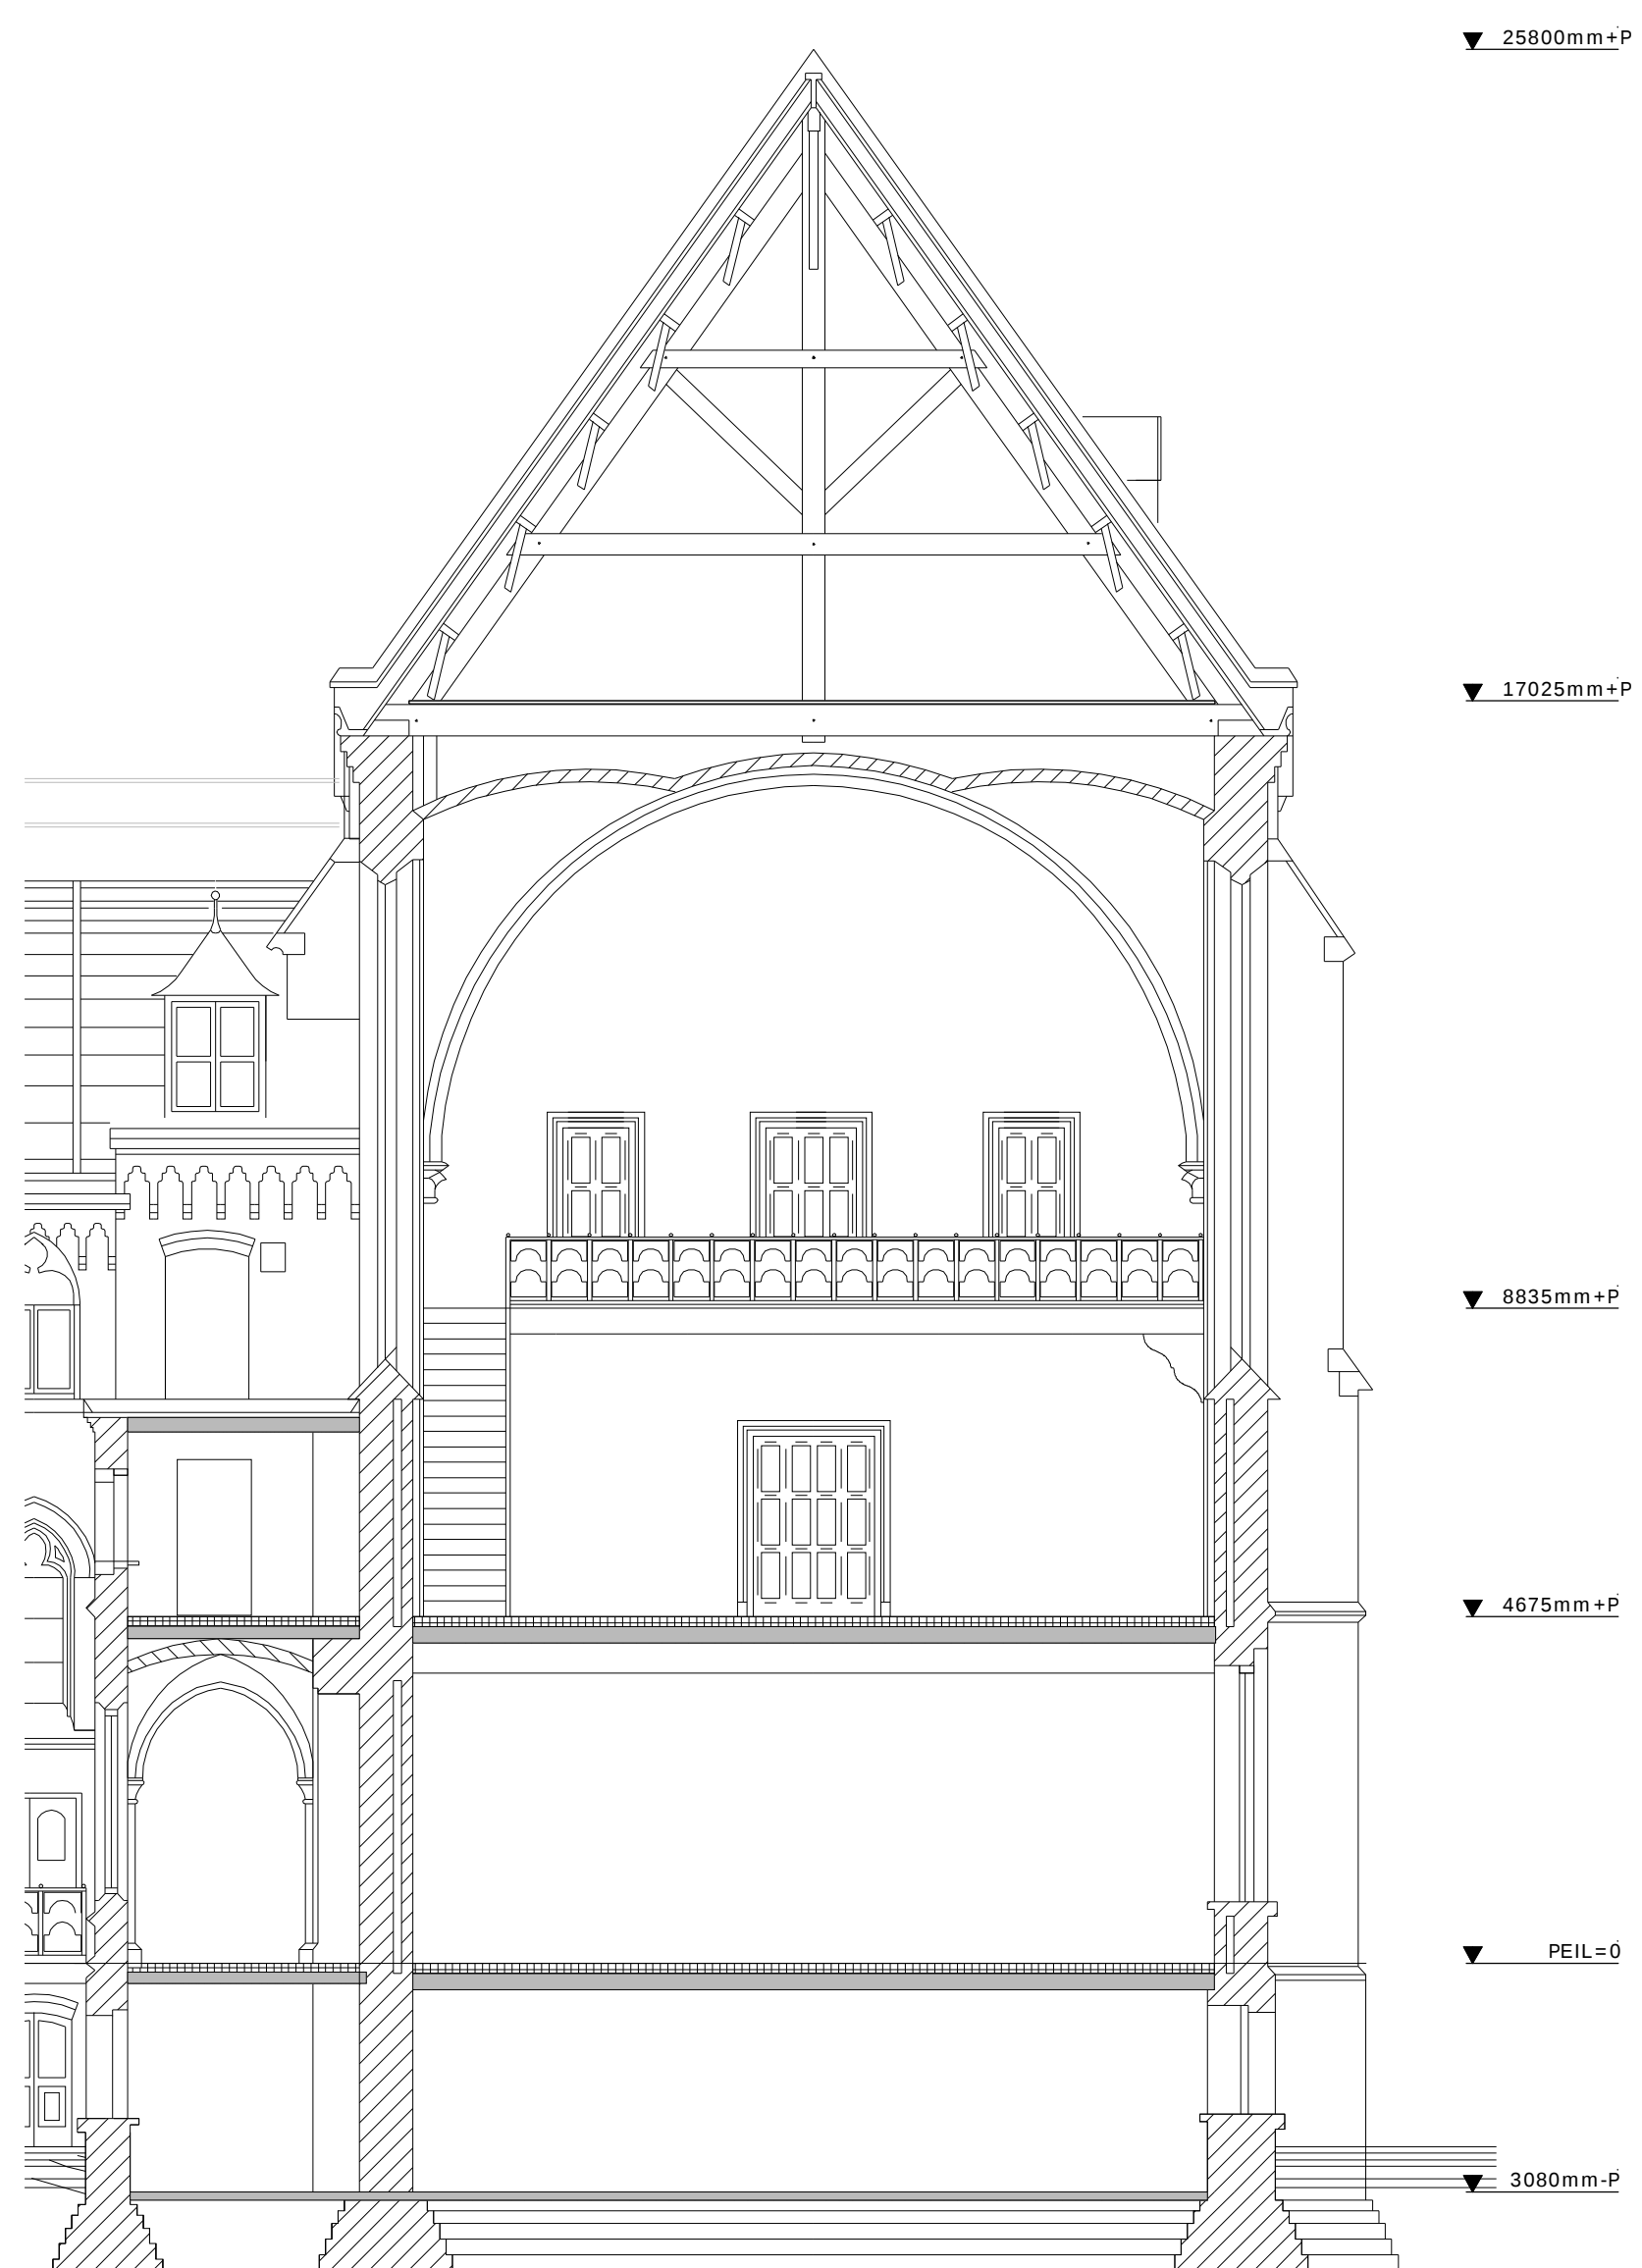


DOORSNEDE C-C BESTAANDE TOESTAND
KAPEL

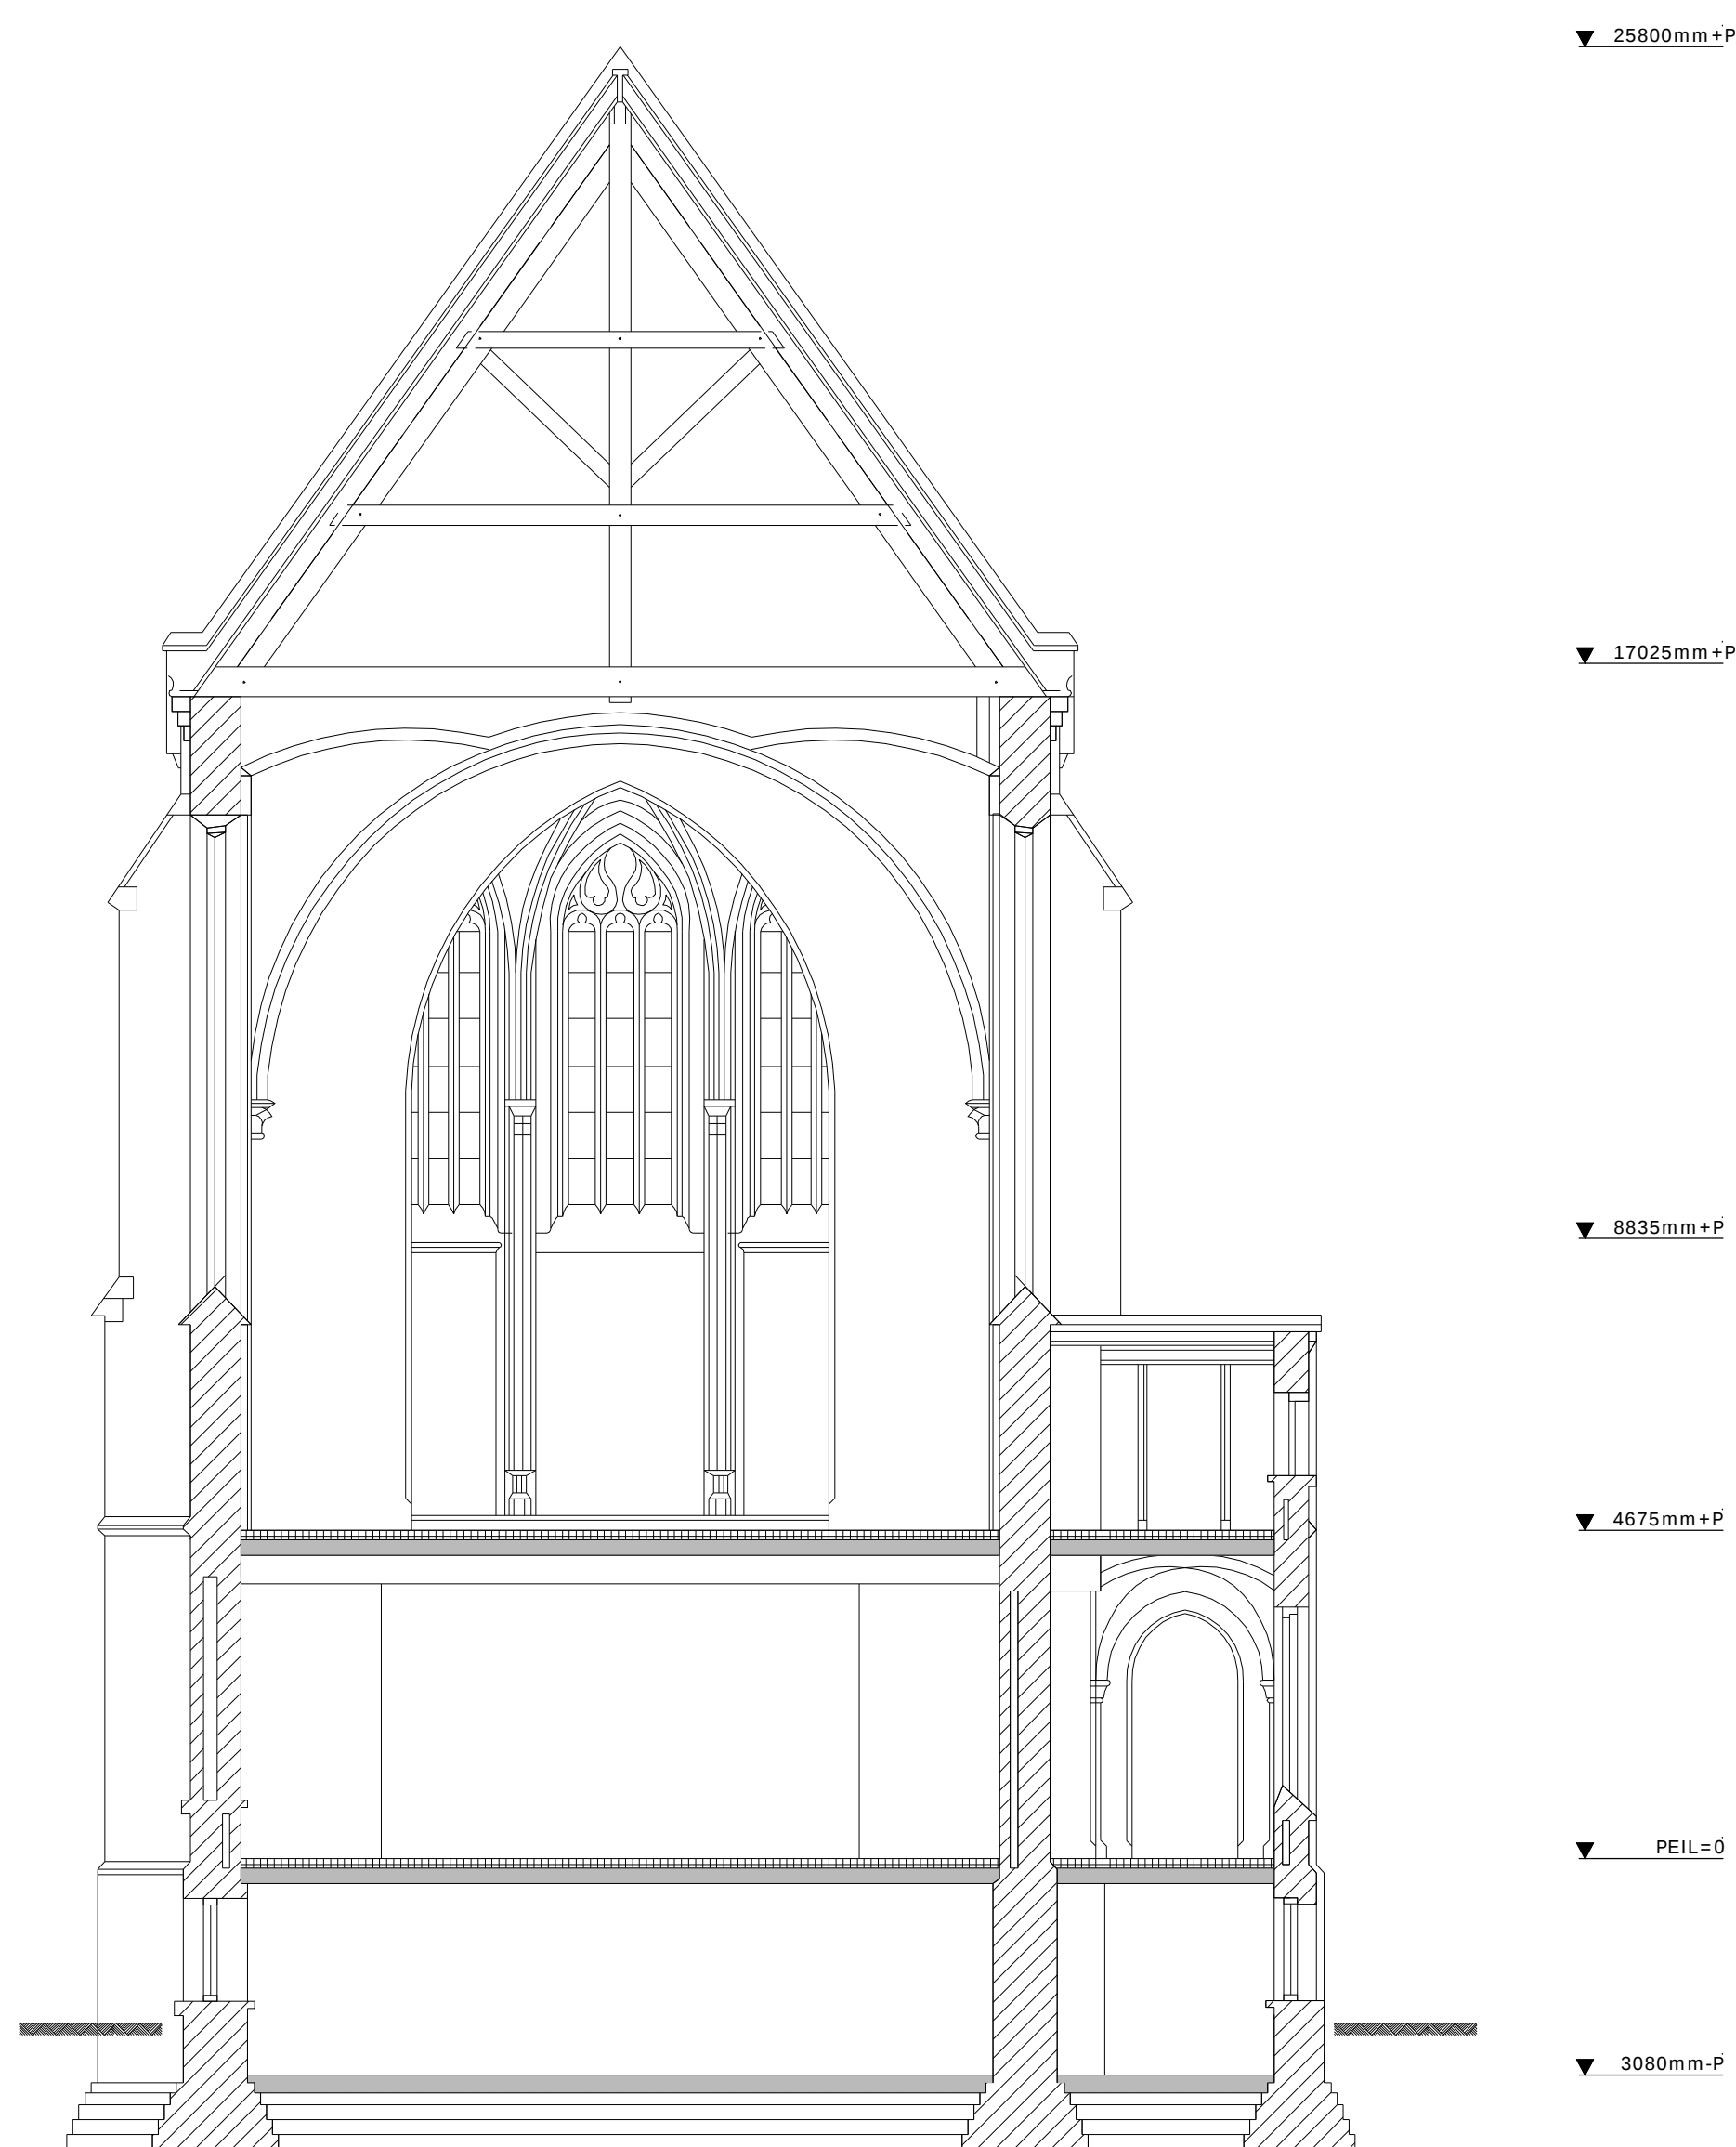


DOORSNEDE D-D BESTAANDE TOESTAND
KAPEL

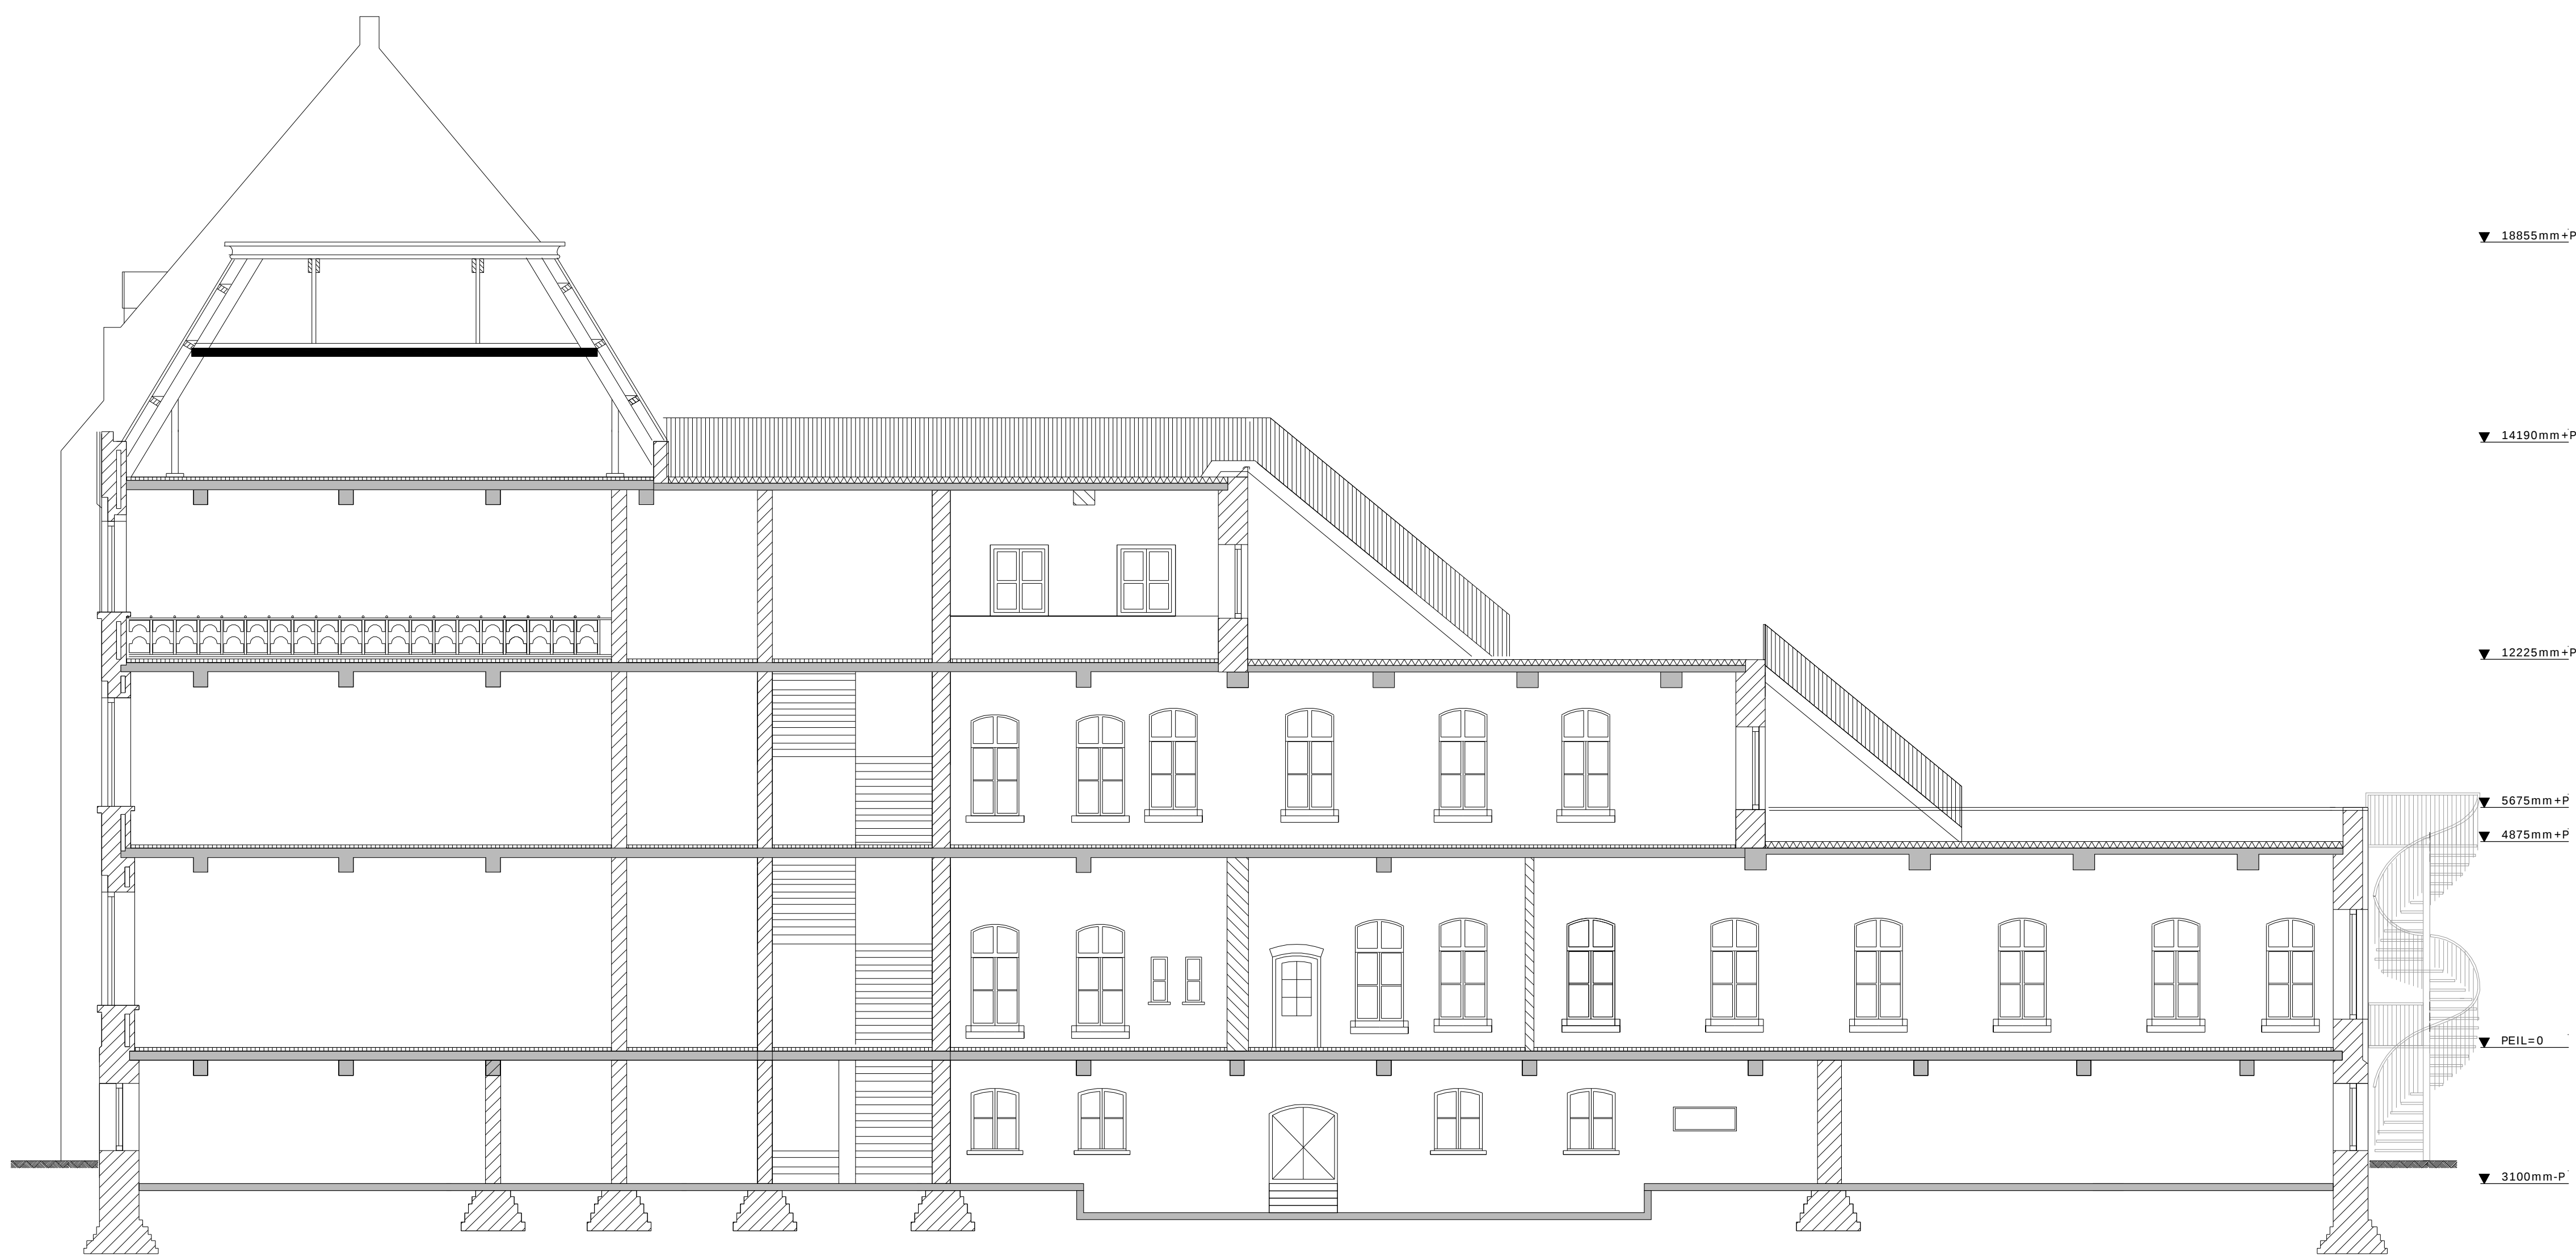

DOORSNEDE E-E BESTAANDE TOESTAND
SCHOOLHUIS

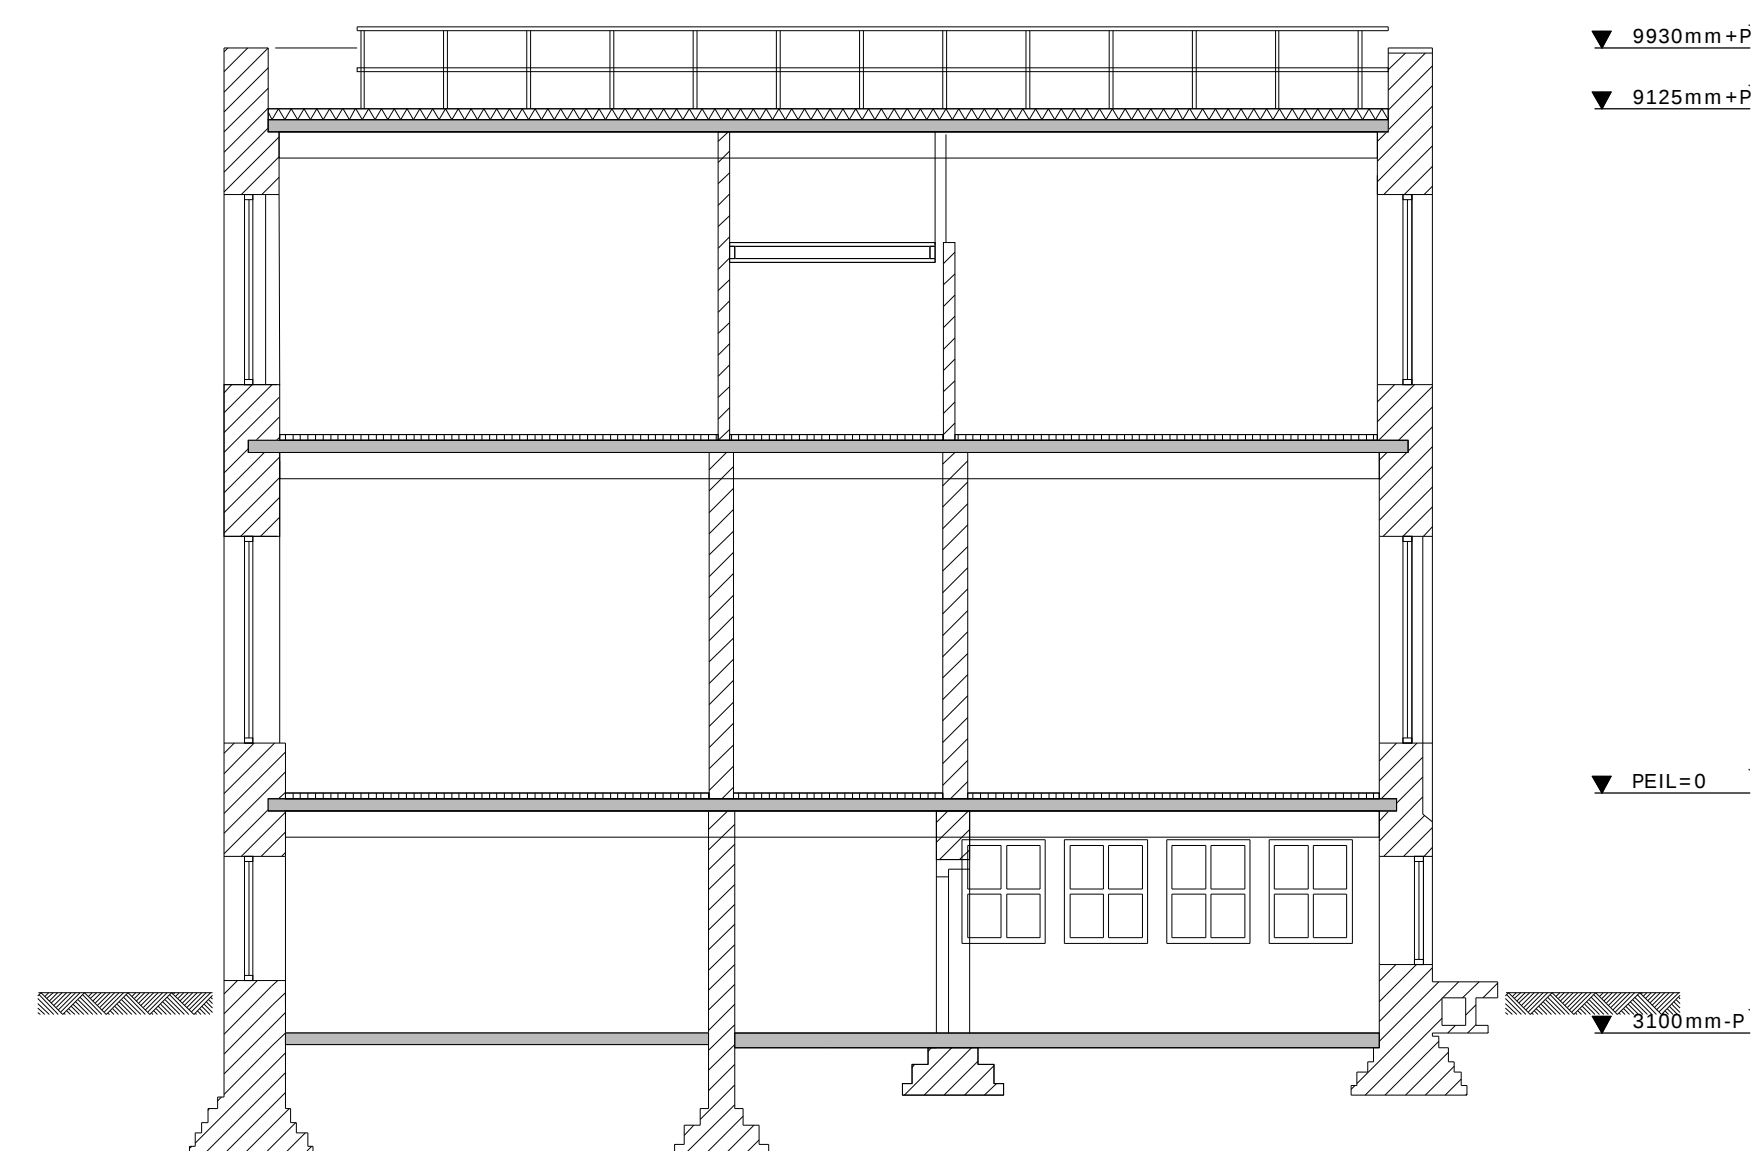

DOORSNEDE F-F BESTAANDE TOESTAND
SCHOOLHUIS

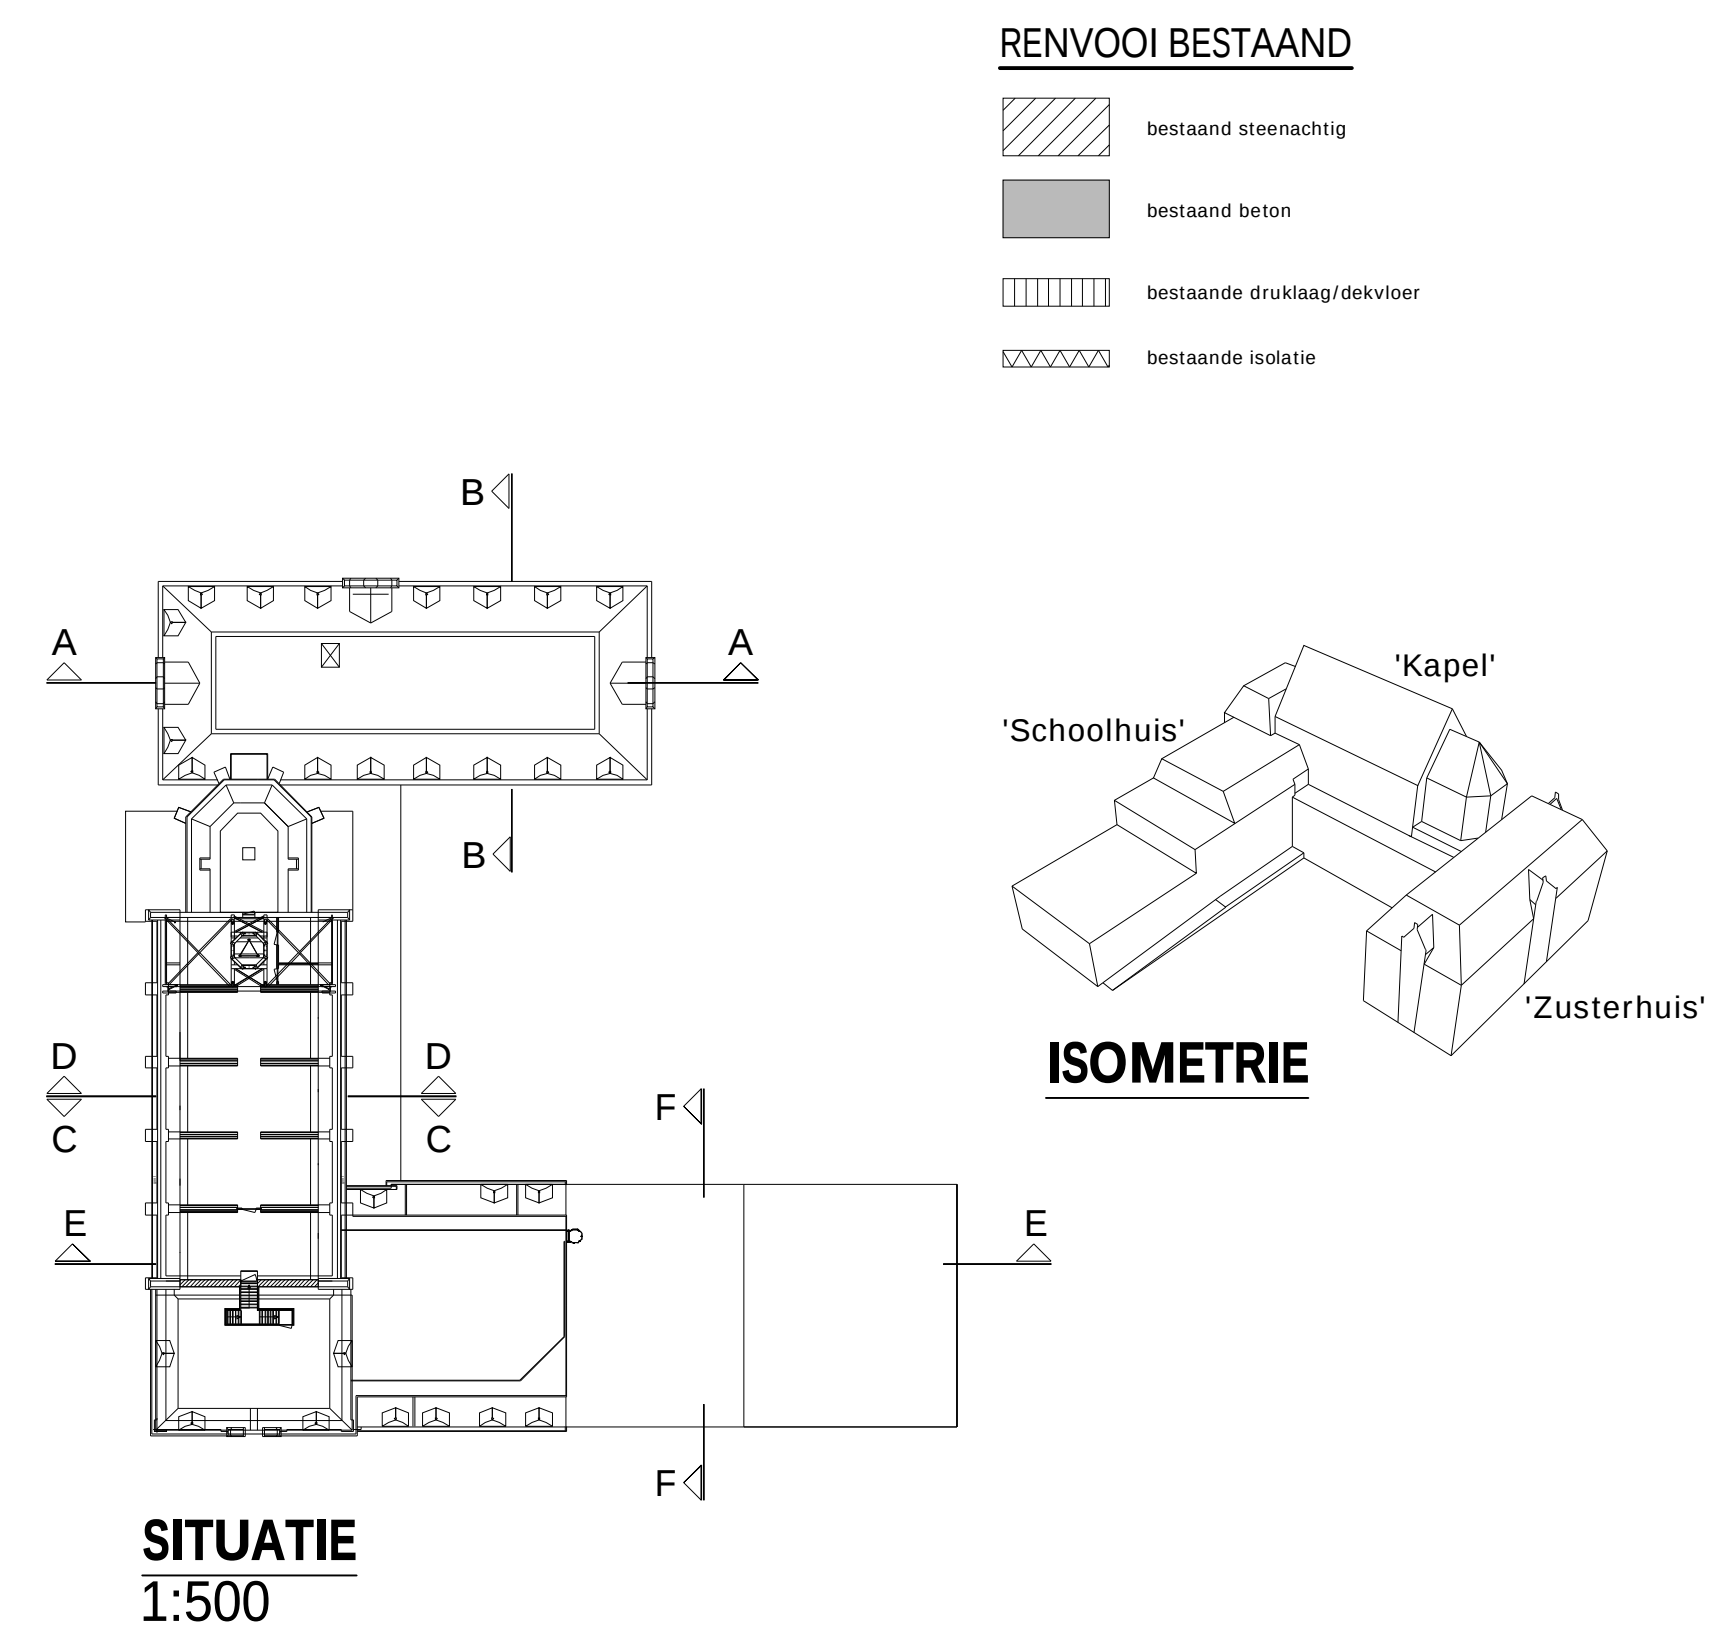

SITUATIE
1:500