

RENVOOI

Eisen Bouwbesluit

- Luchtovervoer-eisen cf. Bouwbesluit 2012 en NEN1087
- Verblifgebied: 0,5 dm³/s min. 7 dm³/s
 - Verblifruimte: 0,7 dm³/s min. 7 dm³/s
 - Toilet: 7 dm³/s
 - Badruimte: 14 dm³/s
 - Keuken: 21 dm³/s
 - Gem. verkeersruimte: 0,5 dm³/s
 - Oostrijplaat met gasmeter: 1 dm³/s min. 2 dm³/s
 - Oostrijplaat huishoudelijk afval: 10 dm³/s
 - Vochtige bergingruimte > 2 dm³/s 14 dm³/s betreft advies (bijv. wasruimte met wasmachine + wasdroger)
 - Vochtige bergingruimte < 2 dm³/s 7 dm³/s betreft advies (bijv. wasruimte met wasmachine + wasdroger)

Voor verblifgebieden en verblifruimtes van een logiesfunctie, kamersfunctie en logiesfuncties geldt een minimaal capaciteit voor luchtvervoer van respectievelijk 12, 6,5 en 4 dm³/s per persoon.


Voor de logieskamers wordt uitgegaan van een aantal van 2 personen per kamer.

Voor bepalingen wordt gemakshalve uitgegaan van de eis voor verblifgebied, want dit betreft de hoogste eis.


HET VENTILATIESYSTEEM BETREFT BALANSVENTILATIE

ALGEMENE UITGANGSPUNTEN


- VOOR UITVOERING, MATEN IN HET WERK CONTROLLEREN.
- BETREFFENDE DE BESTAANDE REBOUWING: ALLE GEMIDDE MAATVOERING, PEILMATEN EN OPPERVLAKTES ZIJN CIRCA.
- VOOR UITVOERING DRAAGCONSTRUCTIE ZIE OPSAWE DOOR CONSTRUCTEUR.
- BESTAANDE INSTALLATIES ZIJN INDICATIEF WEERGEGEVEN.
- VOOR UITVOERING INSTALLATIES ZIE OPSAWE DOOR INSTALLATEUR DIK CA. 60MM.
- NIEUWE VERBLIFRUIMTES SOUTERRAIN TE VOORZIEN VAN DROGE ZWEEVENDE DEKVLDOEREN.
- BESTAANDE DAKKAPPELEN VOORZIEN VAN H+ + ISOLATIEGLAS EN ZIJWANGEN NA-ISOLEREN.
- NIEUWE BEWEGENDE DELEN GEVELOPENING UITVOEREN CF. POLITIE KEURMEER VEILIG WONEN (PKWW).
- THERMISCHE EISEN CF. BOUWBESLUIT:
 - NIEUWE VOORDEURWONDEN RC+2-NRWK
 - NIEUWE ACHTERDEURWONDEN Ugn+1-WAARDE MAX. 2,20 W/M²K TOTALE KOZIJNCONSTRUCTIE INCLUSIEF VULLING
 - DAKKAPPELEN NA-ISOLEREN CF. Ugn+1-WAARDE MAX. 2,20 W/M²K TOTALE KOZIJNCONSTRUCTIE INCLUSIEF VULLING

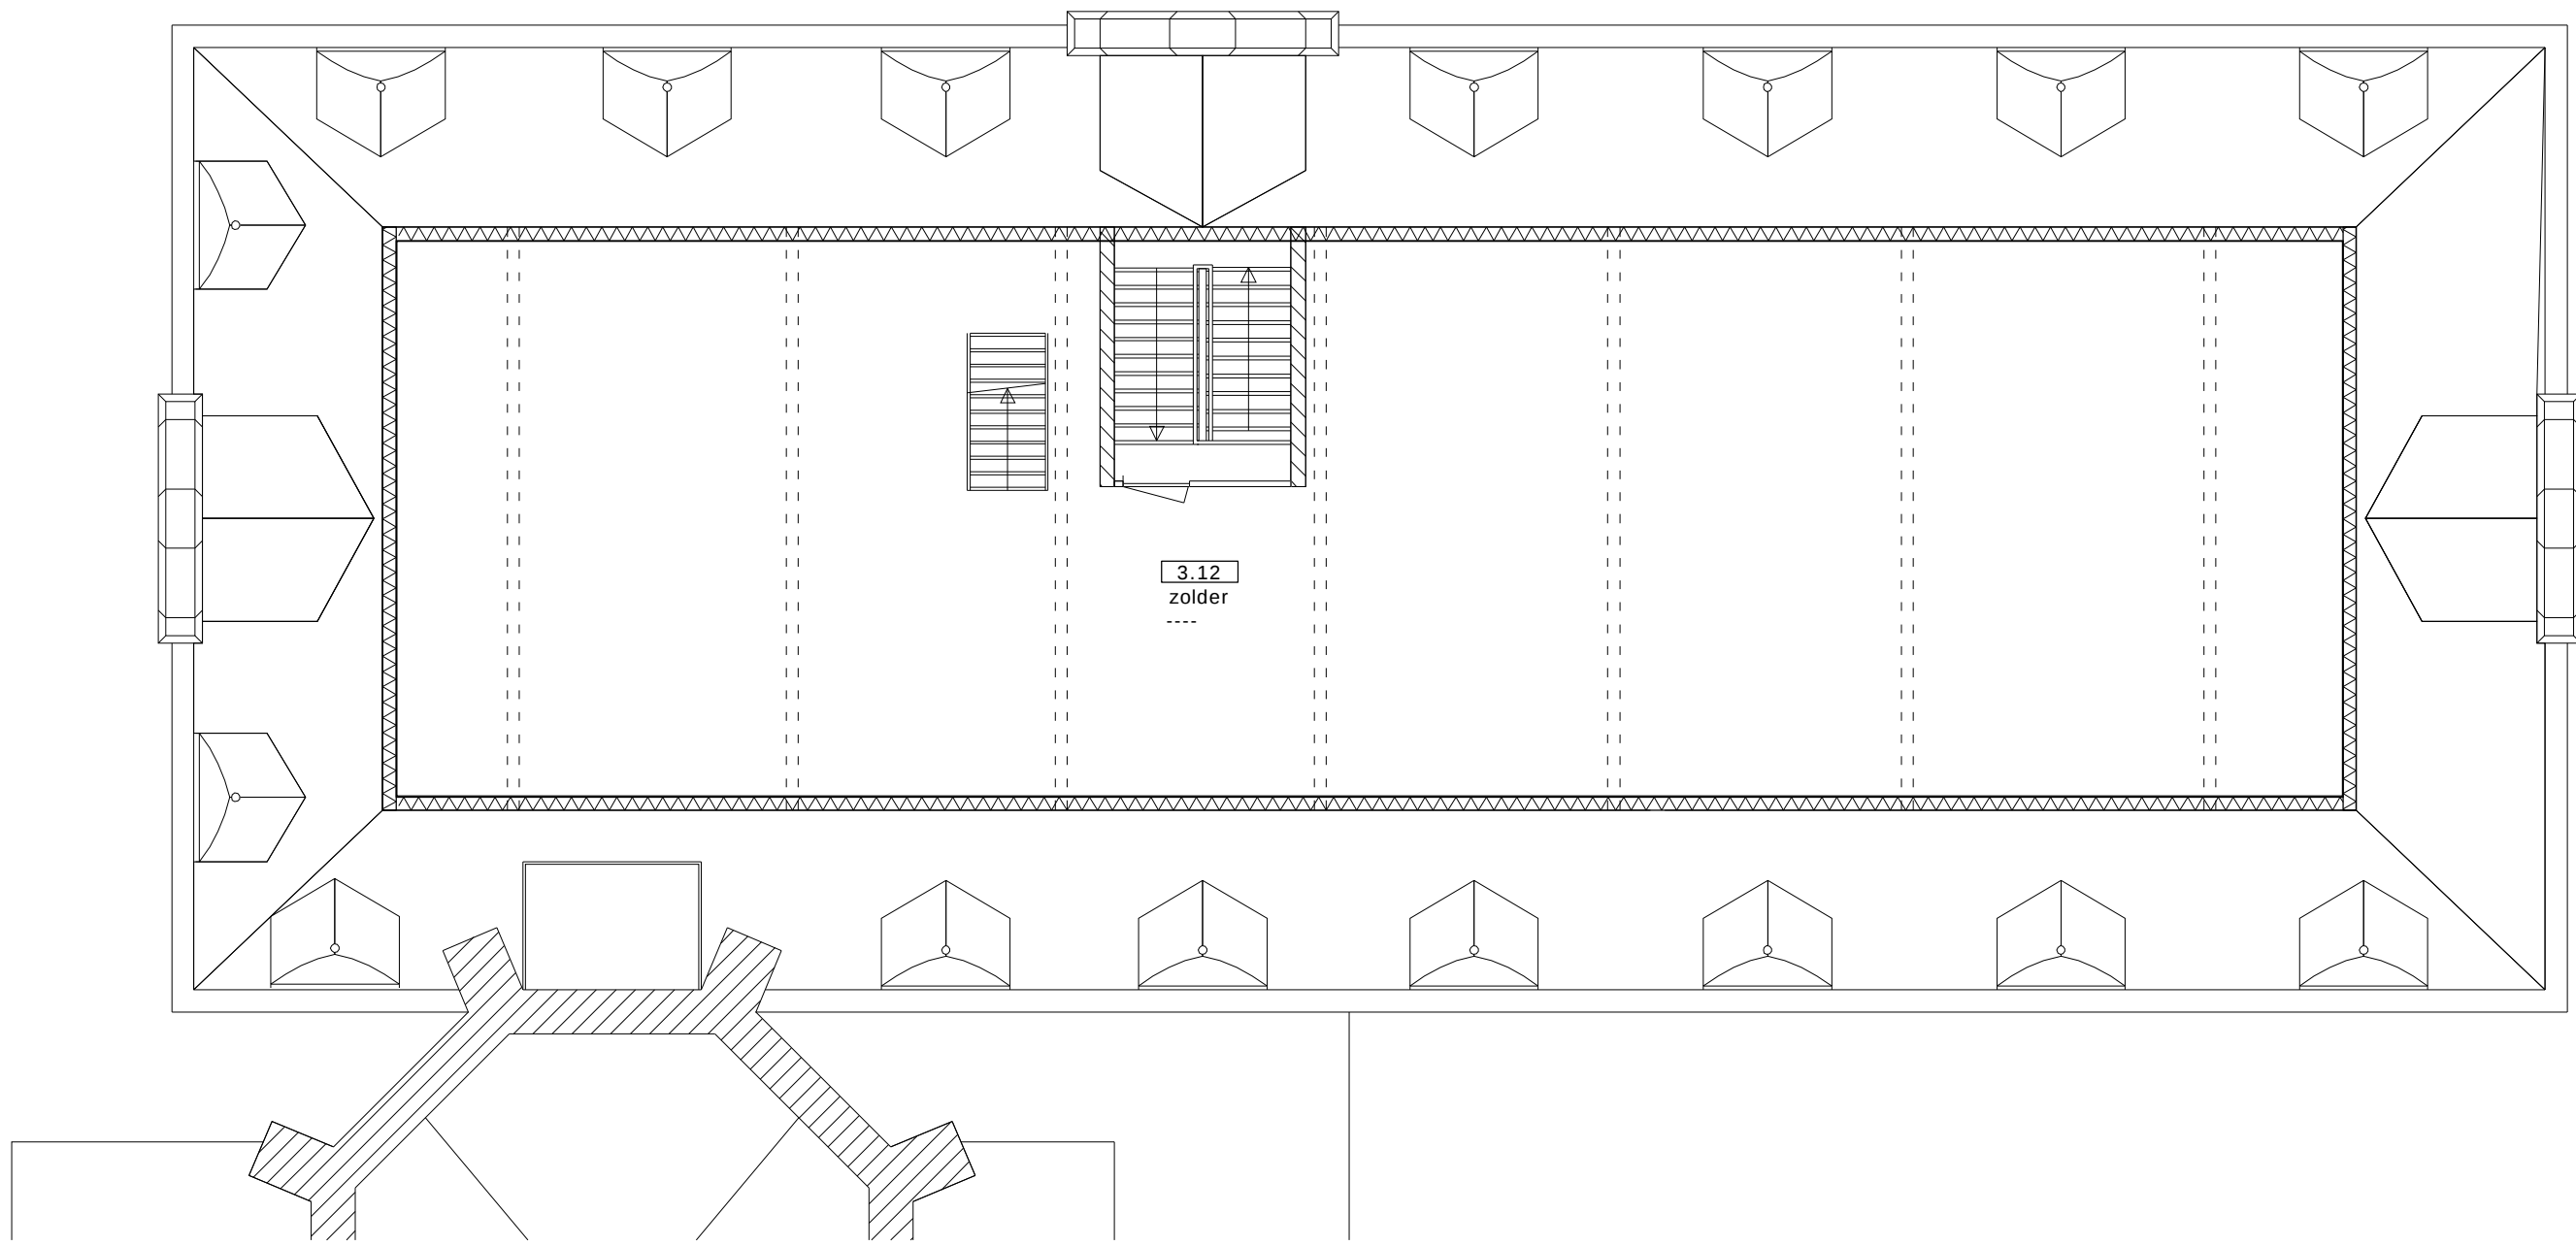


ZOLDER/DERDE VERDIEPING NIEUWE SITUATIE

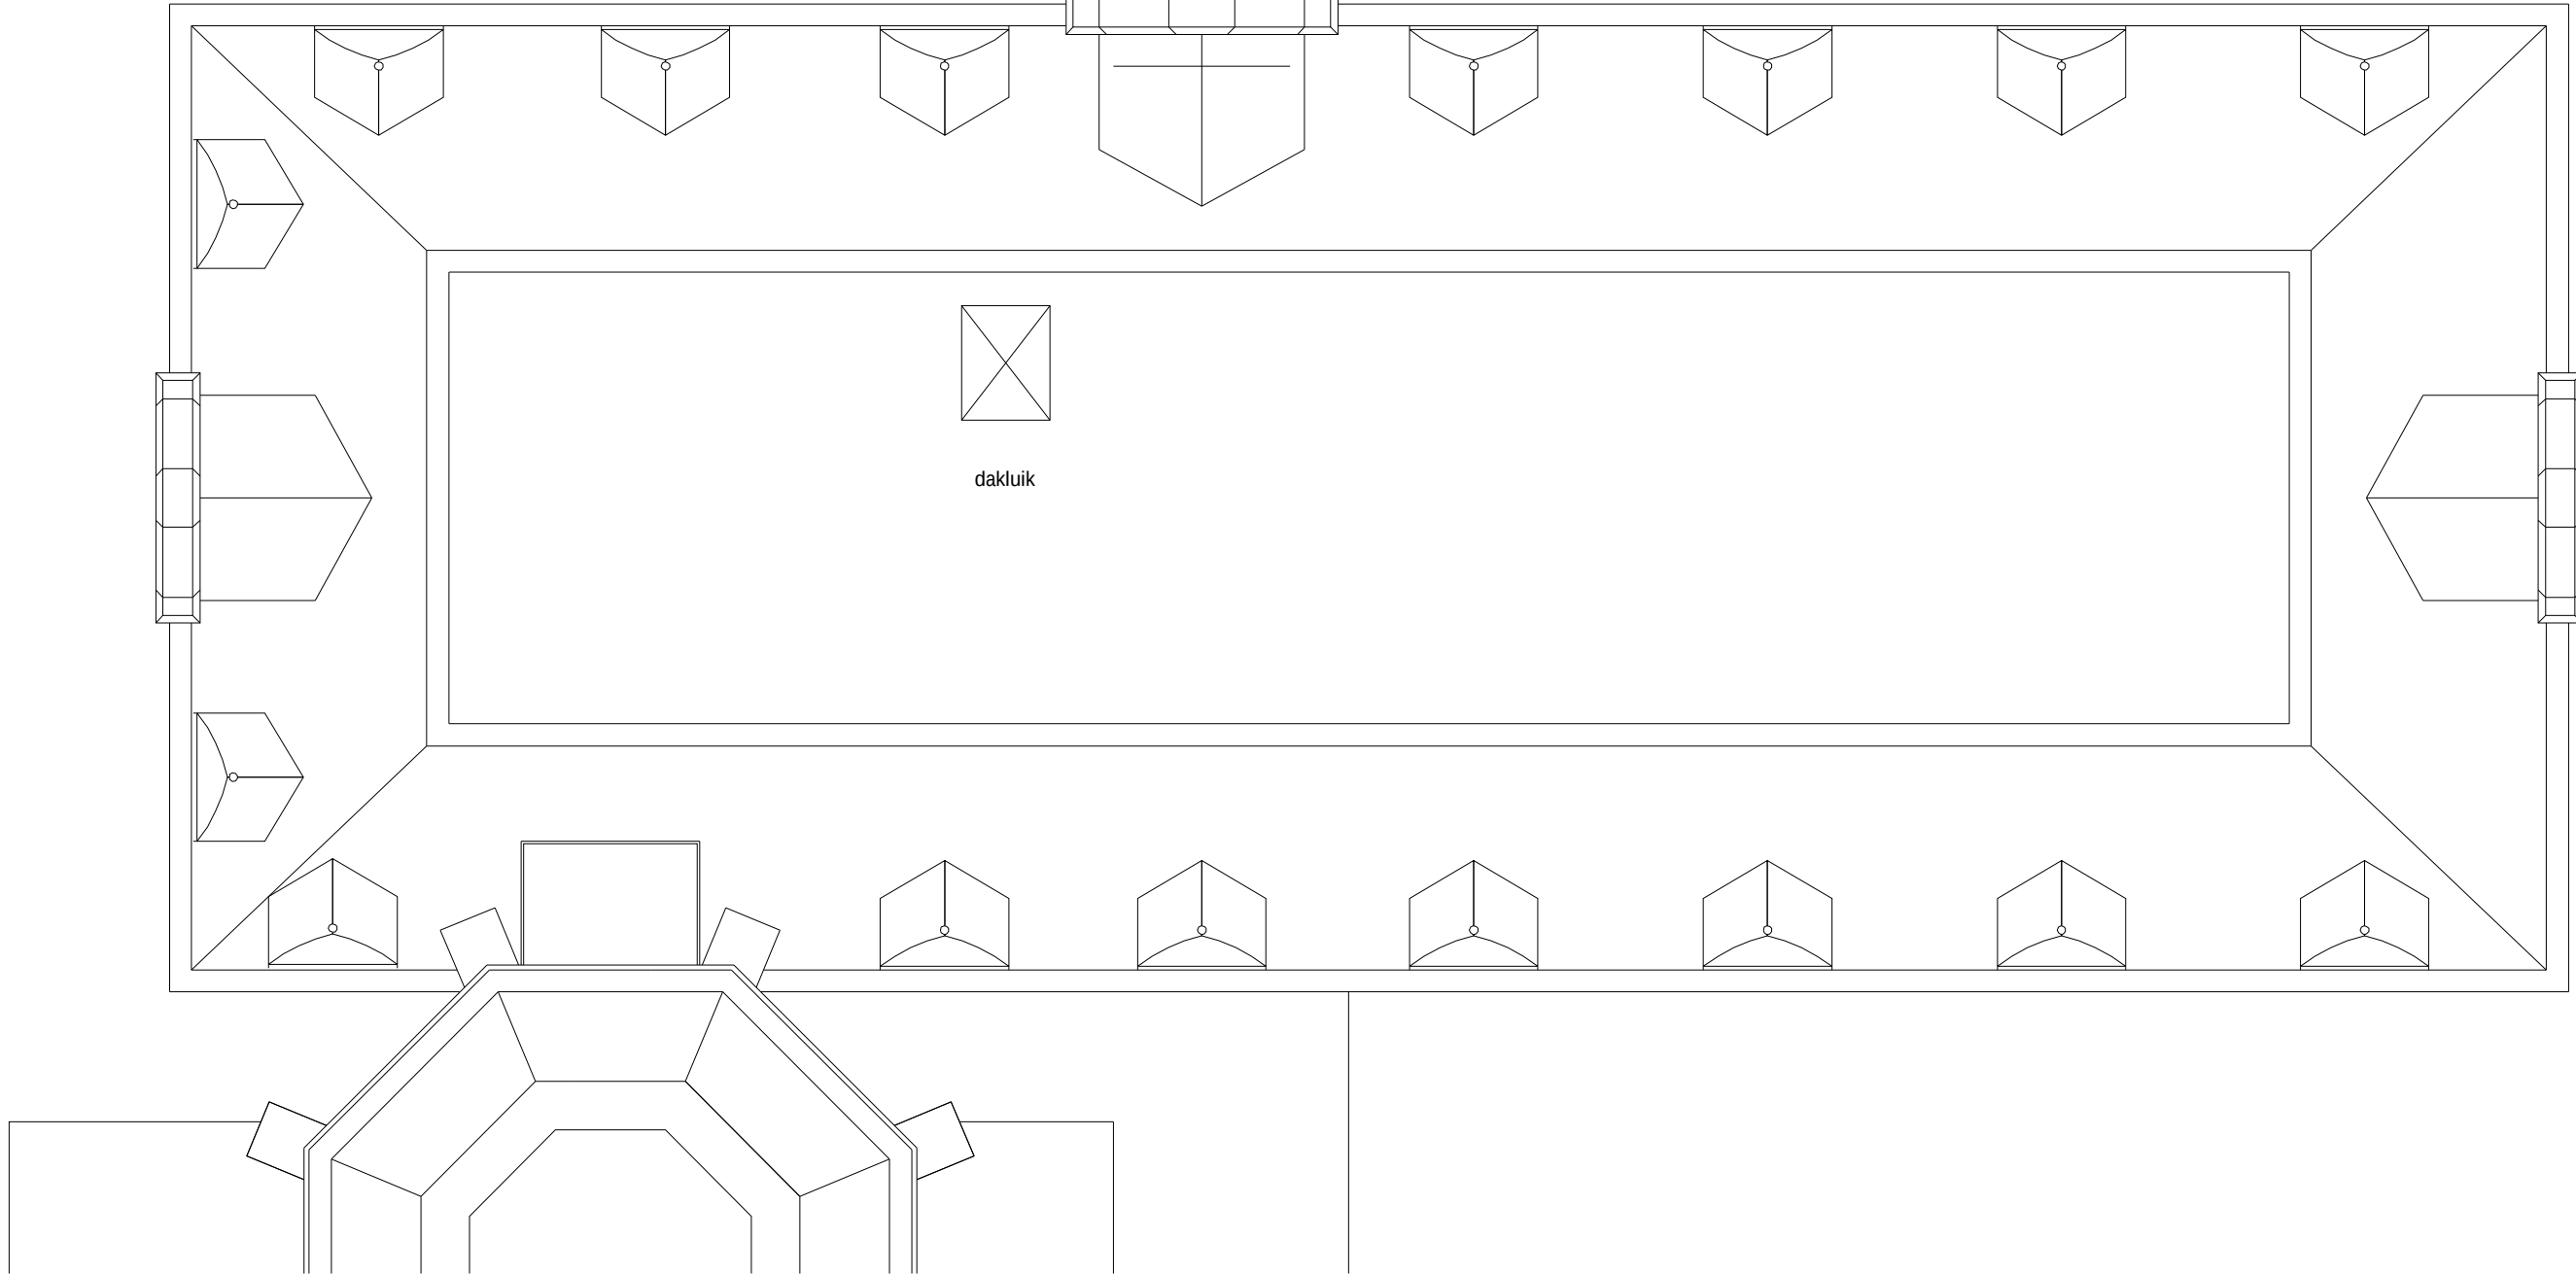


DAK NIEUWE SITUATIE (ONGEWIJZIGD)

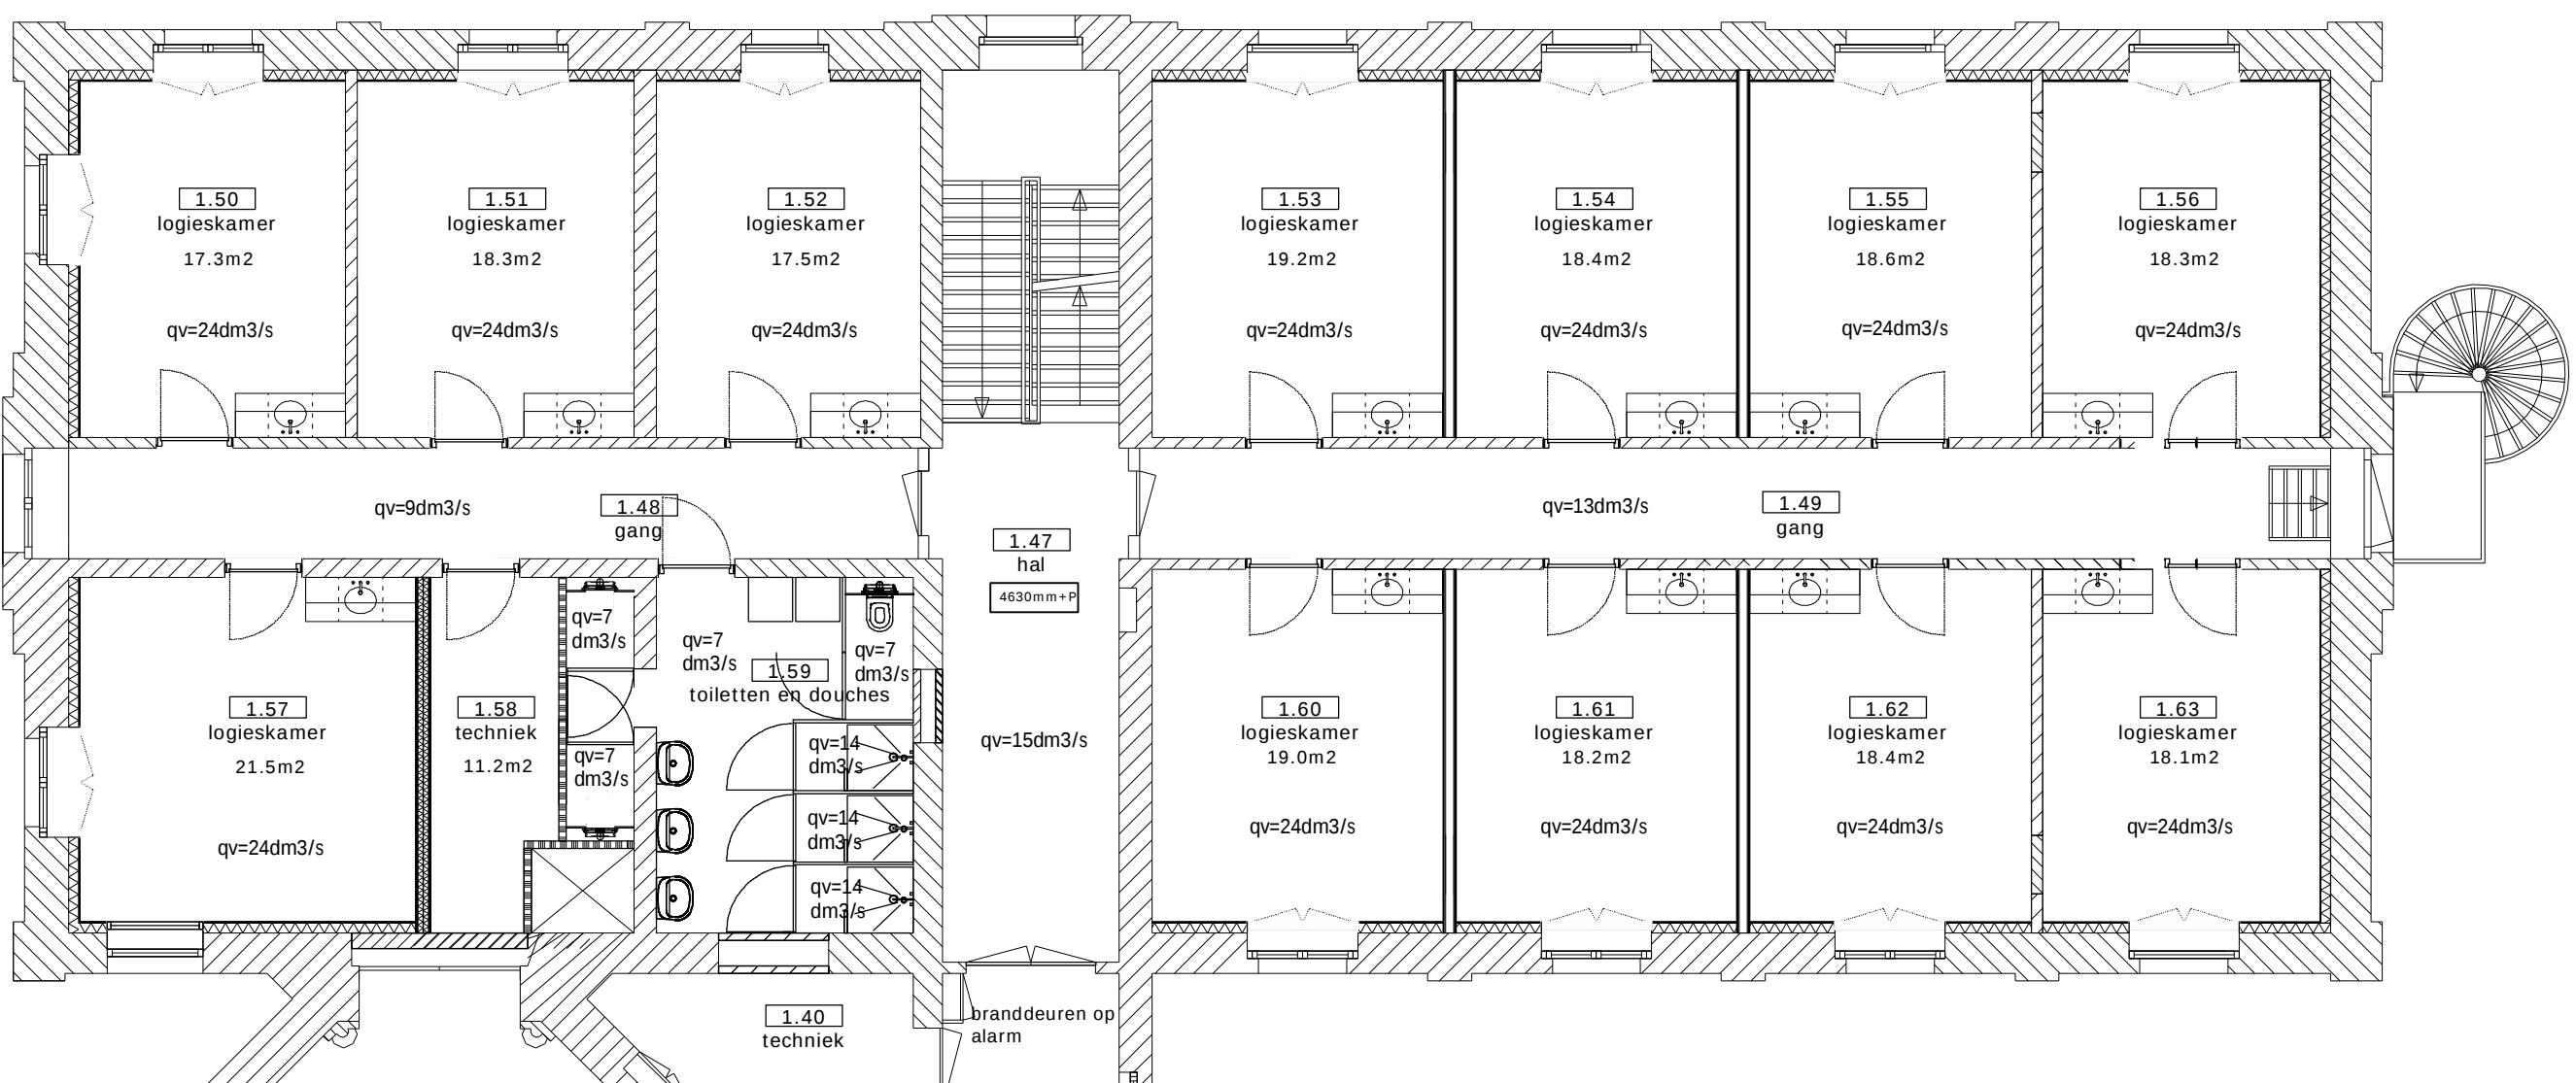


EERSTE VERDIEPING NIEUWE SITUATIE

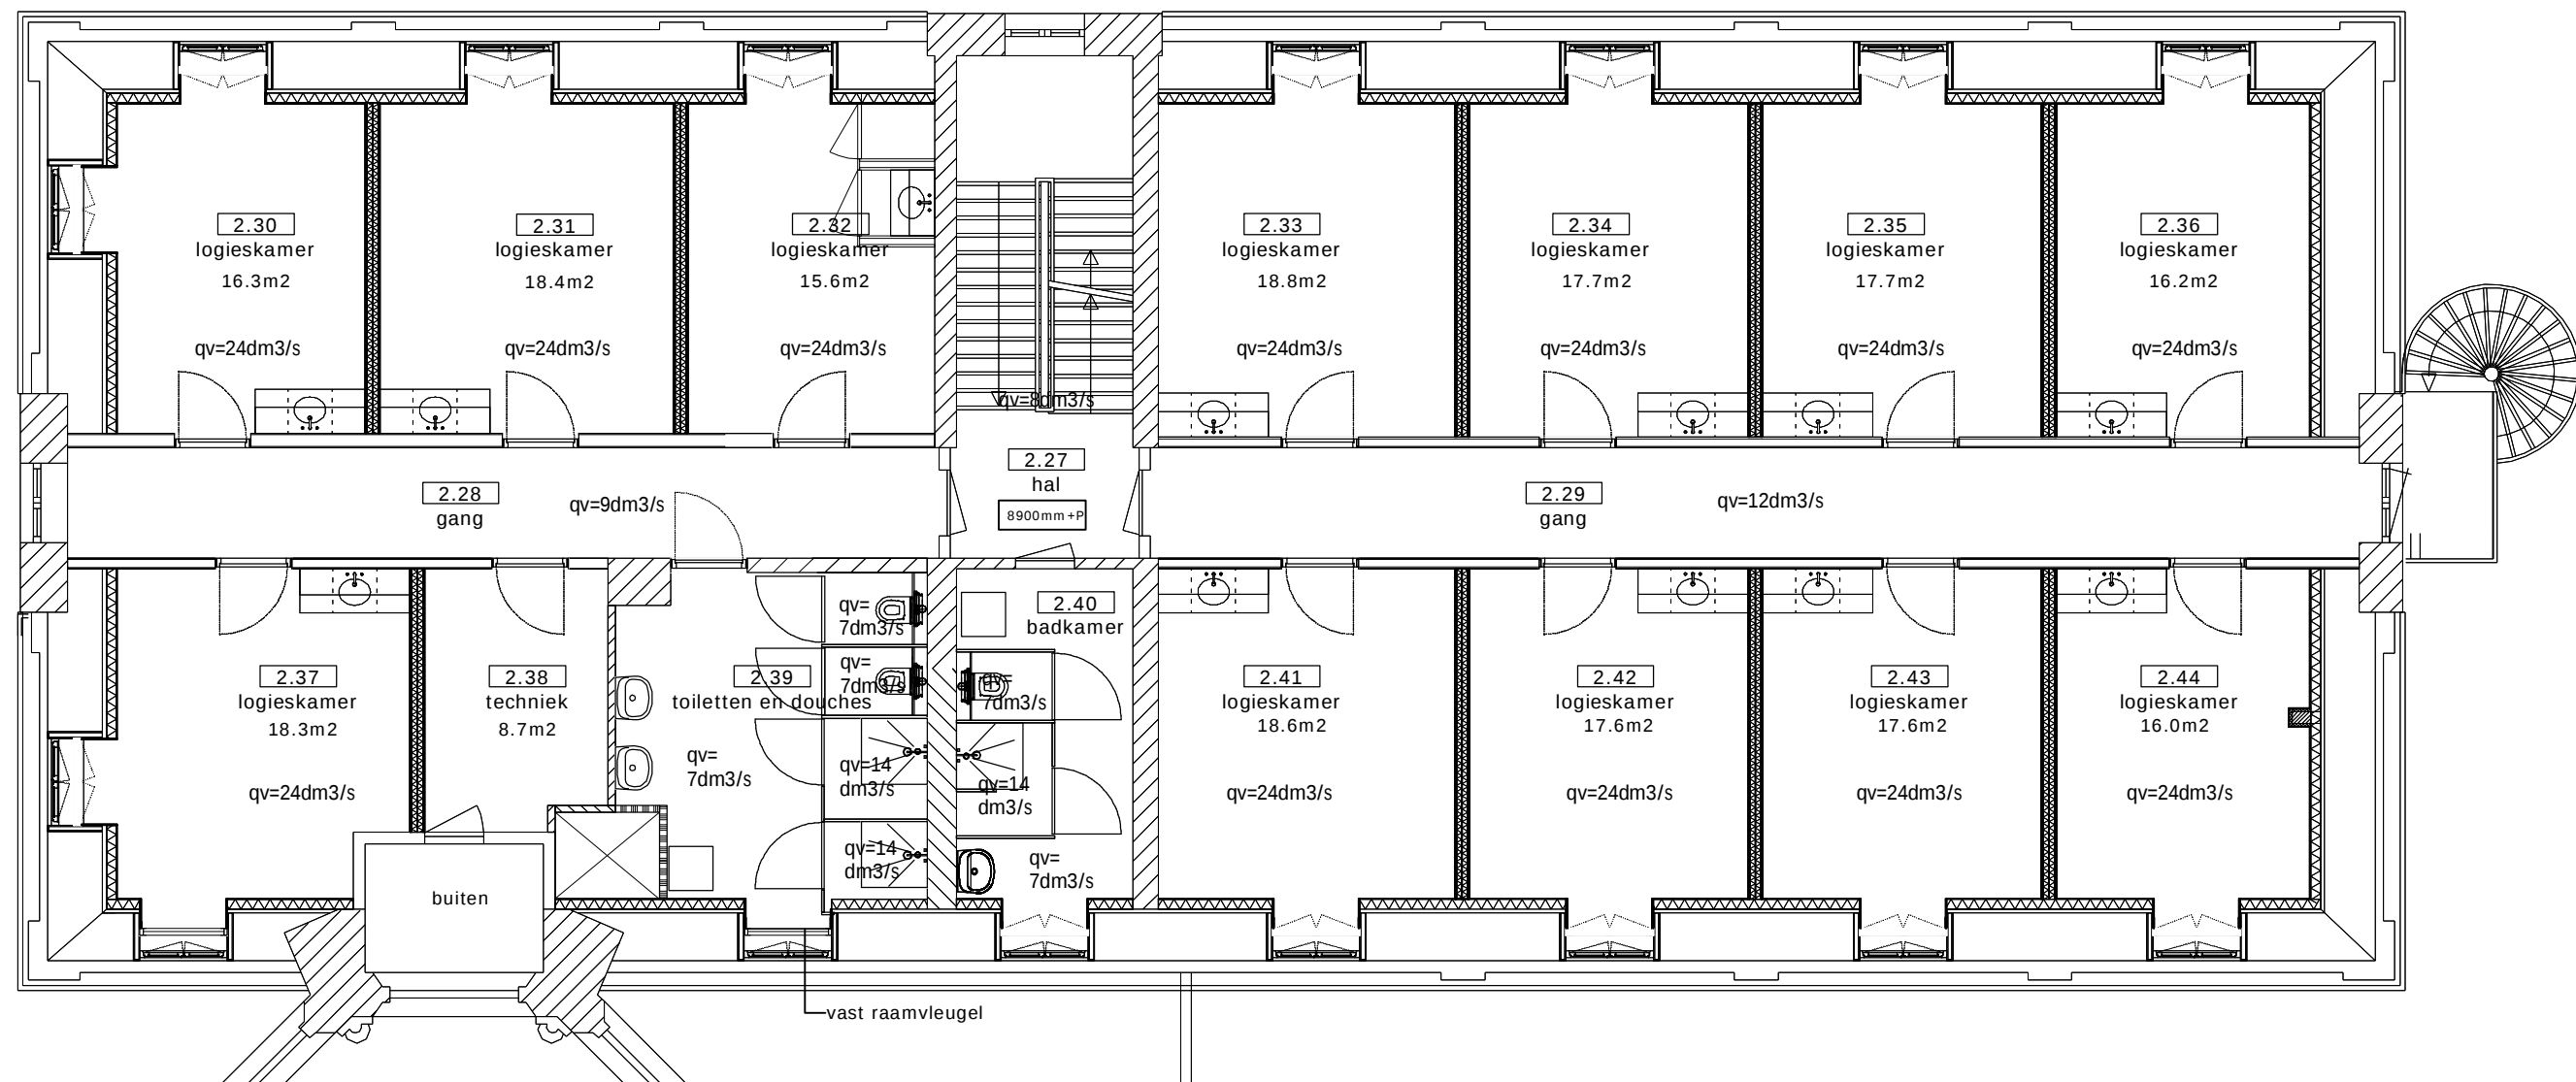

TWEEDE VERDIEPING NIEUWE SITUATIE

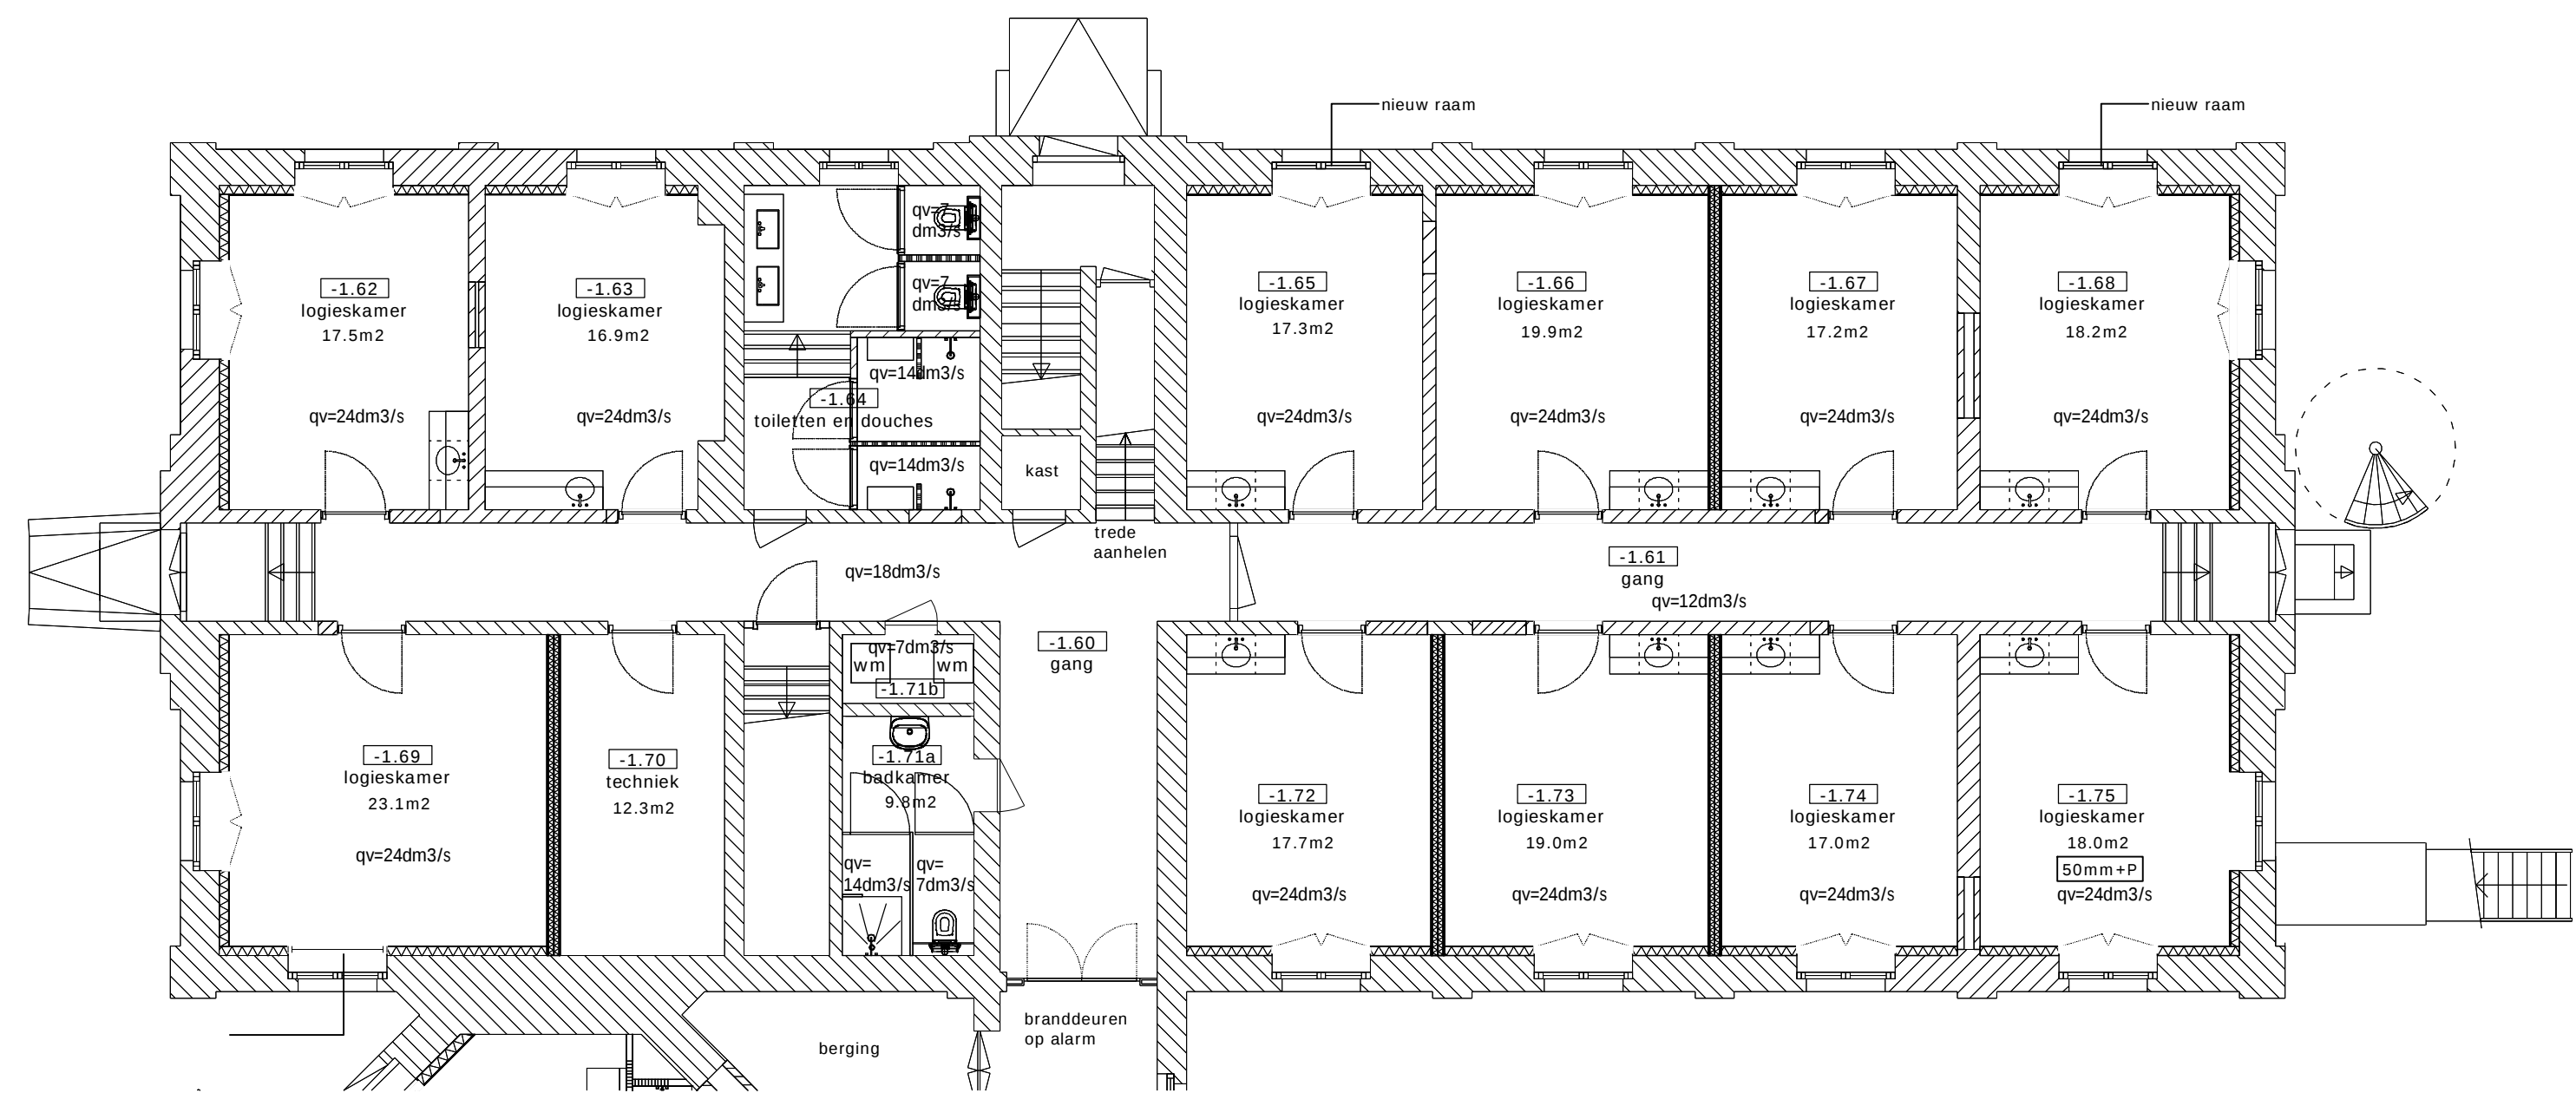

SOUTERRAIN NIEUWE SITUATIE

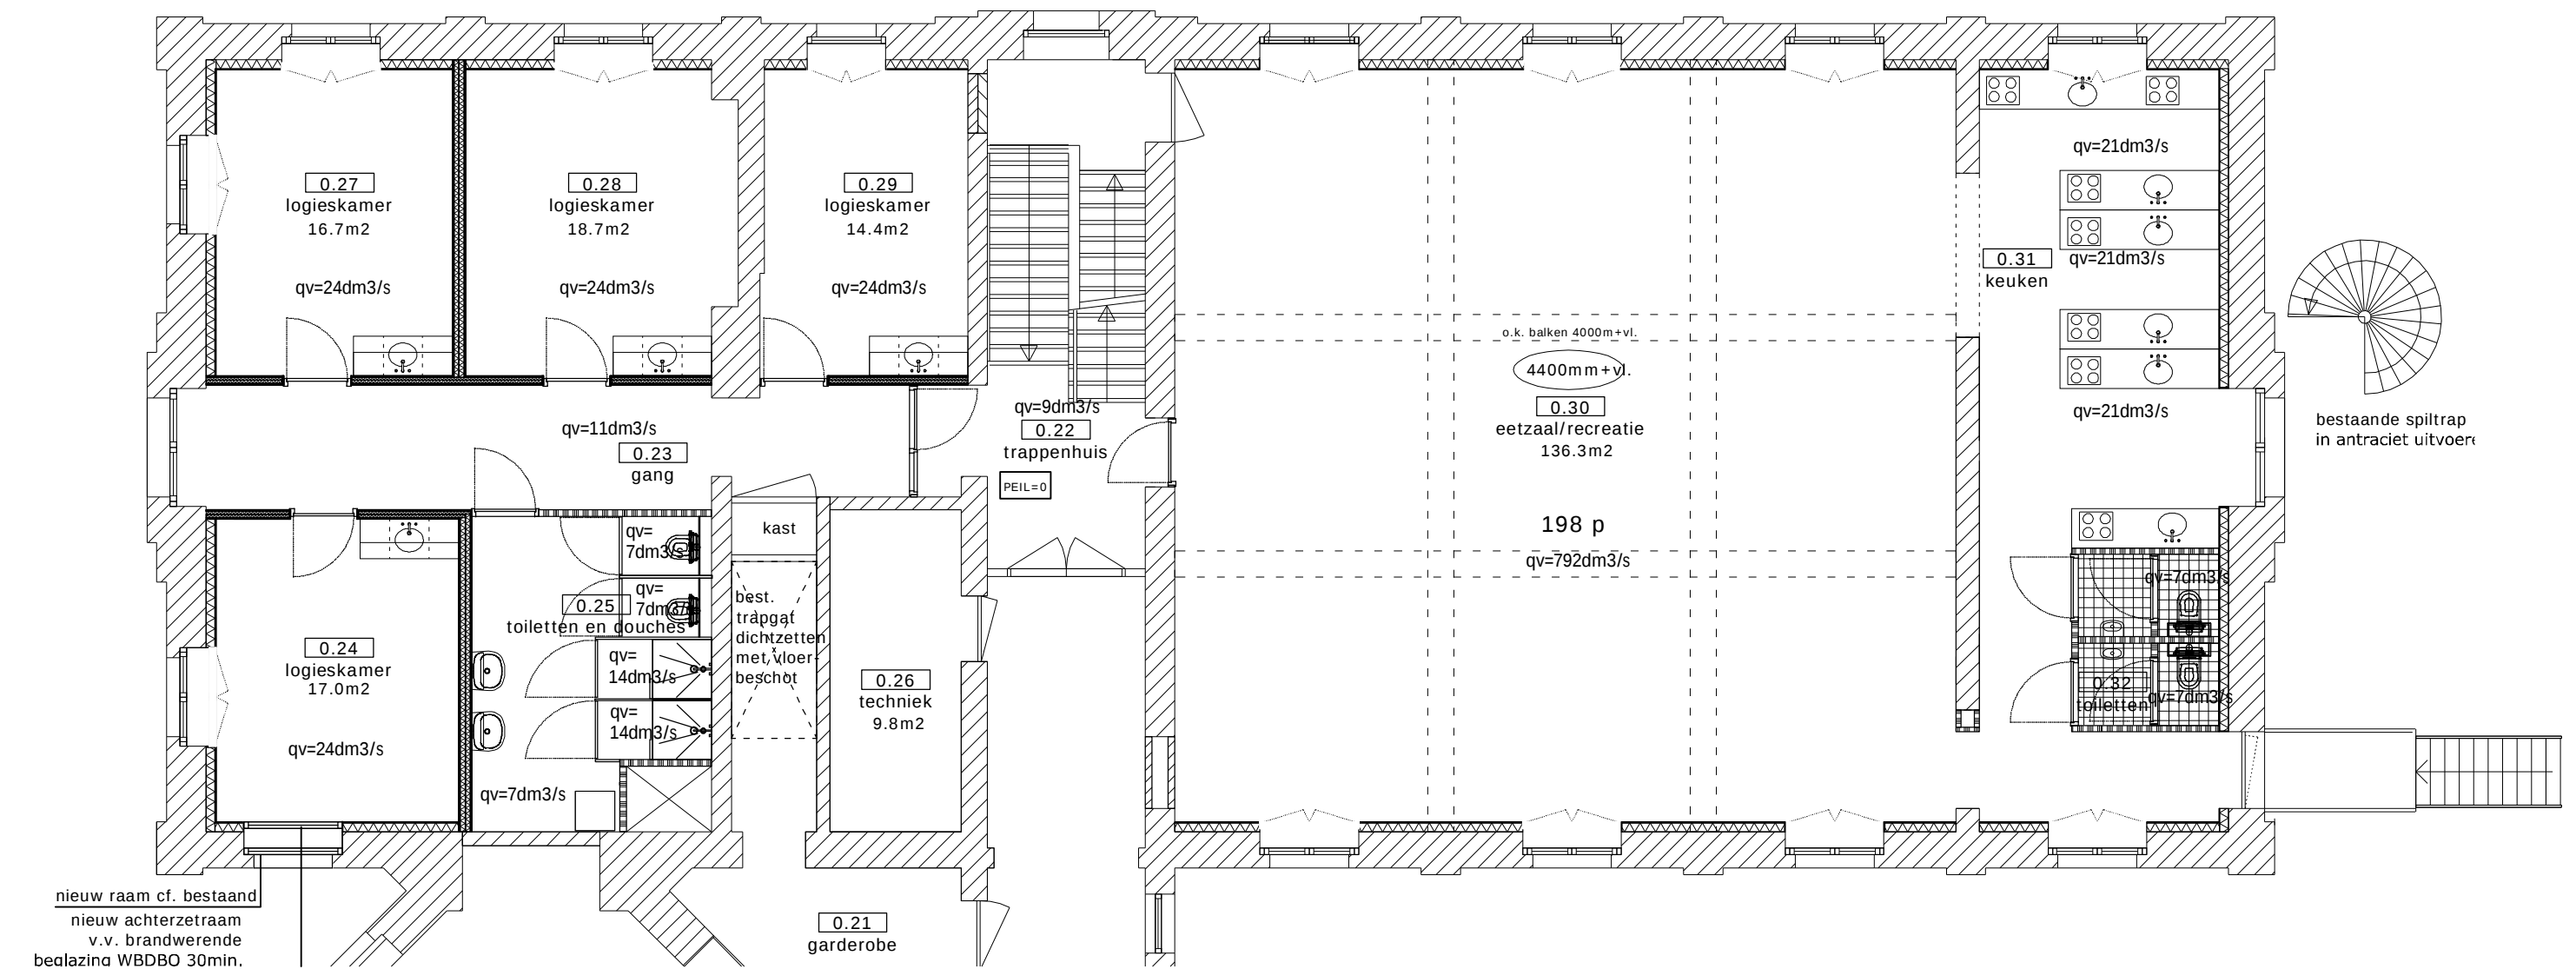

BEGANE GROND NIEUWE SITUATIE