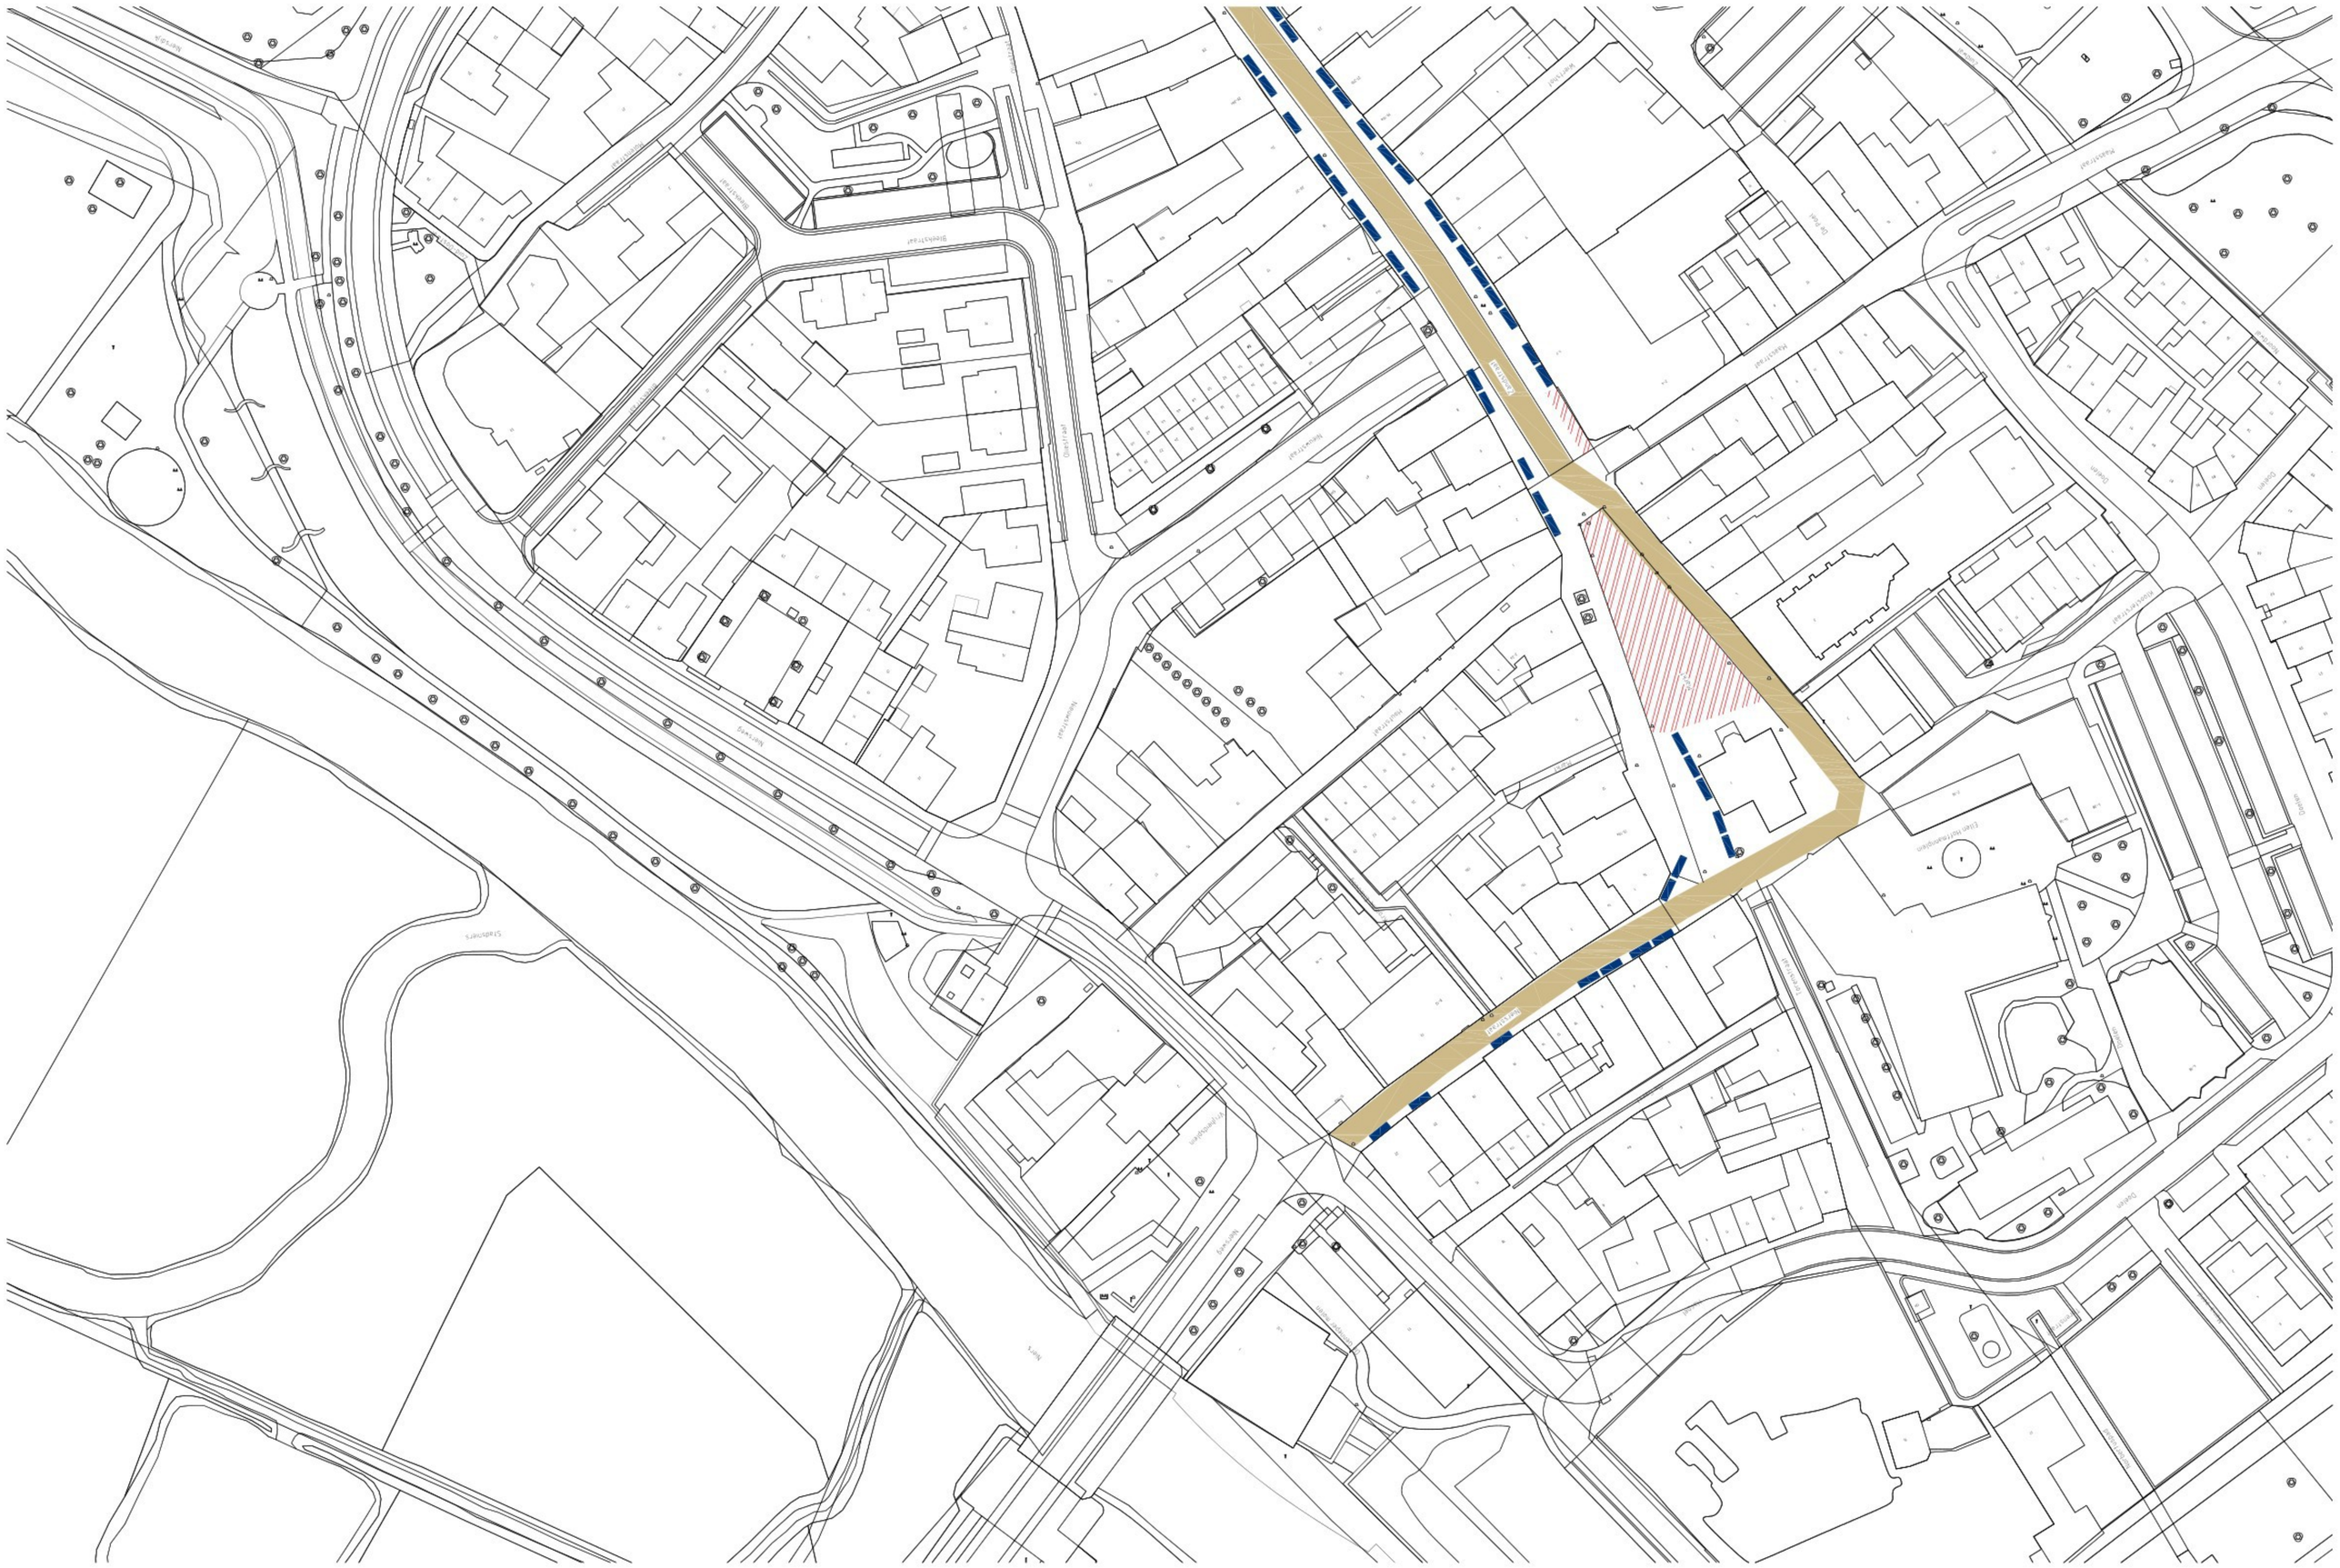
Legenda
Gasleidingzone
4,5m breed
Fotopunten
Tetrode
Wijzigingen/grondgebiede
1:1,5M4W
Rioolrehabilitatie (gevuld met
6 liter WaMa-L cokelijm
NEN 2559
Foutdruk
EHBO
Schaal:
1:500
Bladformaat:
A0
Bladnummer:
01
Ordernummer:
Project:
Rehal Gennep
Detekend:
DT
Datum:
04-08-2025
Noordpijl:
N
O
Z
W
Ordertekening:
Fase:
Aanmaag vergunning rwetal Gennep
WMjr. A:
WMjr. B:
WMjr. C:
WMjr. D:
WMjr. E:
WMjr. F:
Deze tekening mag niet zonder schriftelijke toestemming van worden gegrepgebonden