

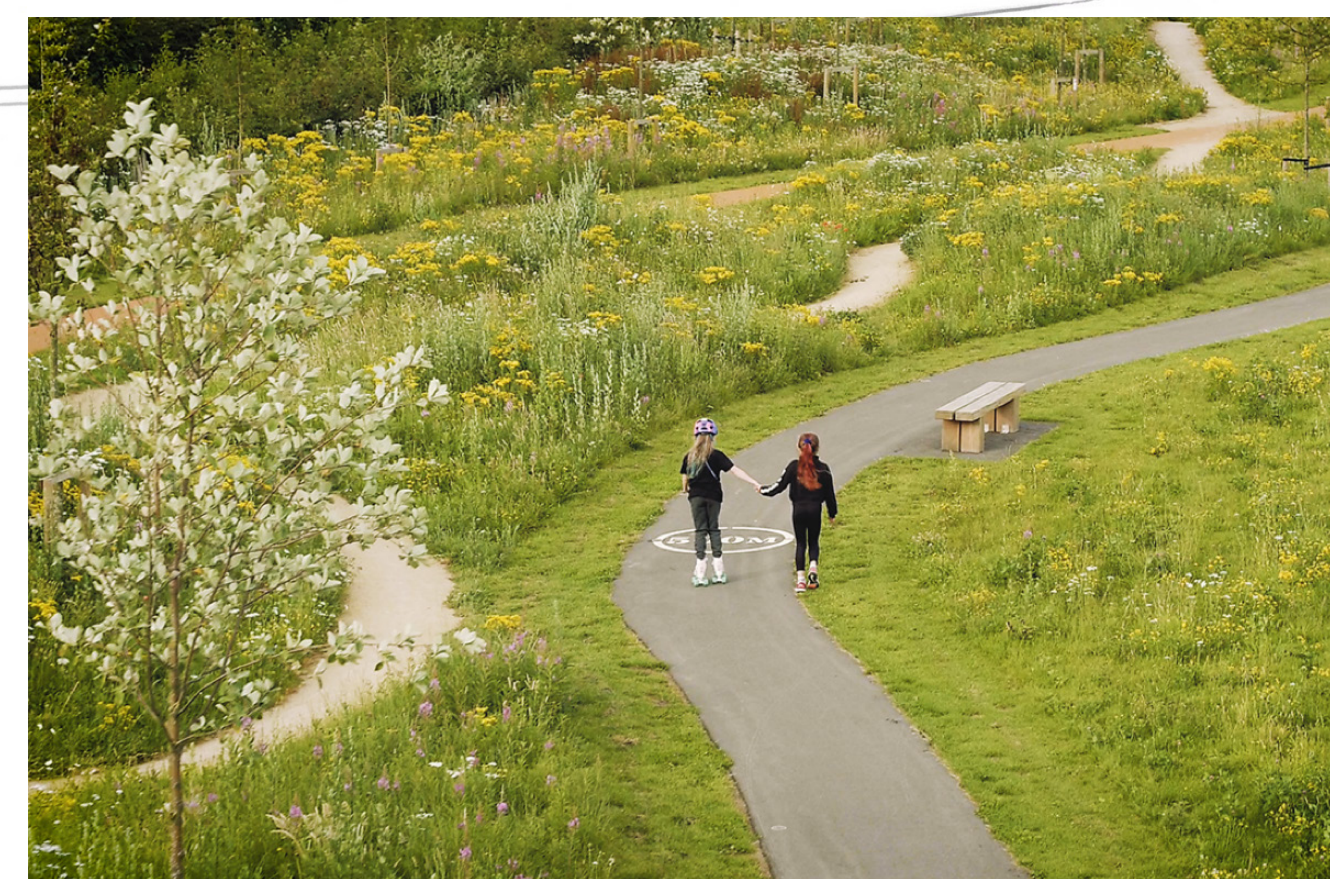
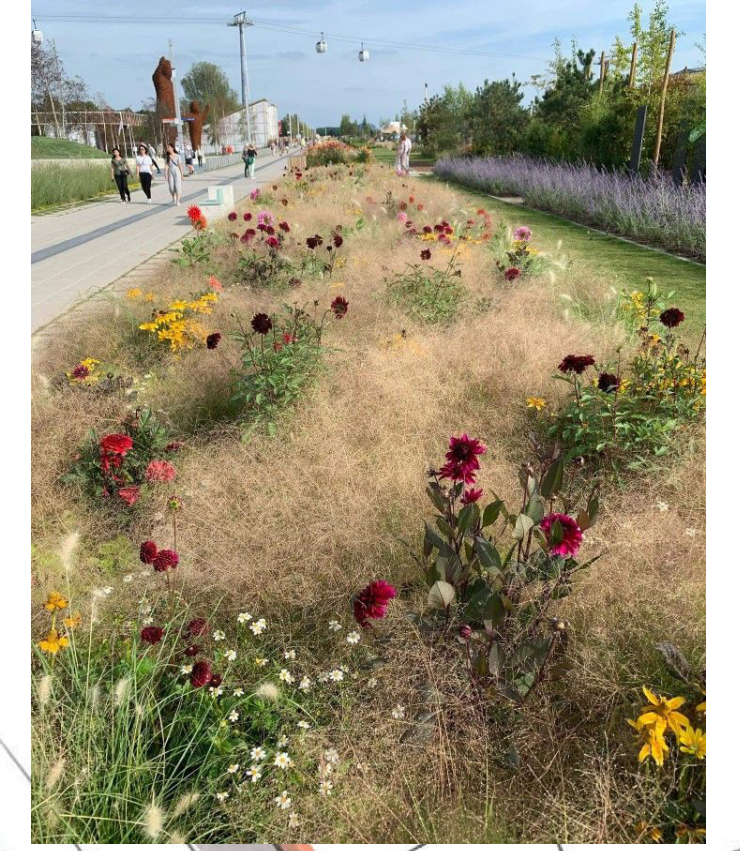


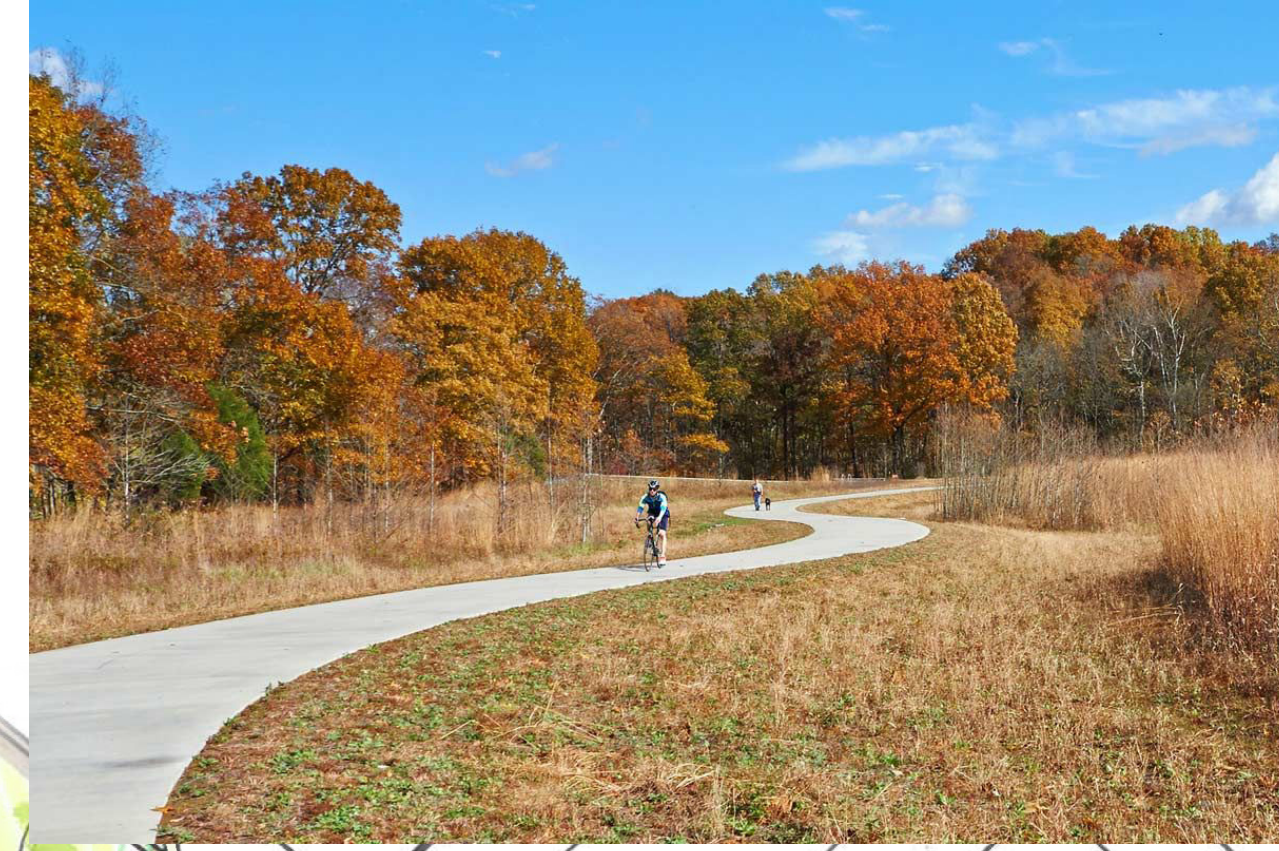

onderdeel:
project:
opdrachtgever:
datum:
getekend:
gecontroleerd:

De Groes
NL GN-25.01.01
gemeente Gennepe
2026-02-24
ts
jv

Schetsontwerp
De Groes Gennepe
Schaal 1:500
A0

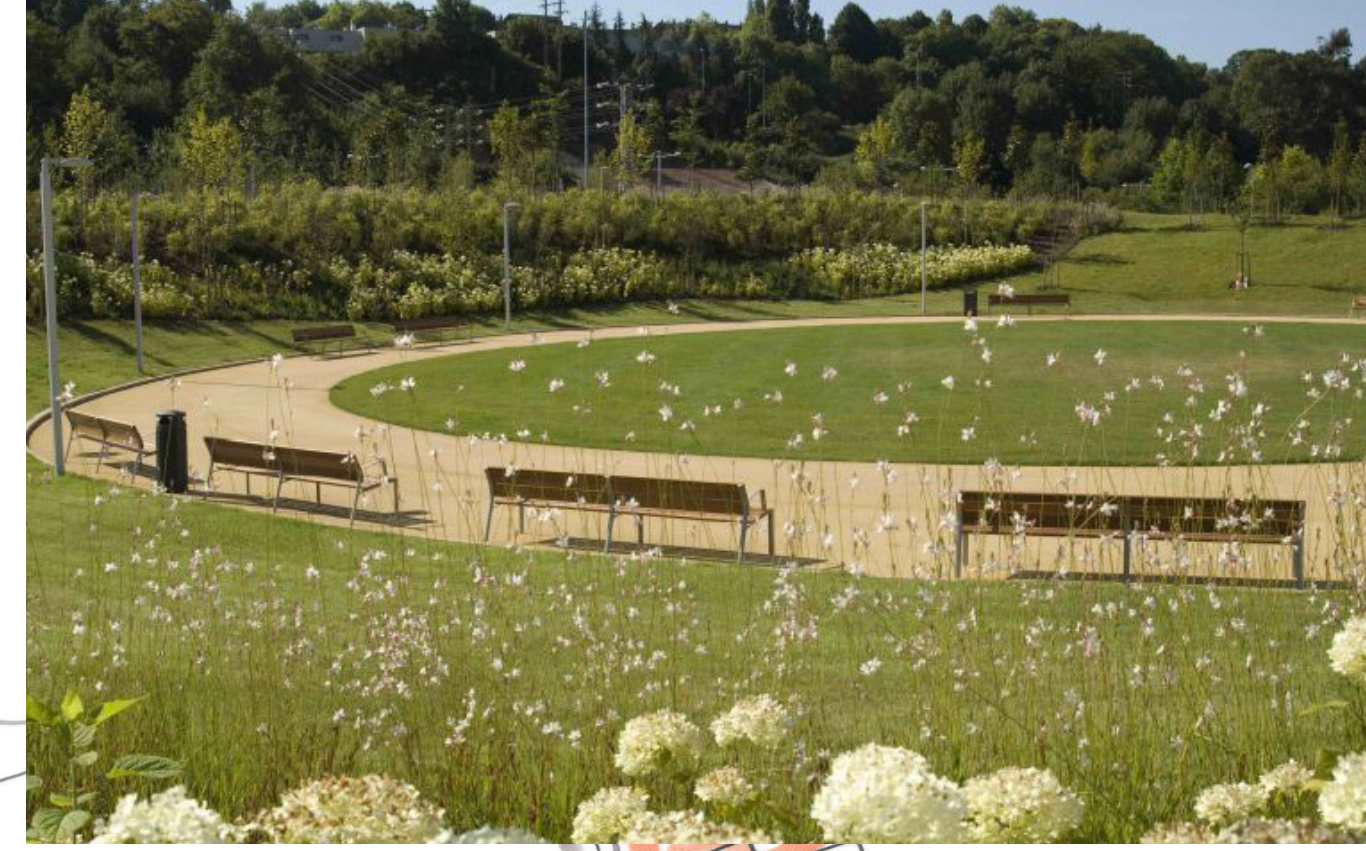

bureau VERBEEK
landschapsarchitectuur / ecologie / stedelijk ontwerp