




BLAD 01

BLAD 02

BLAD 03

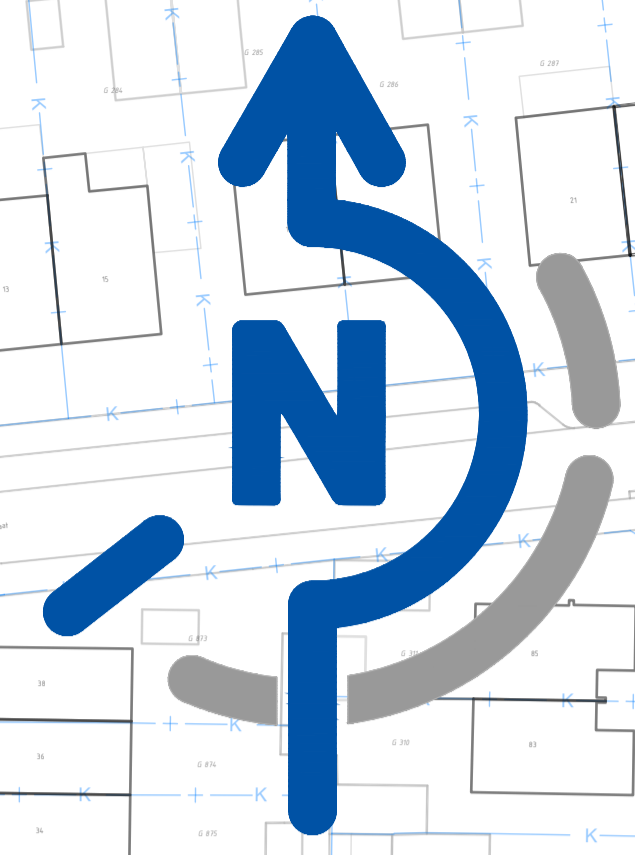

Getekend door: K. van Gemert Gecontroleerd door: L. Janssen Schaal: 1:500 Formaat: A1	Tekeningtype: Tekening	Projectnummer: RI25064 Versie: 01 Opdrachtgever: Gemeente Genneep Project: Herinrichting buitenruimte MFA Rec. Meidoorn-, Steeldoorn en Lijsterbesstraat Omschrijving: Overzichtstekening	Blad: 00 Status: Concept Datum uitgifte: 21-03-2026
--	---------------------------	--	--



Bezoek adres : Jan v.d. Heydenstraat 2, Wijchen
 Postadres : Postbus 6
 6600 AA Wijchen
 Telefoon : 024-64 253 94
 E-mail : info@re-infra.nl

Maten in meters, tenzij anders aangegeven.
 Peilmaten in meters f.o.v. N.A.P., tenzij anders aangegeven.
 Diameters in millimeters, tenzij anders aangegeven.