
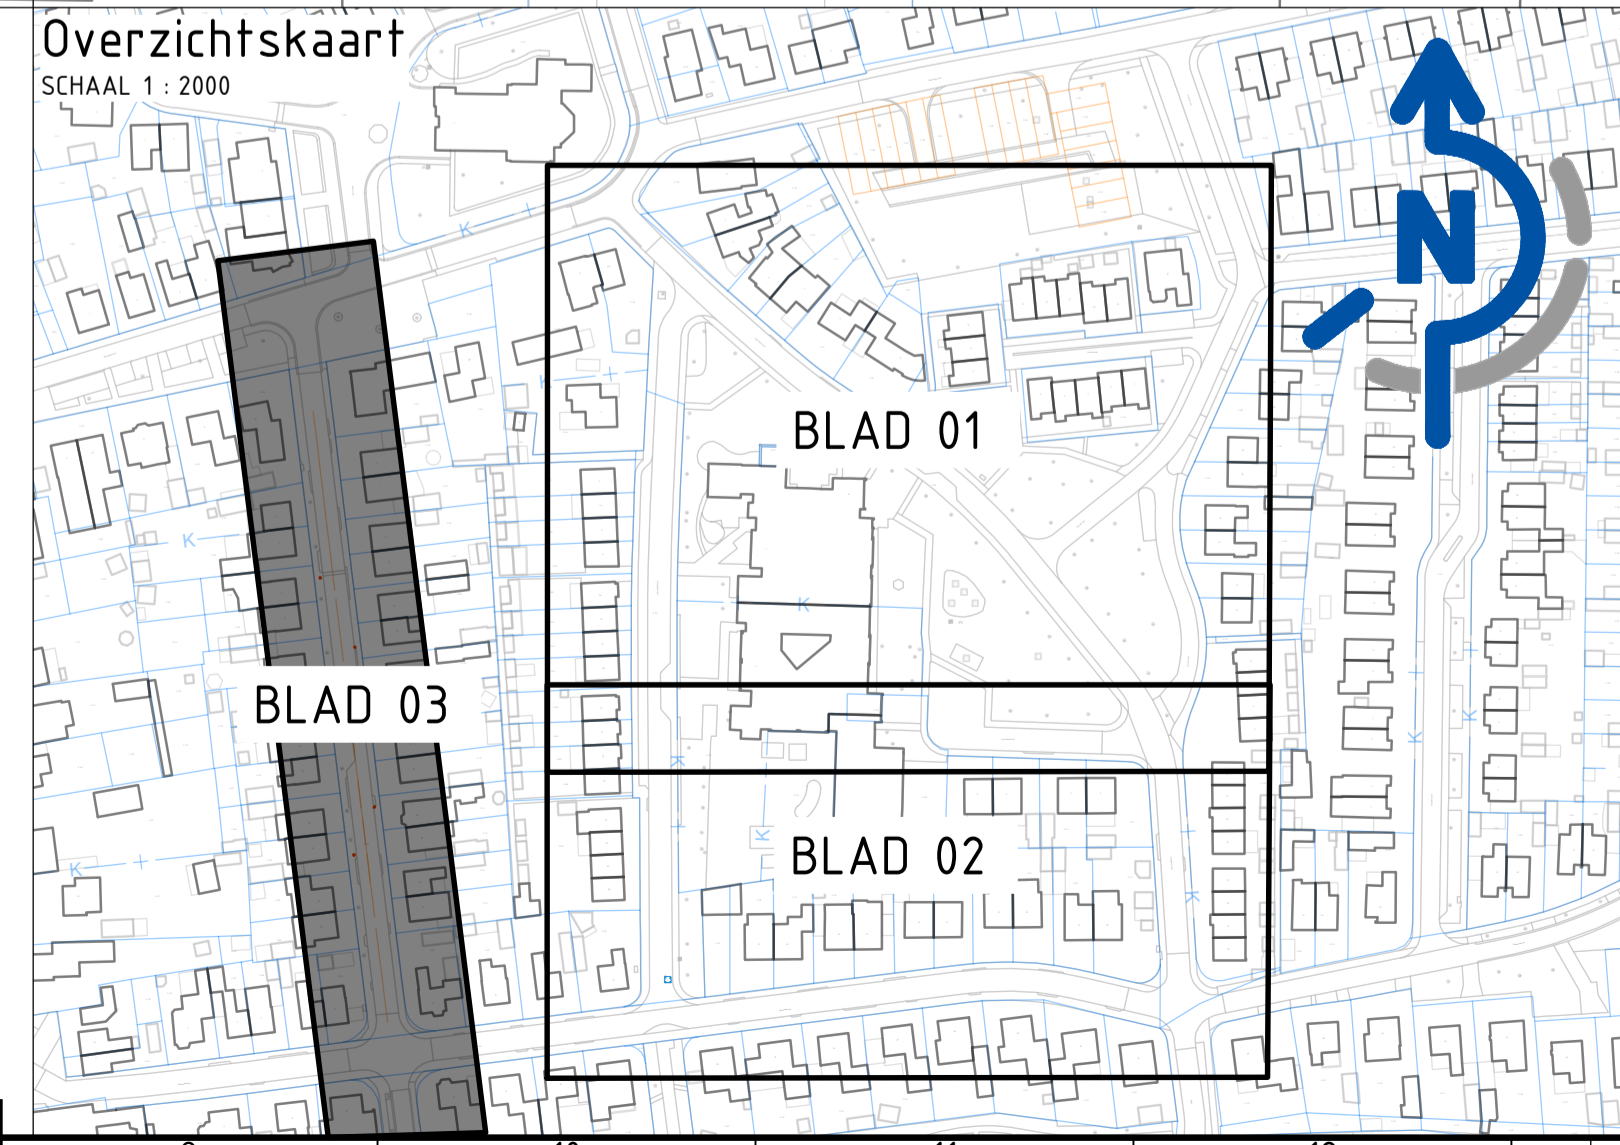


### Legenda

- Onderlegger - Basisregistratie Grootchalige Topografie (BGT), d.d. 17-02-2026
- Onderlegger - Kadastrale Kaart (KK), d.d. 17-02-2026
- Onderlegger - Meting terrein, ingemeten door Gemeente Gennep, d.d. 26-01-2026
- Werkgrens
- Materialiëlgrens
- OB 6: Betonnen opsluitband 60x200 mm, kleur: lichtgrijs, gesteld in zand
- OB 10: Betonnen opsluitband 100x200 mm, kleur: lichtgrijs, gesteld in zand
- OB 12: Betonnen opsluitband 120x250 mm, kleur: lichtgrijs, gesteld in beton v.v. steunrug
- OB 20: Betonnen opsluitband 200x250 mm, kleur: lichtgrijs, gesteld in beton v.v. steunrug
- GB 20: Betonnen geleideband 50/200x250 mm, kleur: lichtgrijs, gesteld in beton v.v. steunrug
- TB 40: Betonnen trottoirband 400x350 mm, kleur: lichtgrijs, verleggen bestaande banden
- Hekwerk hoogte tot 0,8 m
- Goot 5 strekken BSS, KF, 80 mm dik, kleur: 3 strek antraciet in parkeervak 2 strek rood-zwart-mix van MBI in rijbaan, geteld in beton
- Goot 5 strekken BSS, KF, 80 mm dik, kleur: antraciet, geteld in beton
- 2 streklagen, gesteld in beton, steen en kleur volgens rijbaan
- Drempel, betonstraatsteen verharding 1,2m x 0,8 m
- Hoekblok geleideband 50/200x250 mm, kleur grijs, inw. R= 0,30
- Inritverloopband verlagen 50/200x250 mm, kleur grijs
- BSS, Geocol Excellent 454 rood-zwart-mix van MBI o.g., keifmaat, 80 mm dik keperverband
- BSS, Geocol Excellent 454 rood-zwart-mix van MBI o.g., keifmaat, 80 mm dik halfsteenverband
- BSS, keifmaat, 80 mm dik, elleboogverband, kleur: antraciet
- Betontegels, afm. 300x300, 60 mm dik, halfsteenverband, kleur grijs
- BSS, dubbel keifmaat, 80 mm dik, kleur grijs
- Halfverharding, type gralux
- Gras
- Sierplantsoen
- Wadi
- 1-strek betontegels t.b.v. uitstapstrook, afm. 300x300, 60 mm dik, kleur grijs
- Herstraten
- Bestaande inrit/parkeervakken op eigen terrein
- Geleidebandkolk
- Straatkolk
- Fietsenrek
- Kunststofpaal met diamantkop
- Te planten boom, type n.t.b.
- Bestaande boom kroon
- Te roeien boom

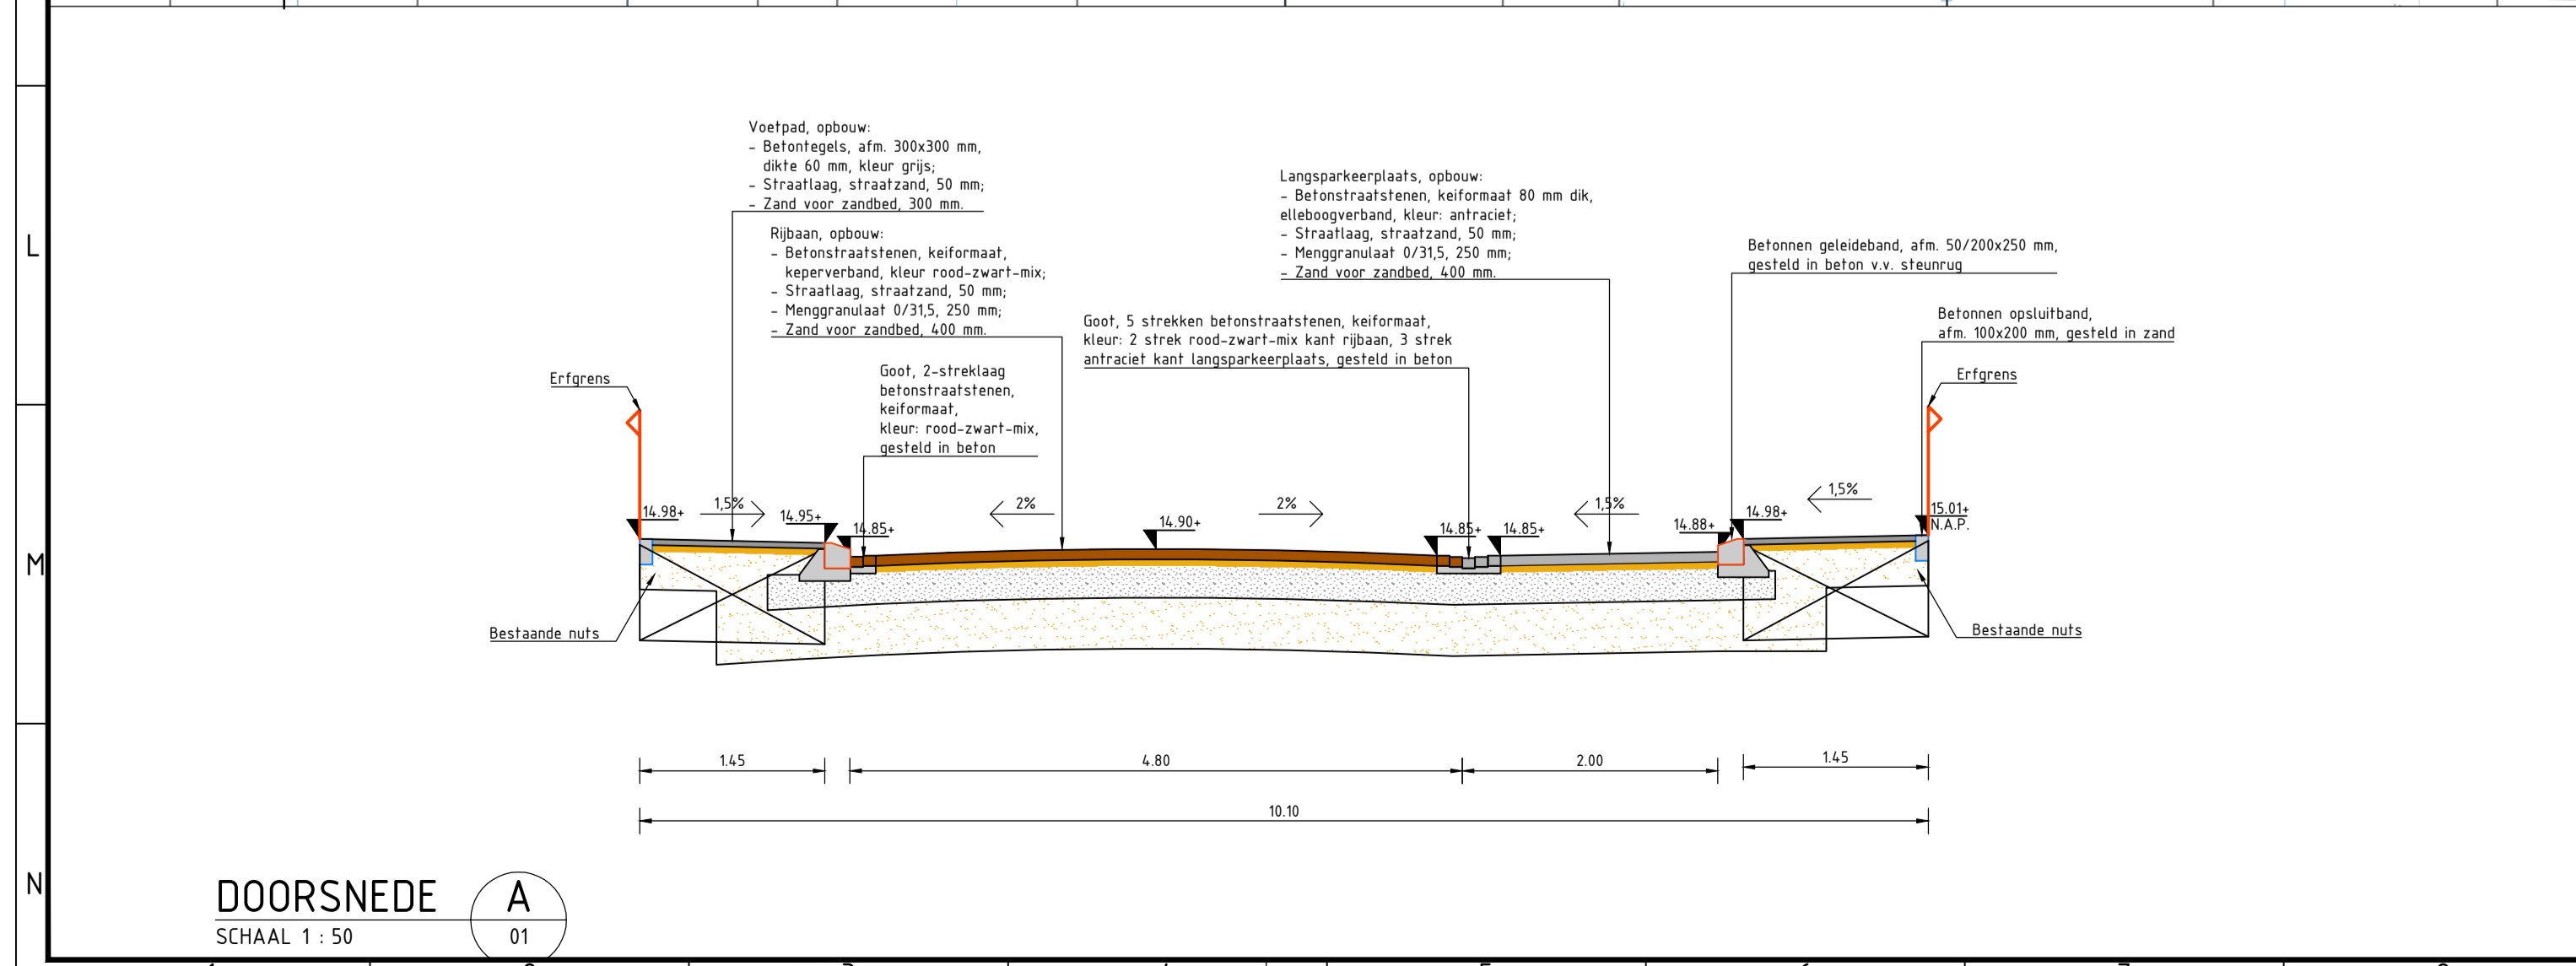

Getekend door: <b>K. van Gemert</b>	Projectnummer: <b>RI25064</b>	Tekeningnummer: <b>501</b>	Blad: <b>03</b>
Gecontroleerd door: <b>L. Janssen</b>	Versie: <b>02</b>	Status: <b>Concept</b>	Datum uitgifte: <b>31-03-2026</b>
Schaal: <b>1:200</b>	Opdrachtgever: <b>Gemeente Gennep</b>		
Formaat: <b>A1</b>	Project: <b>Herinrichten buitenruimte MFA Rec. Meidoorn-, Sleedoorn en Lijsterbesstraat</b>		
Documenttype: <b>Tekening</b>	Omschrijving: <b>Voorloping ontwerp Meidoornstraat</b>		
Bezoek adres: <b>Jan v.d. Heydenstraat 2, Wijchen</b> Postadres: <b>Postbus 6, 6600 AA Wijchen</b> Telefoon: <b>024-64 253 94</b> E-mail: <b>info@reinfra.nl</b>			
Maten in meters, tenzij anders aangegeven. Peilmaten in meters f.o.v. N.A.P., tenzij anders aangegeven. Diameters in millimeters, tenzij anders aangegeven.			

DOORSNEDE  
SCHAAL 1 : 50