


WEVERPARK, GENNEP

DEFINITIEF ONTWERP

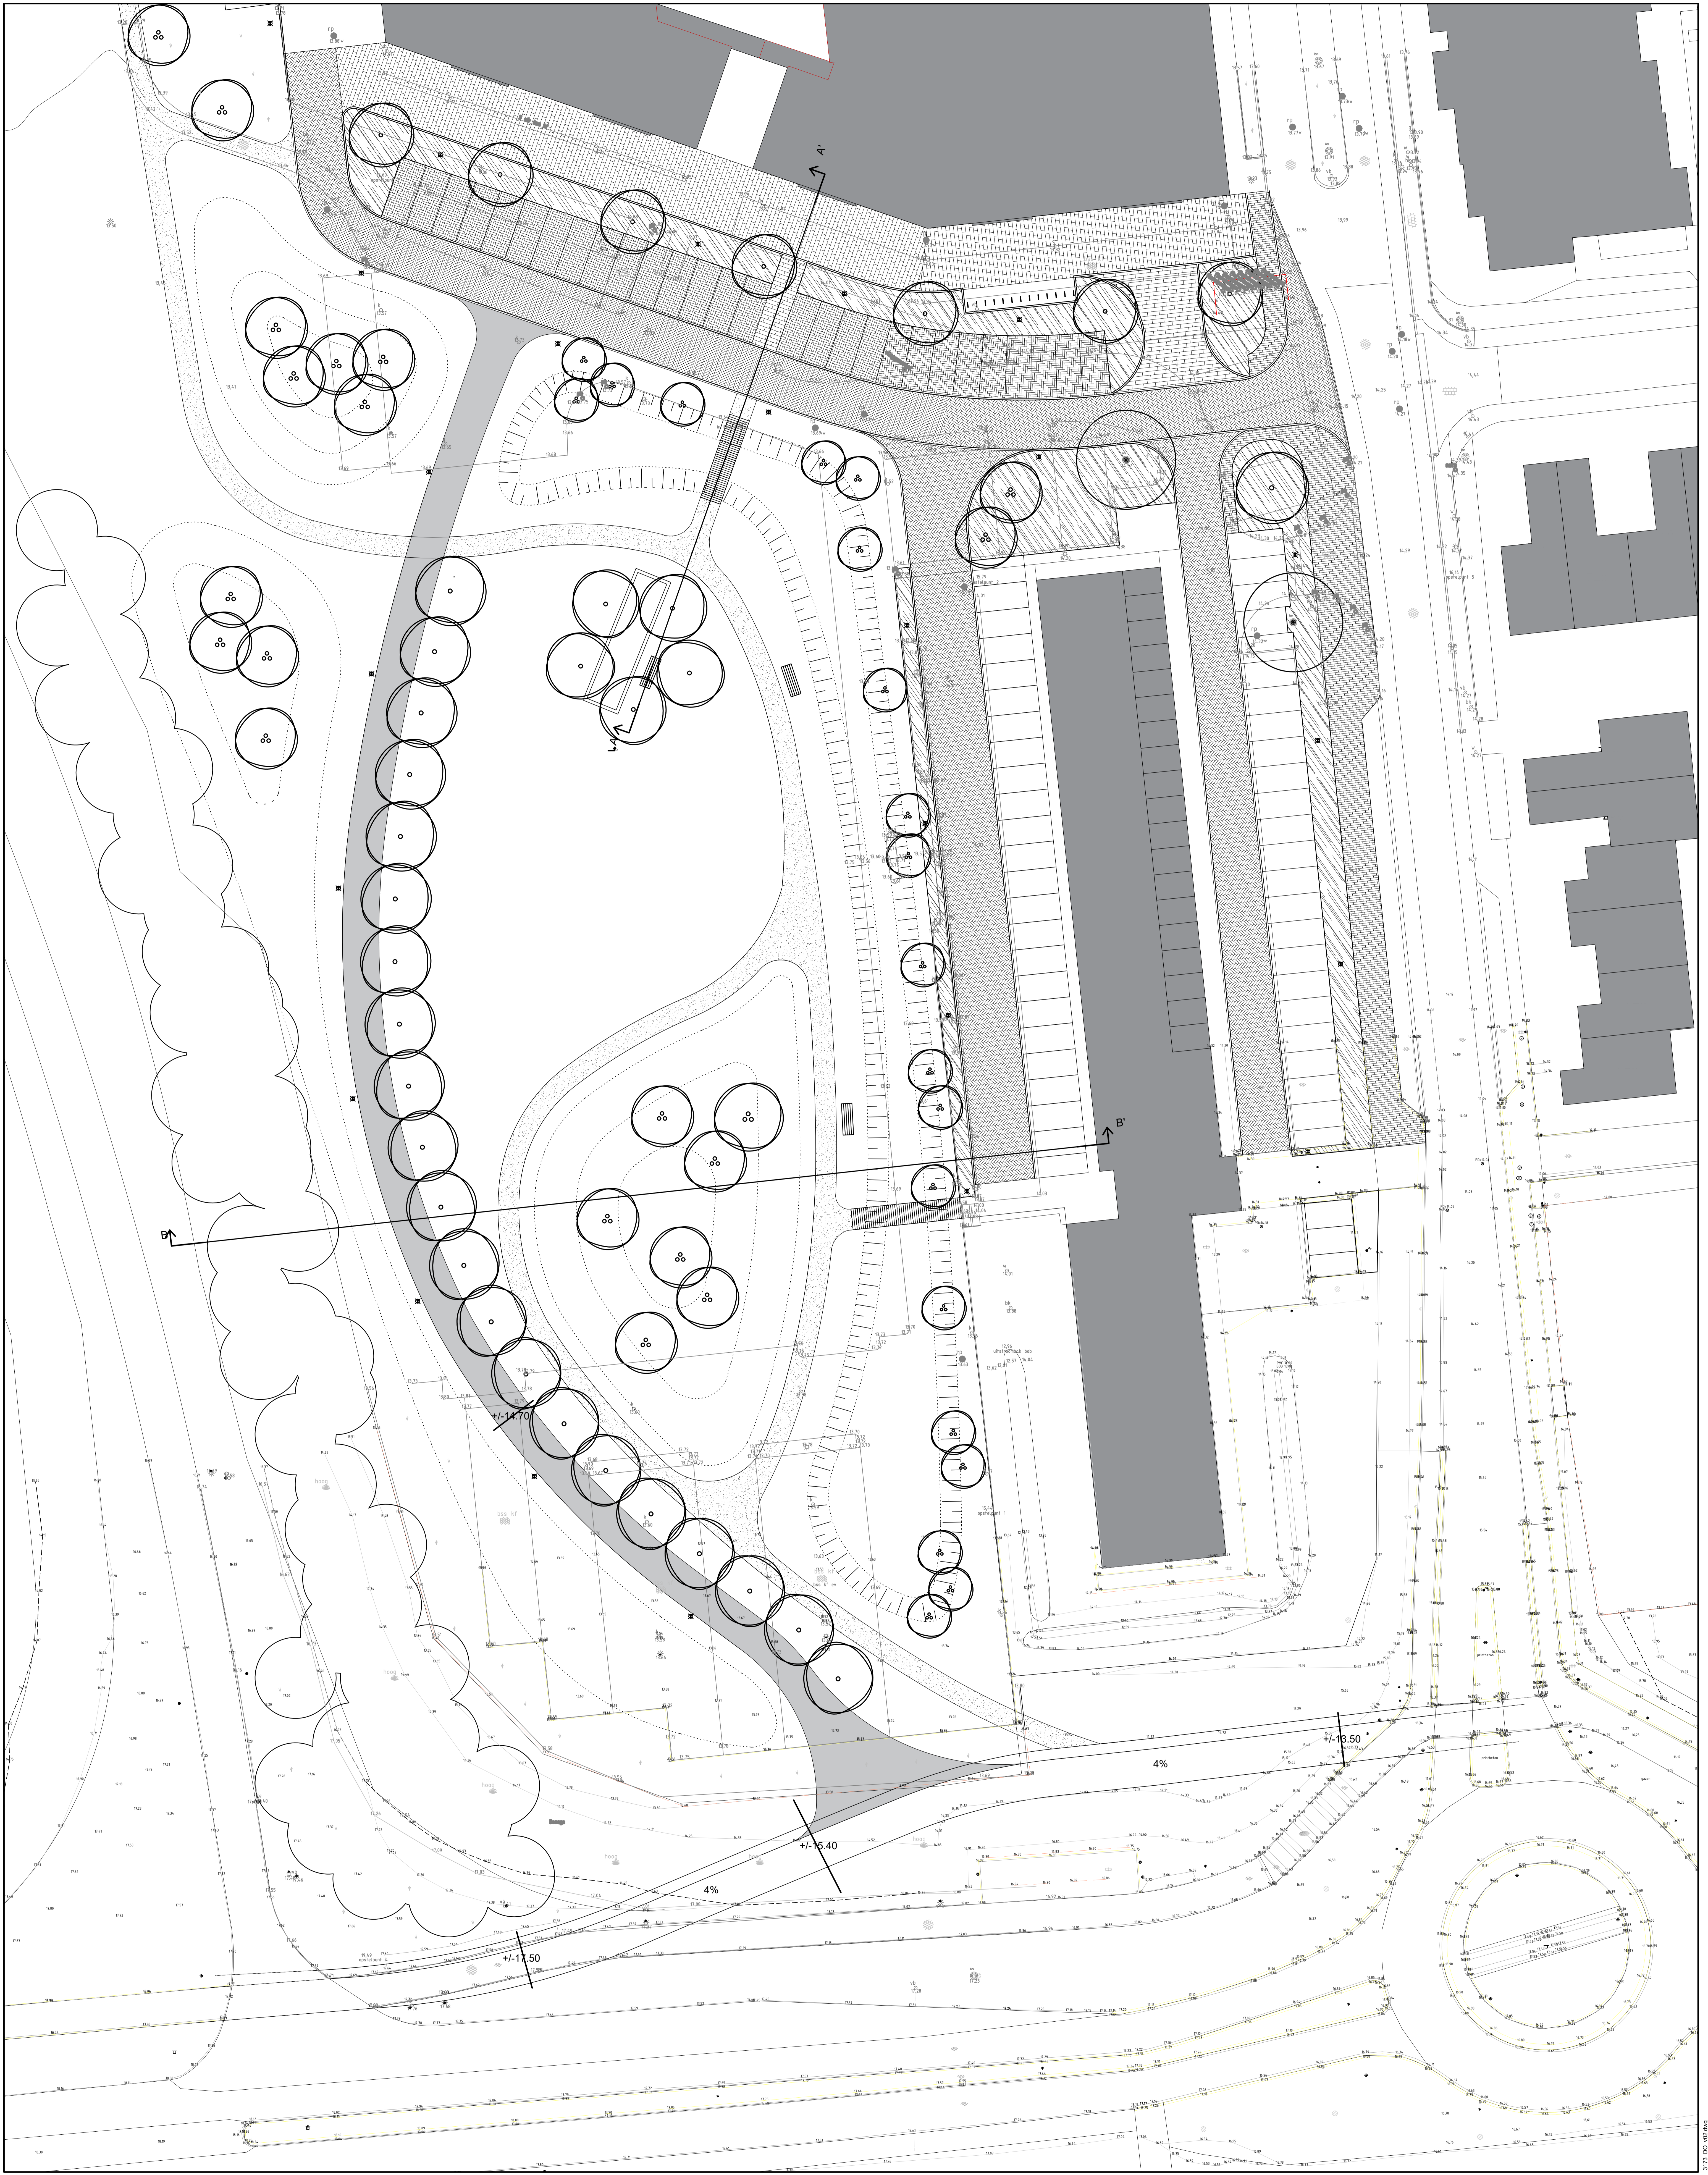

3173	PROJECT	WEVERPARK
		GENNEP
	WERKSOORT	D.O.
DO01	STATUS	1:200
	VERSIJ	04.05.2018
	VERSIJ	20.08.2018

CONCEPT

MTD
LANDSCHAPSARCHITECTEN

MTD landschapsarchitecten Zuid-Willamswaert 142 | Postbus 5225 | 5201 GE 's-Hertogenbosch
T 073 6125033 | F 073 6136665 | E mtd@mtd.nl | www.mtd.nl