



Nieuwe situatie  
SCHAAL 1: 200

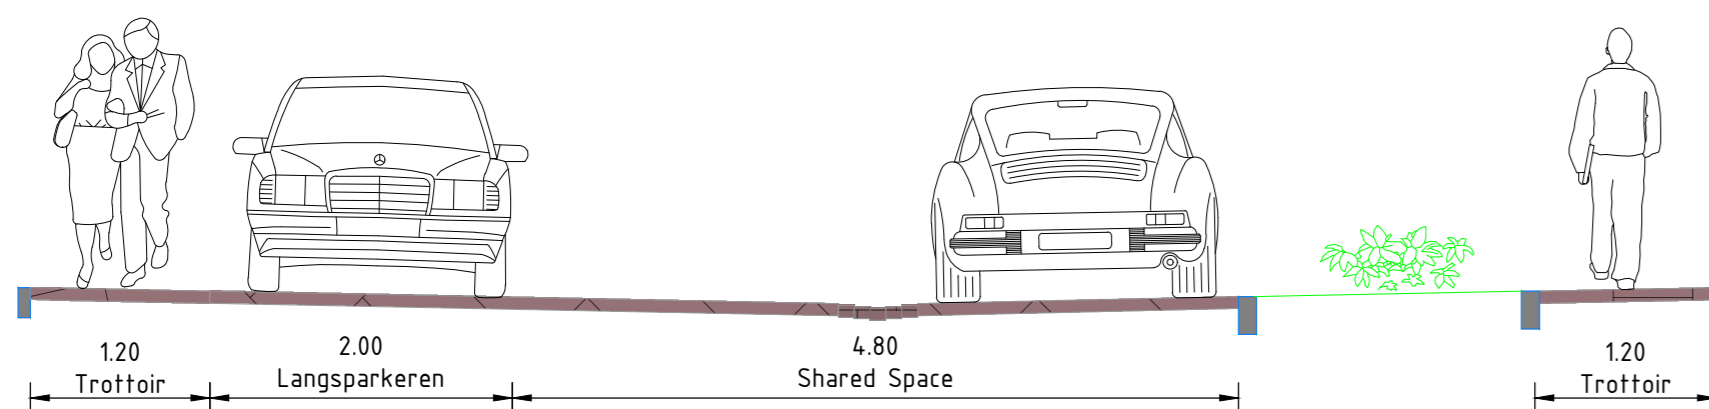

DOORSNEDE 02  
SCHAAL 1: 50

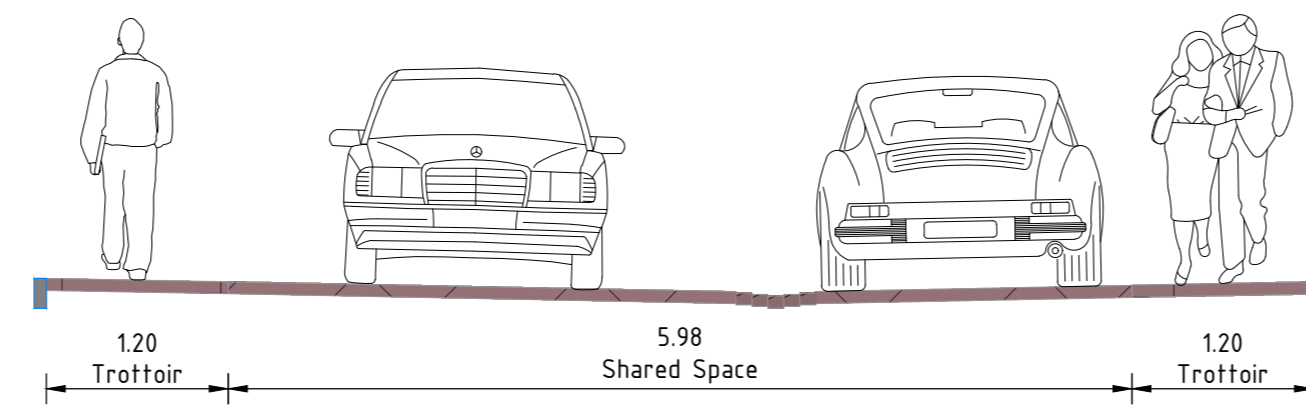

DOORSNEDE 03  
SCHAAL 1: 50

Legenda

- Rijbaan - betonstraatstenen - keperverband  
Kleur: "heidemangaan"
- Rijbaan - betonstraatstenen - keperverband  
Kleur: "rood-zwart-mix"
- Voetgangers - betonstraatstenen keiformaat - halfsteensverband  
Kleur: "rood-zwart-mix"
- Holgoot f.b.v. afwatering - 5 strek, keiformaat  
Kleur: "rood-zwart-mix"
- Streklag langs plateau - 5 strek, dikformaat  
Kleur: "grijs"
- Streklag langs plateau - 2 strek, keiformaat  
Kleur: "heidemangaan"
- Rijbaan - gebakken klinkers keiformaat - keperverband
- Trottoir - betonstraatstenen keiformaat - elleboogverband  
Kleur: "grijs"
- Trottoir - betongegels halfsteensverband  
Kleur: grijs
- Verkeersplateau
- Materiaalgrens
- Groenstrook  
Aanplanten heesters
- Nieuw te planten boom
- Bestaande boom
- Punaise - hergebruik bestaande materialen
- Litrit aanwonenden
- Bestaand verlichtingsobject
- Nieuwe locatie bestaand lichtmast en voorzien van nieuw armatuur
- Nieuw te plaatsen verlichtingsobject

Opmerkingen

Maten in meters, tenzij anders vermeld.  
Materiaalmaten in mm, tenzij anders vermeld.  
Pijlmaten in meters t.o.v. N.A.P., tenzij anders vermeld.  
Diameters in mm, tenzij anders vermeld.

Project: Reconstructie Blarenkamp in Ottersum

Onderdeel: Nieuwe situatie  
Blarenkamp + Smaallepad

Titel: PRESENTATIE	Project: 20206	Beleidsplan: J. van Leeuwen	Beleidsplan: G. Bakker	Tijdstip: D4	Status: DEFINITIEF
