


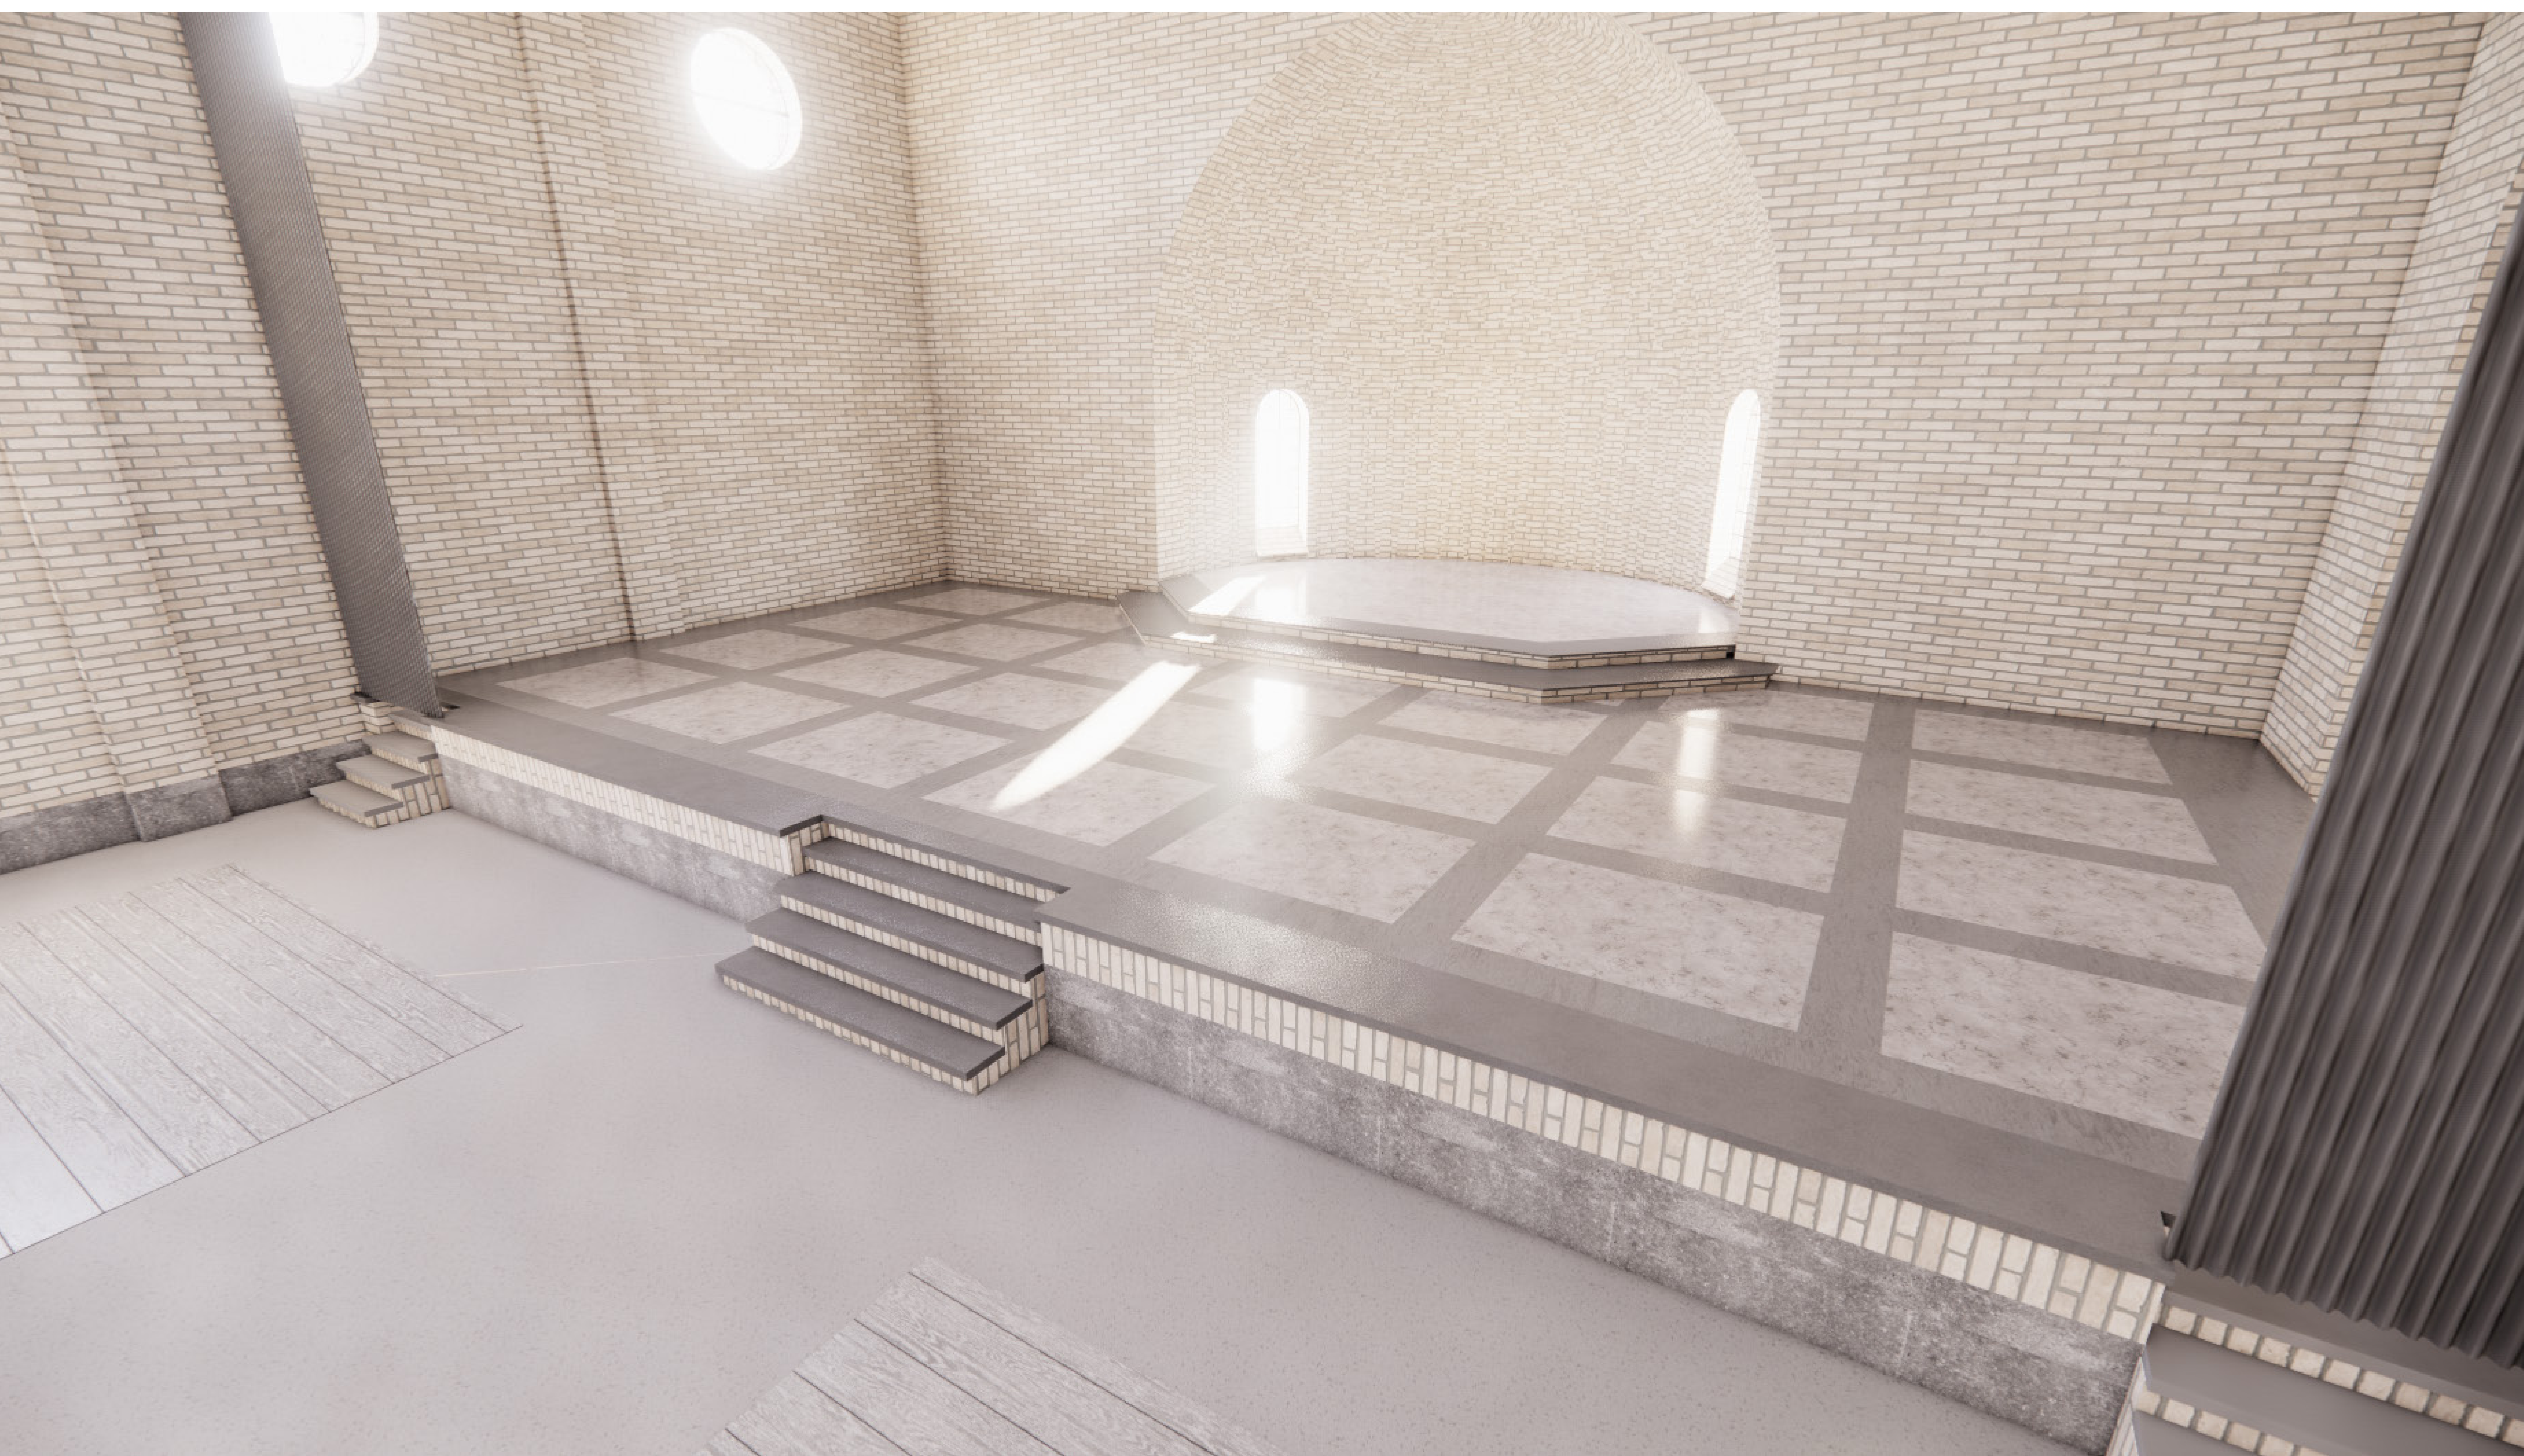



SITUATIE

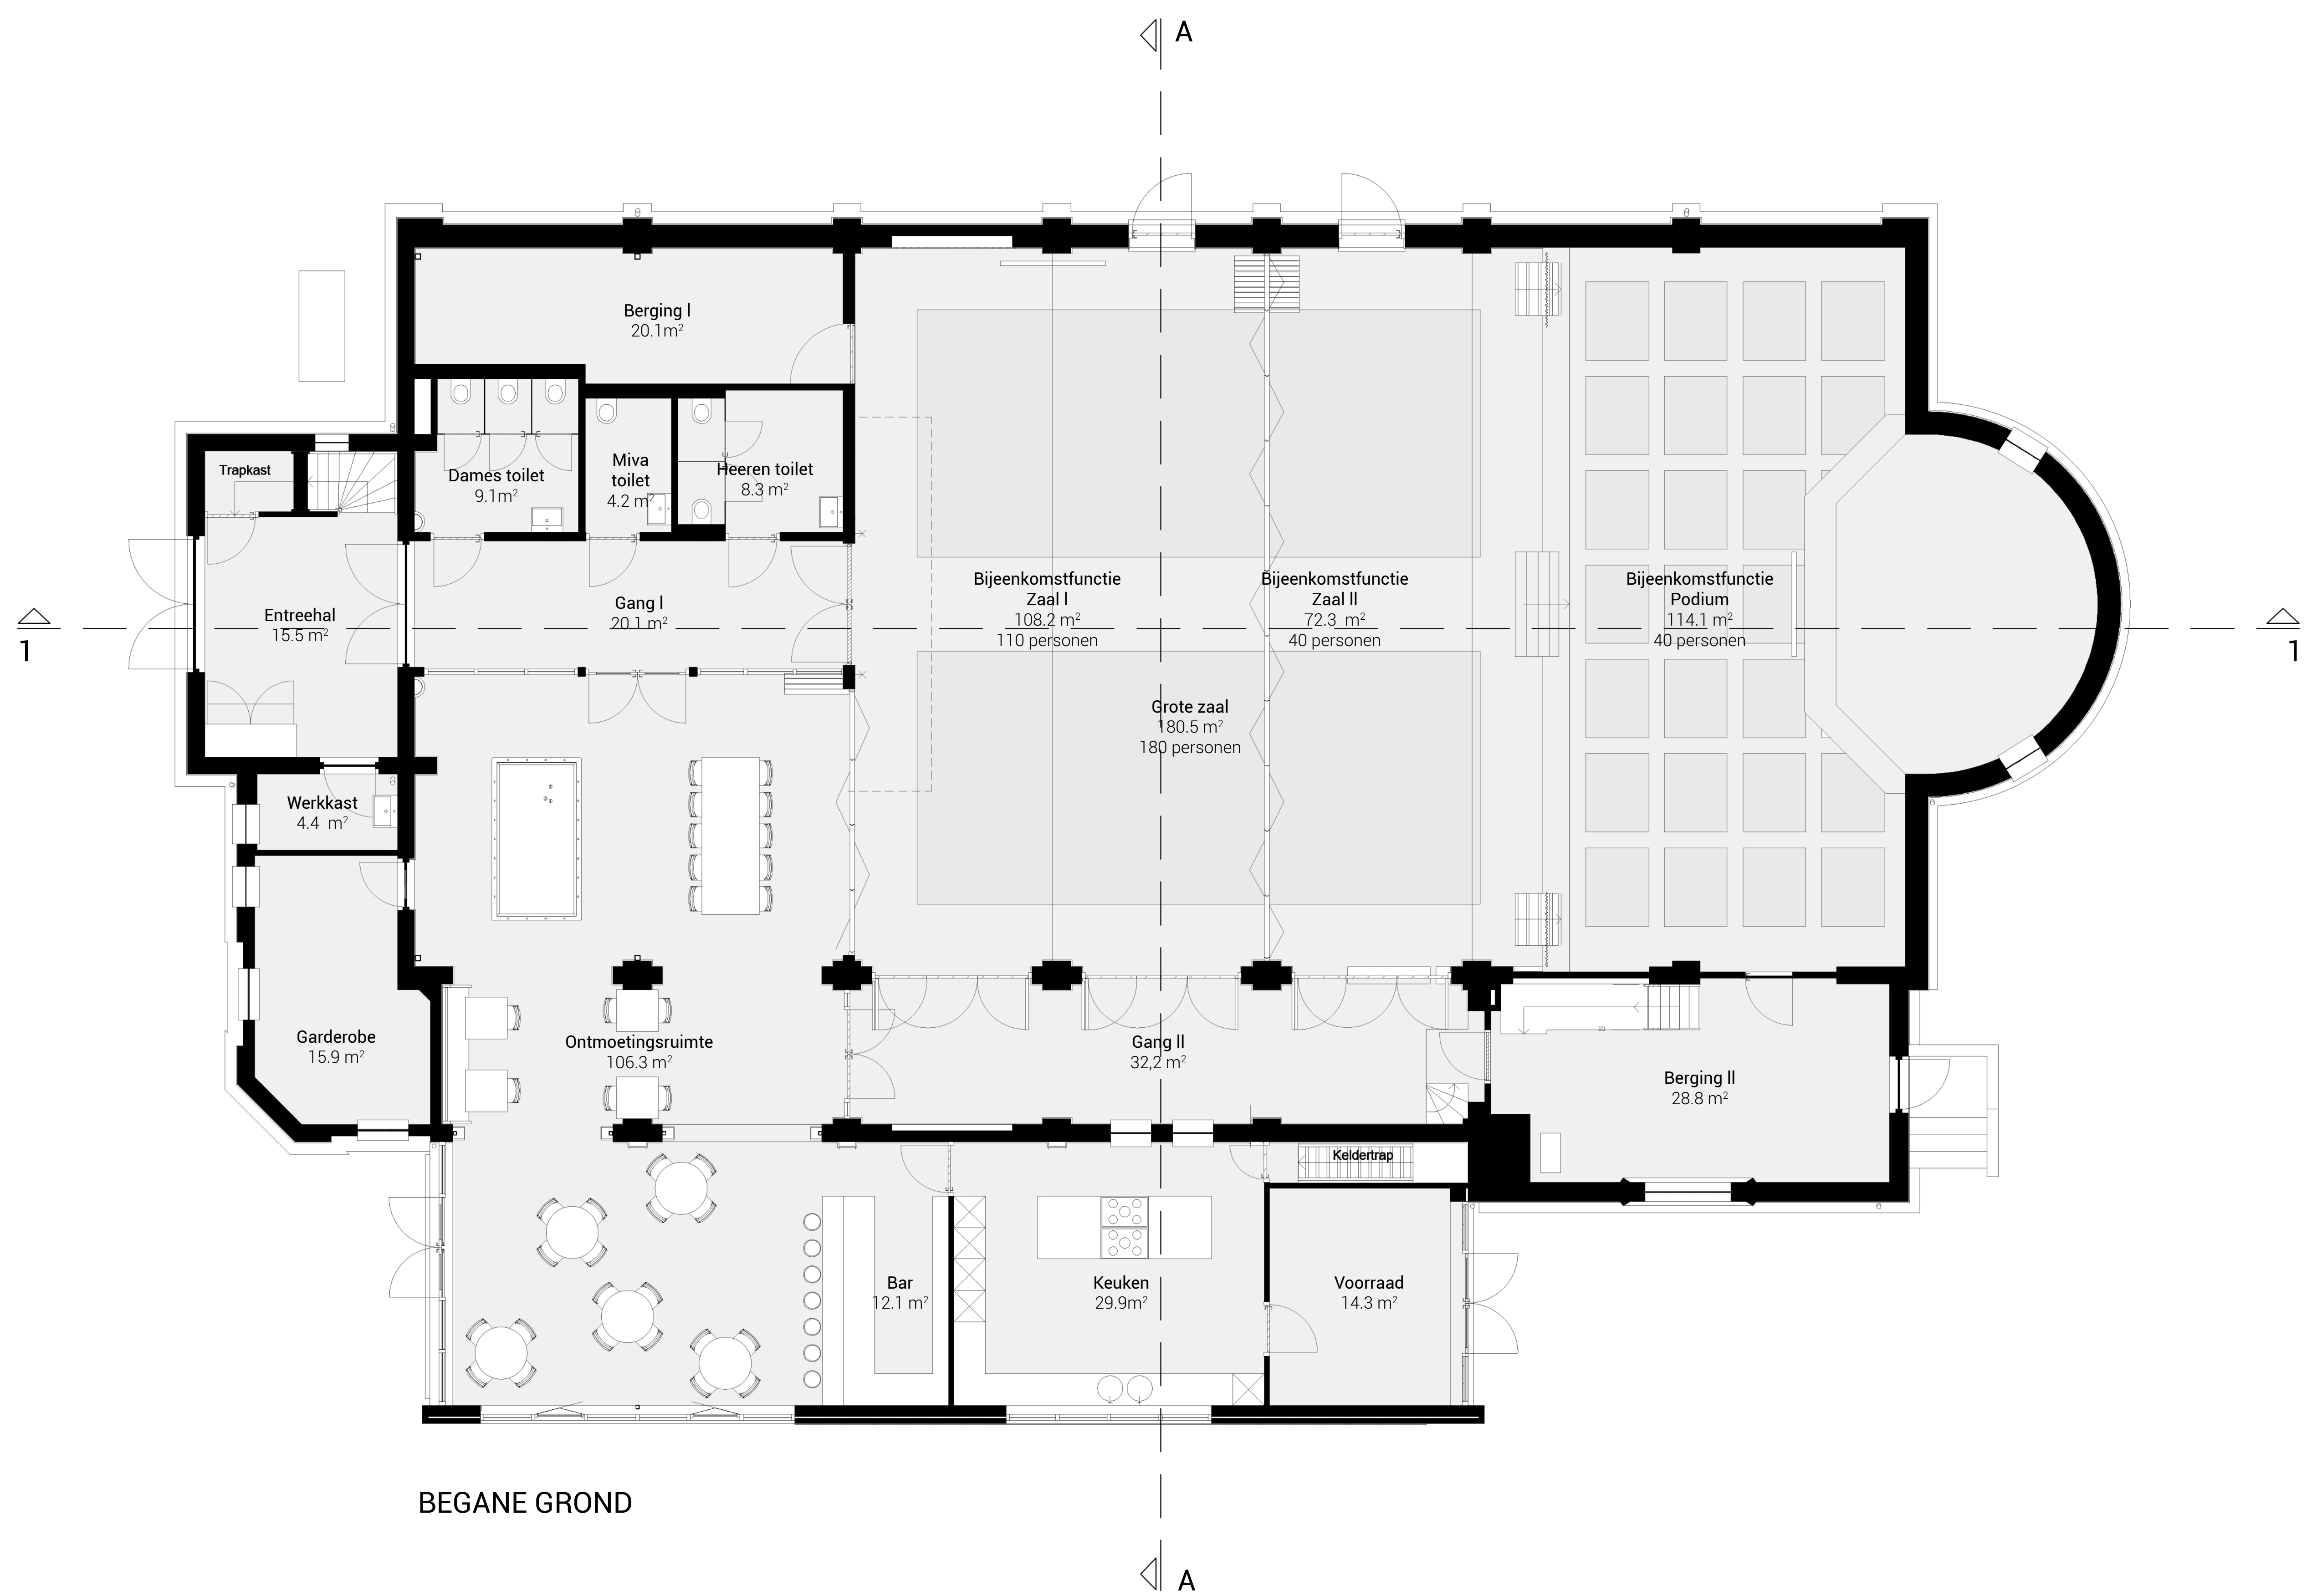

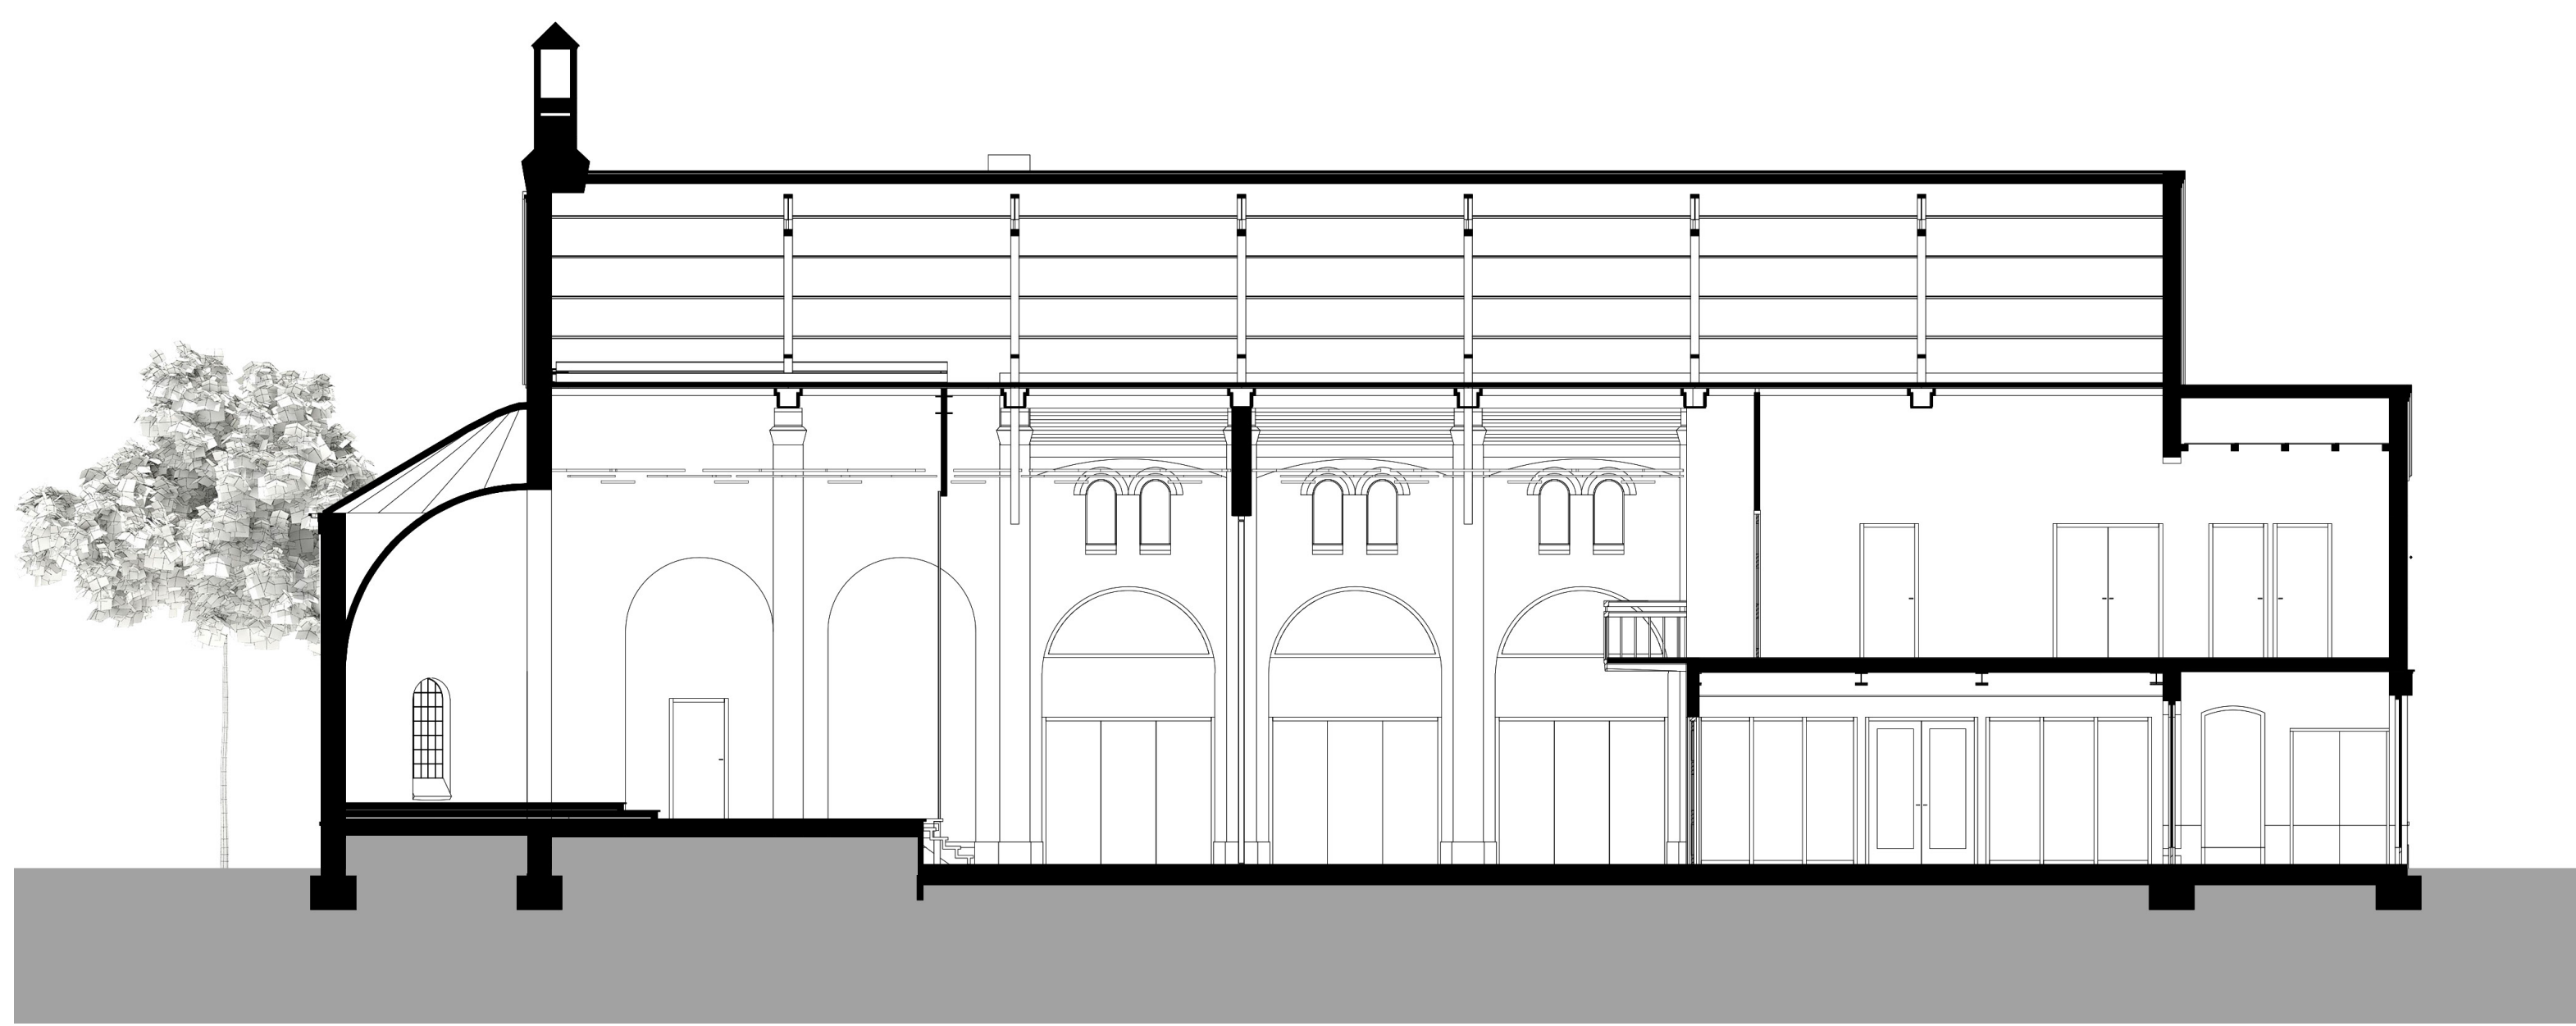

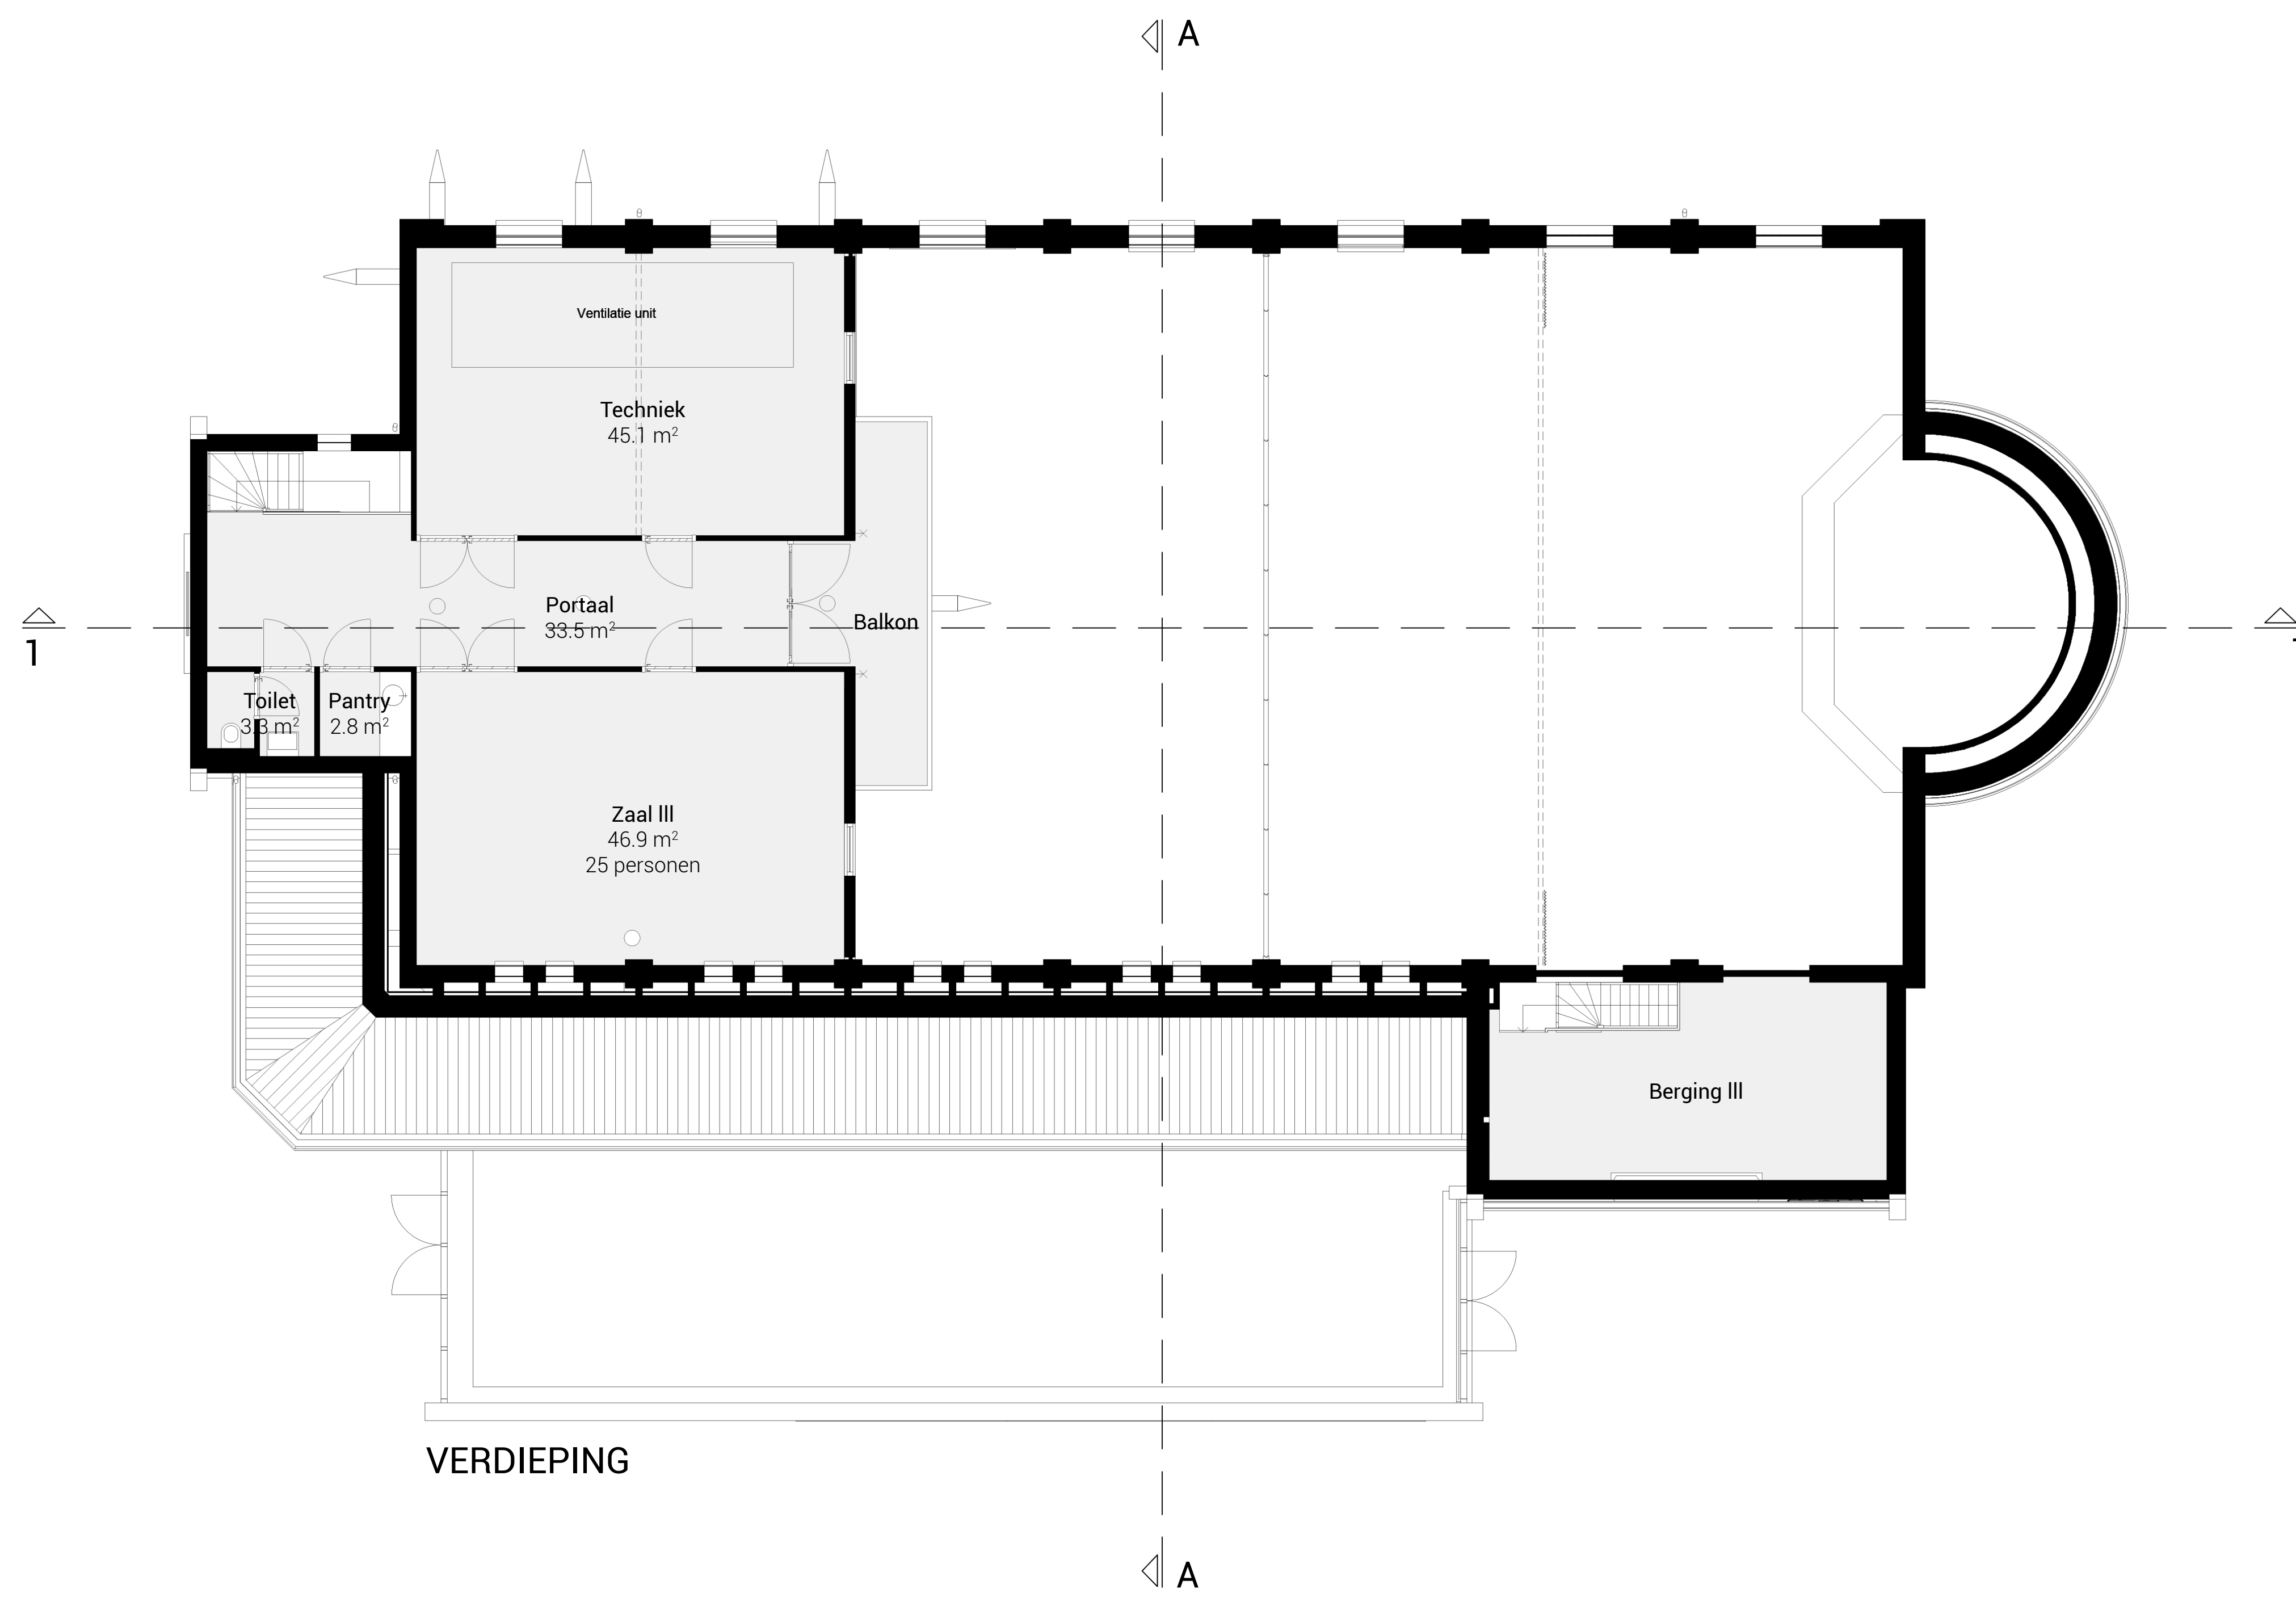


DOORSNEDE 1-1

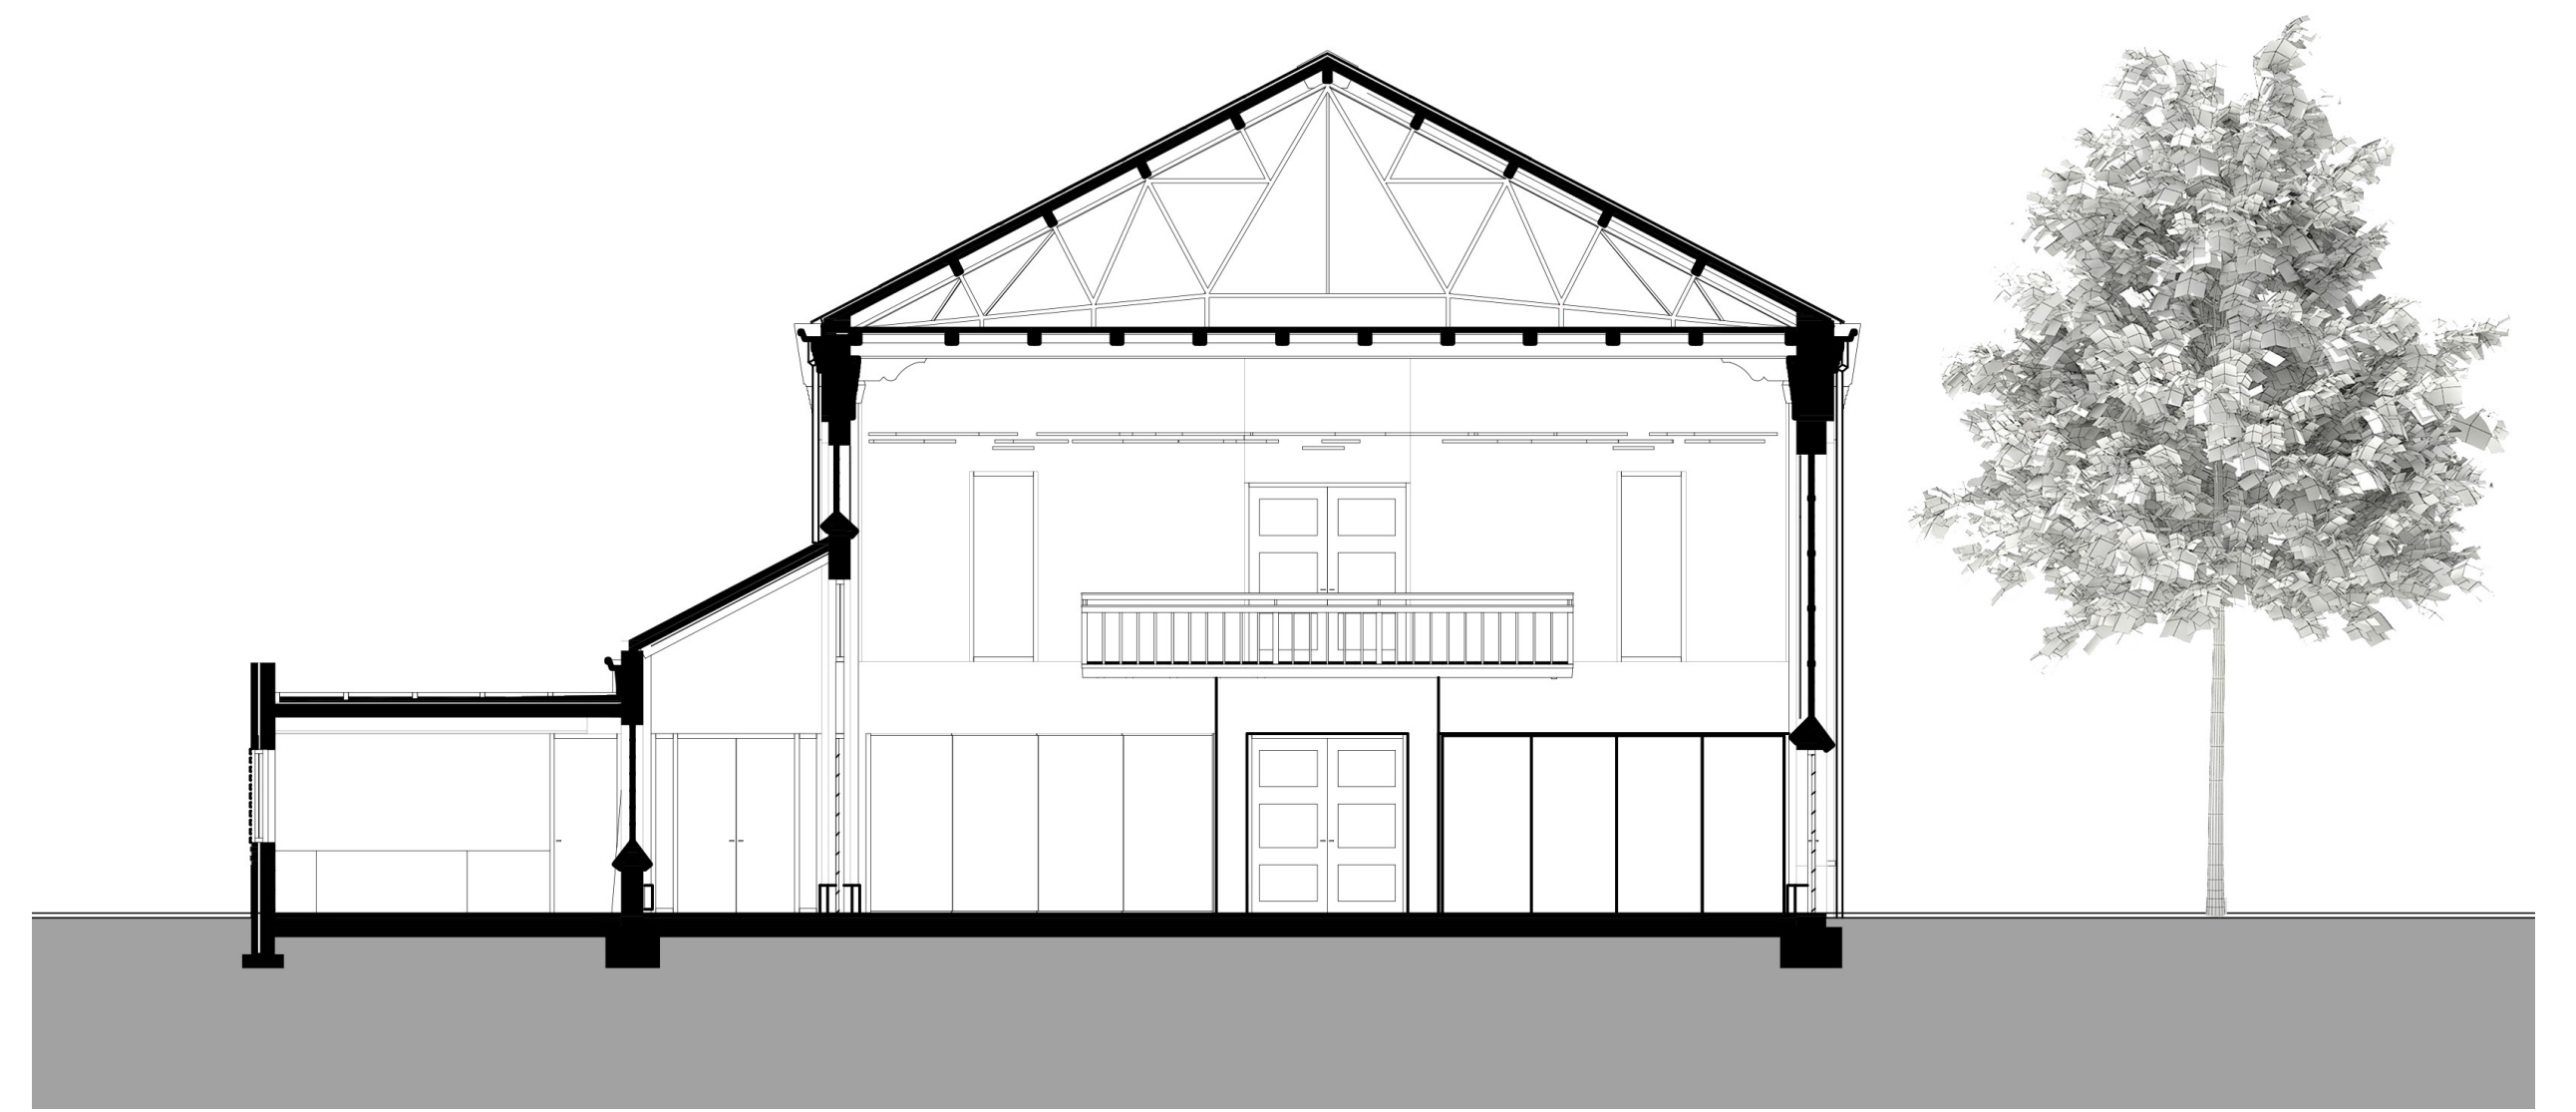


DOORSNEDE A-A




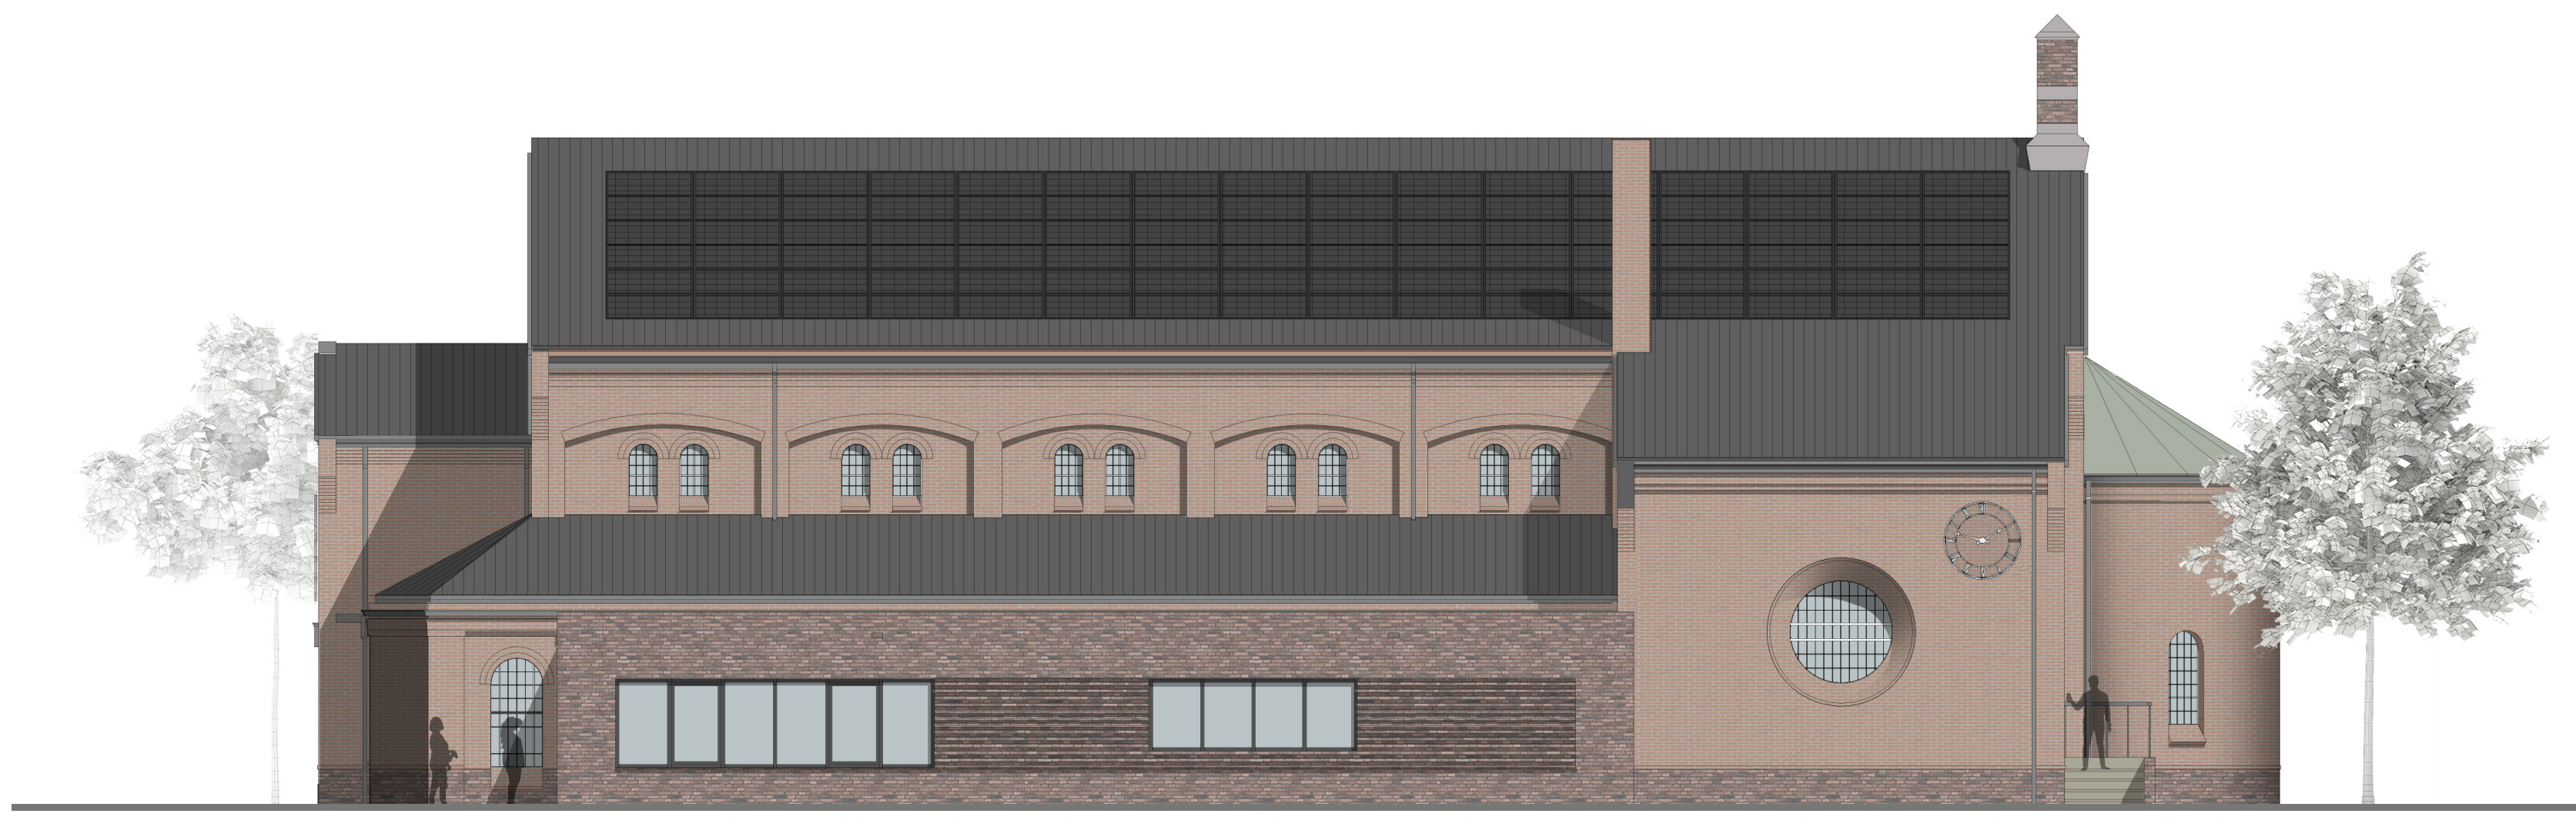


VOORGEVEL

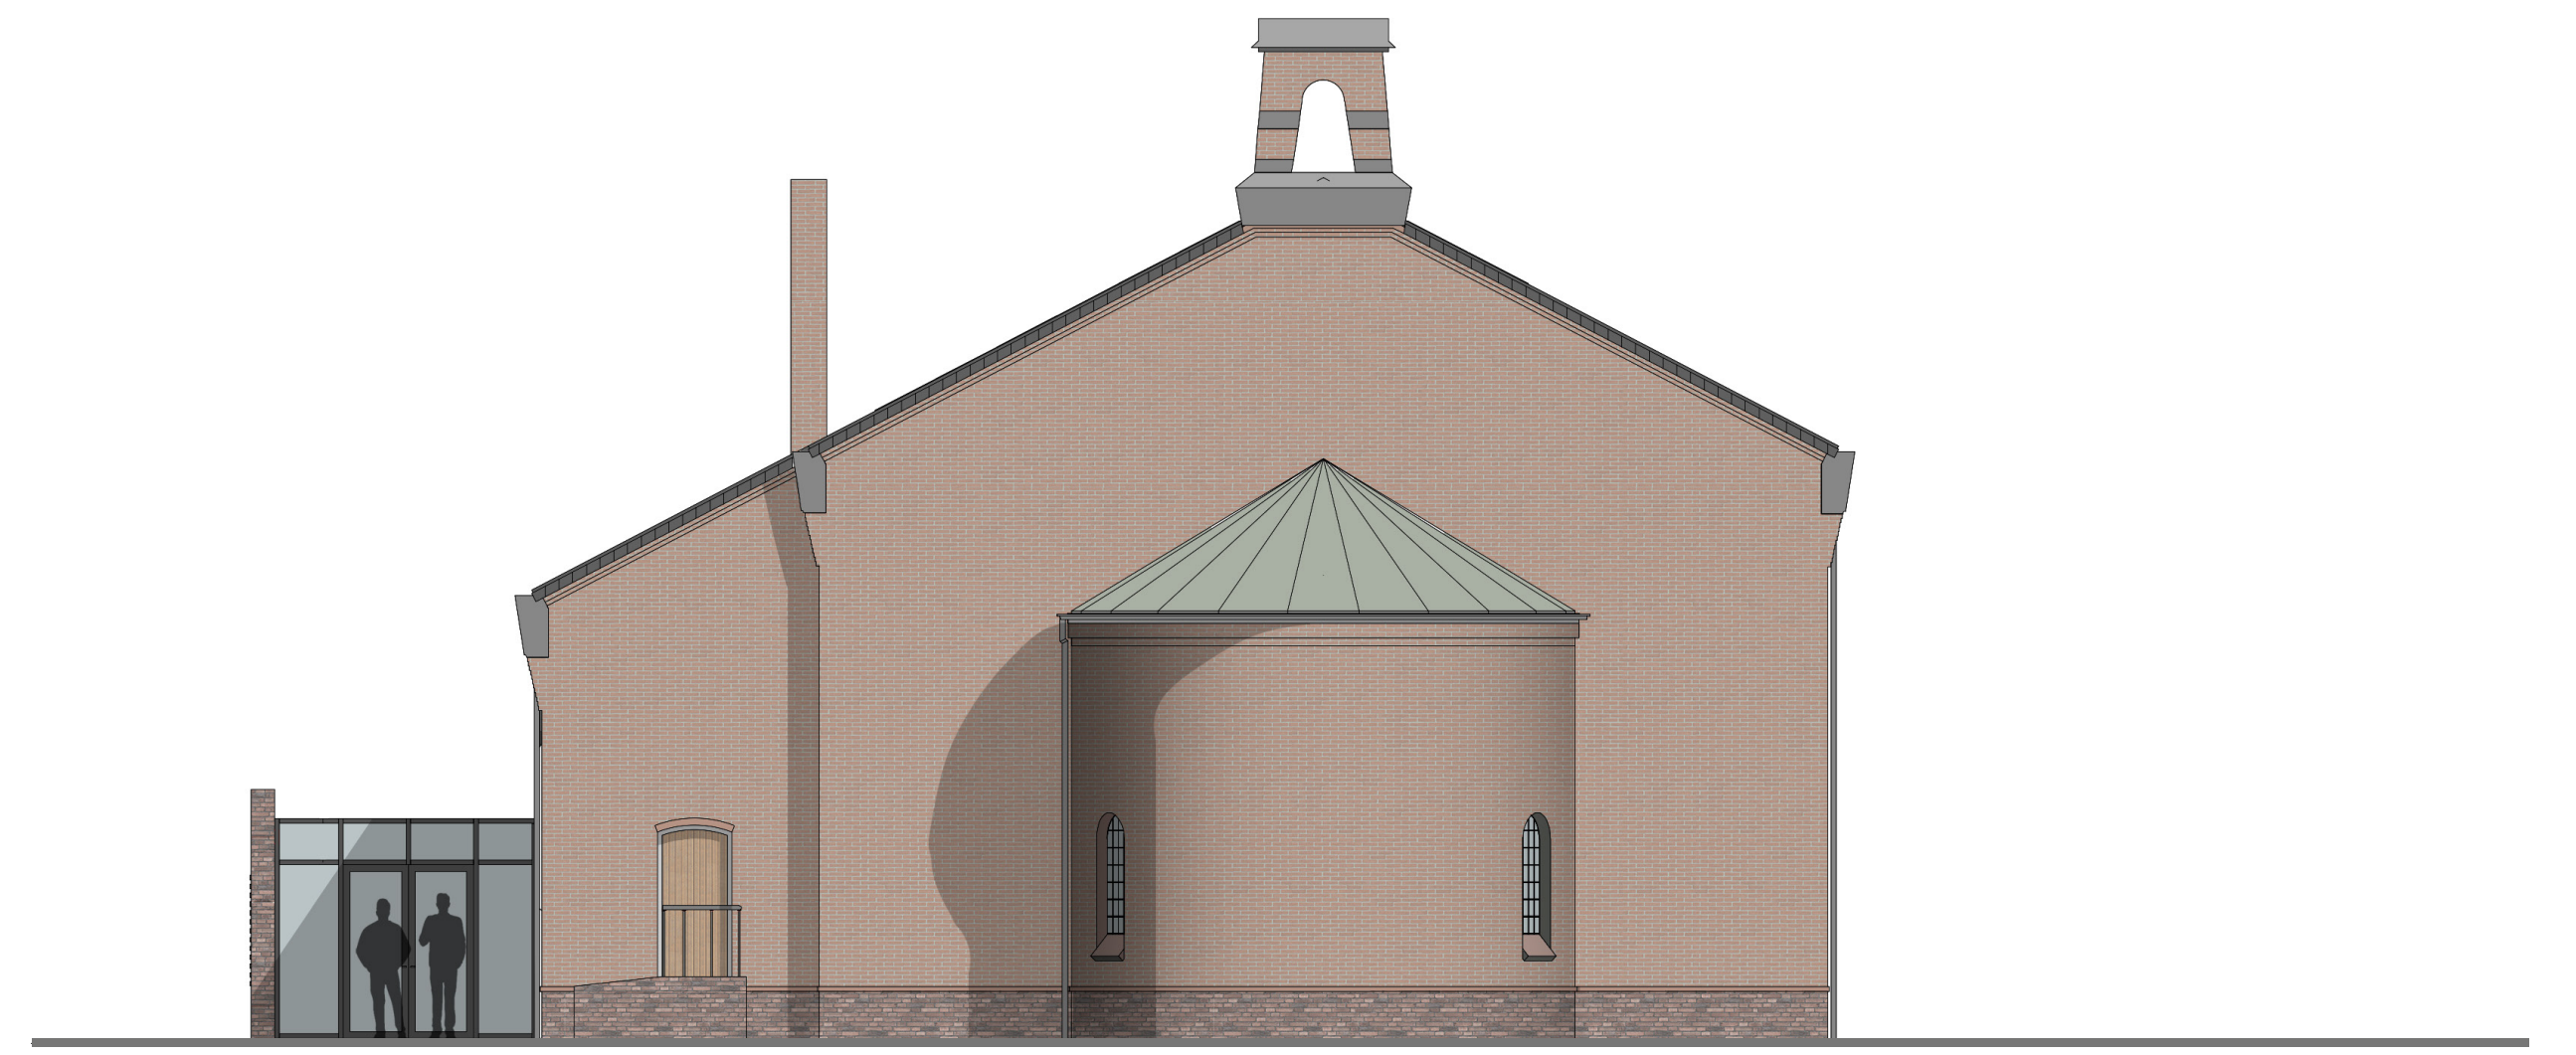

LINKER ZIJGEVEL

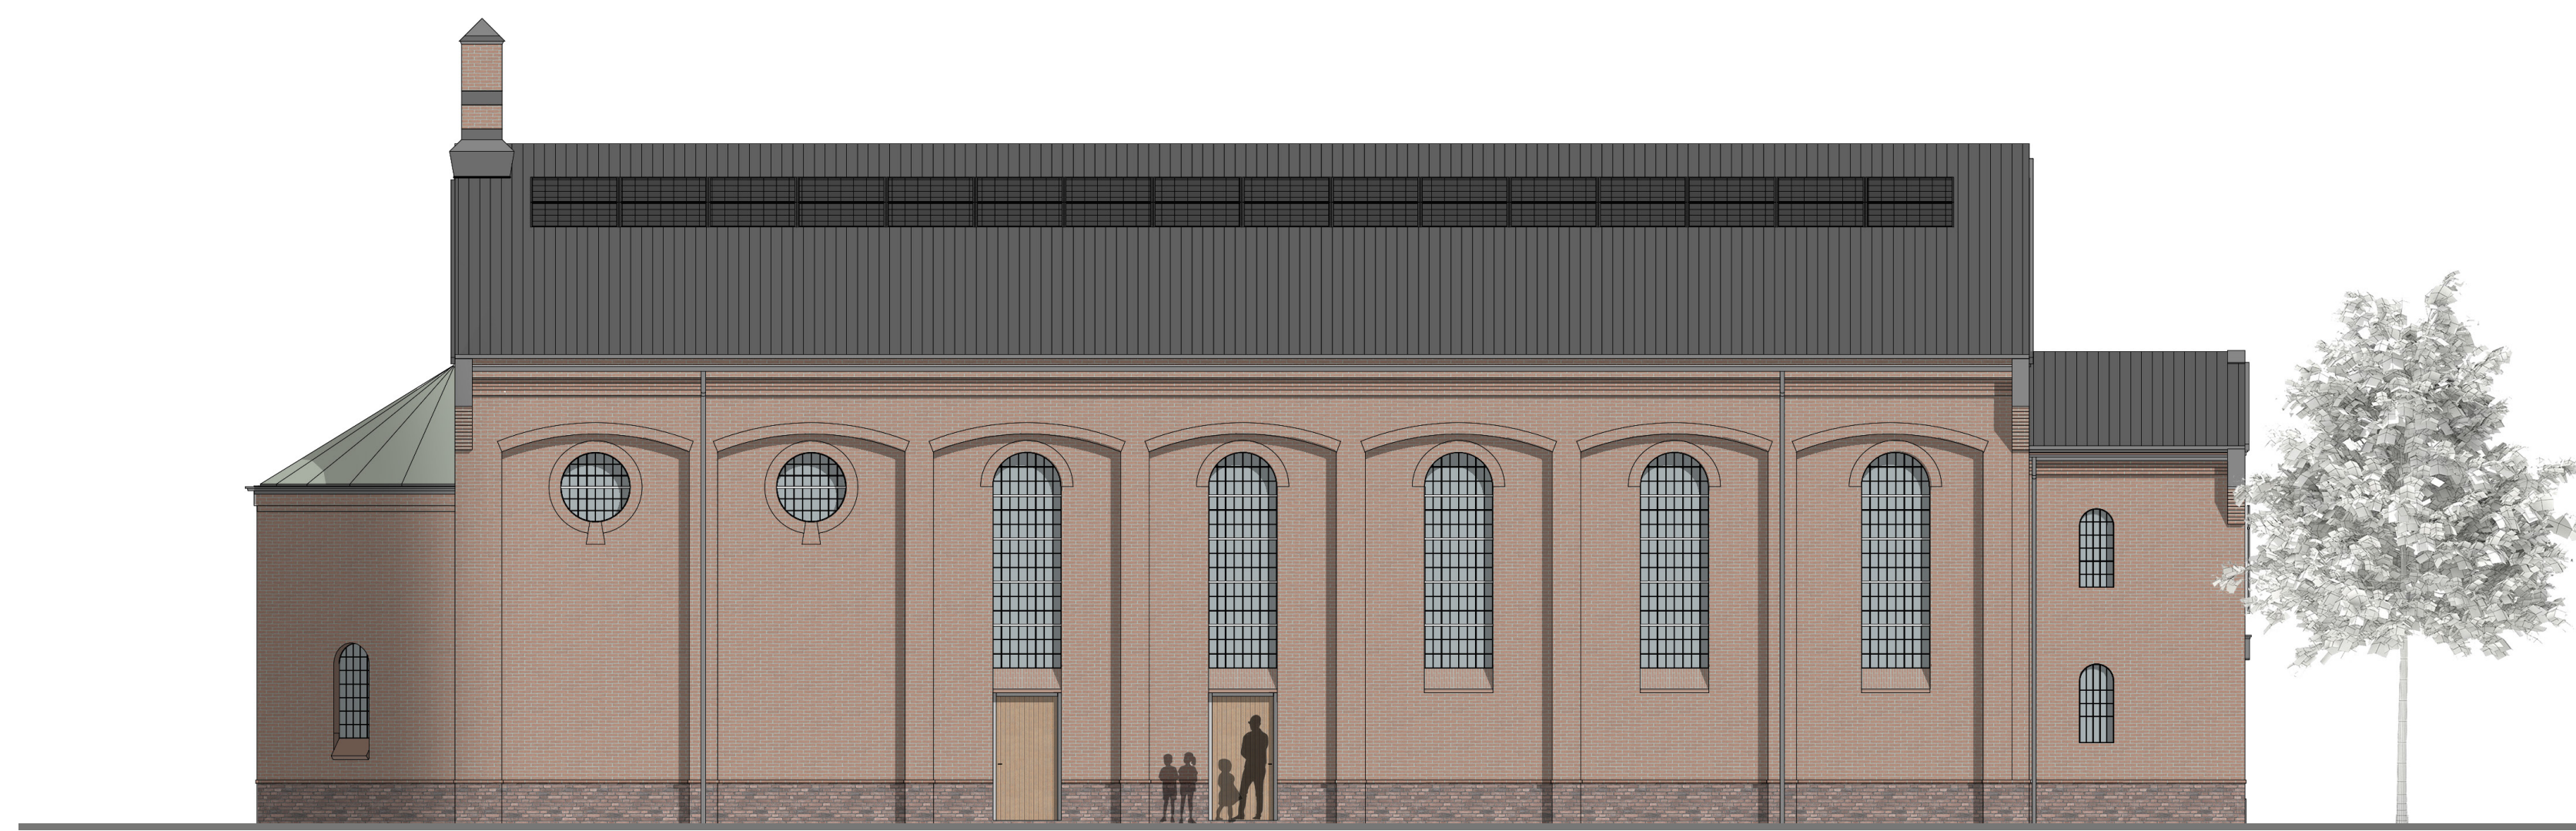


ACHTERGEVEL

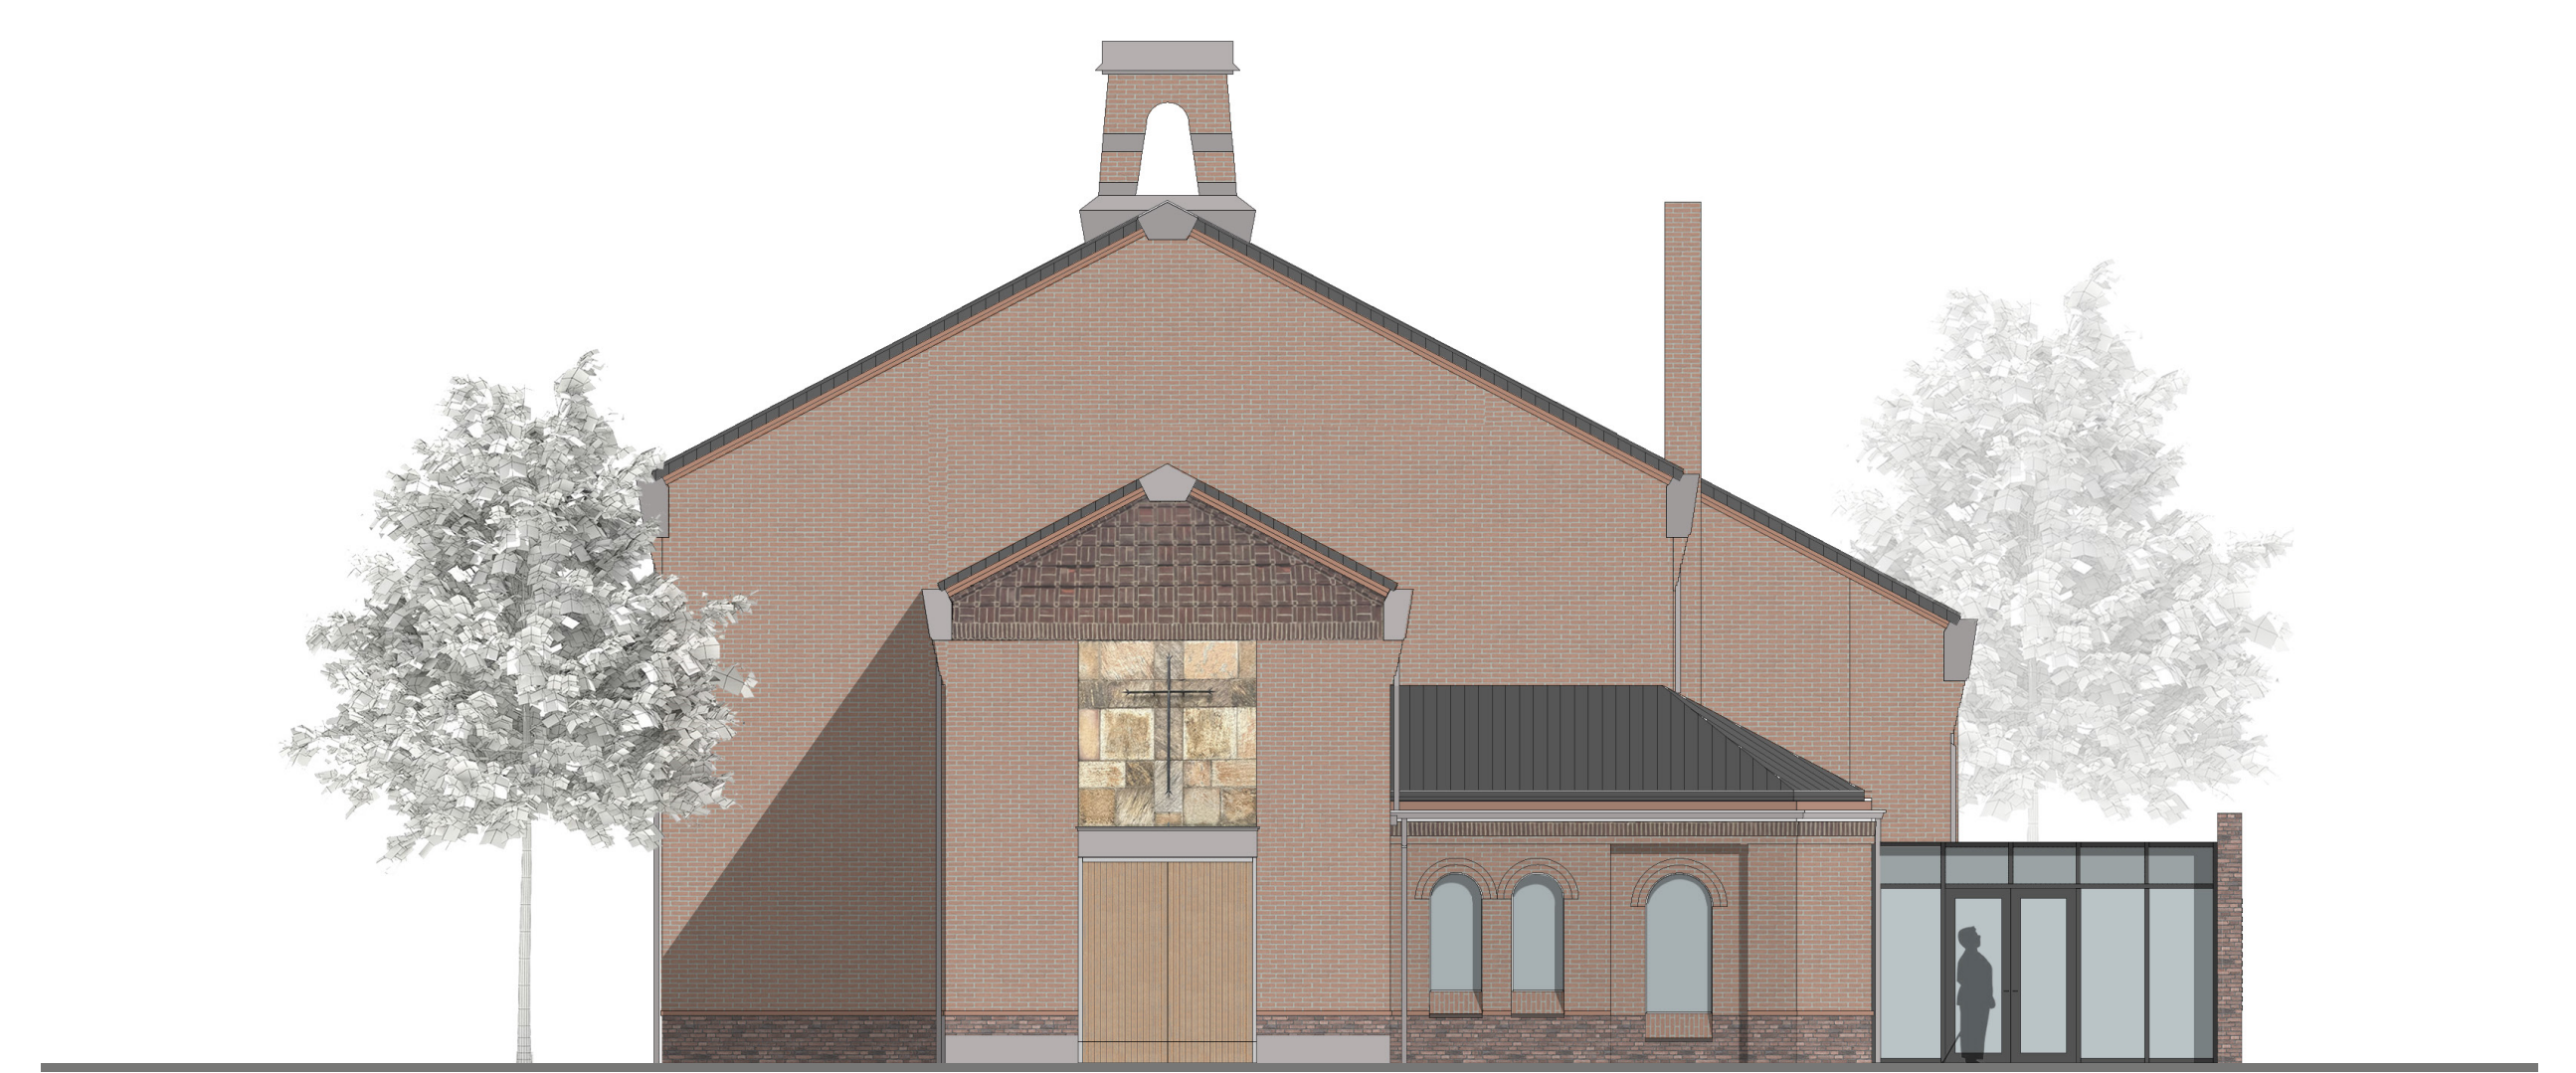


RECHTER ZIJGEVEL




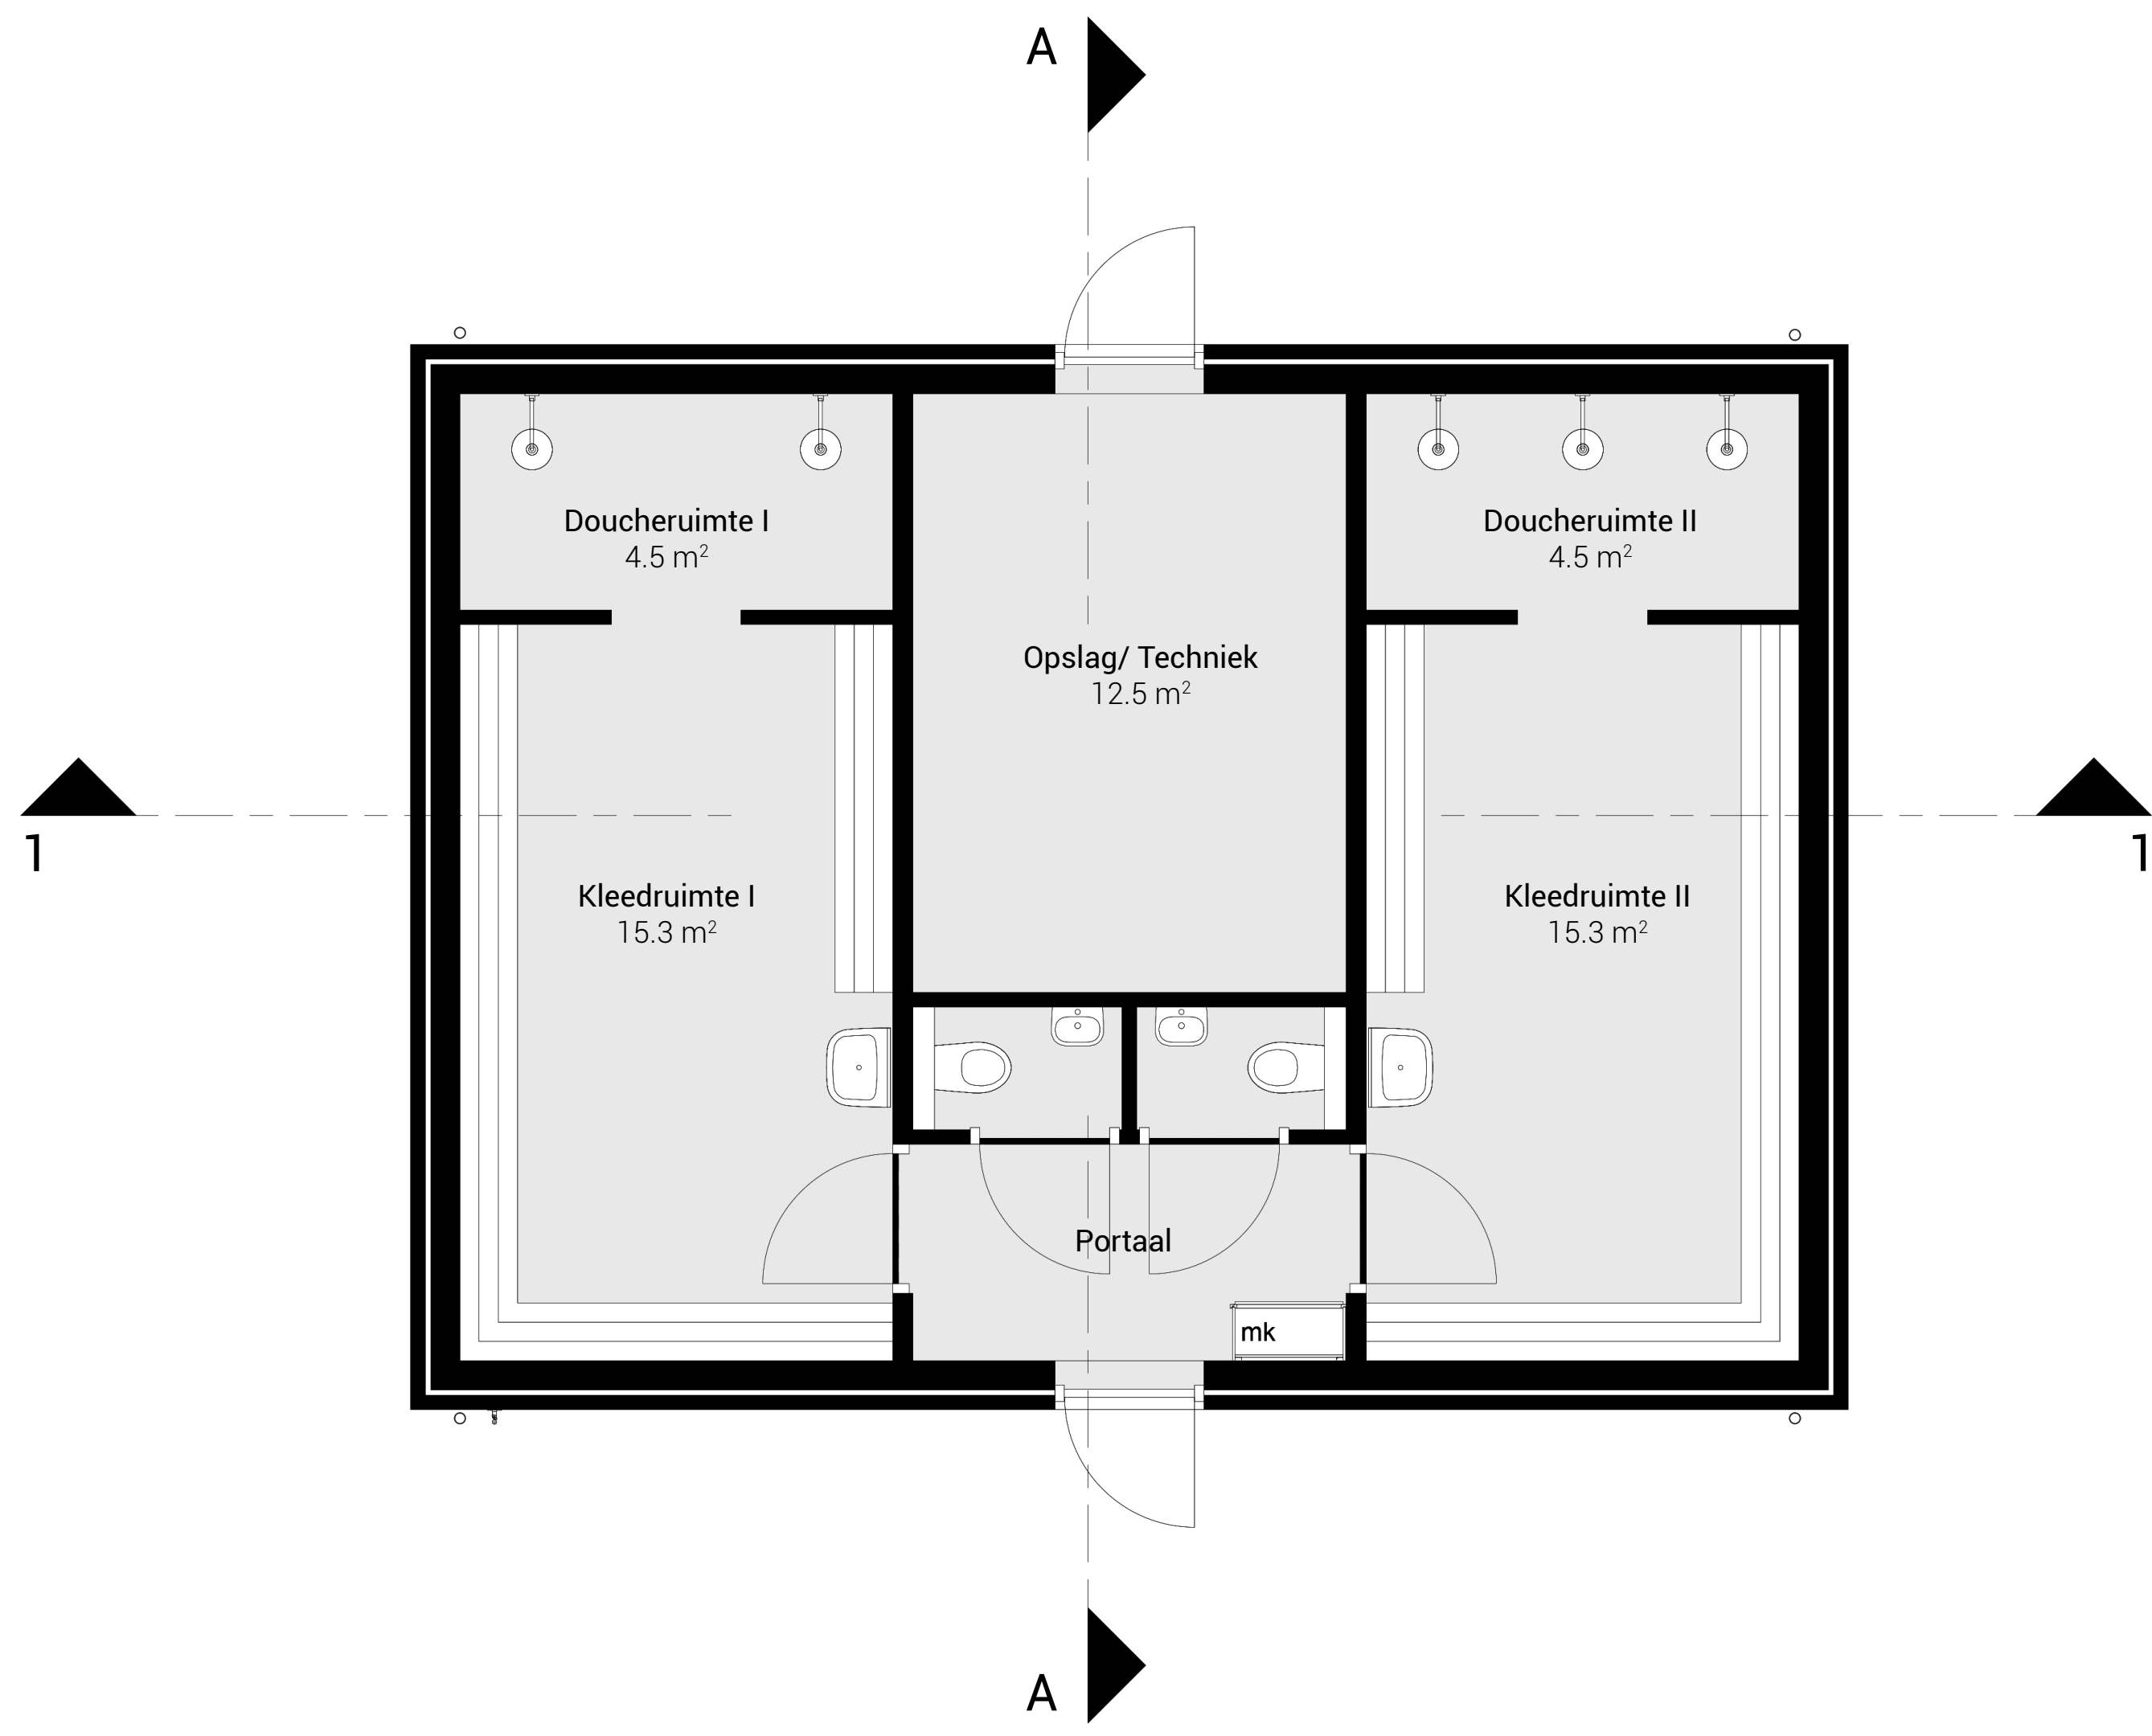


BEGANE GROND

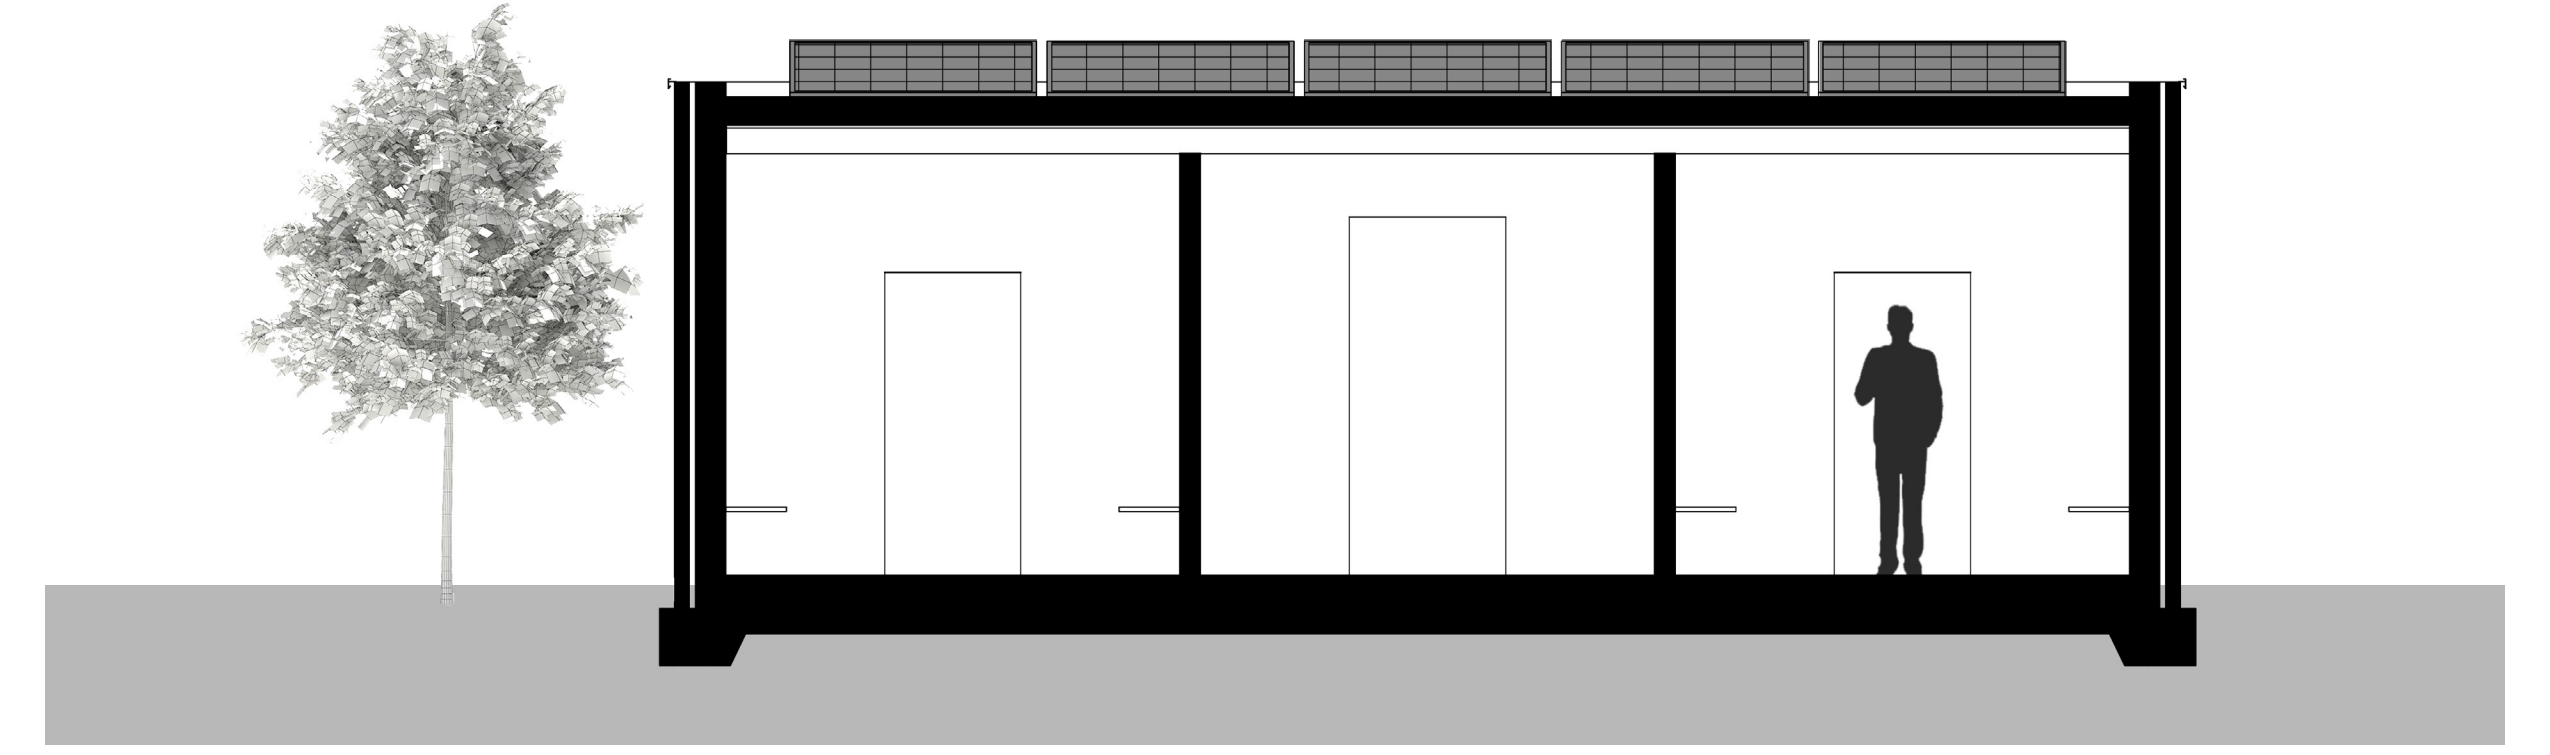


DOORSNEDE A-A

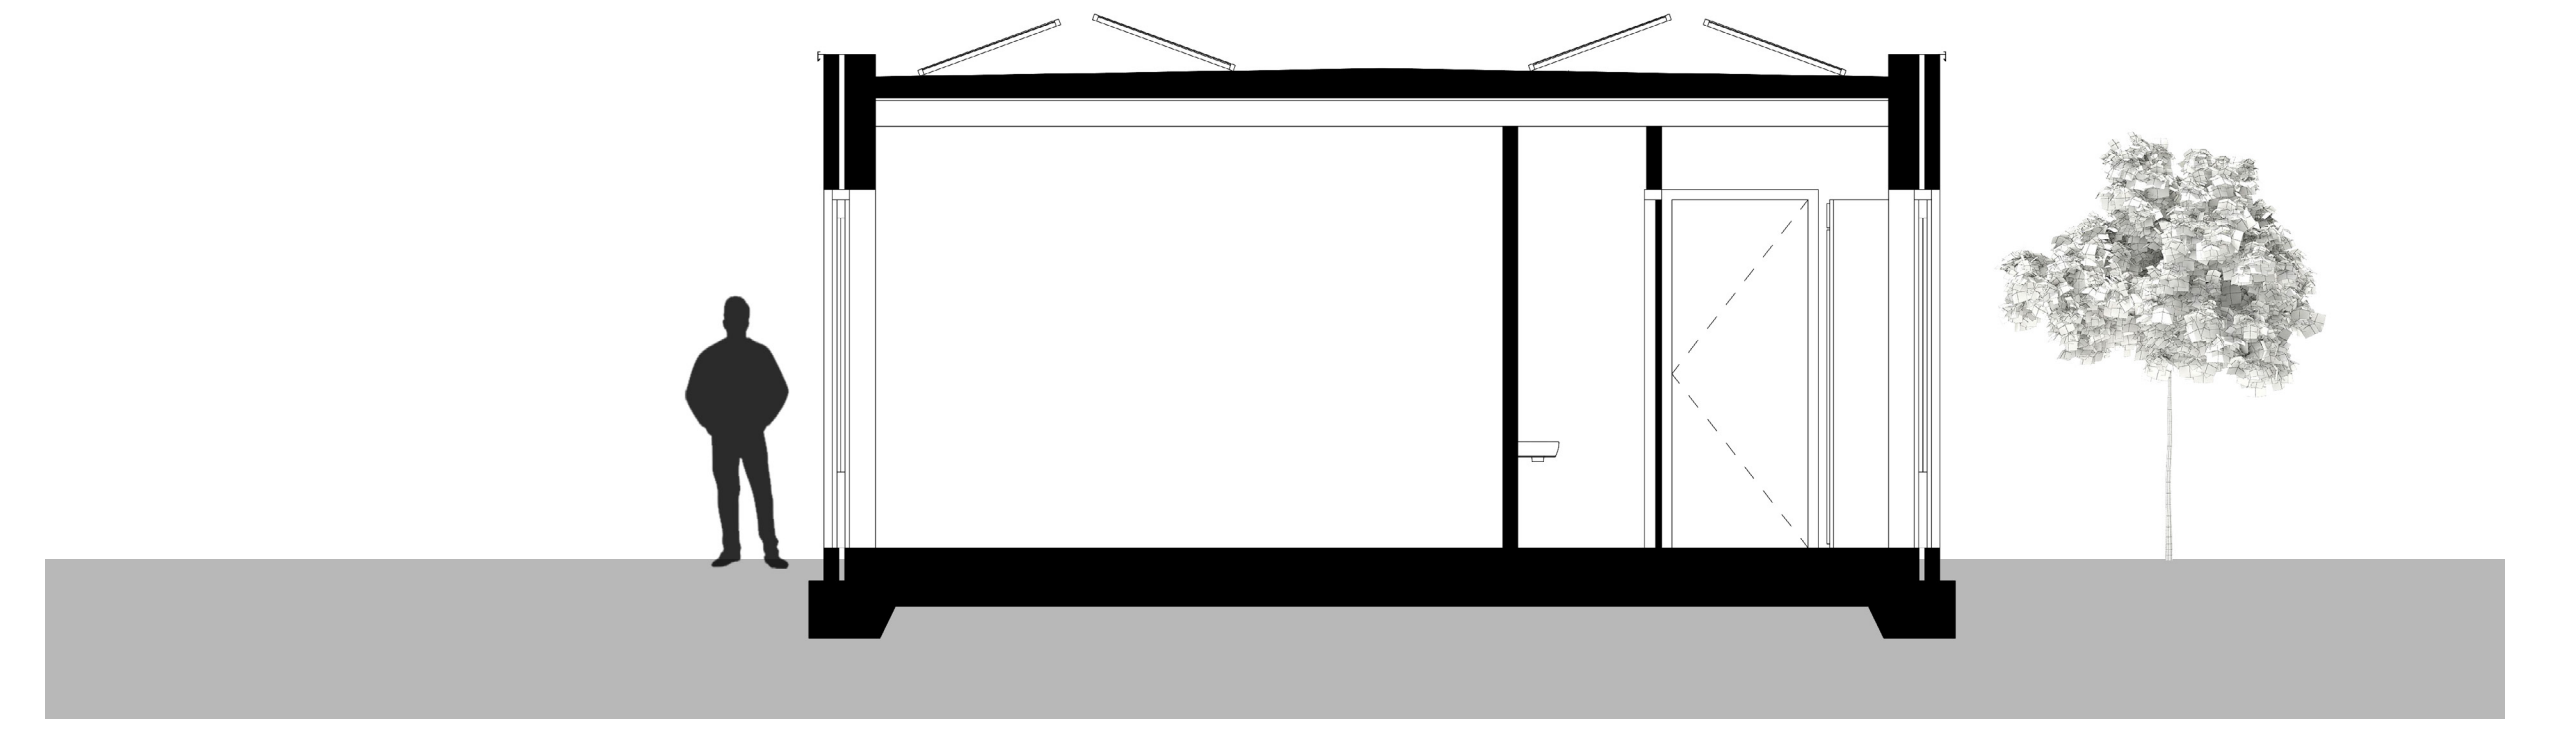


DOORSNEDE 1-1

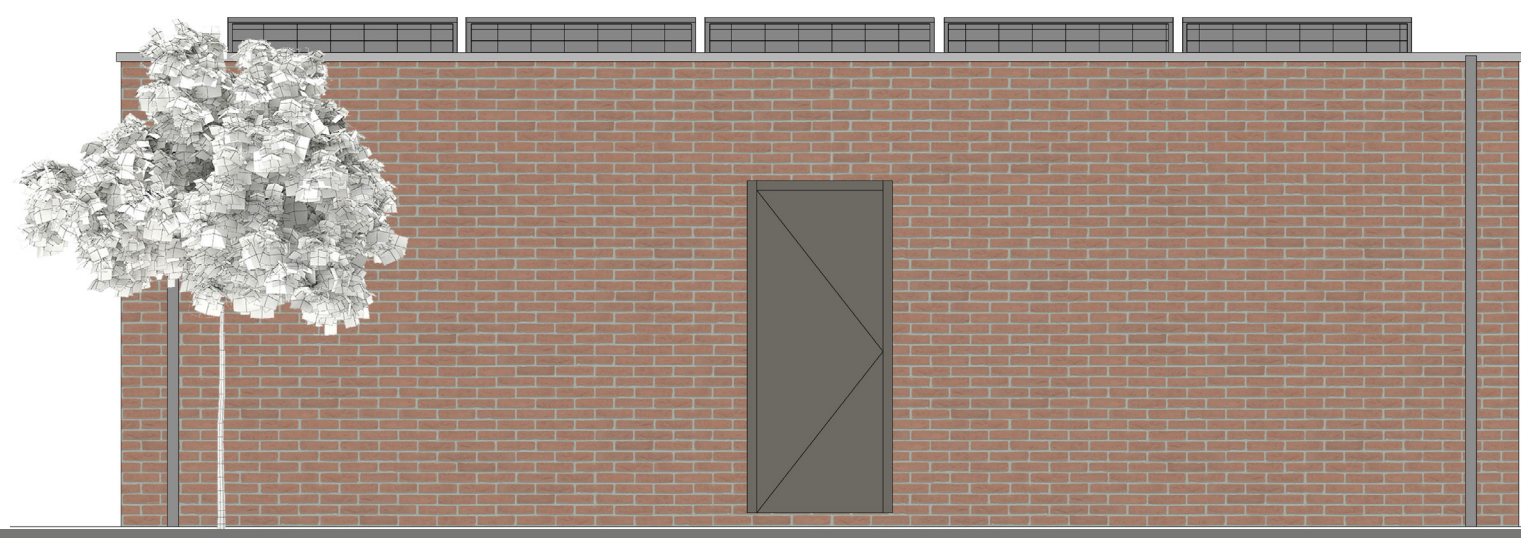


ACHTERGEVEL

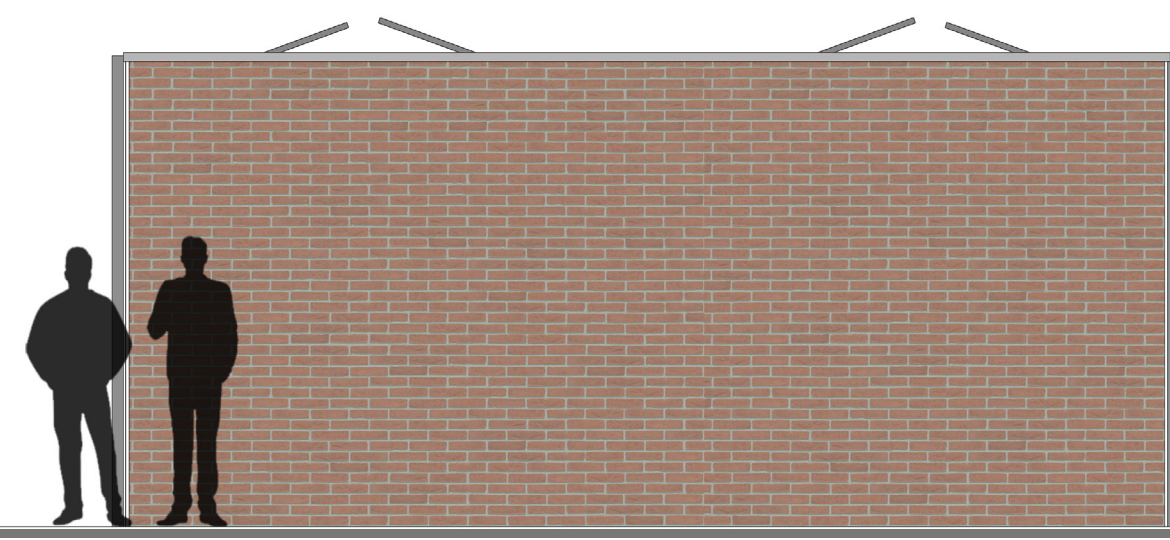


RECHTERGEVEL

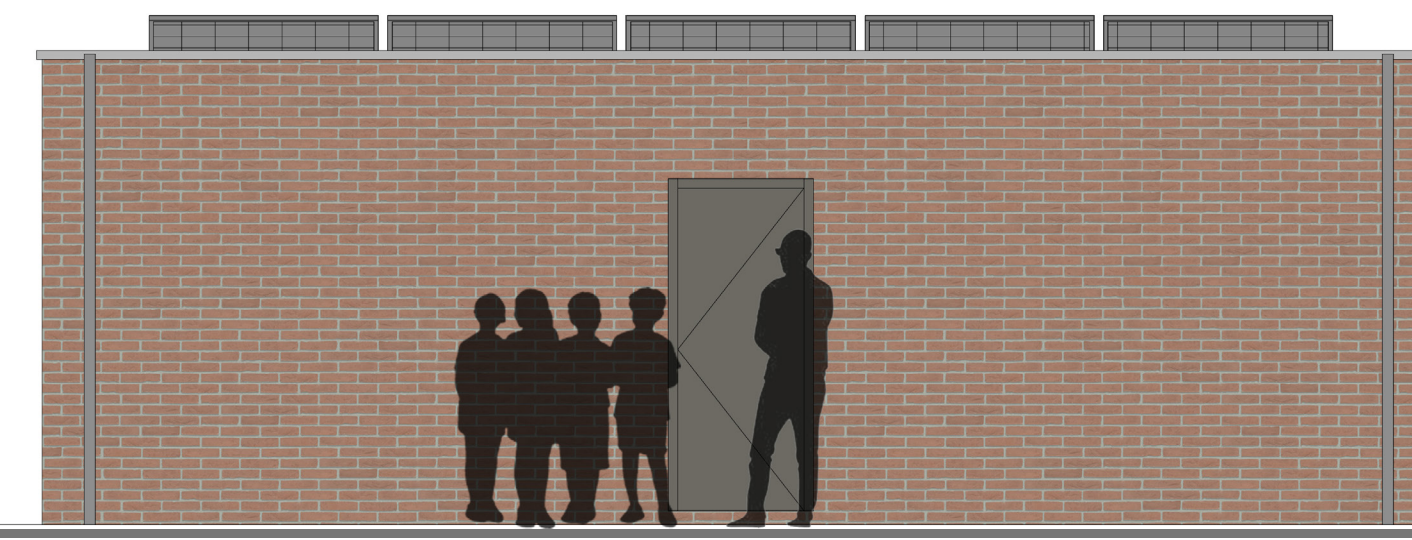

VOORGEVEL

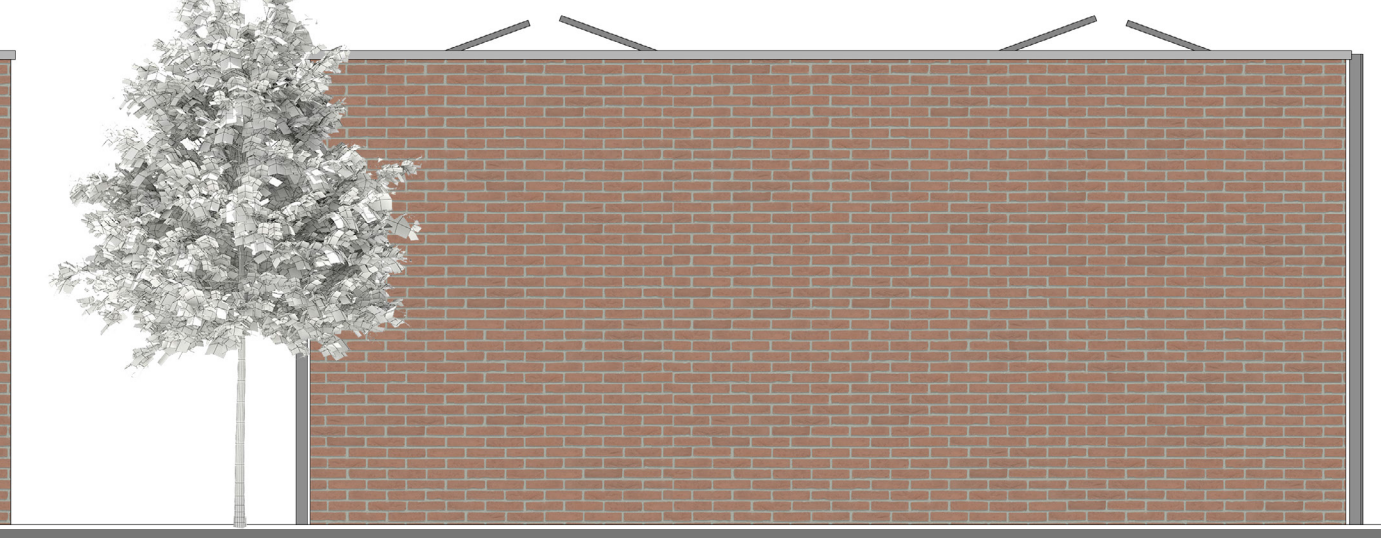

LINKERGEVEL

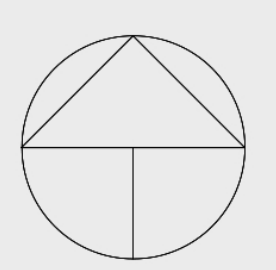

SITUATIE