





SITUATIE




AANZICHT

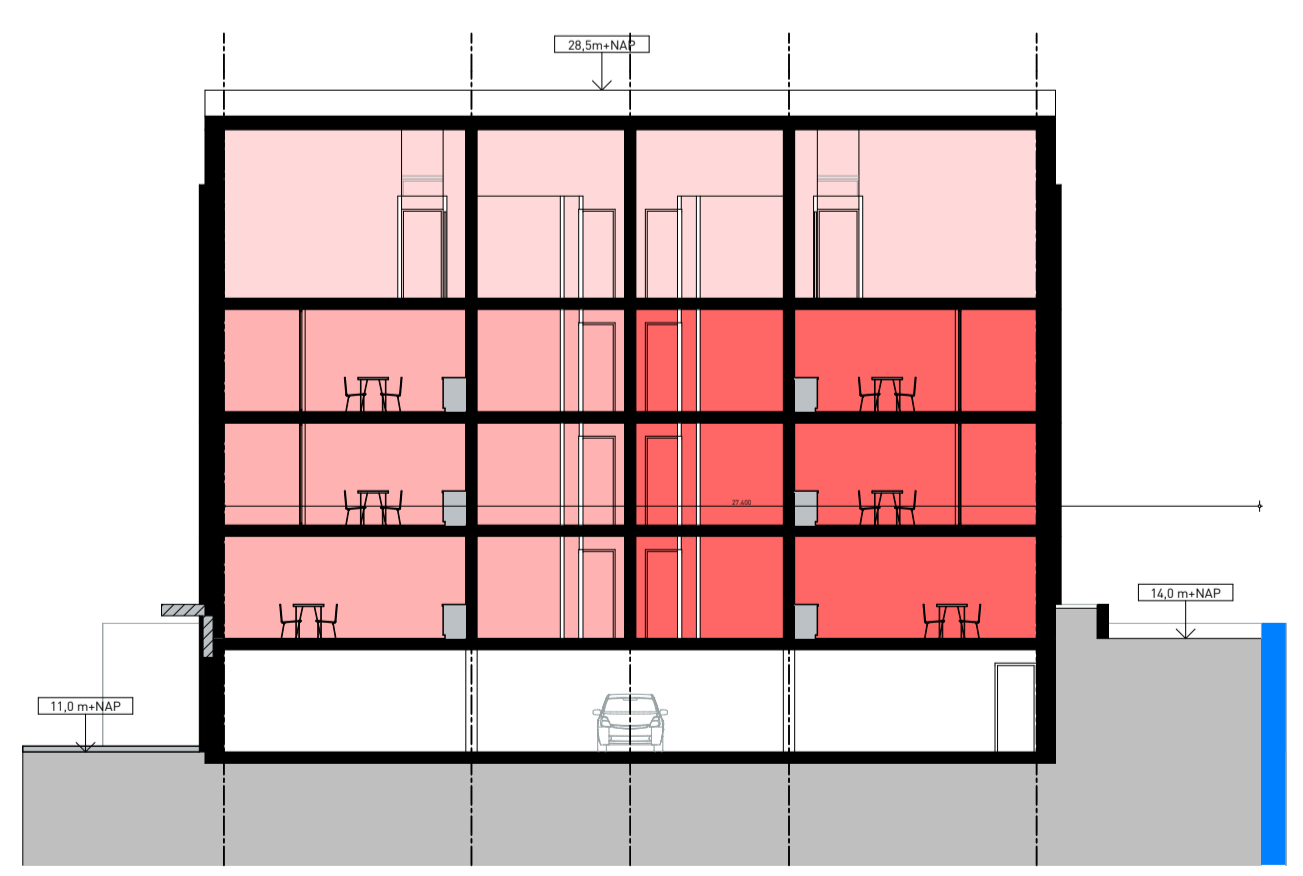

DOORSNEDE C

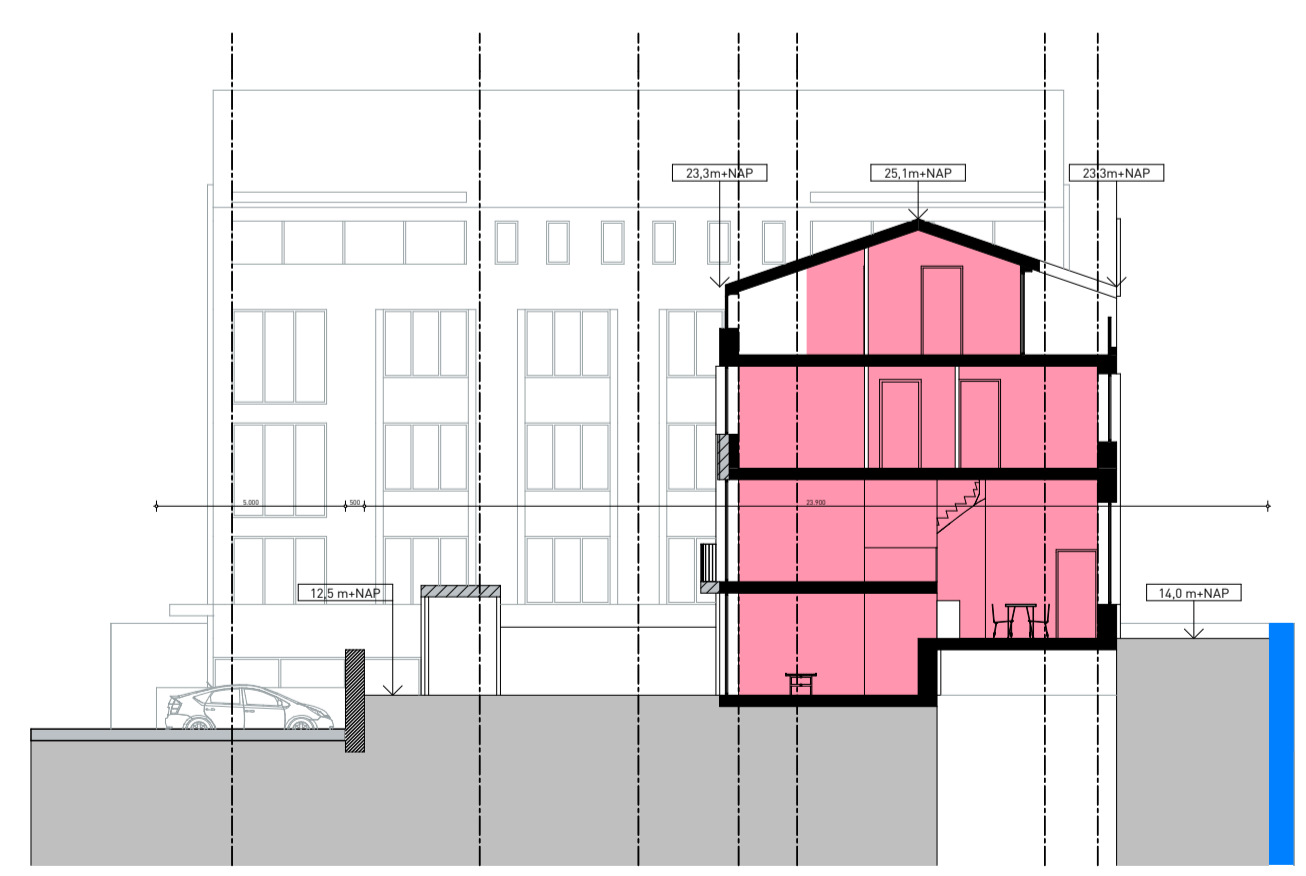

DOORSNEDE B

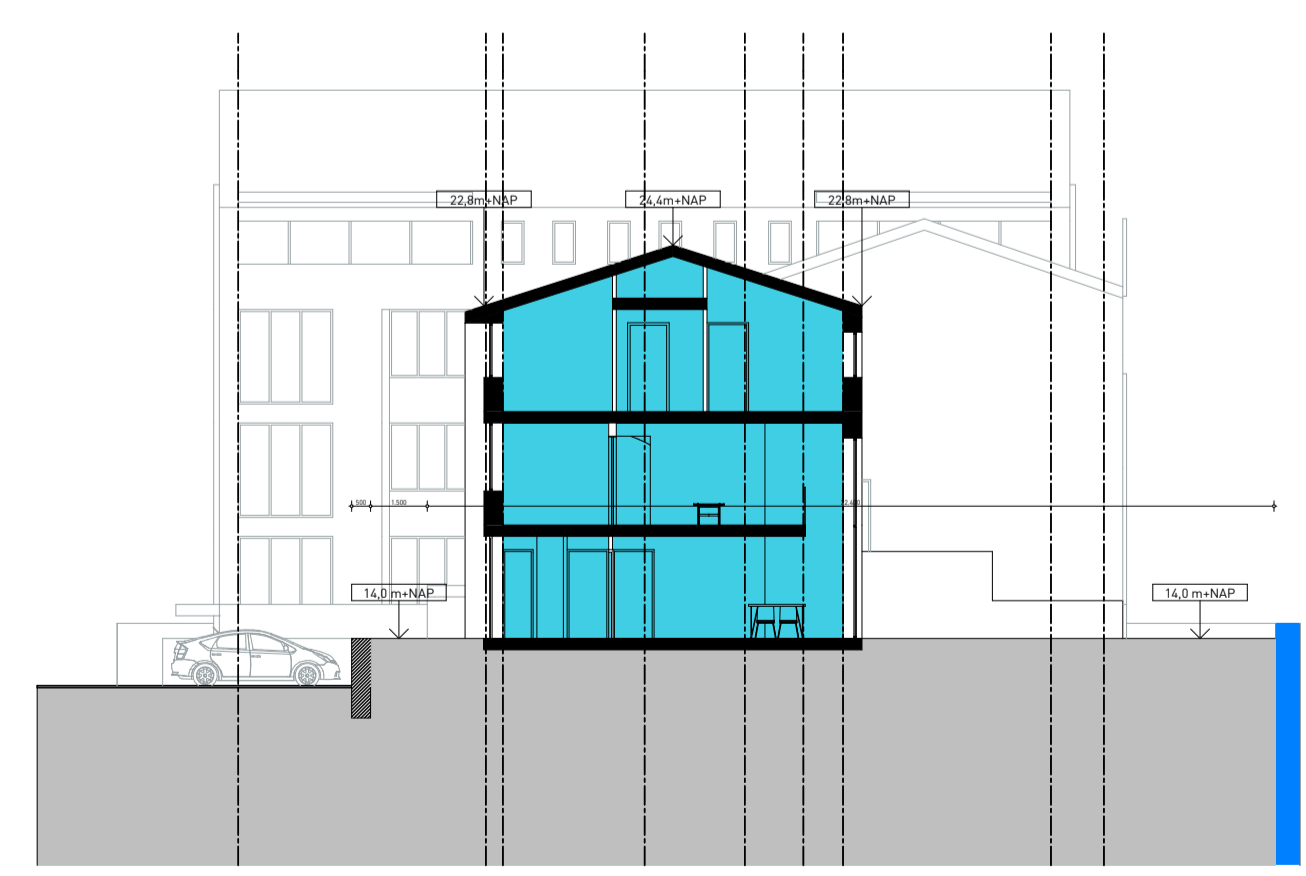

DOORSNEDE A

project: de Houtkade  
 Gennep  
 opdrachtgever: SDK Vastgoed  
 omschrijving: situatie en voorlopige peilhoogten  
 projectnr.: 20041DD  
 fase: VO  
 schaal: 1:200  
 formaat: A2  
 tek.nr.: V0000  
 datum: 11.01.2022  
 wijziging:  
 getekend: nlp\_d

