
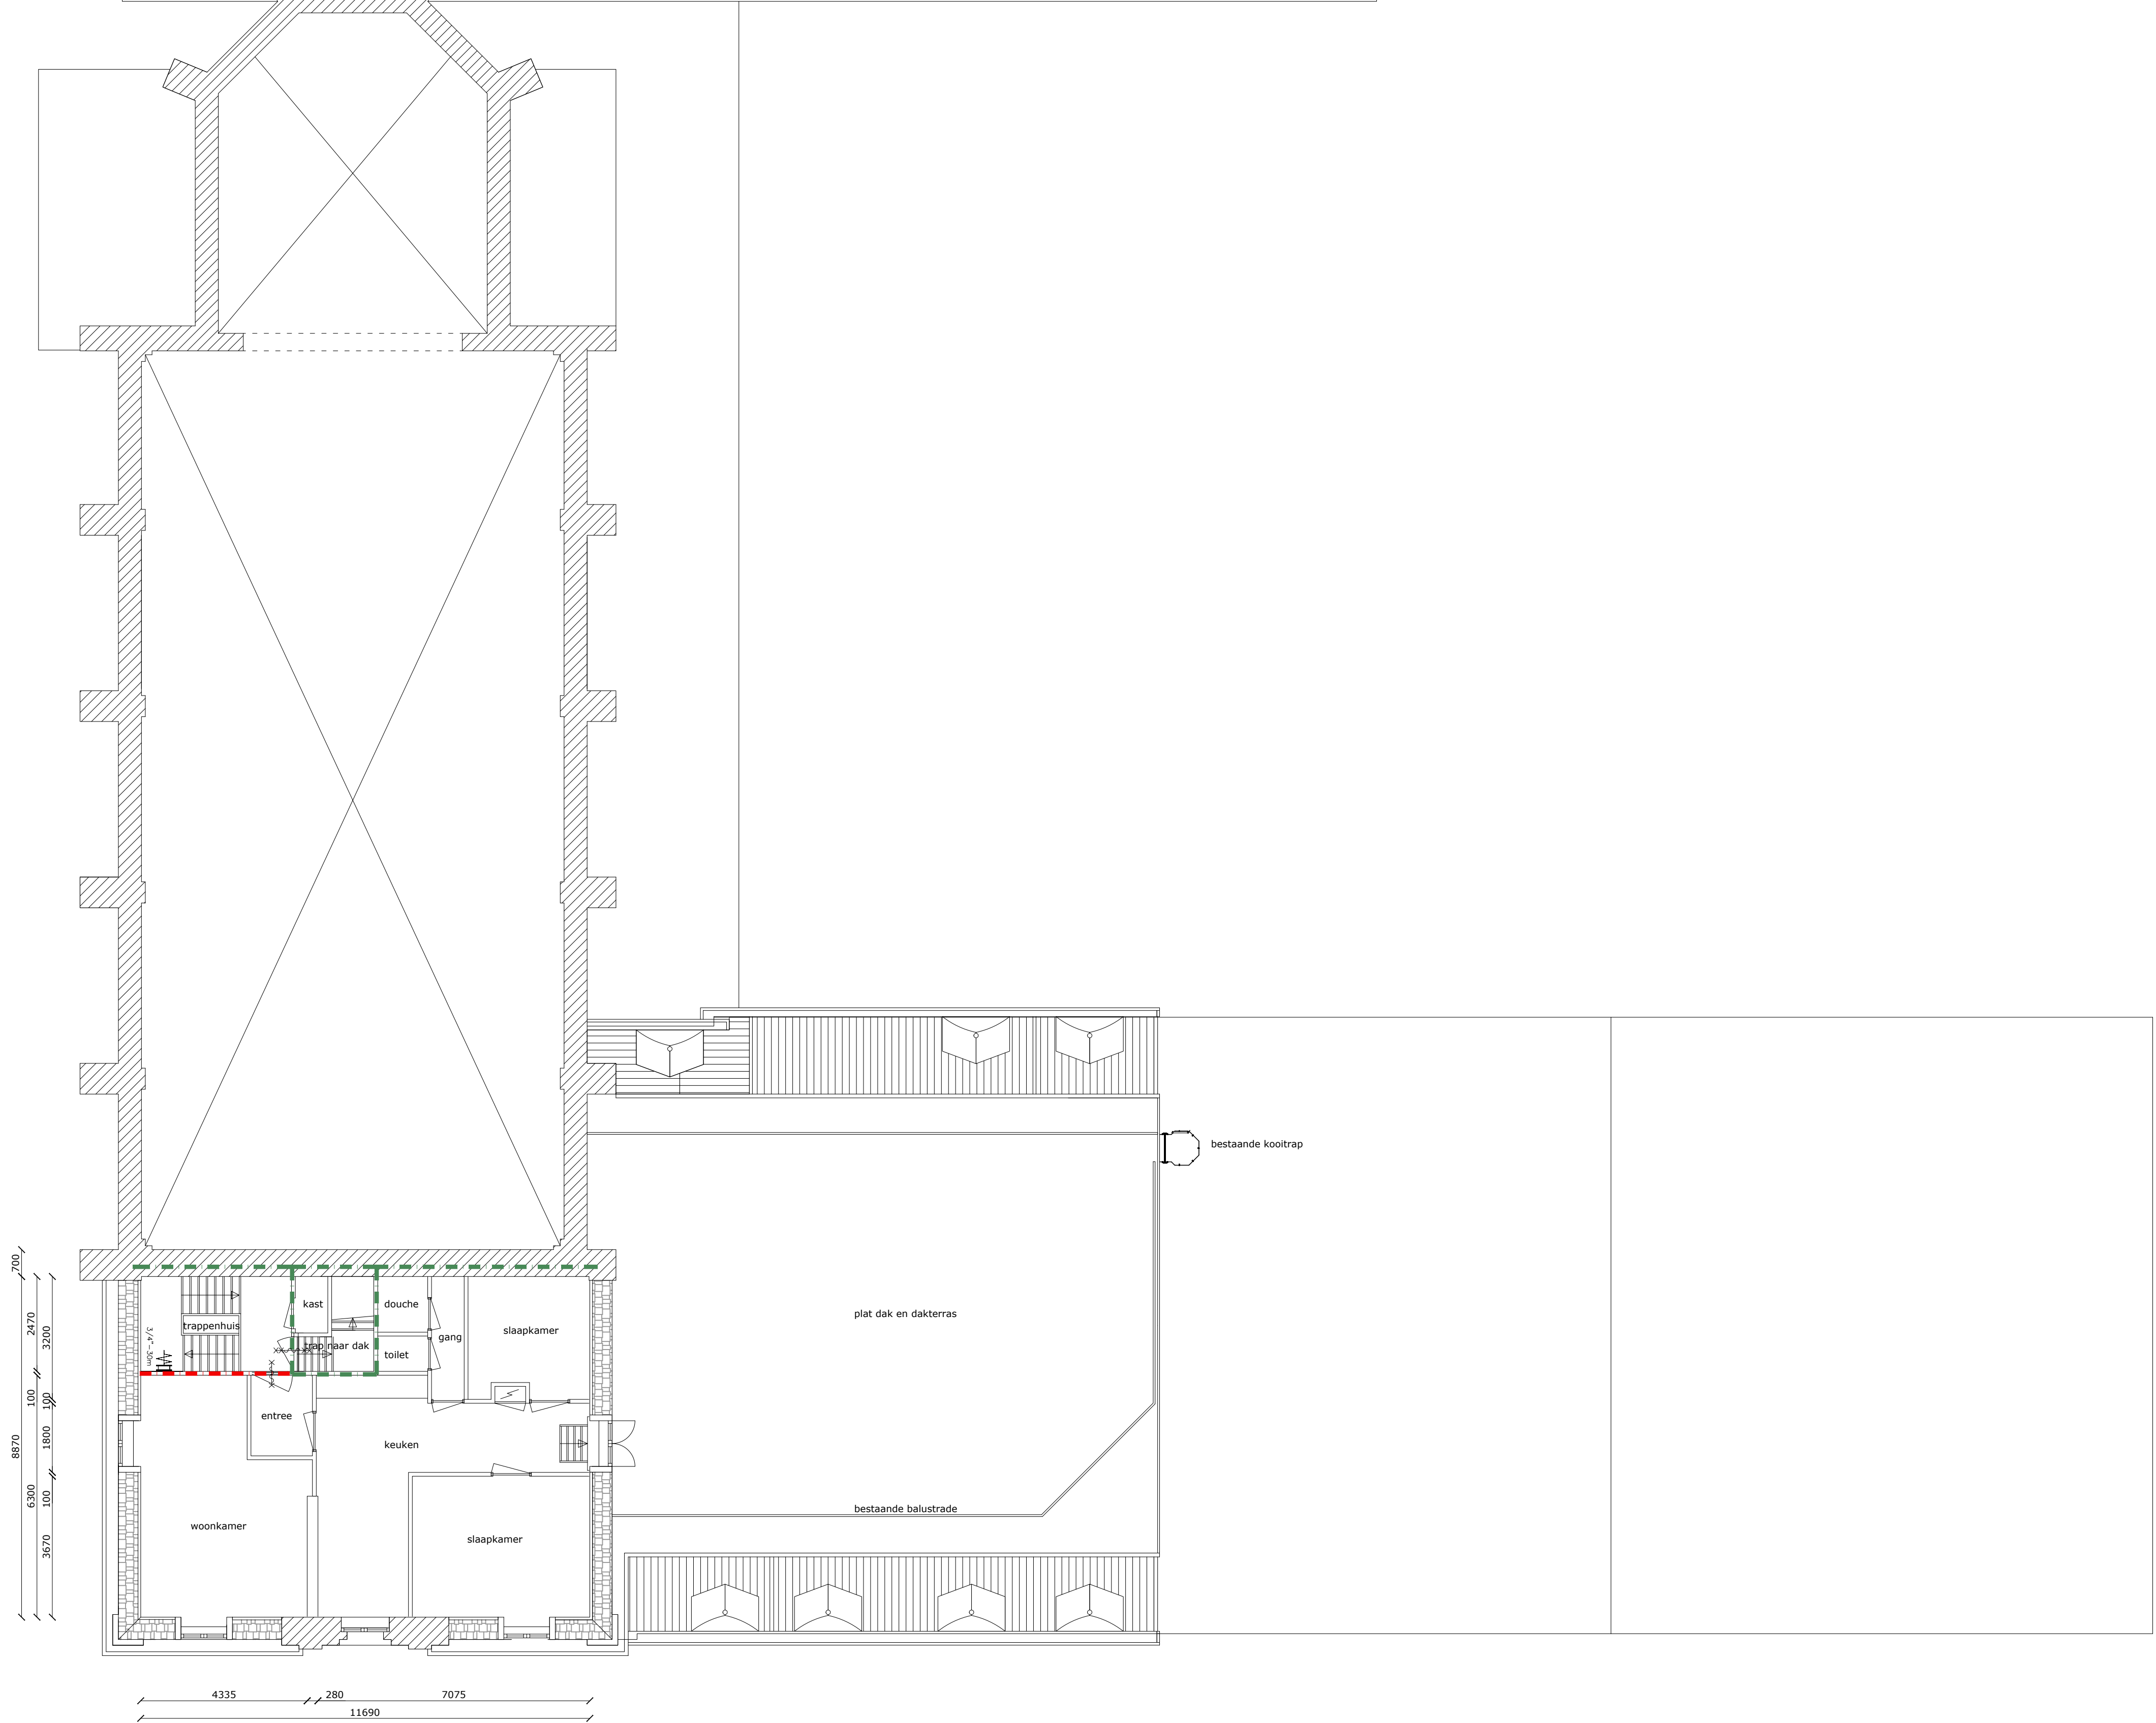


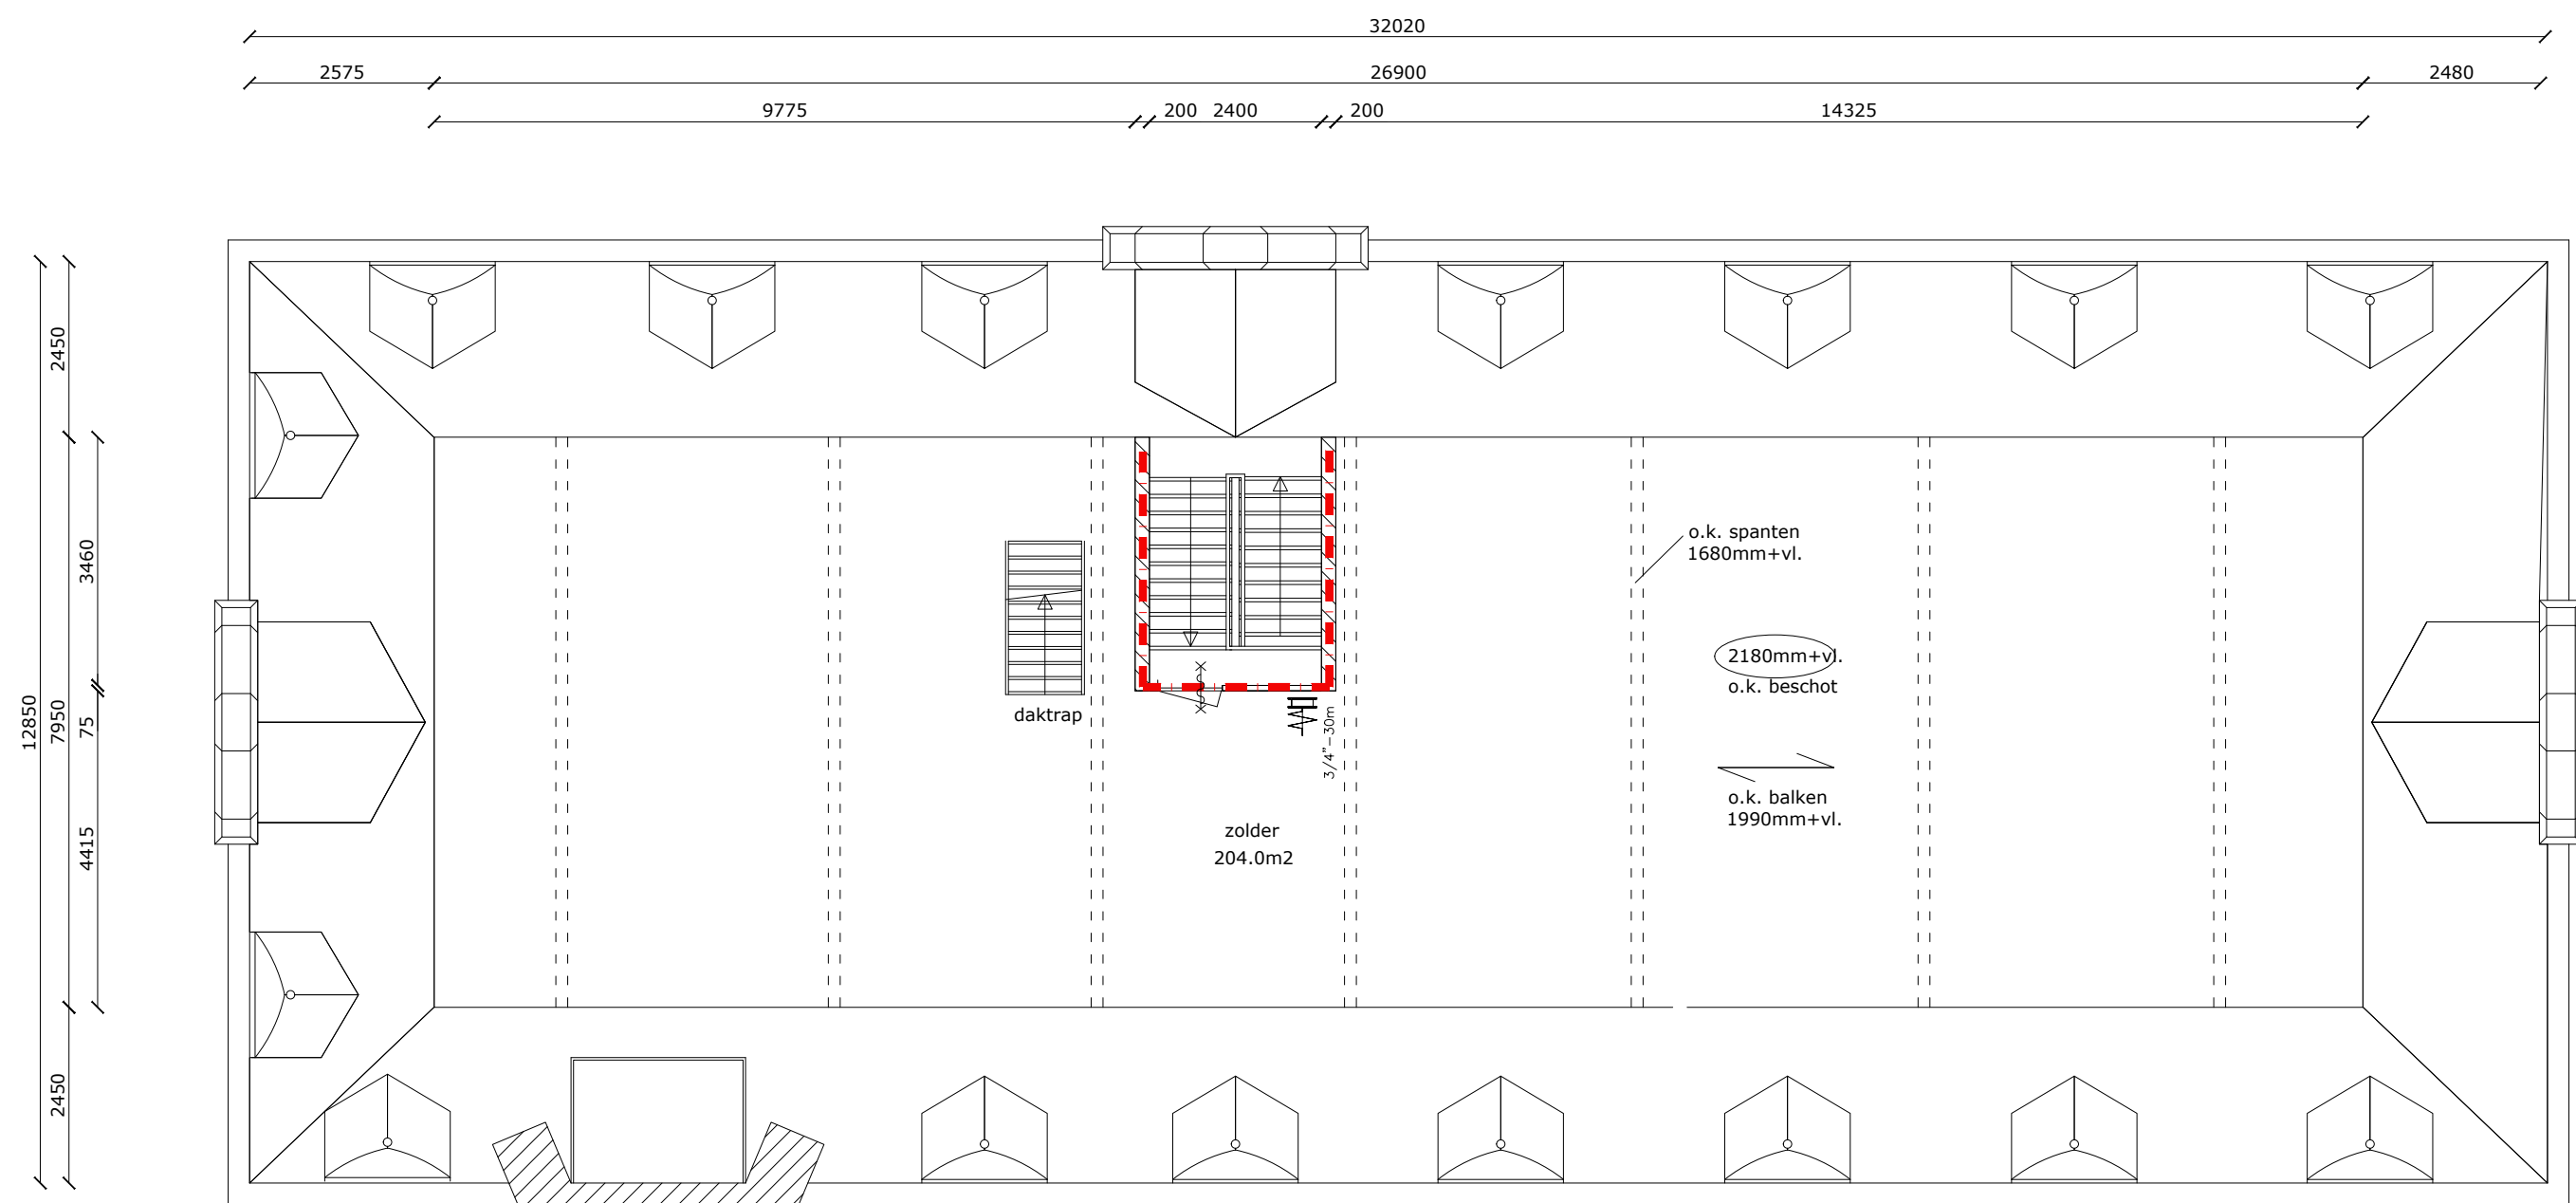

RENVOOI BESTAAND

- bestaand steenachtig
- compartment WBDO 30min.
- compartment WBDO 60min.
- zelfsluitende deur
- brandslanghaspel 30m
- bestaande aanduiding vluchtrichting
- bestaande aanduiding nooduitgang
- deur zonder sleutel van binnenuit te openen
- noodverlichting
- plafondhoogte t.o.v. vloer
- b.k. afgewerkte vloer t.o.v. Peil