



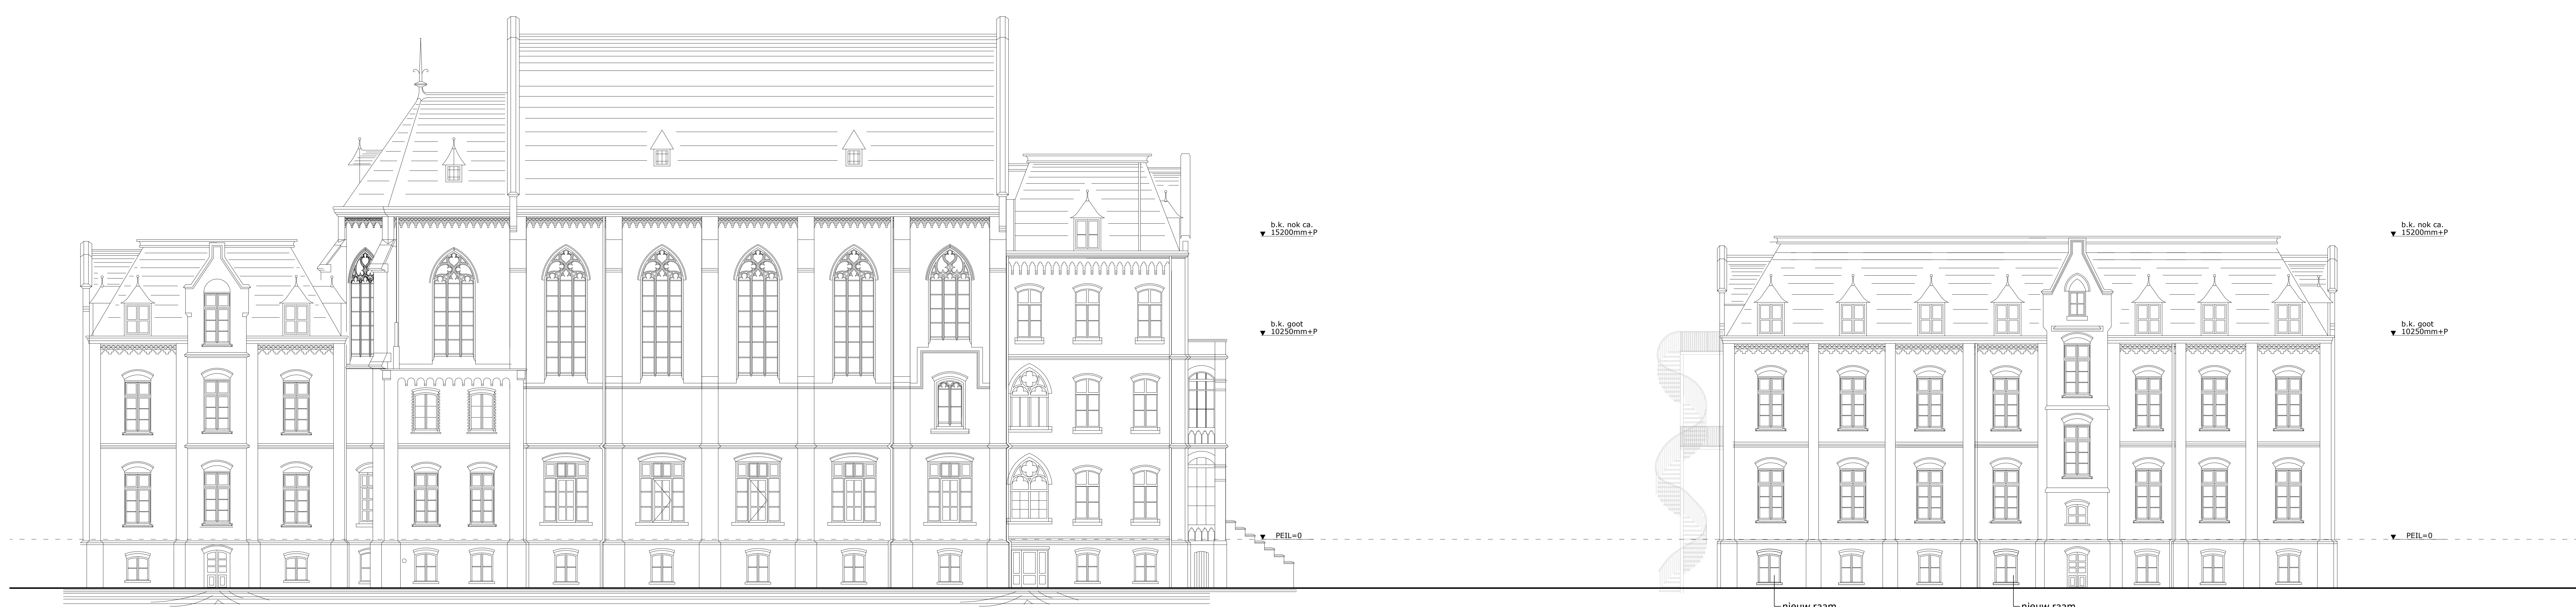

WESTGEVEL NIEUWE SITUATIE




ZUIDGEVEL NIEUWE SITUATIE
HOOFDENTREE

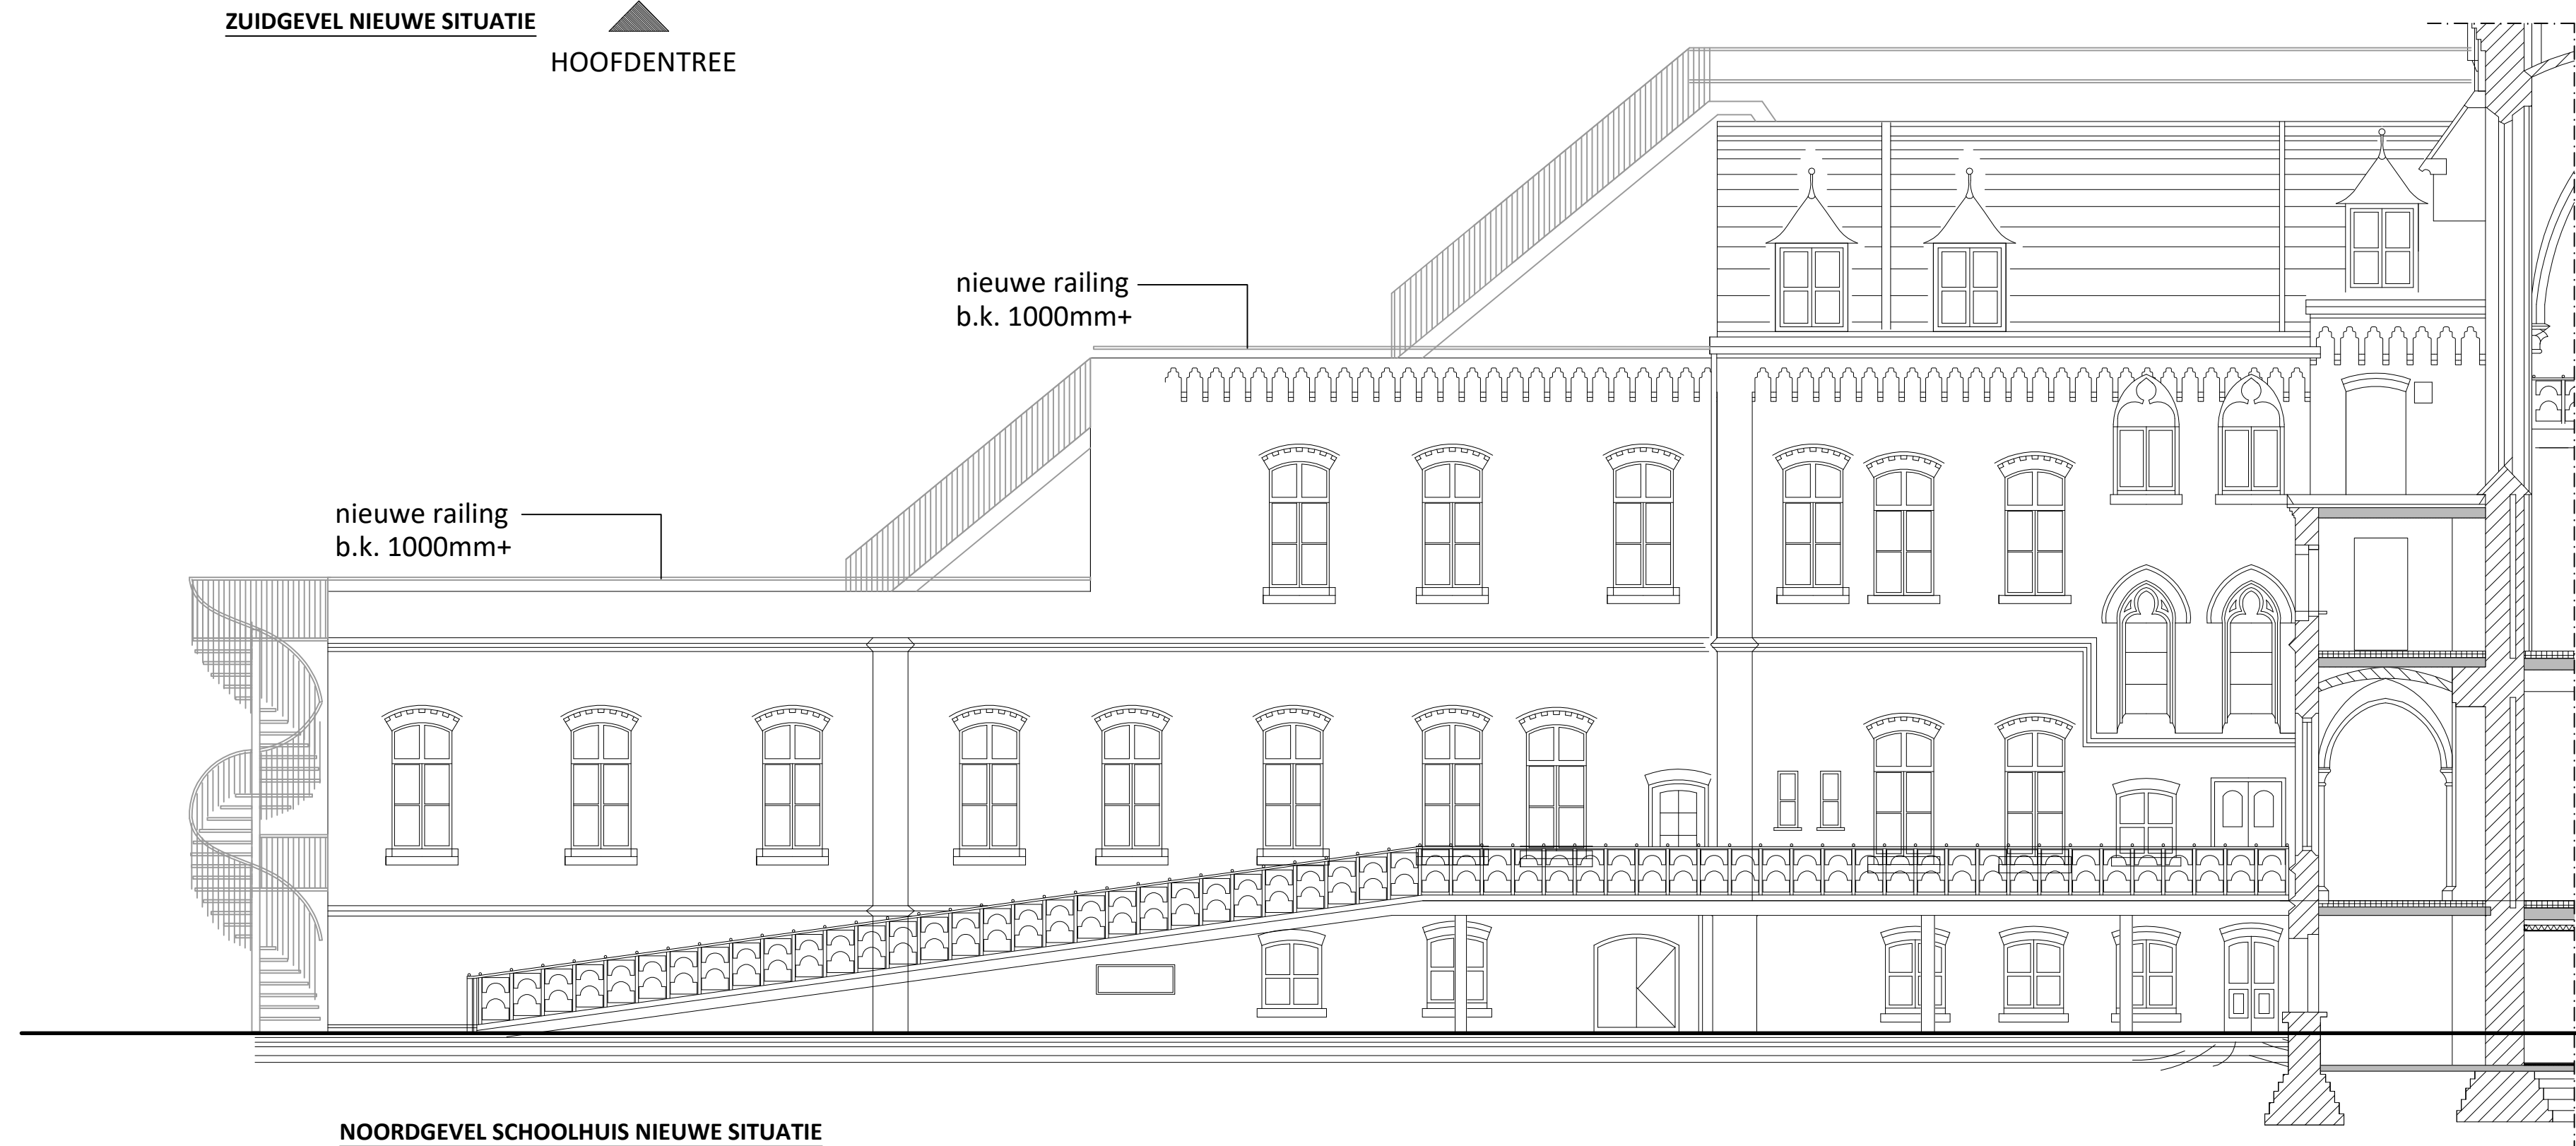

NOORDGEVEL SCHOOLHUIS NIEUWE SITUATIE

NOORDGEVEL ZUSTERHUIS NIEUWE SITUATIE

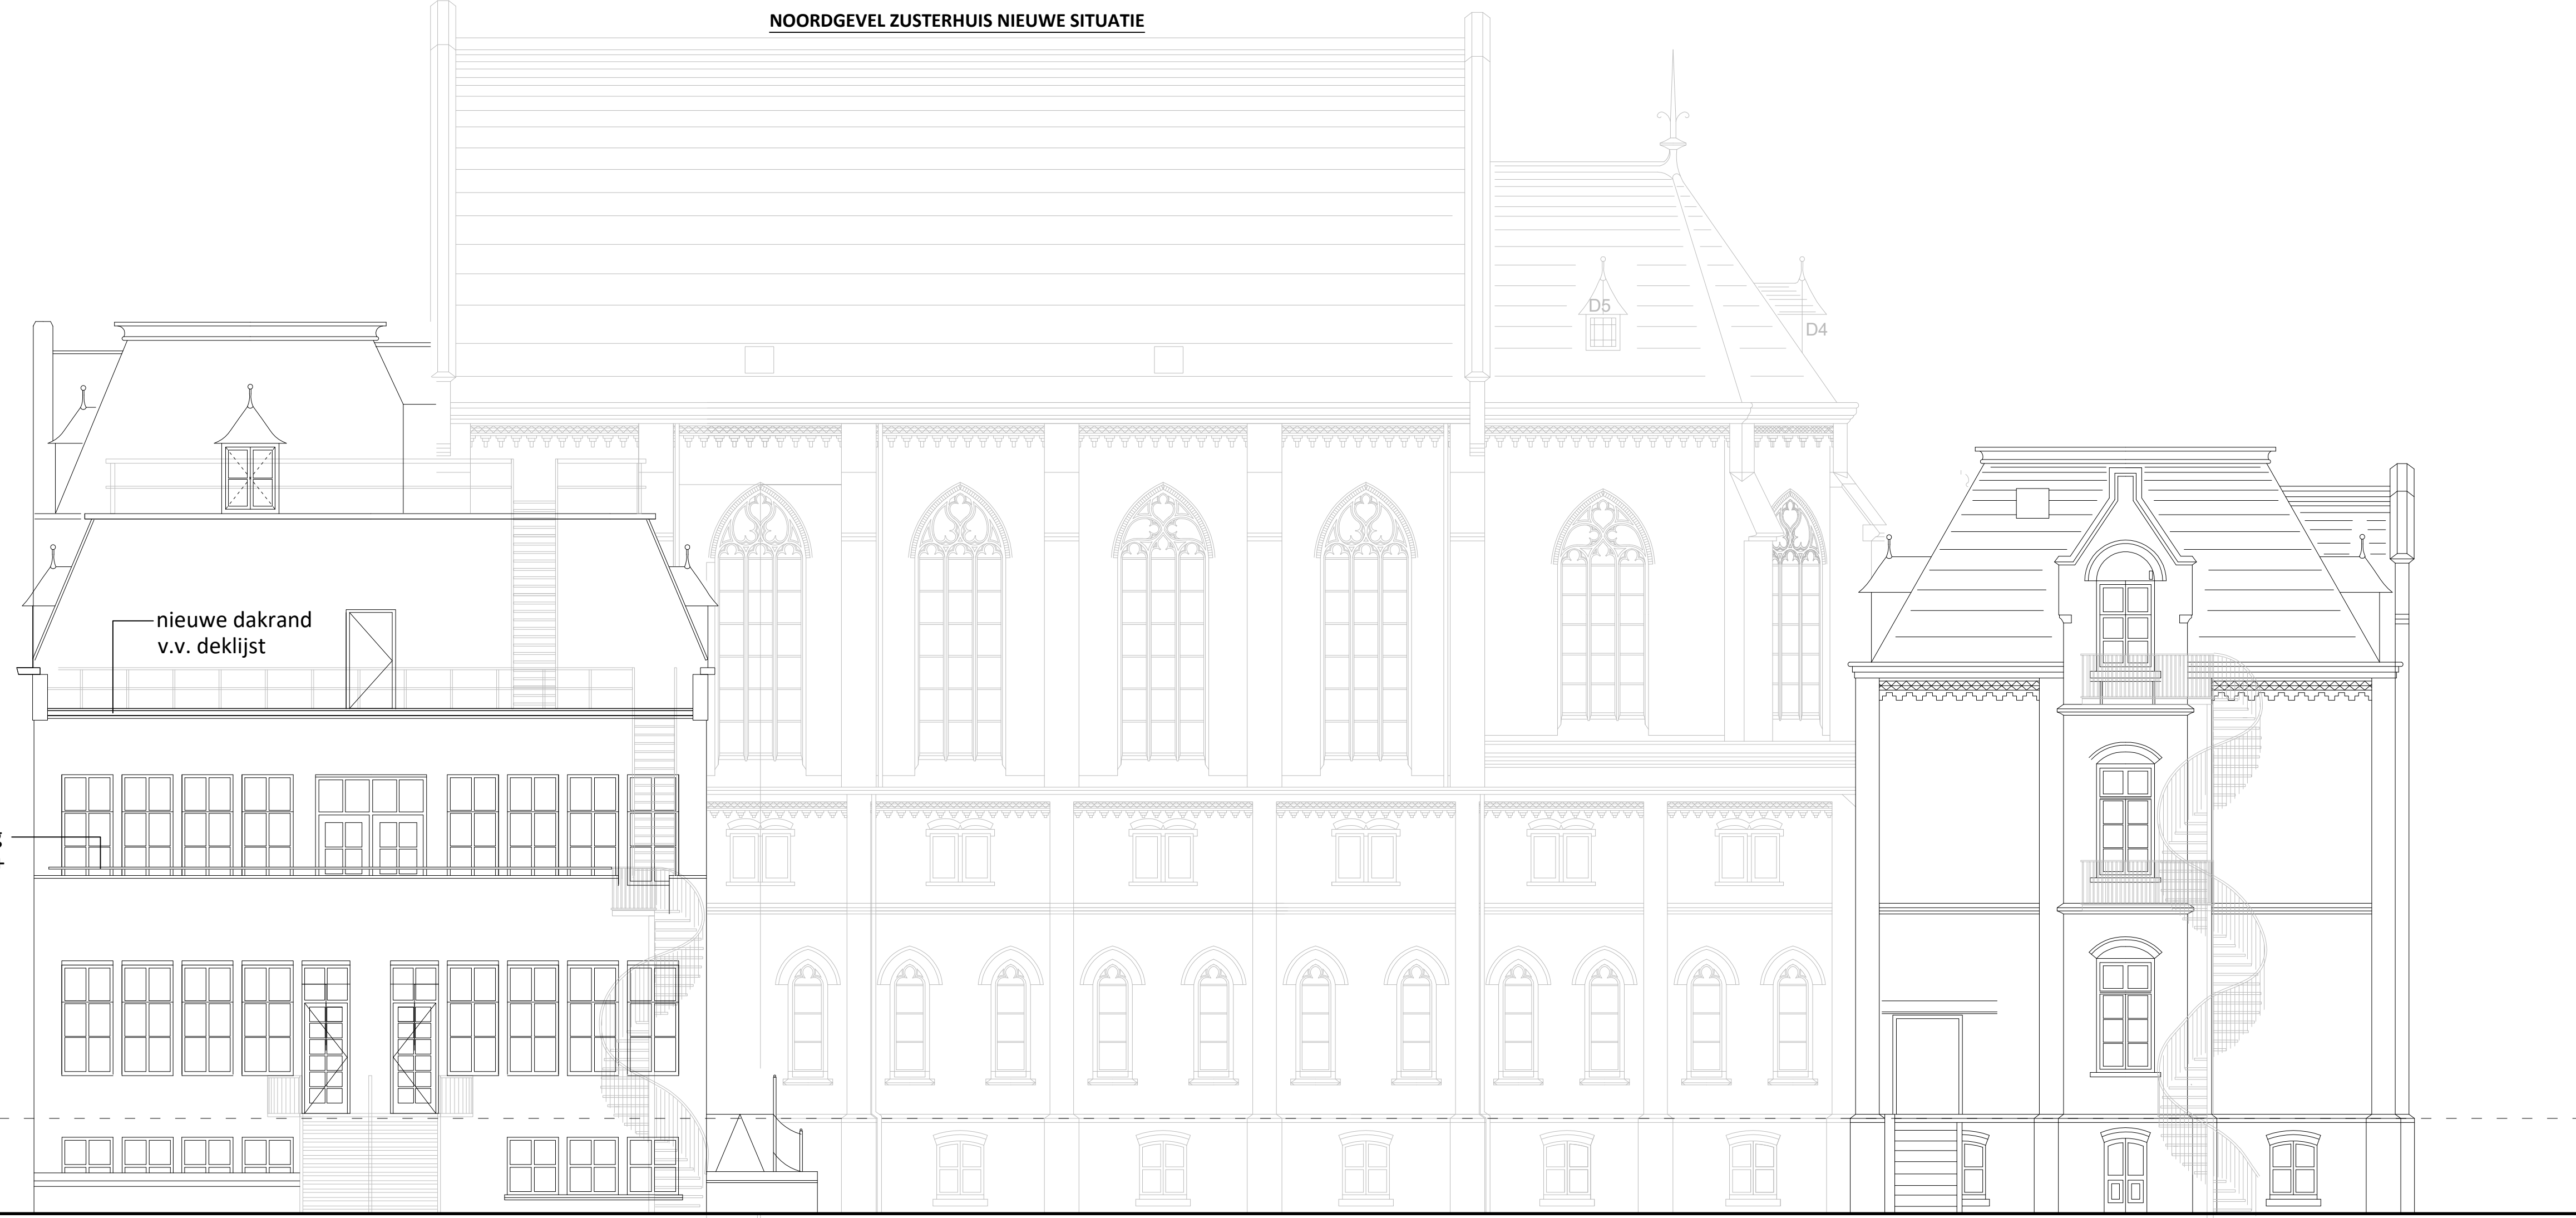

OOSTGEVEL NIEUWE SITUATIE



nieuw raam-
kozijn cf. bestaand

ZUIDGEVEL ZUSTERHUIS NIEUWE SITUATIE

MATERIALEN EN KLEUREN		
Onderdeel	Materiaal	Kleur
Nieuwe buitenkozijnen	Meranti, geschilderd	cf. bestaand
Nieuwe draaiende delen	Meranti, geschilderd	cf. bestaand
Nieuwe achterstralen	Meranti, geschilderd	cf. bestaand
Nieuwe rellingen	Staal	Donkergrjs
Nieuwe dekljsten	Zink	Grijs

Profielring nieuwe raamkozijnen en draaiende delen uitvoeren overeenkomstig bestaande ramen.

