
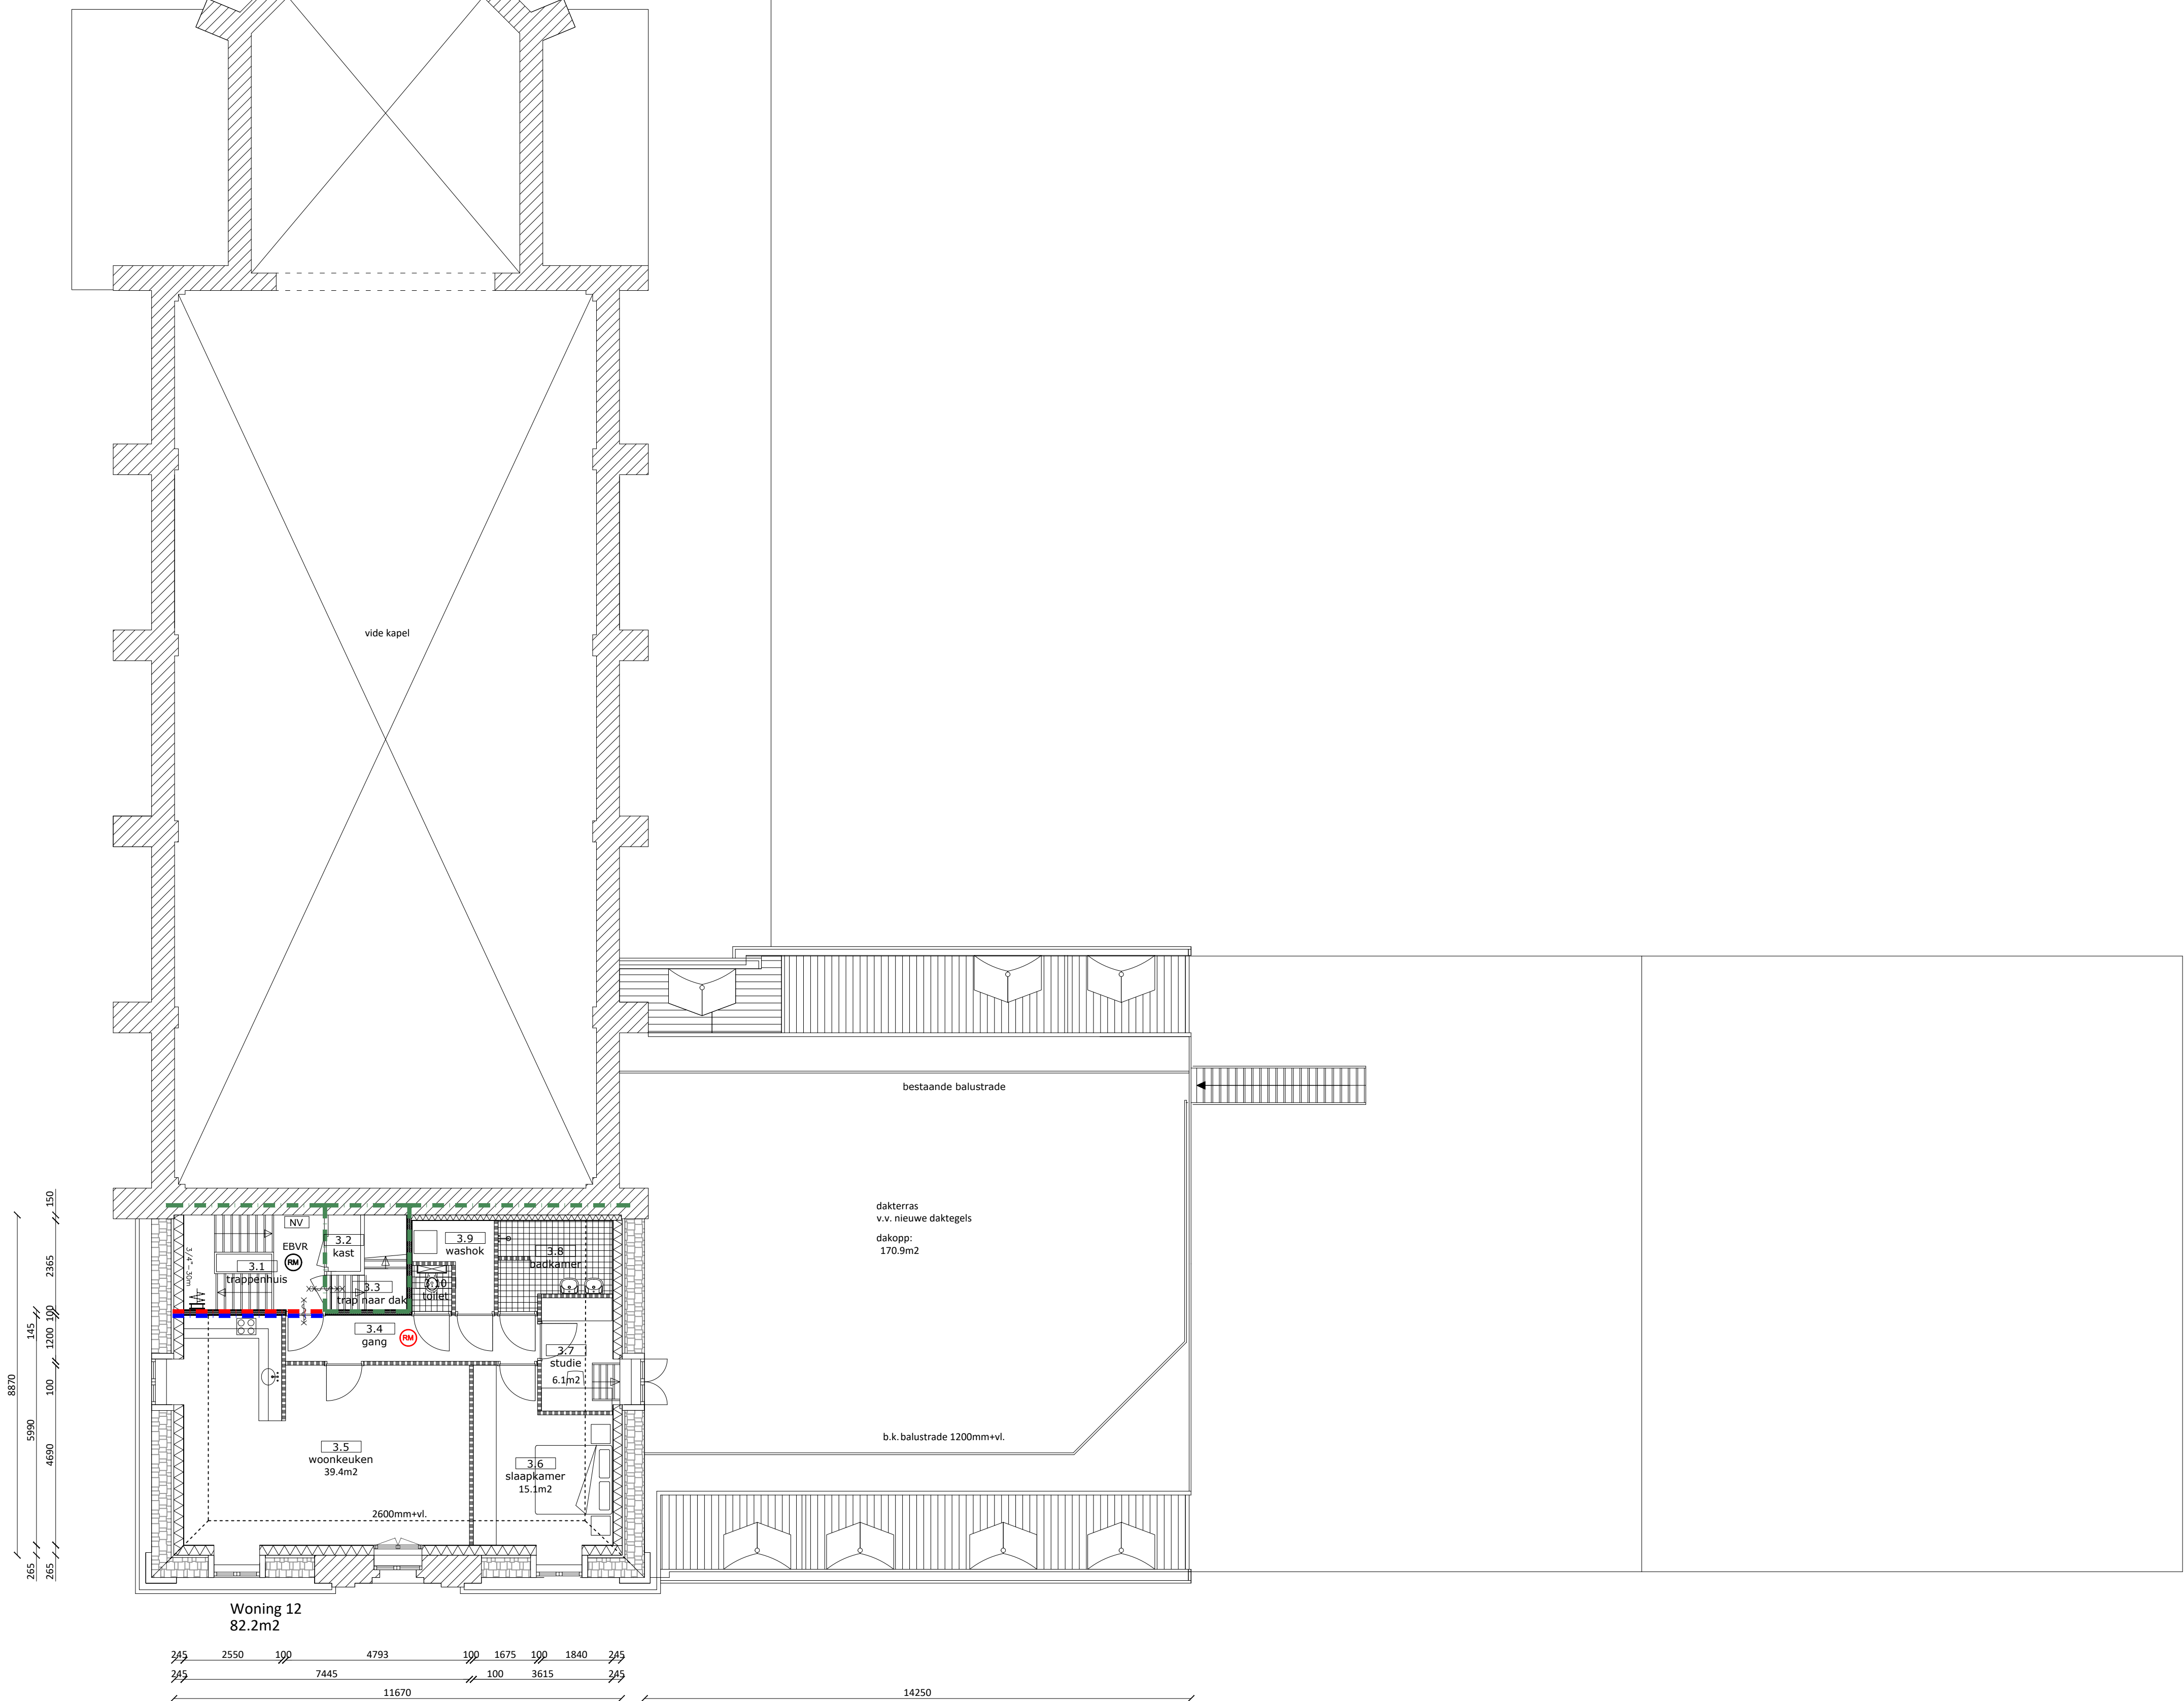


 

	MS GF 205/2.75.75.2.A dik 205mm		brandangshaspel 30m
	MS GF 145/2.45.2.AA dik 145mm		draagbaar blustoelst
	v.z.w. MS GF 88/75.1A minerale wol totaal 130mm dik		brandweergang
	nieuwe lichte scheidingwand		aanduiding vluchtwegrichting
	meterkast		aanduiding nooduitgang
	brandcompartiment WBDBO 60min.		zelfsluitende deur
	subbrandcompartiment WBDBO 30min.		deur zonder sleutel van binnenuit te openen
	rookveernde scheiding op het R200 criterium; dies eis heeft enkel betrekking op nieuw aan te brengen onderdelen.		paniekbelle
	EBVR		noodverlichting
	340p		mechanische ventilatie afvoer
	extra beschermde vluchtroute		rookmelders in de woningen cf. NEN2535
	af de ruimte aangegeven		overige rookmelders cf. NEN 2535
	b.k. afgekeurde vloer t.o.v. P.ei		
	200mm x 100		

DE VOLGENDE BRANDBEVEILIGINGSINSTALLATIES ZIJN NOODZAKELIJK:

- BRANDDEINSLAATJALIES, ZOALS OPGEKOMEN IN TABEL 1 VAN DEZE RICHTLIJNEN. BINNEN EEN BRANDCOMPEXISMETE GELDIT HET NIVEAU DAT WERKT UIT OP DE EERSTESTRUKTUURFUNCTIES.
- ONTRUIMINGSALARMINSTALLATIE, LUID ALARM TYPE 3 (UITGAANDE VAN MINDER DAN 1.000 PERSONEN GELIJDIG)
- ROOKDETECTORS IN DE WONINGEN COMPLEET NEN 2555
- NOODVERLICHTING IN RIJMTEN VUER, MEER DAN 50 PERSONEN EN DE VLUCHTRUTES UIT DE RIJMTEN
- NOODVERLICHTING IN DE EGTER BESCHERMDE TRAPPENHUISJEN
- VLUCHTROUTEONBELDING IN RIJMTEN VUER MEER DAN 50 PERSONEN EN ALLE VERKEERSROUTEN
- EGTER BESCHERMDE TRAPPENHUISJEN, VOOR DE VERKEERSROUTEN, VOOR DE WONINGJEN, WORDEN DAKEN/SLAAPHUISJEN NUT VERREIST.

24. VERBODEN OMGEVING

• DAKEN WAARVOER GEVLICHT WORDT MINDER DAN 30 MIN. BESTAND ZIJN TEGEN BEWIJZEN.

[illegible]

Ruimte nummers		
Ruimte nr.	Omschrijving civiel	Omschrijving bouwbesluit
3.1	Trappenhuis	Verkeersruimte
3.2	Kast	Bergruimte
3.3	Trap naar dak	Verkeersruimte
3.4	Gang	Verkeersruimte
3.5	Woonkeuken	Verkeersruimte
3.6	Slaapkamer	Verkeersruimte
3.7	Stude	Verkeersruimte
3.8	Badkamer	Badruimte
3.9	Washok	Bergruimte (vochtig)
3.10	Toilet	Toilet ruimte
3.11	Trappenhuis	Verkeersruimte
3.12	Zolder	Bergruimte

projectnummer:	datum:	wijz. datum:	project:	
1309	13-10-2022	e: 18-04-2023	Transformatie landgoed Roepaen te Ottersum	
bladnummer:	schaal:	b:	fase:	onderwerp:
21-110	1:100	c:	ov:	Derde verdieping/zolder nieuwe situatie

