


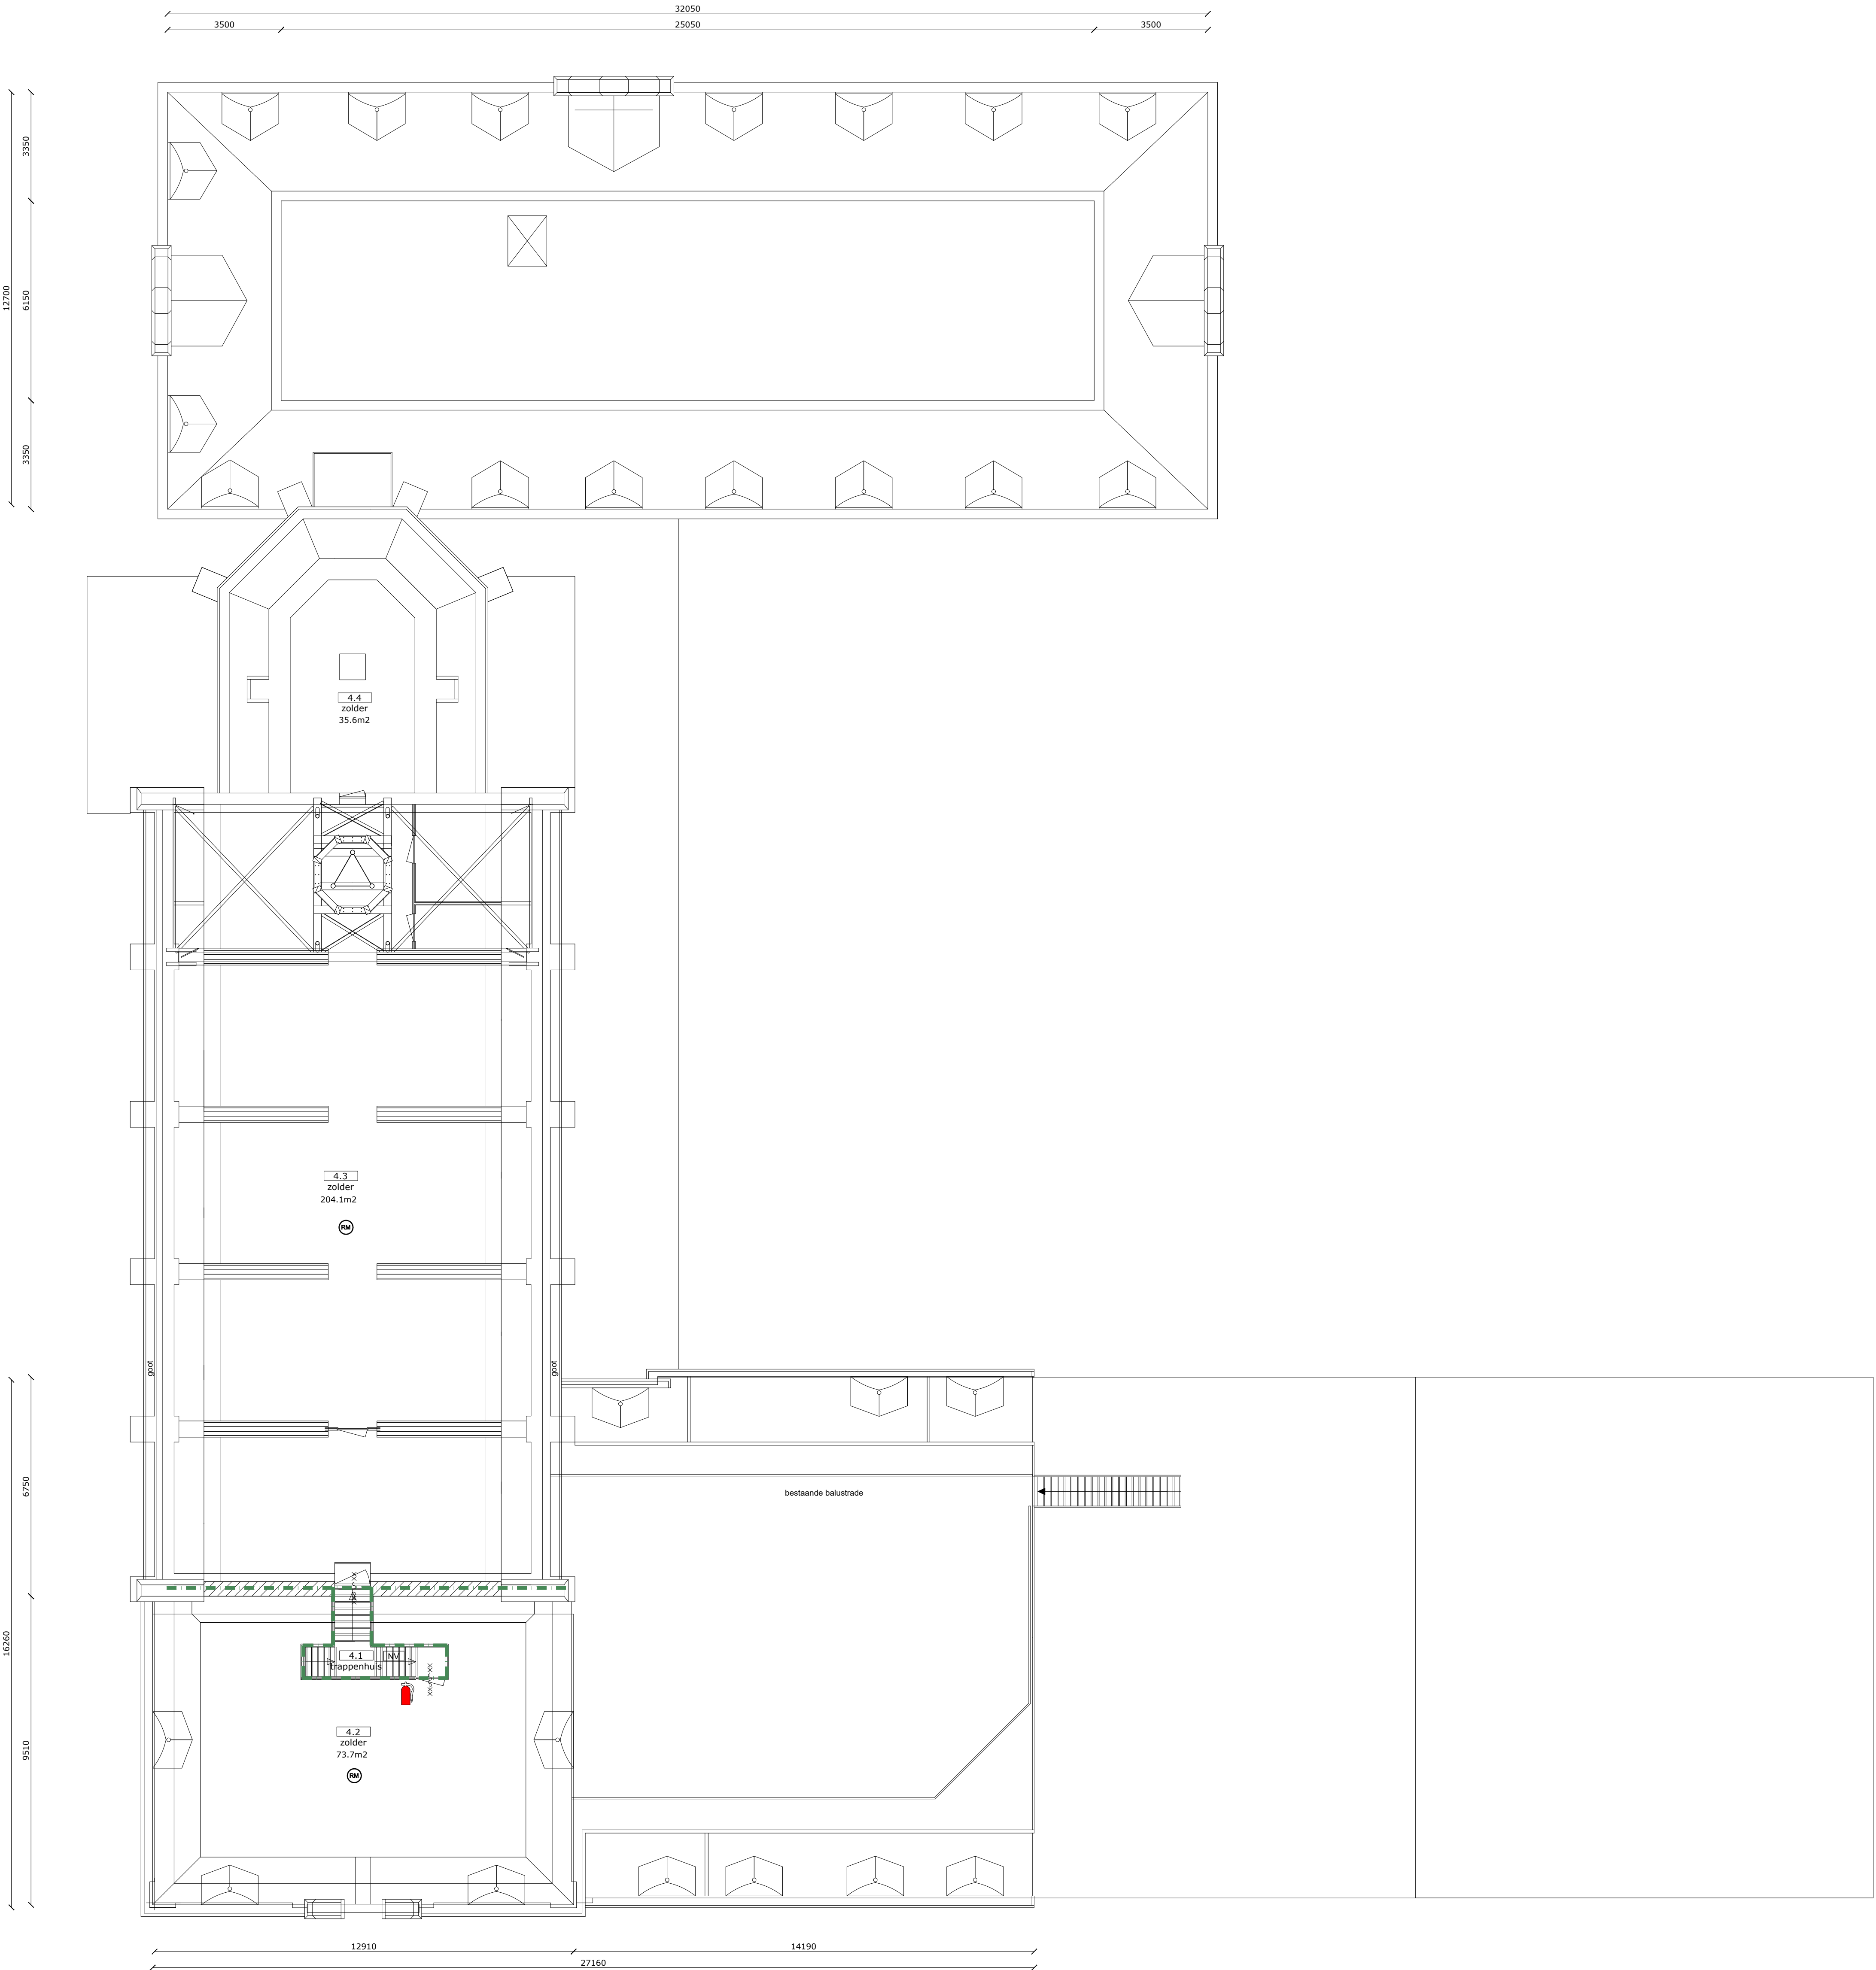

RENVOOI

	MS GF 205/2.75.75.2.A dik 205mm		brandstanghaspel 30m
	MS GF 145/2.45.45.2.AA dik 145mm		draagbaar blustoestel
	v.z.w. MS GF 88/75.1.A minerale wol totaal 130mm dik		brandweeringang
	nieuwe lichte scheidingswand		aanduiding vluchtwegrichting
	meterkast		aanduiding nooduitgang
	brandcompartiment WDBO 60min.		zelfsluitende deur
	subbrandcompartiment WDBO 30min.		deur zonder sleutel van binnenuit te openen
	rookwerende scheiding op het R200 criterium; deze eis heeft enkel betrekking op nieuw aan te brengen onderdelen.		paniekbeslag
	EBVR op die ruimte aangewezen		noodverlichting
	340p aantal personen		mechanische ventilatie afvoer
	b.k. afgewerkte vloer t.o.v. Peil		rookmelders in de woningen cf. NEN2555
			overige rookmelders cf. NEN 2535

ALGEMEEN BRANDBEVEILIGINGSINSTALLATIES

- DE VOLGENDE BRANDBEVEILIGINGSINSTALLATIES ZIJN NOODZAKELIJK:
- BRANDMELDINSTALLATIE, ZOALS OPGENOMEN IN TABEL 1 VAN DEZE NOTITIE. BINNEN EEN BRANDCOMPARTIMENT GELDT HET 'ZWAAKSTE' NIVEAU DAT VOLGT UIT DE VERSCHILLENDE GEBRUIKSFUNCTIES.
 - ONTRUIMINGSALARMINSTALLATIE, LUID ALARM TYPE B (UITGAANDE VAN MINDER DAN 1.000 PERSONEN GELDTIJDIG AANWEZIG, ANDERS TYPE A).
 - ROOKMELDERS IN DE WONINGEN CONFORM NEN 2555.
 - NOODOVERLICHTING IN RUIMTEN VOOR MEER DAN 75 PERSONEN EN DE VLUCHTROUTES UIT DIE RUIMTEN.
 - NOODOVERLICHTING IN DE EXTRA BESCHERMEDE TRAPPENHUIZEN.
 - VLUCHTROUTEAANDUIDING IN RUIMTEN VOOR MEER DAN 50 PERSONEN EN IN ALLE VERKEERSRUIMTEN.
 - BRANDSLANGHASPELS, ZODANIG DAT EEN VOLLEDIGE DERKING BESTAAT. VOOR DE WOONFUNCTIE WORDEN BRANDSLANGHASPELS NIET VEREIST.
 - 24 UURS BEWAKING AANWEZIG.
 - DAKEN WAAROVER GEVLICHT WORDT MOETEN 30 MIN. BESTAND ZIJN TEGEN BEZWIKEN.

ALGEMENE OVERIGE UITGANGSPUNTEN

- VOOR UITVOERING, MATEN IN HET WERK CONTROLLEREN.
- BETREFFENDE DE BESTAANDE BEBOUWING: ALLE GENDENDE MAATVOERING, PEILMATEN EN OPPERVLAKTES ZIJN CIRCA.
- VOOR UITVOERING DRAAGCONSTRUCTIE ZIE OPGAVE DOOR CONSTRUCTEUR.
- BESTAANDE INSTALLATIES ZIJN INDICATIEF MIERGEGEVEN.
- VOOR UITVOERING NIEUWE INSTALLATIES ZIE OPGAVE DOOR INSTALLATEUR.
- NIEUWE VERKLIJFSRUIMTEN SOUTERAIN TE VOORZIEN VAN DROGE ZWEEVENDE DEKVELOEREN.
- BESTAANDE DAKKAPPELEN VOORZIEN VAN HR++ ISOLATIEGLAS EN ZIWWANGEN NA-ISOLEREN.
- NIEUWE BEWEGENDE DELEN GEVELOPENINGEN UITVOEREN CF. POLITIE KEURMERK VEILIG WONEN (PKWV).
- THERMISCHE EISEN CF. BOUWBESLUIT.
- NIEUWE VOORZETWANDEN R_c=4,7MPKw
- NIEUWE ACHTERZETRAMEN Ugen, -WAARDE MAX. 2,20 W/M²K TOTALE KOZIJNCONSTRUCTIE INCLUSIEF VULLING
- DAKKAPPELEN NA-ISOLEREN CF. Ugem, -WAARDE MAX. 2,20 W/M²K TOTALE KOZIJNCONSTRUCTIE INCLUSIEF VULLING

Ruimte nummers		
Ruimte nr.	Omschrijving civiel	Omschrijving bouwbesluit
4.1	Trappenhuis	Verkeersruimte
4.2	Zolder	Bergruimte
4.3	Zolder	Bergruimte
4.4	Opslag	Bergruimte

projectnummer:	datum:	wijz. datum:	project:
1309	13-10-2022	18-04-2023	Transformatie landgoed Roepaen te Ottersum
bladnummer:	schaal:	b:	base: onderwerp:
21-111	1:100	cc:	OV Vierde verdieping/dak nieuwe situatie

