


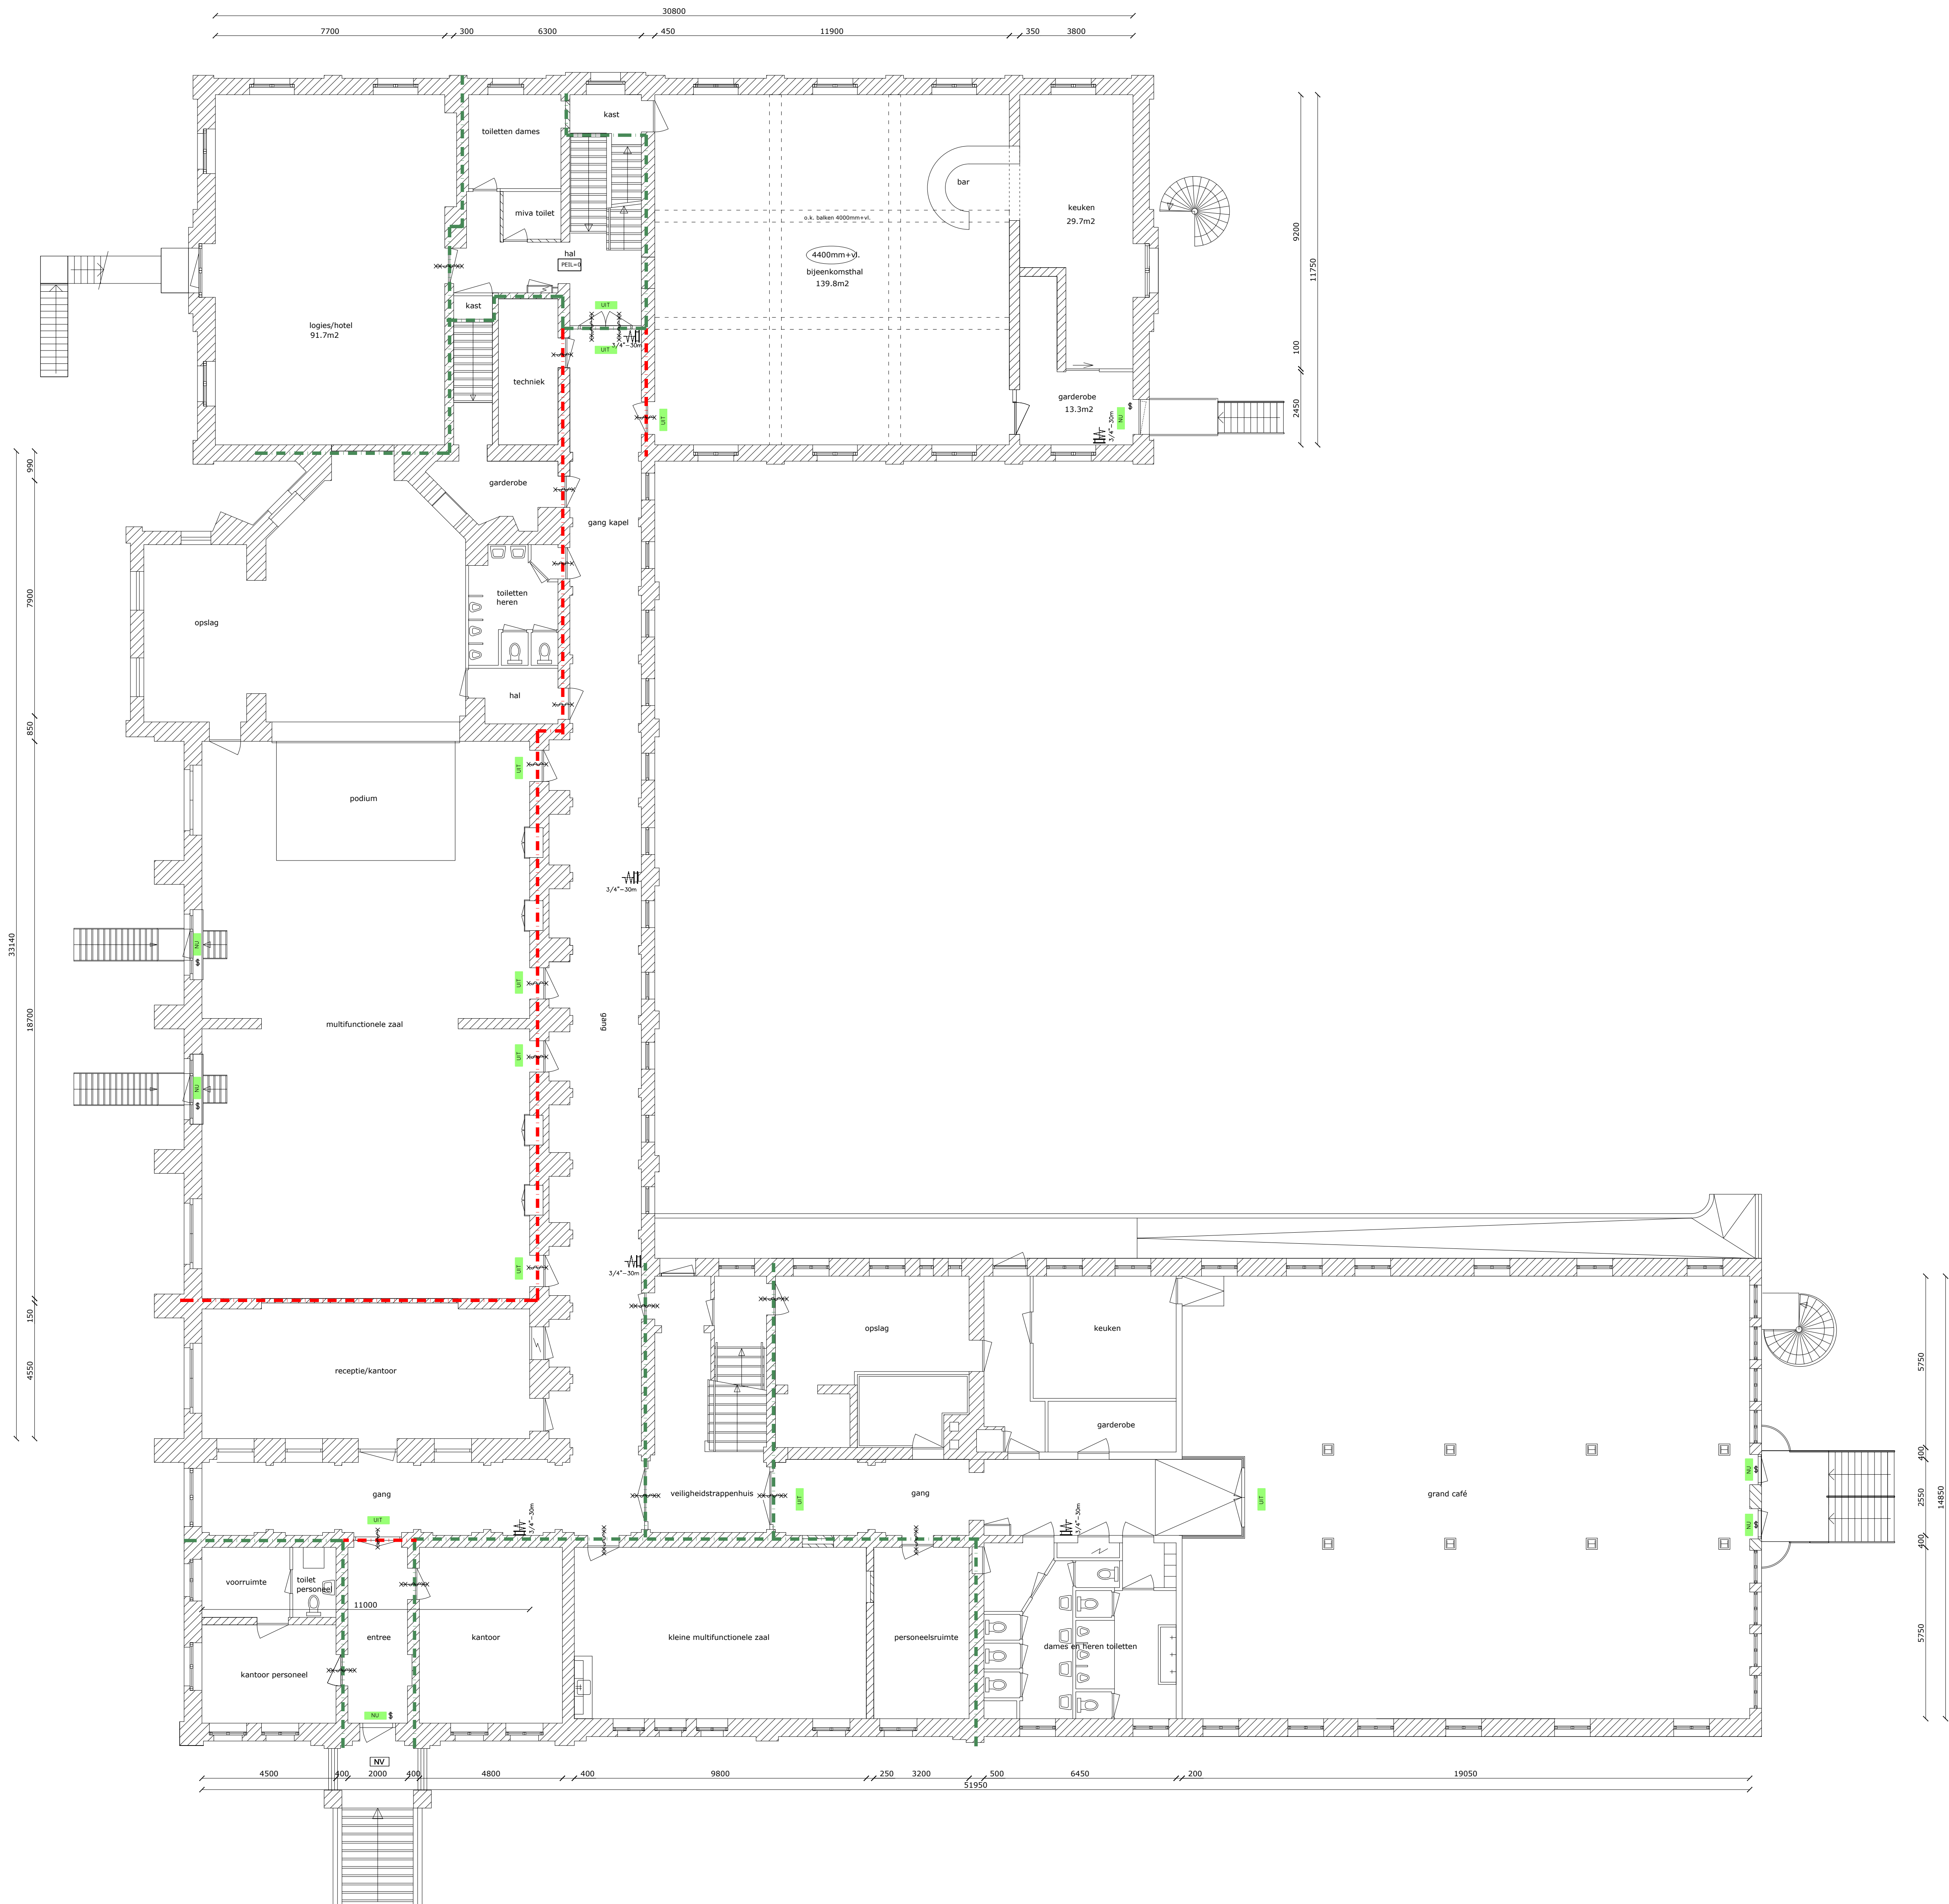

RENVOOI BESTAAND

- bestaand steenachtig
- rookcompartment WBCBO 30min.
- brandcompartment WBCBO 60min.
- zelfsluitende deur
- brandsanghaspel 30m
- bestaande aanduiding vluchtrichting
- bestaande aanduiding nooduitgang
- deur zonder sleutel van binnenuit te openen noodverlichting
- plafondhoogte t.o.v. vloer
- b.k. afgewerkte vloer t.o.v. Peil

Wijz. 08-05-2023: diversen

projectnummer:	datum:	wijz. datum:	project:
1309	13-10-2022	08-05-2023	Transformatie landgoed Roepaen te Ottersum
bladnummer:	schaal:	blz:	base: onderwerp:
21-101	1:100	OV	Begane grond bestaande toestand

