


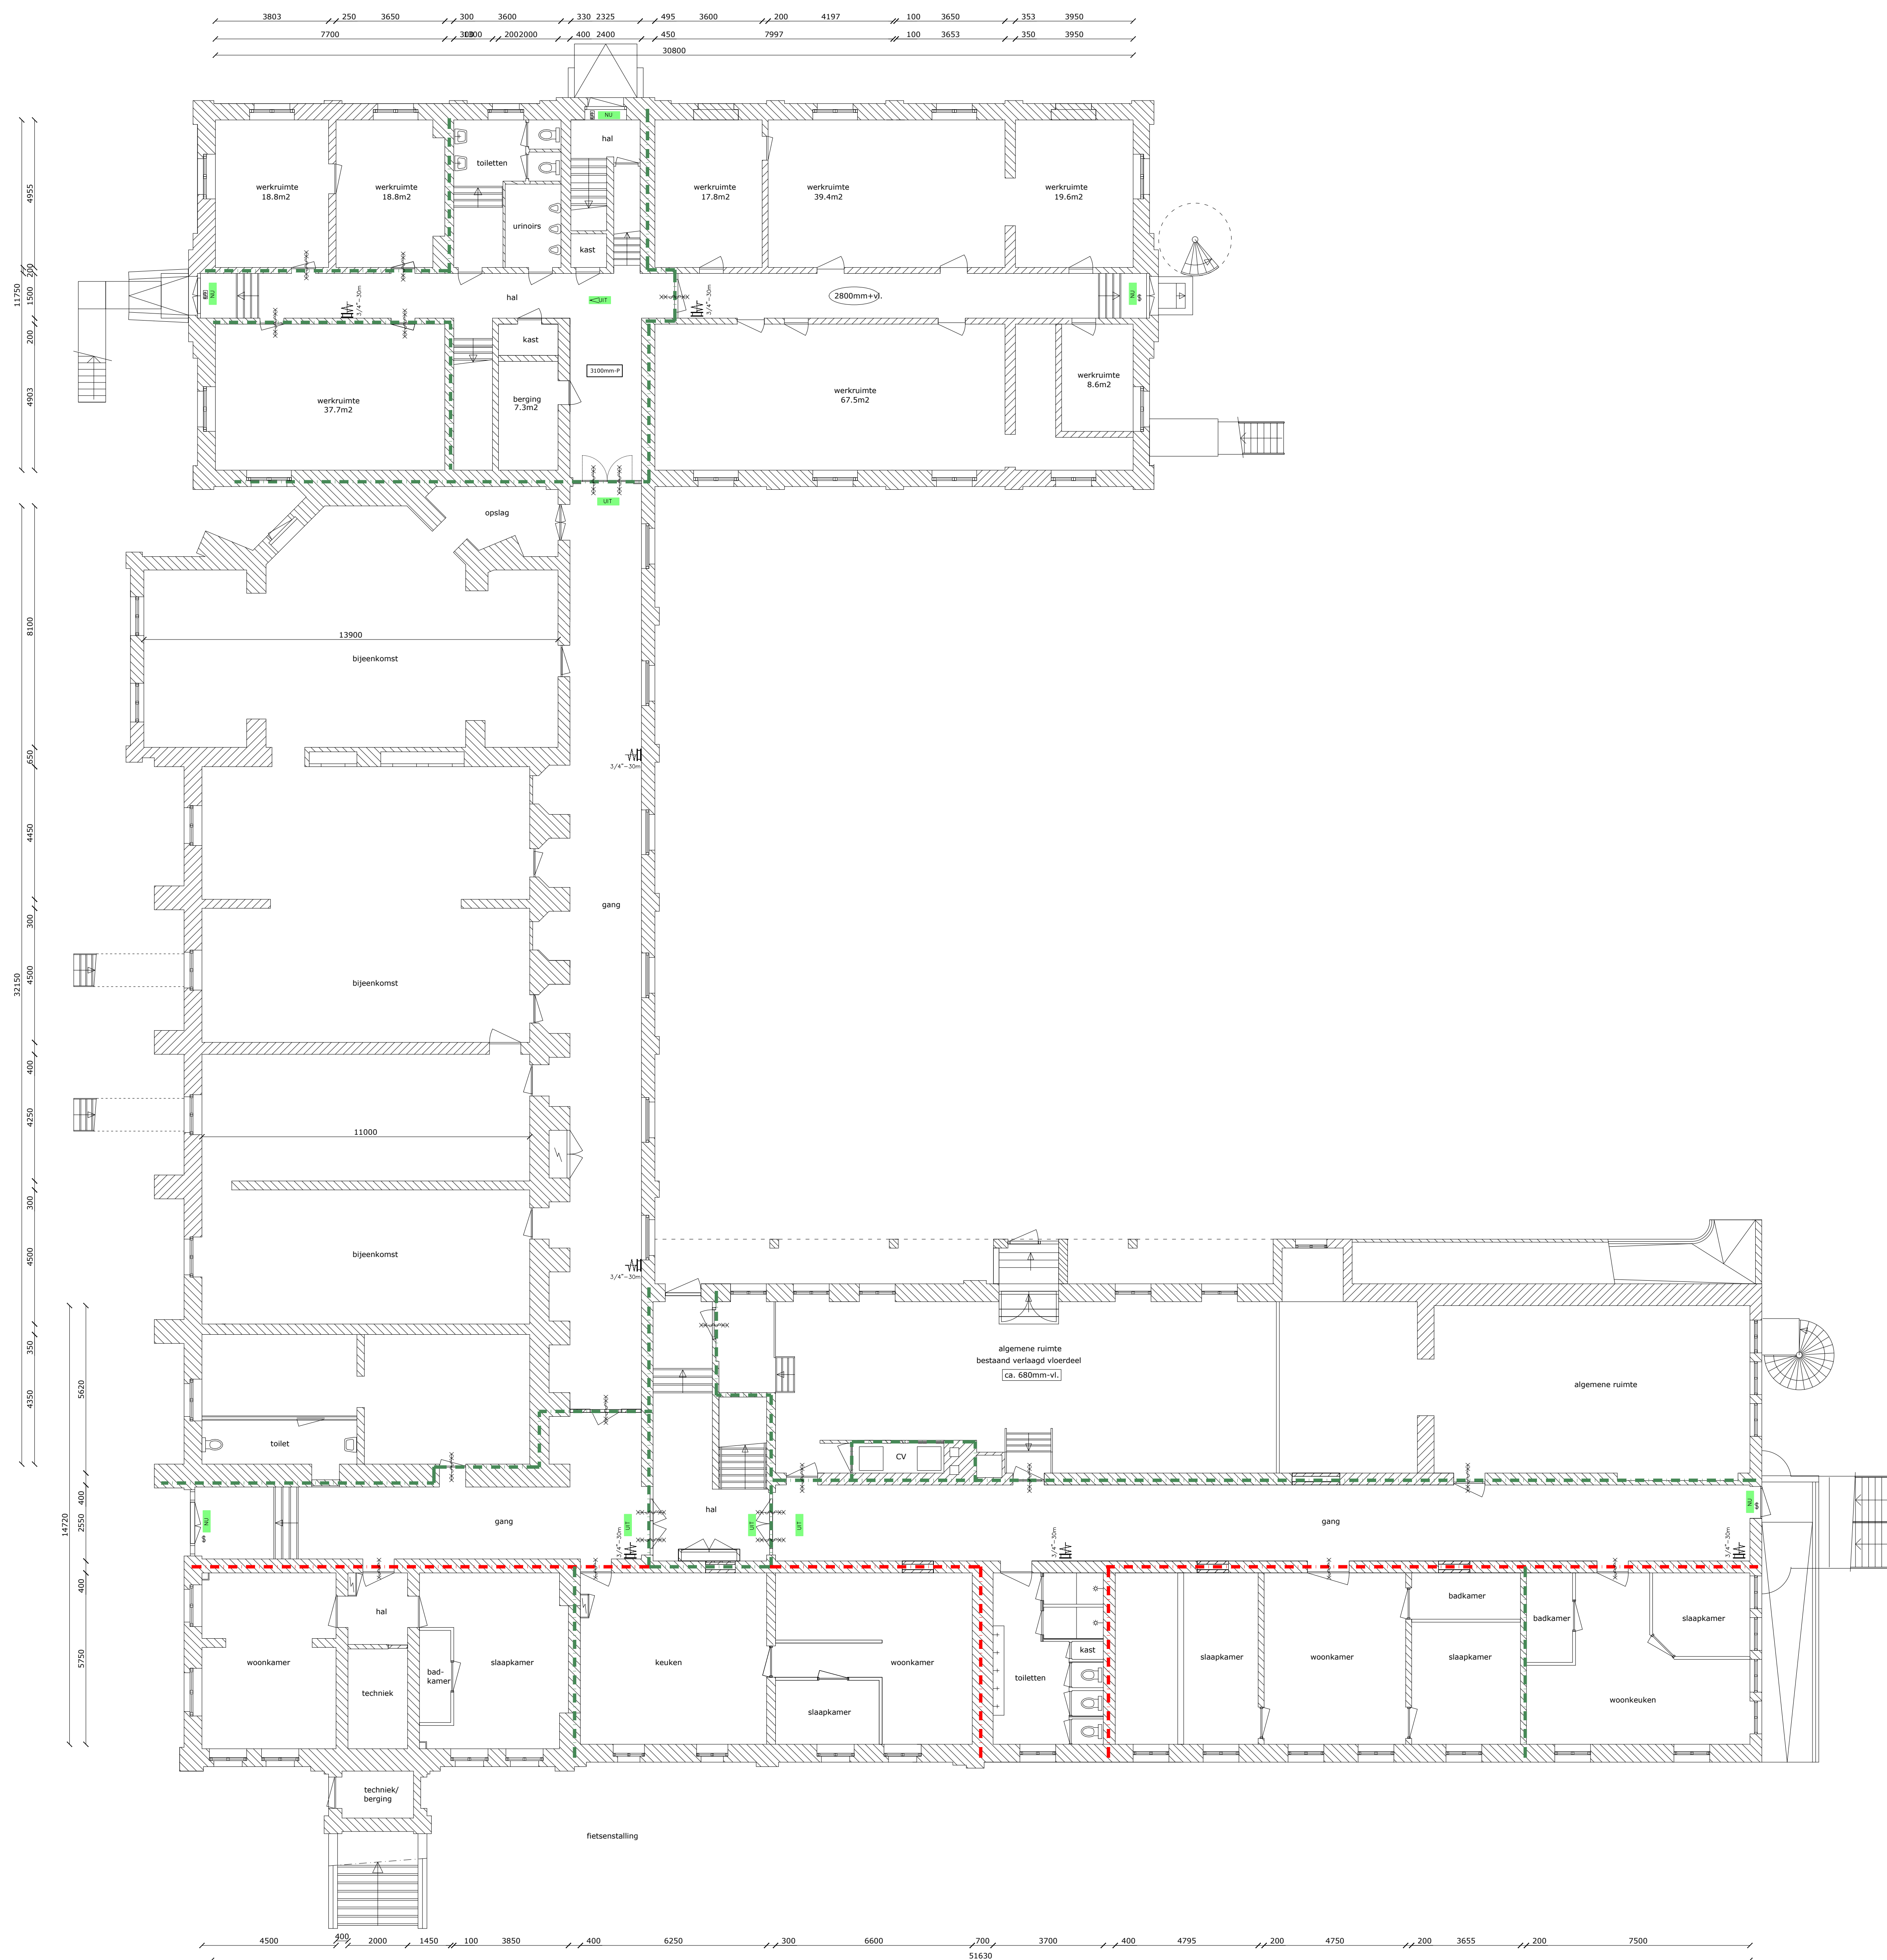

RENVOOI BESTAAND

- | | |
|---|---|
|  | bestaand steenachtig |
|  | rookcompartiment WBOBO 30min. |
|  | brandcompartiment WBOBO 60min |
|  | zelfsluittende deur |
|  | brandslanghassel 30m |
|  | bestaande aanduiding vluchtrichting |
|  | bestaande aanduiding nooduitgang |
|  | deur zonder sleutel van binnenuit te openen |
|  | noodverlichting |
|  | plafondhoogte t.o.v. vloer |
|  | b.k. afgewerkte vloer t.o.v. Peil |

Wijz. 08-05-2023: diversen			
projectnummer:		datum:	
1309		13-10-2022	
		af: 08-05-2023	
bladnummer:		project:	
1:1-100		1:100	
b1:		ov	
c1:		Souterrain bestaande toestand	

