




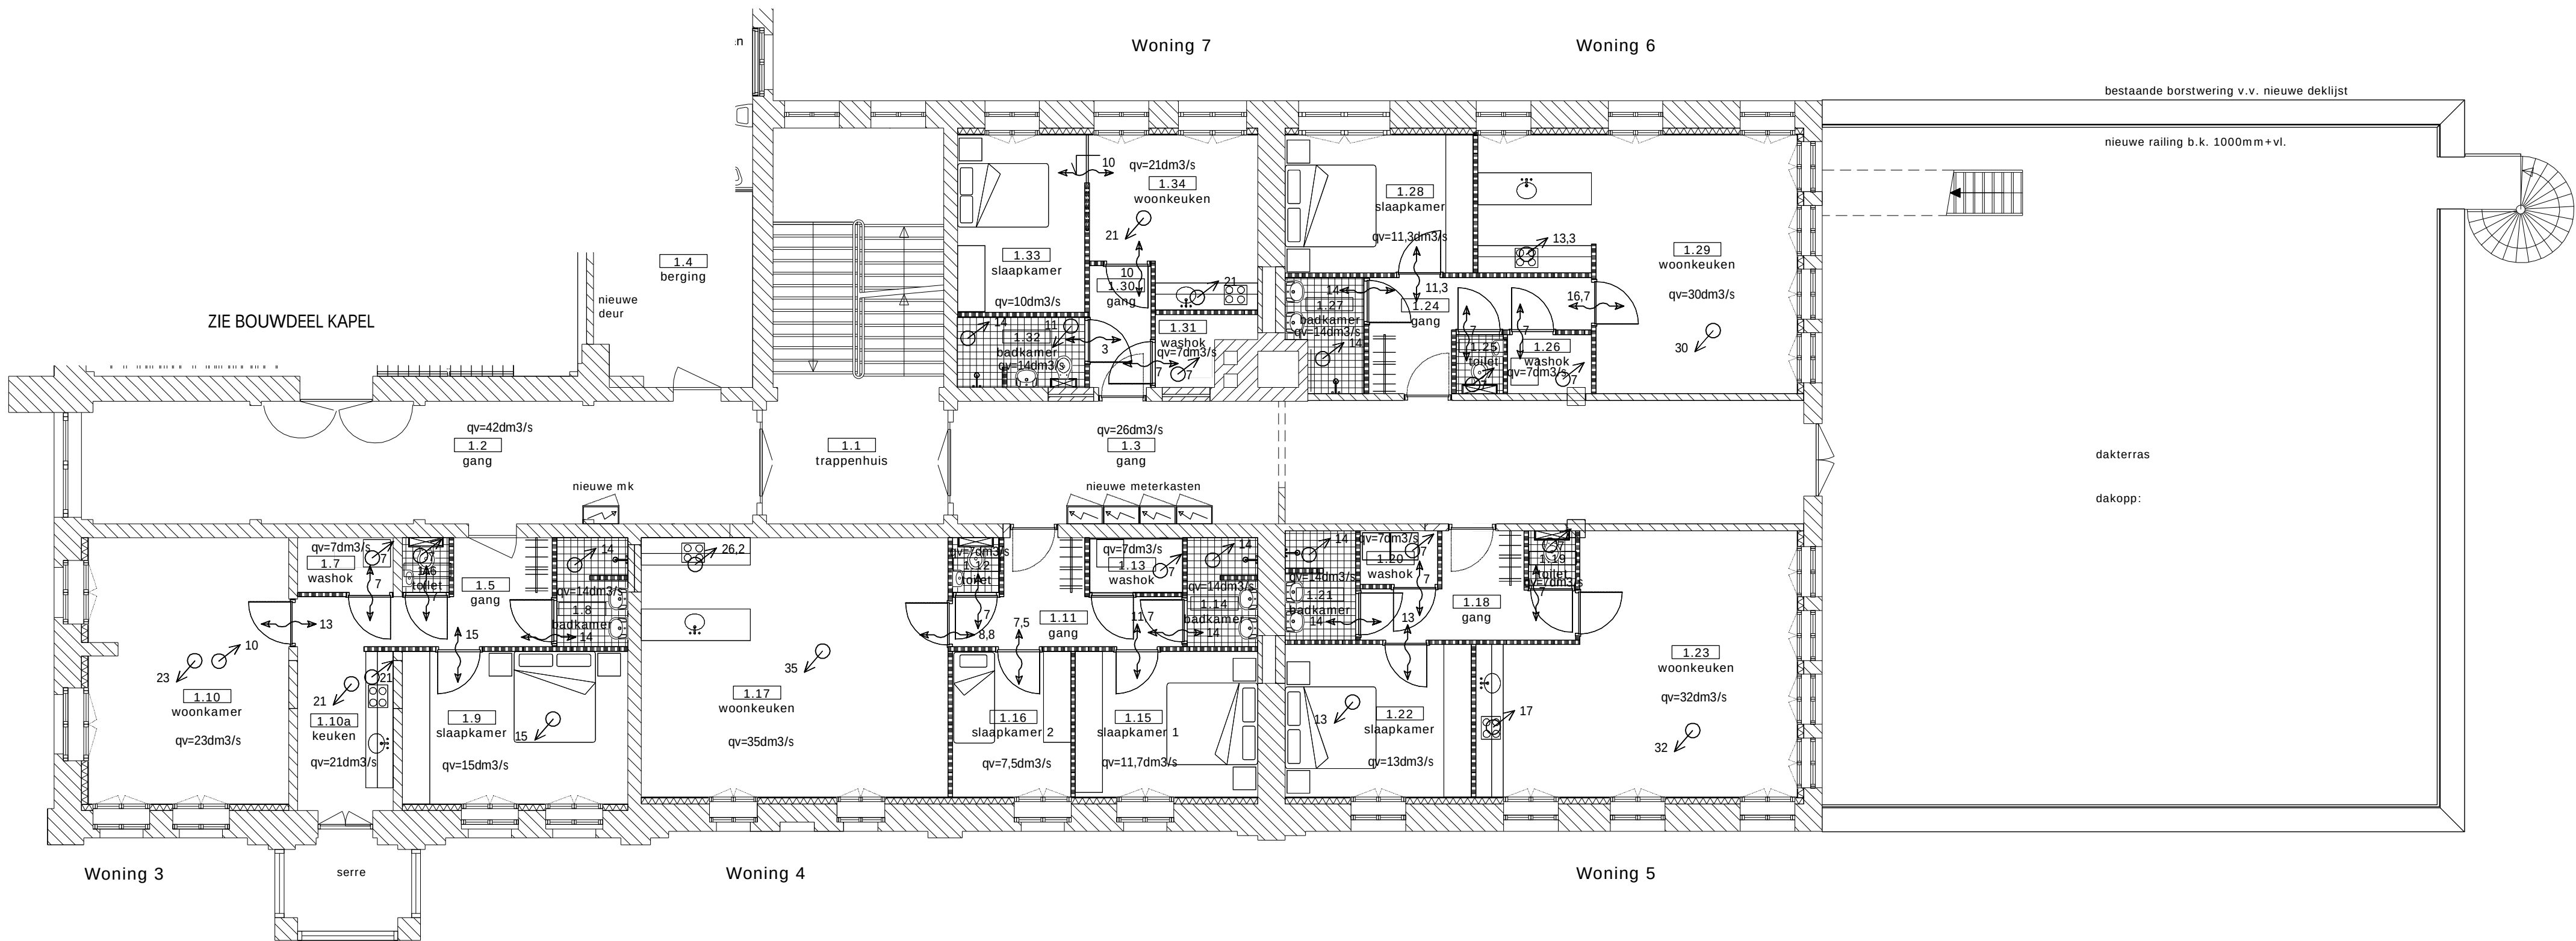

EERSTE VERDIEPING NIEUWE SITUATIE

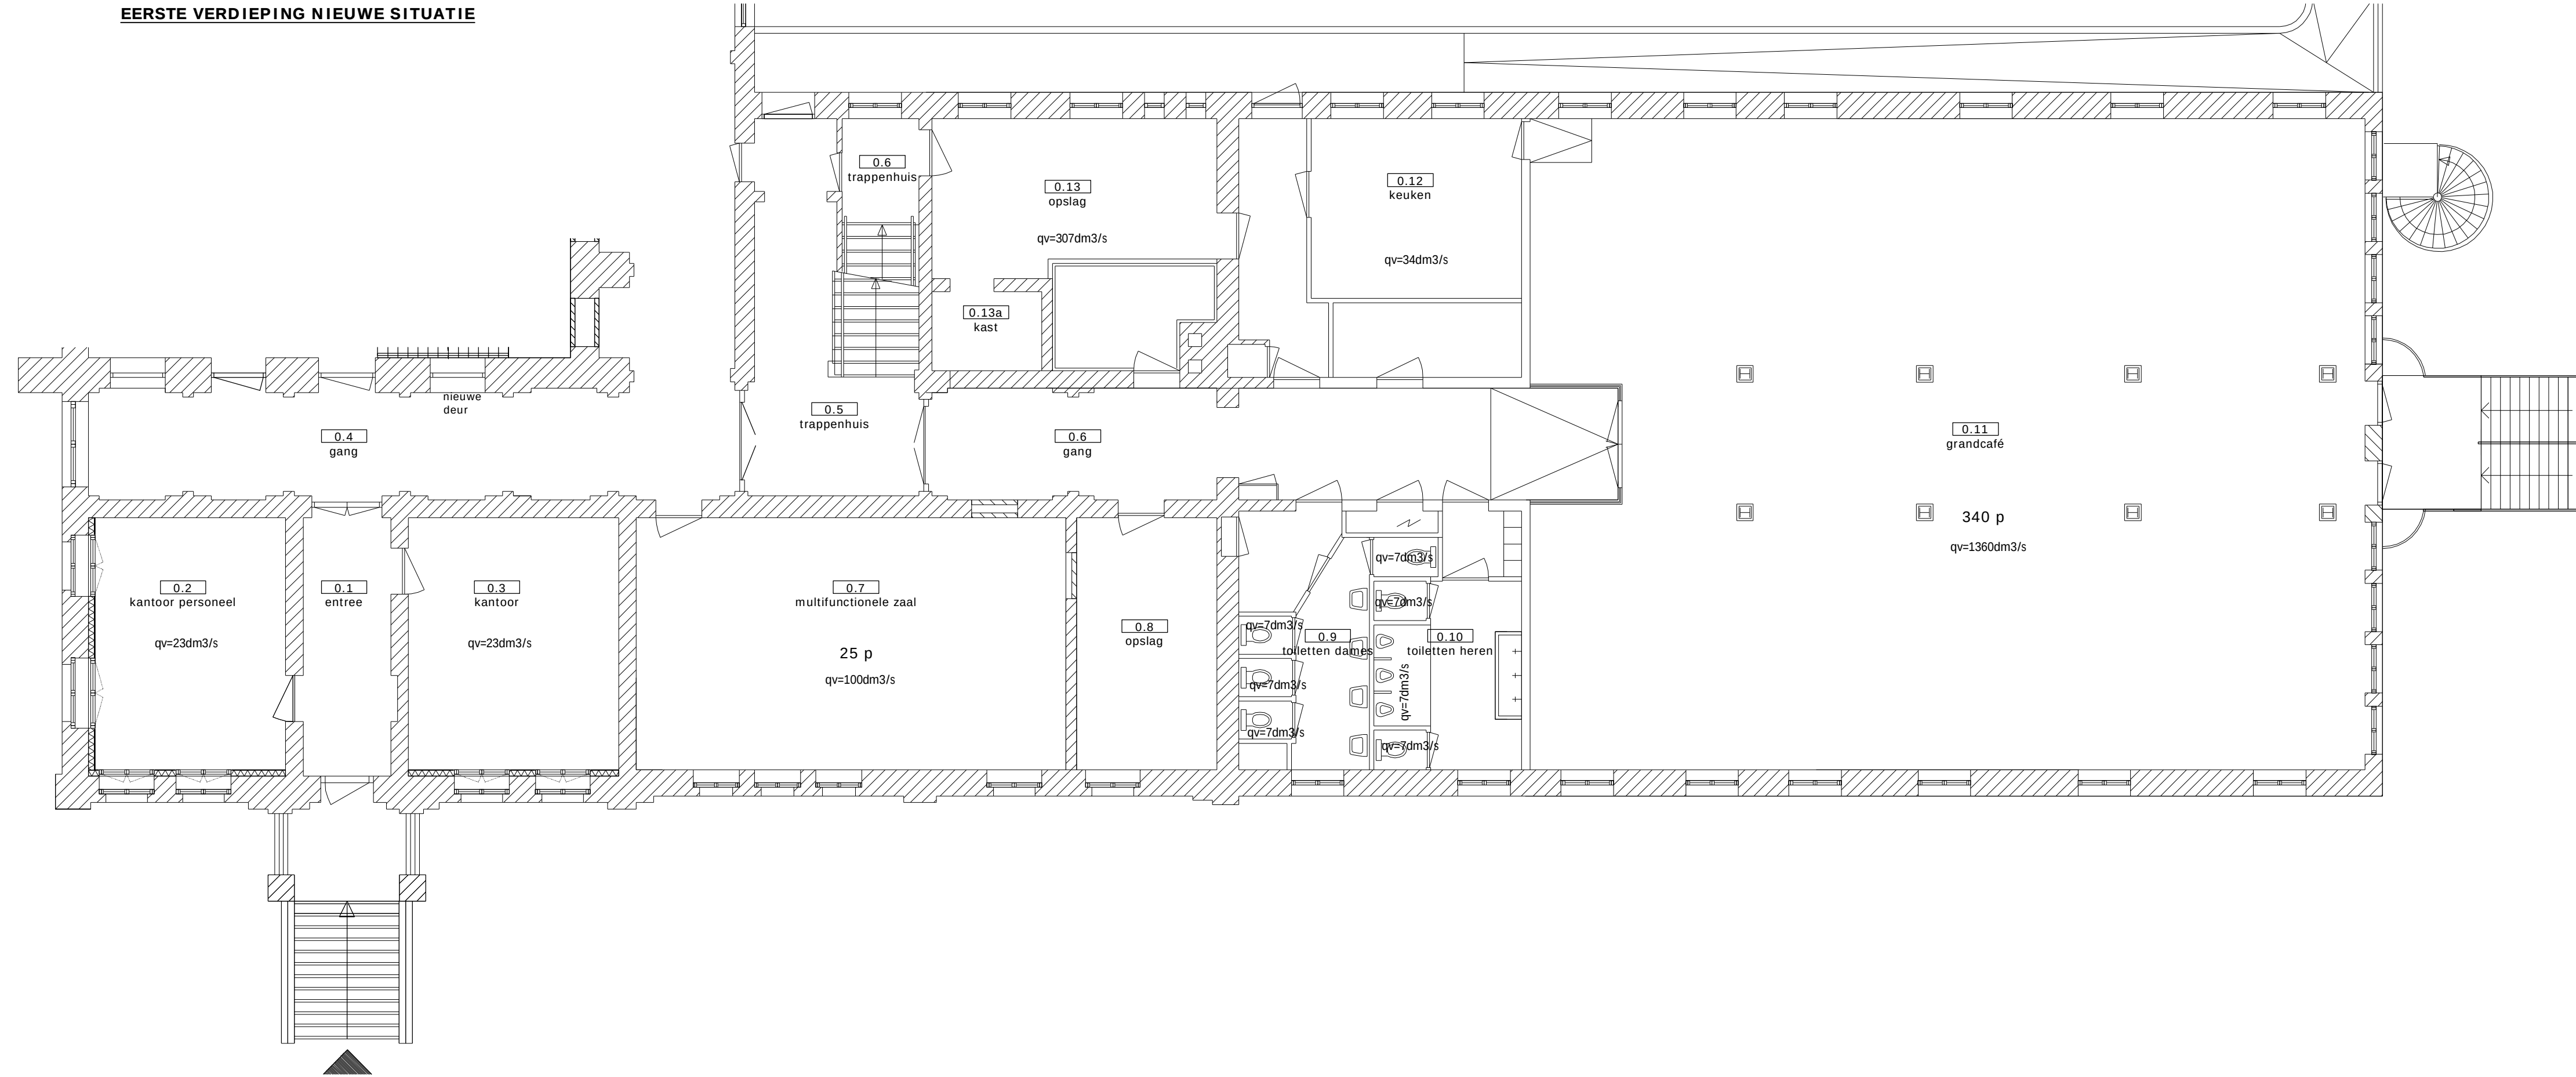

BEGANE GROND NIEUWE SITUATIE

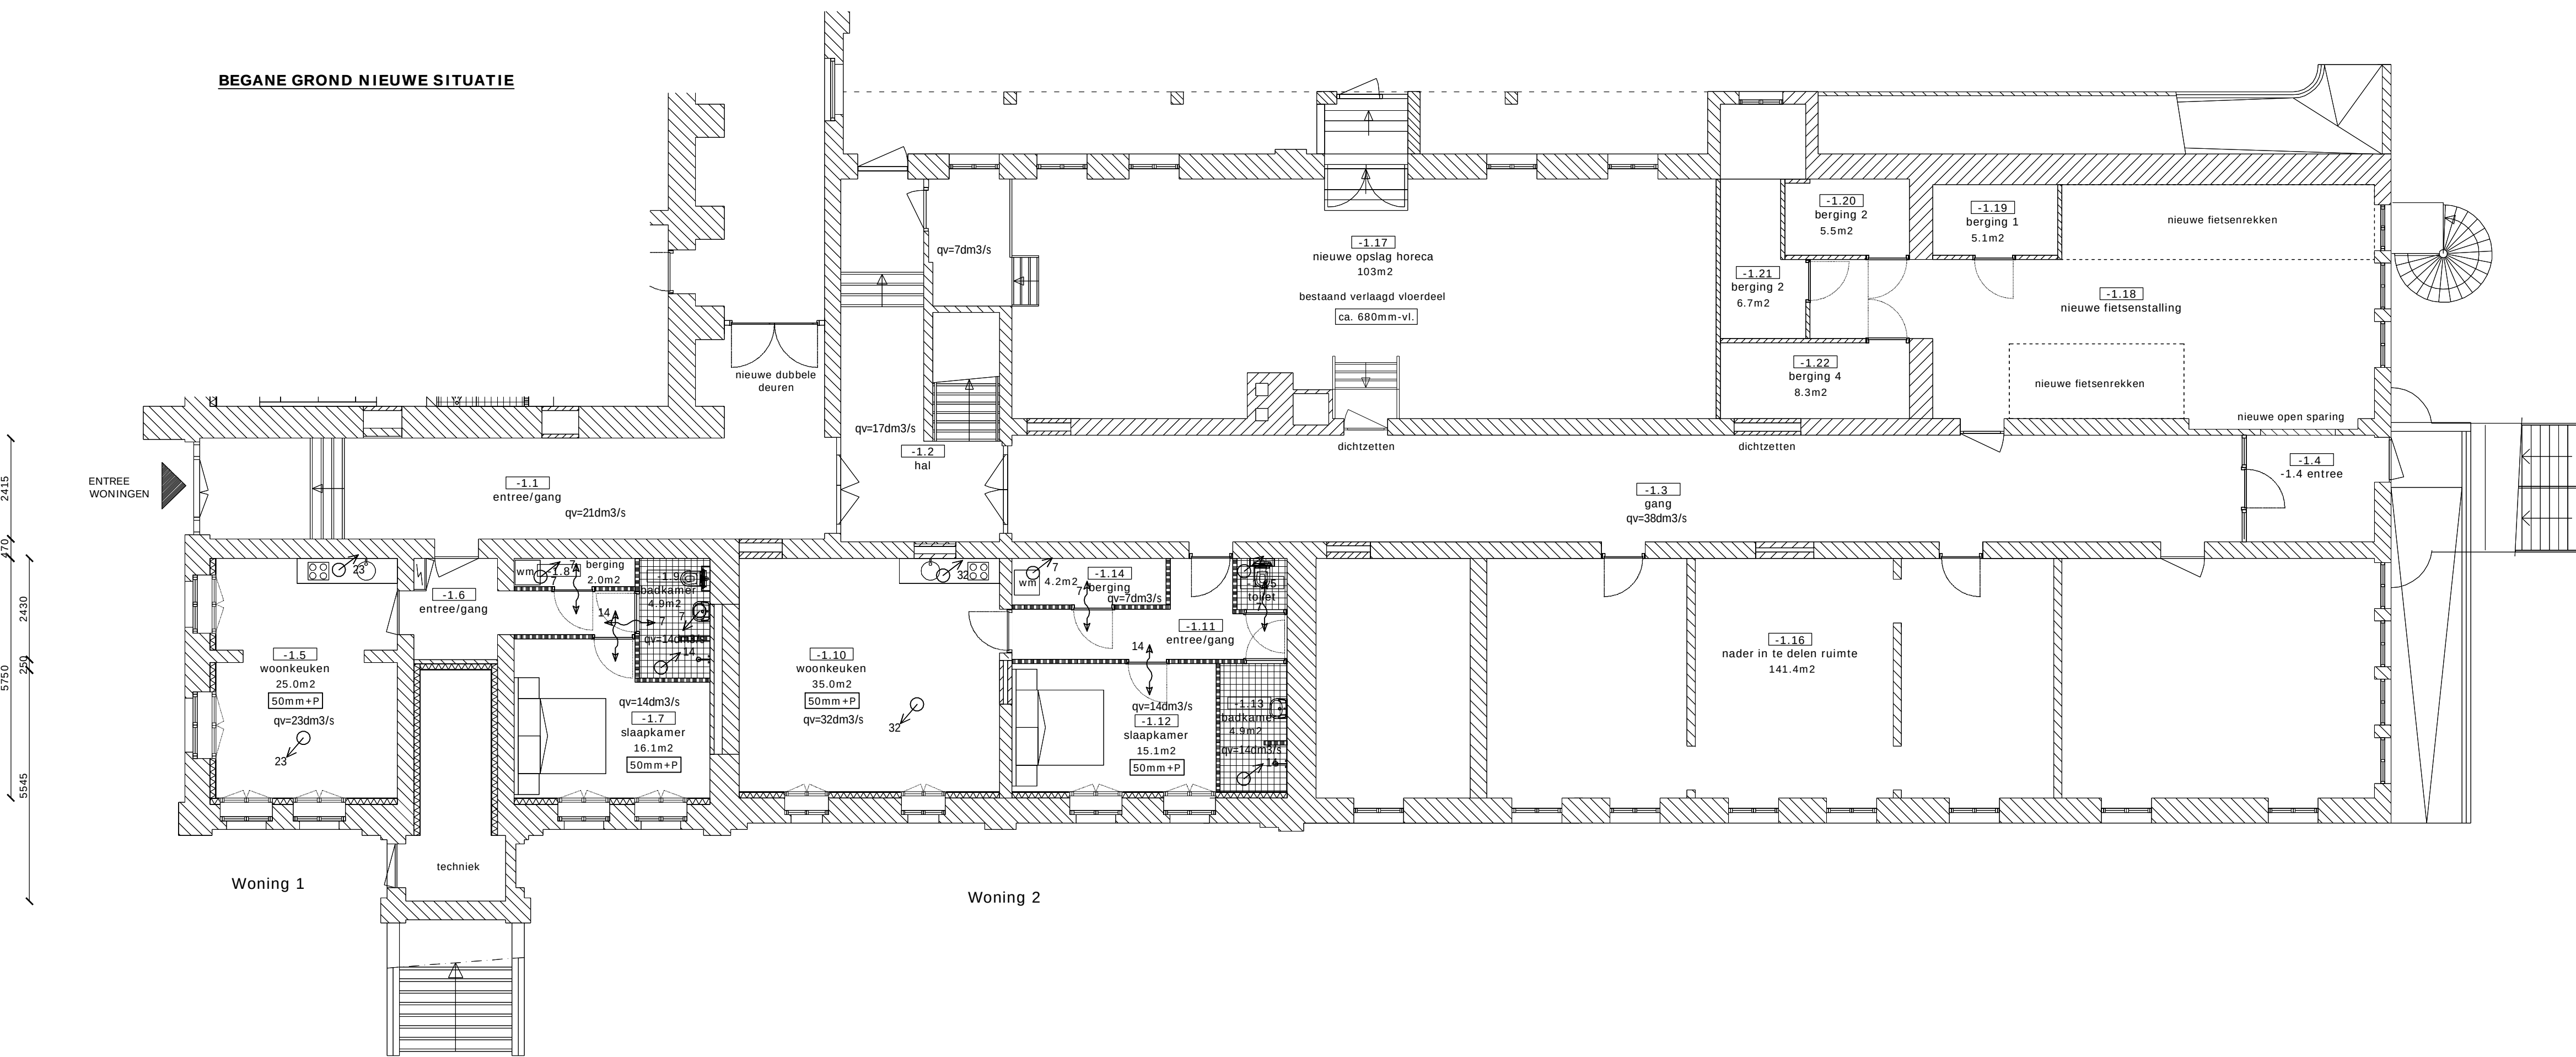

SOUTERRAIN NIEUWE SITUATIE

RENVOOI

Eisen Bouwbesluit

Luchtlevering-eisen cf. Bouwbesluit 2012 en MBO1087

- Verlijtbaarheid: 0,5 dm³/s min. 7 dm³/s
- Ventilatie: 50% max. van binnen (0,45 dm³/s per m²)
- Ventilatie: 0,7 dm³/s min. 7 dm³/s
- Toilet: 7 dm³/s
- Badruimte: 14 dm³/s
- Keuken: 21 dm³/s
- Gem. verkeersruimte: 0,5 dm³/s
- Opleidingsruimte met gasmeter: 1 dm³/s min. 2 dm³/s
- Opleidingsruimte met gasmeter: 1 dm³/s min. 2 dm³/s
- Vochtige berging: > 2,5 m² 14 dm³/s betreft advies (bijv. wasbak met wasmachine + wasdroger)
- Vochtige berging: > 2,5 m² 7 dm³/s betreft advies (bijv. wasbak met wasmachine + wasdroger)

Voor ventilatie-eisen en verlijtbaarheid van een logiesfunctie, kamersfunctie en openbarefunctie geldt een minimale capaciteit voor luchtvering van respectievelijk 12, 6,5 en 4 dm³/s per persoon.

Voor bepalingen wordt gemakshalve uitgegaan van de eis voor verlijtbaarheid, want dit betreft de hoogste eis.

HET VENTILATIESYSTEEM BETREFT BALANSVENTILATIE

ALGEMENE UITGANGSPUNTEN

- VOOR UITVOERING, MATEN IN HET WERK CONTROLLEREN.
- BETREFFENDE DE BESTAANDE REBOUWING: ALLE GENOMDE MAATVOERING, PEILMATEN EN OPPERVLAKTES ZIJN CIRCA.
- VOOR UITVOERING DRAAGCONSTRUCTIE ZIE OPSAWE DOOR CONSTRUCTEUR.
- BESTAANDE INSTALLATIES ZIJN INDICATIEF WEERGEVEN.
- VOOR UITVOERING INSTALLATIES ZIE OPSAWE DOOR INSTALLATEUR DIK CA. 60MM.
- NIEUWE VERBILISRUIMTES SOUTERRAIN TE VOORZIEN VAN DROGE ZWENDE DEKVLDEREN.
- BESTAANDE DAKKAPPELEN VOORZIEN VAN HR++ ISOLATIEGLAS EN ZUWINGEN NA-ISOLEREN.
- NIEUWE BEWEGENDE DELEN GEVELOPENING UITVOEREN CF. POLITIE KEURMERK VEILIG WONEN (PKWW).
- THERMISCHE EISEN CF. BOUWBEESLUIT:
- NIEUWE VOORZETWANDEN RC-14 PARK
- NIEUWE ACHTERZETWANDEN UGm-1, WAARDE MAX. 2,20 W/M²K TOTALE KOZIJNCONSTRUCTIE INCLUSIEF VULLING
- DAKKAPPELEN NA-ISOLEREN CF. UGm-1, WAARDE MAX. 2,20 W/M²K TOTALE KOZIJNCONSTRUCTIE INCLUSIEF VULLING

BEPALING SLEETHOOGTES

De hoogte van de spleet is g.v. overtroon onder deuren.
1200x340 mm g.v. aan het oppervlak van de deuren 4x1200x340 (of 0,012 m²) cf. MBO1087.
Geevend wordt met een kuipdijmaat voor vrije doorgang van 100mm.
Spleet deren minimaal 10mm hoog te zijn.

q _v	A	hoogte spleet (≥10mm)
2,5 dm ³ /s	30cm ²	3,5-10mm
7 dm ³ /s	80cm ²	9,5-10mm
12 dm ³ /s	140cm ²	16,5mm
14 dm ³ /s	160cm ²	19,5mm

projectnummer:	datum:	titel:	status:
1309	13-10-2022	08-05-2023	Transformatie landgoed Roepaen te Ottersum
bestuurder:	schakel:	b:	onderwerp:
21-703	1:100		OV

