


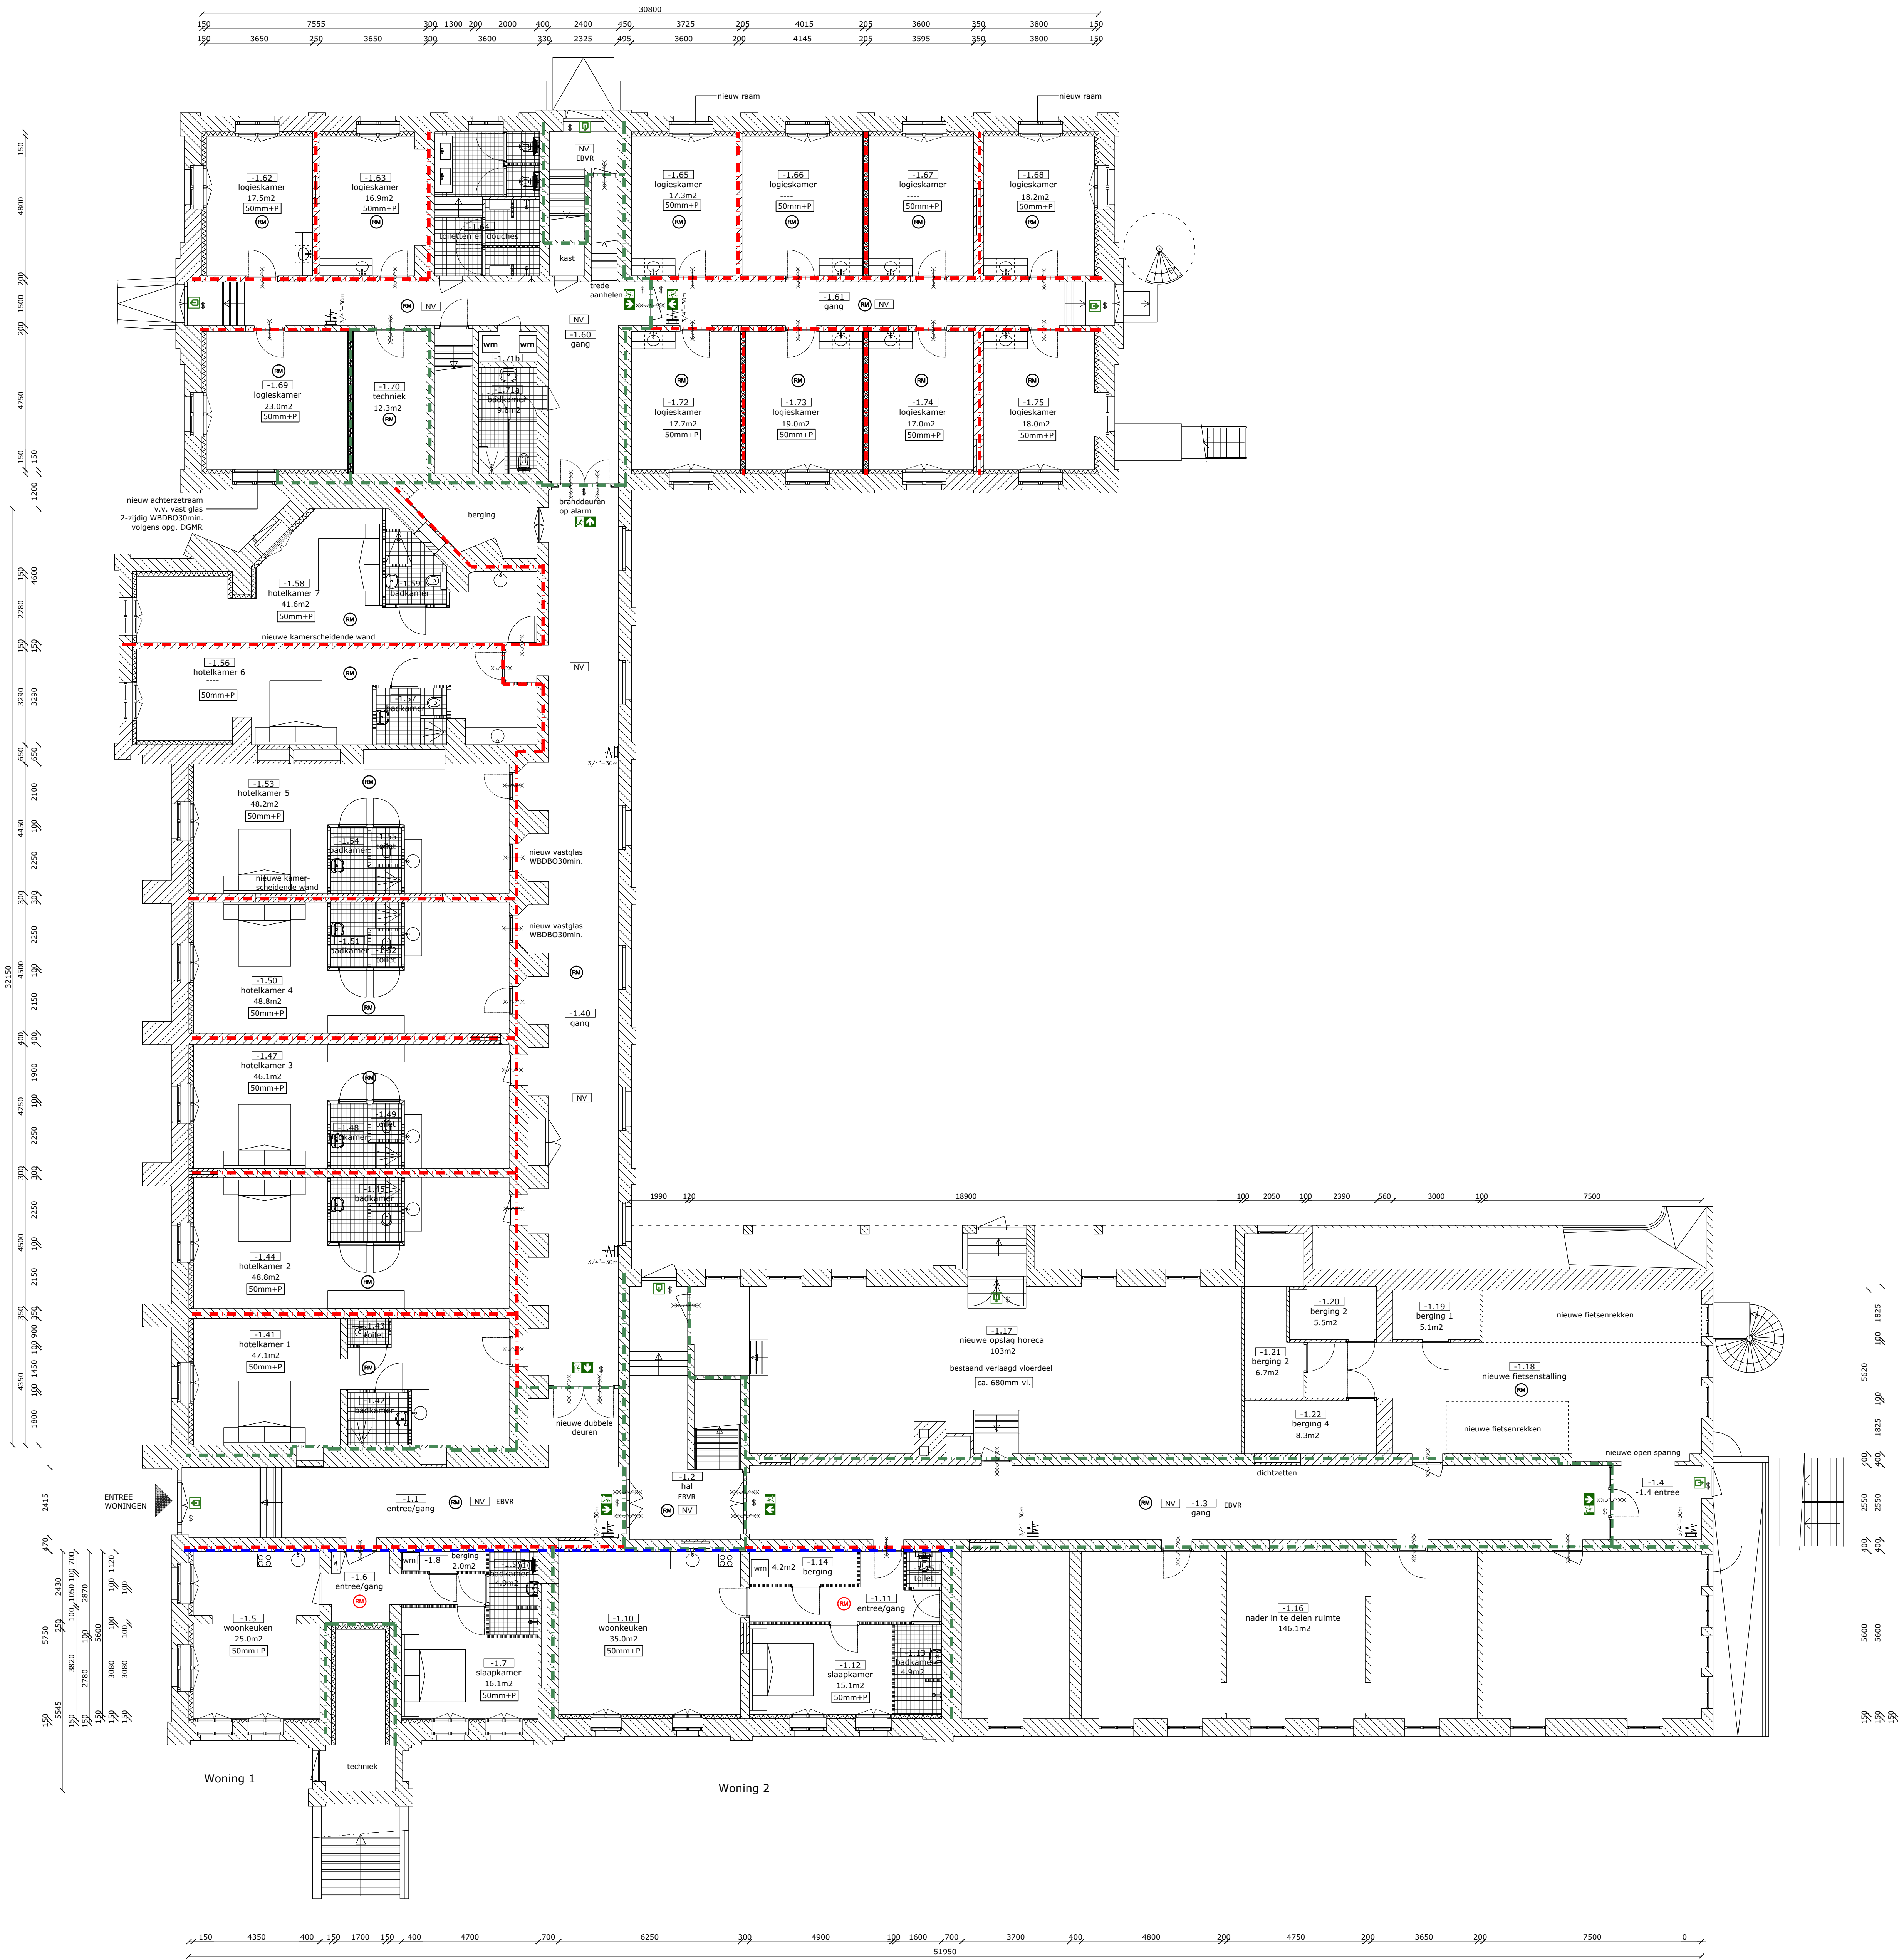

RENVOOI

MS GF 205/2.75.2.A

dik 205mm

MS GF 145/2.45.45.2.AA

dik 145mm

4.2.w. MS GF 88/75.1.A

minerale wol totaal 130mm dik

meterkast

brandcompartment WBDO 60min.

subbrandcompartment WBDO 30min.

rookwerende scheiding op het R200 criterium; deze eis heeft enkel betrekking op nieuw aan te brengen onderdelen.

EBVR

extra beschermde vluchtroute

340p

op die ruimte aangewezen

2500mm x P

b.k. afgewerkte vloer t.o.v. Peil

brandtanghaspel 30m

draagbaar blustoestel

brandweeringang

aanduiding vluchtwegrichting

aanduiding nooduitgang

zelfsluitende deur

deur zonder sleutel van binnenuit te openen

pb

paniekbestelag

NV

noodverlichting

mv

mechanische ventilatie afvoer

rookmelders in de woningen cf. NEN2555

overige rookmelders cf. NEN 2535

ALGEMEEN BRANDBEVEILIGINGSINSTALLATIES

DE VOLGENDE BRANDBEVEILIGINGSINSTALLATIES ZIJN NOODZAKELIJK:

- BRANDMELDEINSTALLATIE, ZOALS OPGEGEVEN IN TABEL 1 VAN DEZE NOTITIE. BINNEN EEN BRANDCOMPARTIMENT GELDT HET 'ZWAAKSTE' NIVEAU DAT VOLGT UIT DE VERSCHILLENDE GEBRUIKSFUNCTIES.
- ONTRUIMINGSALARMINSTALLATIE, LUID ALARM TYPE B (UITGAANDE VAN MINDER DAN 1.000 PERSONEN GELDKTIDIG AANWEZIG, ANDERS TYPE A).
- ROOKMELDERS IN DE WONINGEN CONFORM NEN 2555.
- NOODVERLICHTING IN RUIMTEN VOOR MEER DAN 75 PERSONEN EN DE VLUCHTROUTES UIT DIE RUIMTEN.
- NOODVERLICHTING IN DE EXTRA BESCHERMEDE TRAPPENHUIZEN.
- VLUCHTROUTEAANDUIDING IN RUIMTEN VOOR MEER DAN 50 PERSONEN EN IN ALLE VERKEERSRUIMTEN.
- BRANDSLANGHASPELS, ZODANIG DAT EEN VOLLEDIGE DEKING BESTAAT, VOOR DE WOONFUNCTIE WORDEN BRANDSLANGHASPELS NIET VEREIST.
- 24 UURS BEWAKING AANWEZIG.
- DAKEN WAAROVER GEVLUCHT WORDT MOETEN 30 MIN. BESTAND ZIJN TEGEN BEZWIJKEN.

ALGEMENE OVERIGE UITGANGSPUNTEN

- VOOR UITVOERING, MATEN IN HET WERK CONTROLLEREN.
- BETREFFENDE DE BESTAANDE BEBOUWING: ALLE GEMIDDEDE MAATVOERING, PEILMATEN EN OPPERVLAKTES ZIJN CIRCA.
- VOOR UITVOERING DRAAGCONSTRUCTIE ZIE OPGAVE DOOR CONSTRUCTEUR.
- BESTAANDE INSTALLATIES ZIJN INDICATIEF MIEREGEGEVEN.
- VOOR UITVOERING NIEUWE INSTALLATIES ZIE OPGAVE DOOR INSTALLATEUR.
- NIEUWE VERKILFSRUIMTEN SOUTERRAIN TE VOORZIEN VAN DOGE ZWEEVENDE DEKVLEROEN.
- BESTAANDE DAKAPPELEN VOORZIEN VAN HR++ ISOLATIEGLAS EN ZIWWANGEN NA-ISOLEROEN.
- NIEUWE BEVEGENDE DELEN GEVELOPENINGEN UITVOEREN CF. POLITIE KEURMERK VEILIG WONEN (PKWV).
- THERMISCHE EISEN CF. SOUWBESLUIT.
- NIEUWE VOORZETWANDEN Rf=4,7MPKw
- NIEUWE ACHTERZETKAMEREN Ugen. -WAARDE MAX. 2,20 W/MPK TOTALE KOZIJNCONSTRUCTIE INCLUSIEF VULLING
- DAKAPPELEN NA-ISOLEROEN CF. Ugen. -WAARDE MAX. 2,20 W/MPK TOTALE KOZIJNCONSTRUCTIE INCLUSIEF VULLING

Wijz. 05-07-2023: controle WBDO-symbolen deuren

Wijz. 08-05-2023: diversen

projectnummer:	datum:	wijz. datum:	project:
1309	13-10-2022	a. 18-04-2023	Transformatie landgoed Roepaen te Ottersum
bladnummer:	schaal:	b. 08-05-2023	base: onderwerp:
21-106	1:100	c. 05-07-2023	OV Souterrain nieuwe situatie