


UITBREIDING KEC GANAPJA GENNEP



100





BEGANE GROND

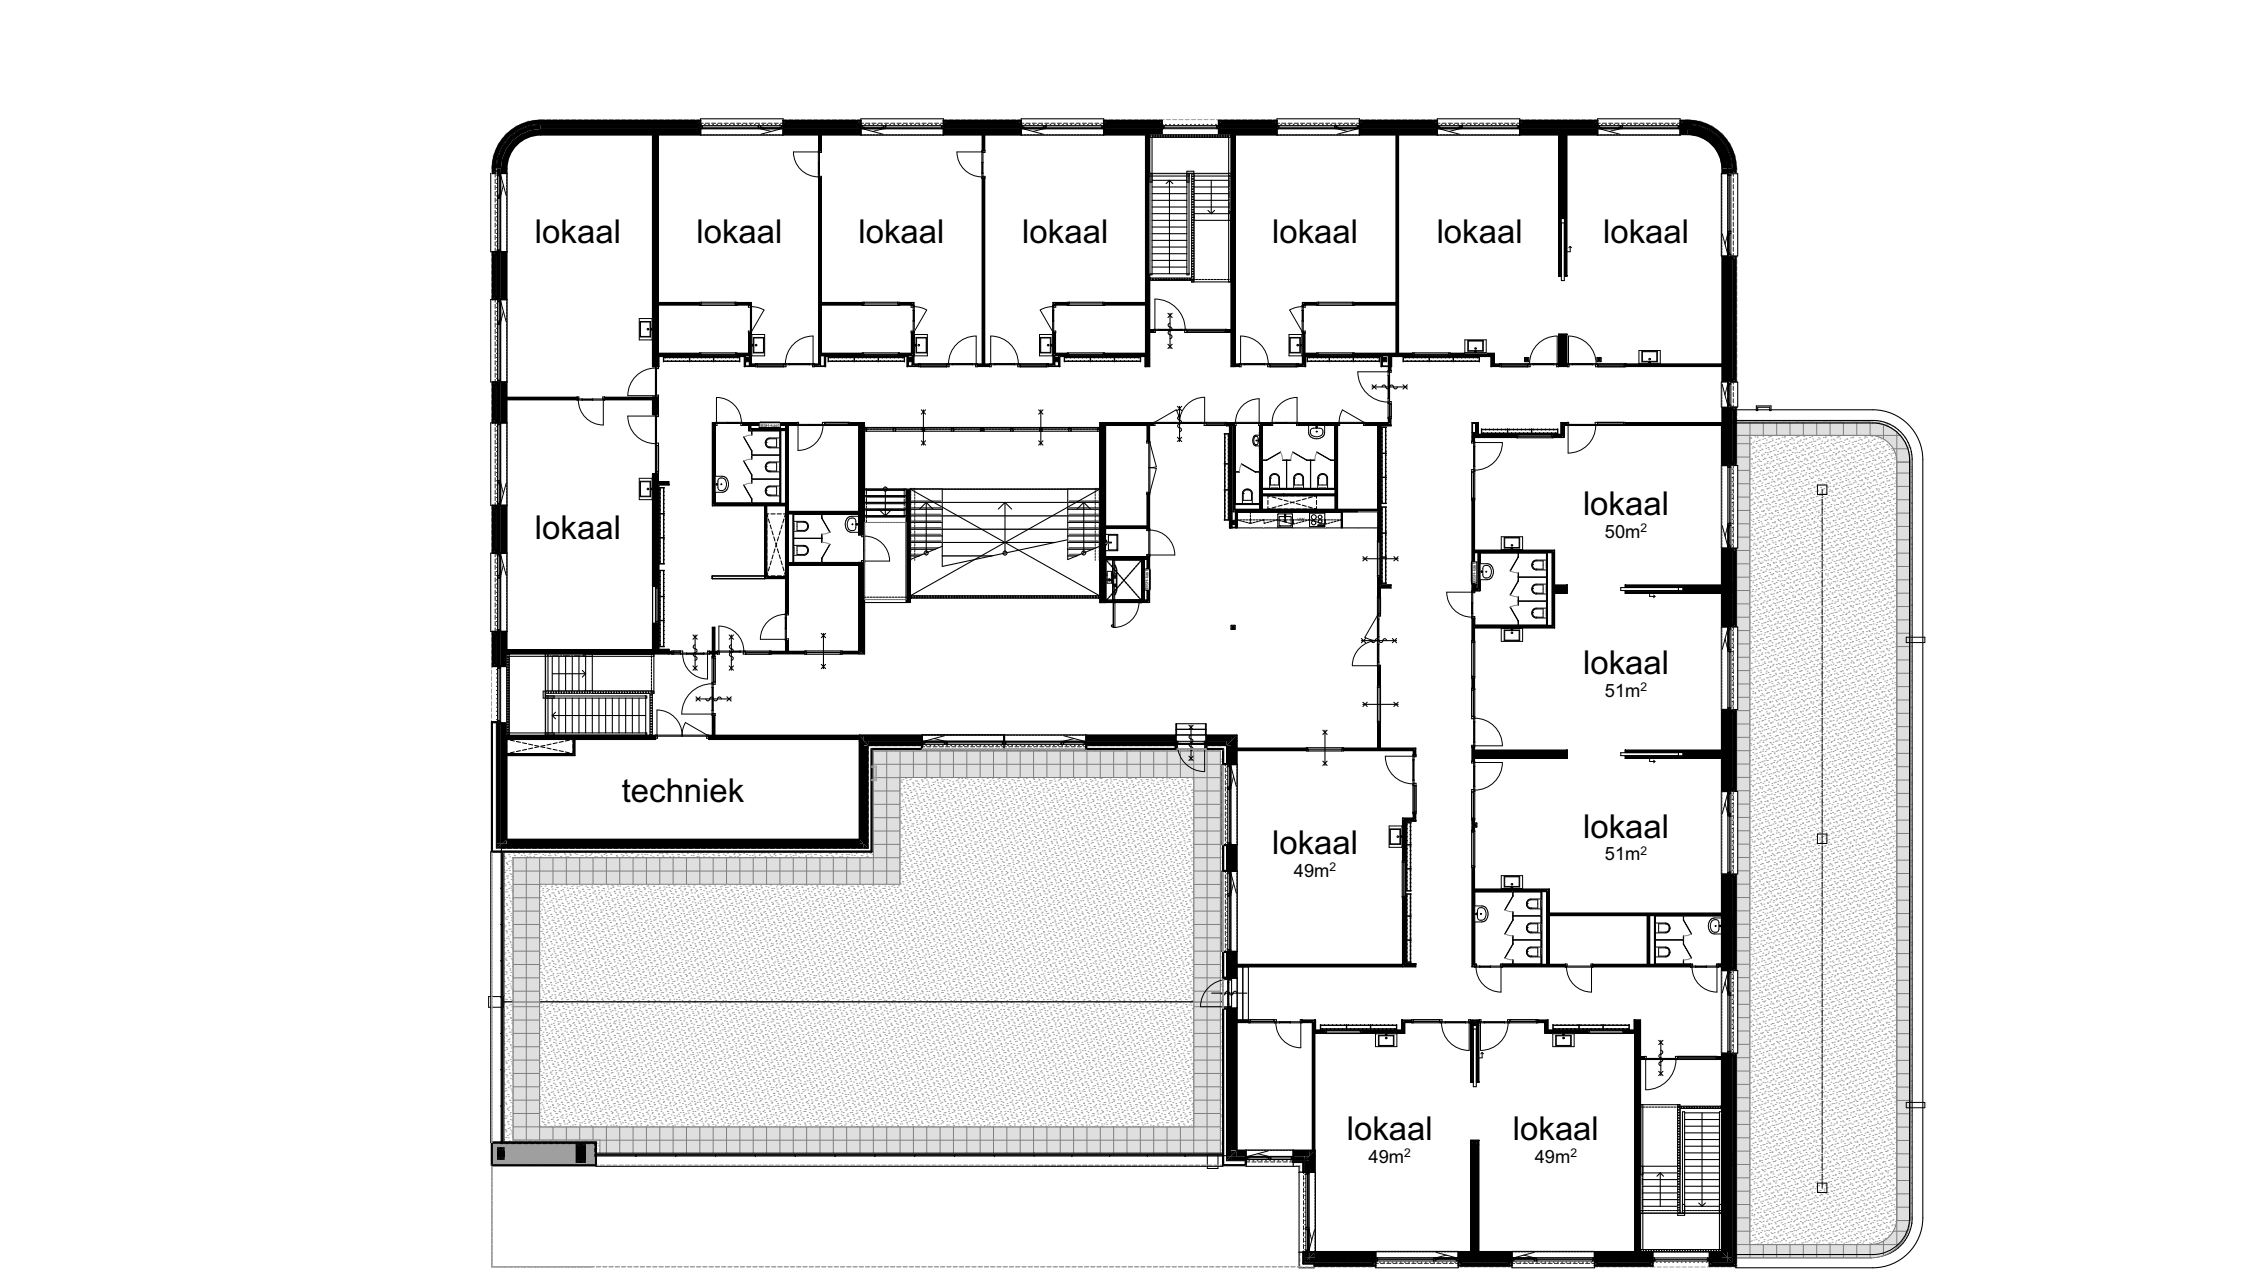

VERDIEPING

NIEUWE SITUATIE

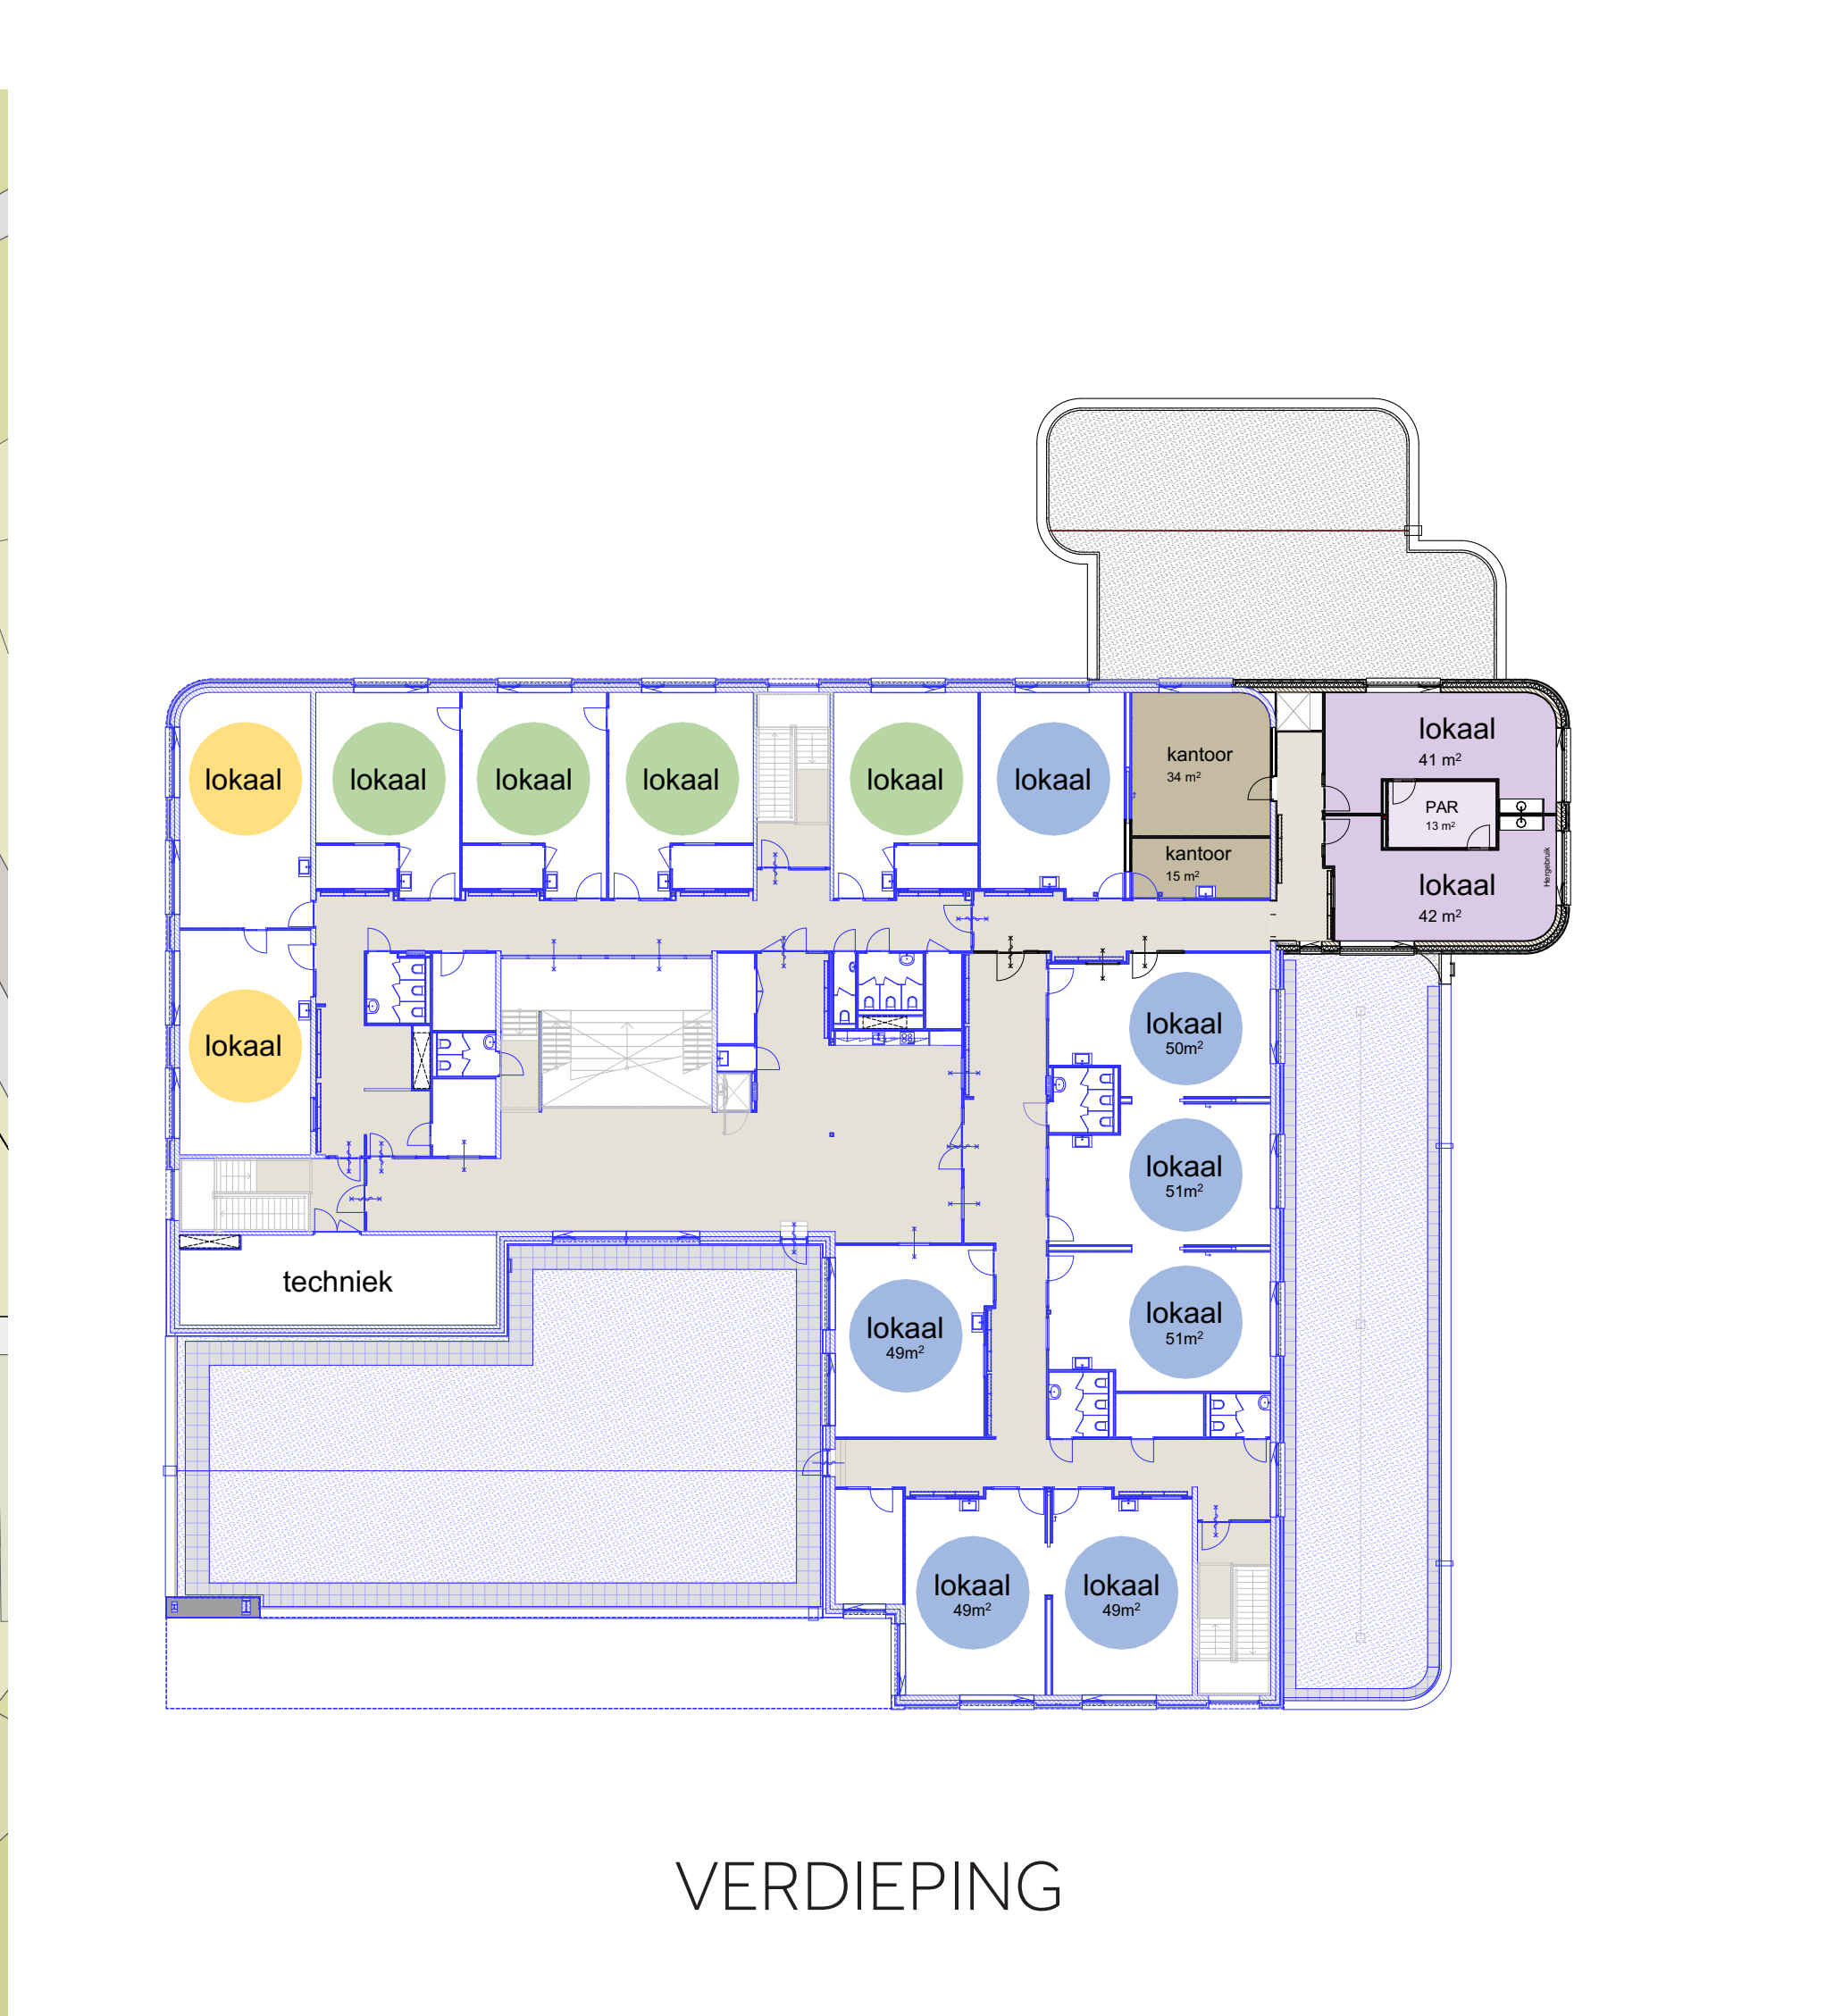
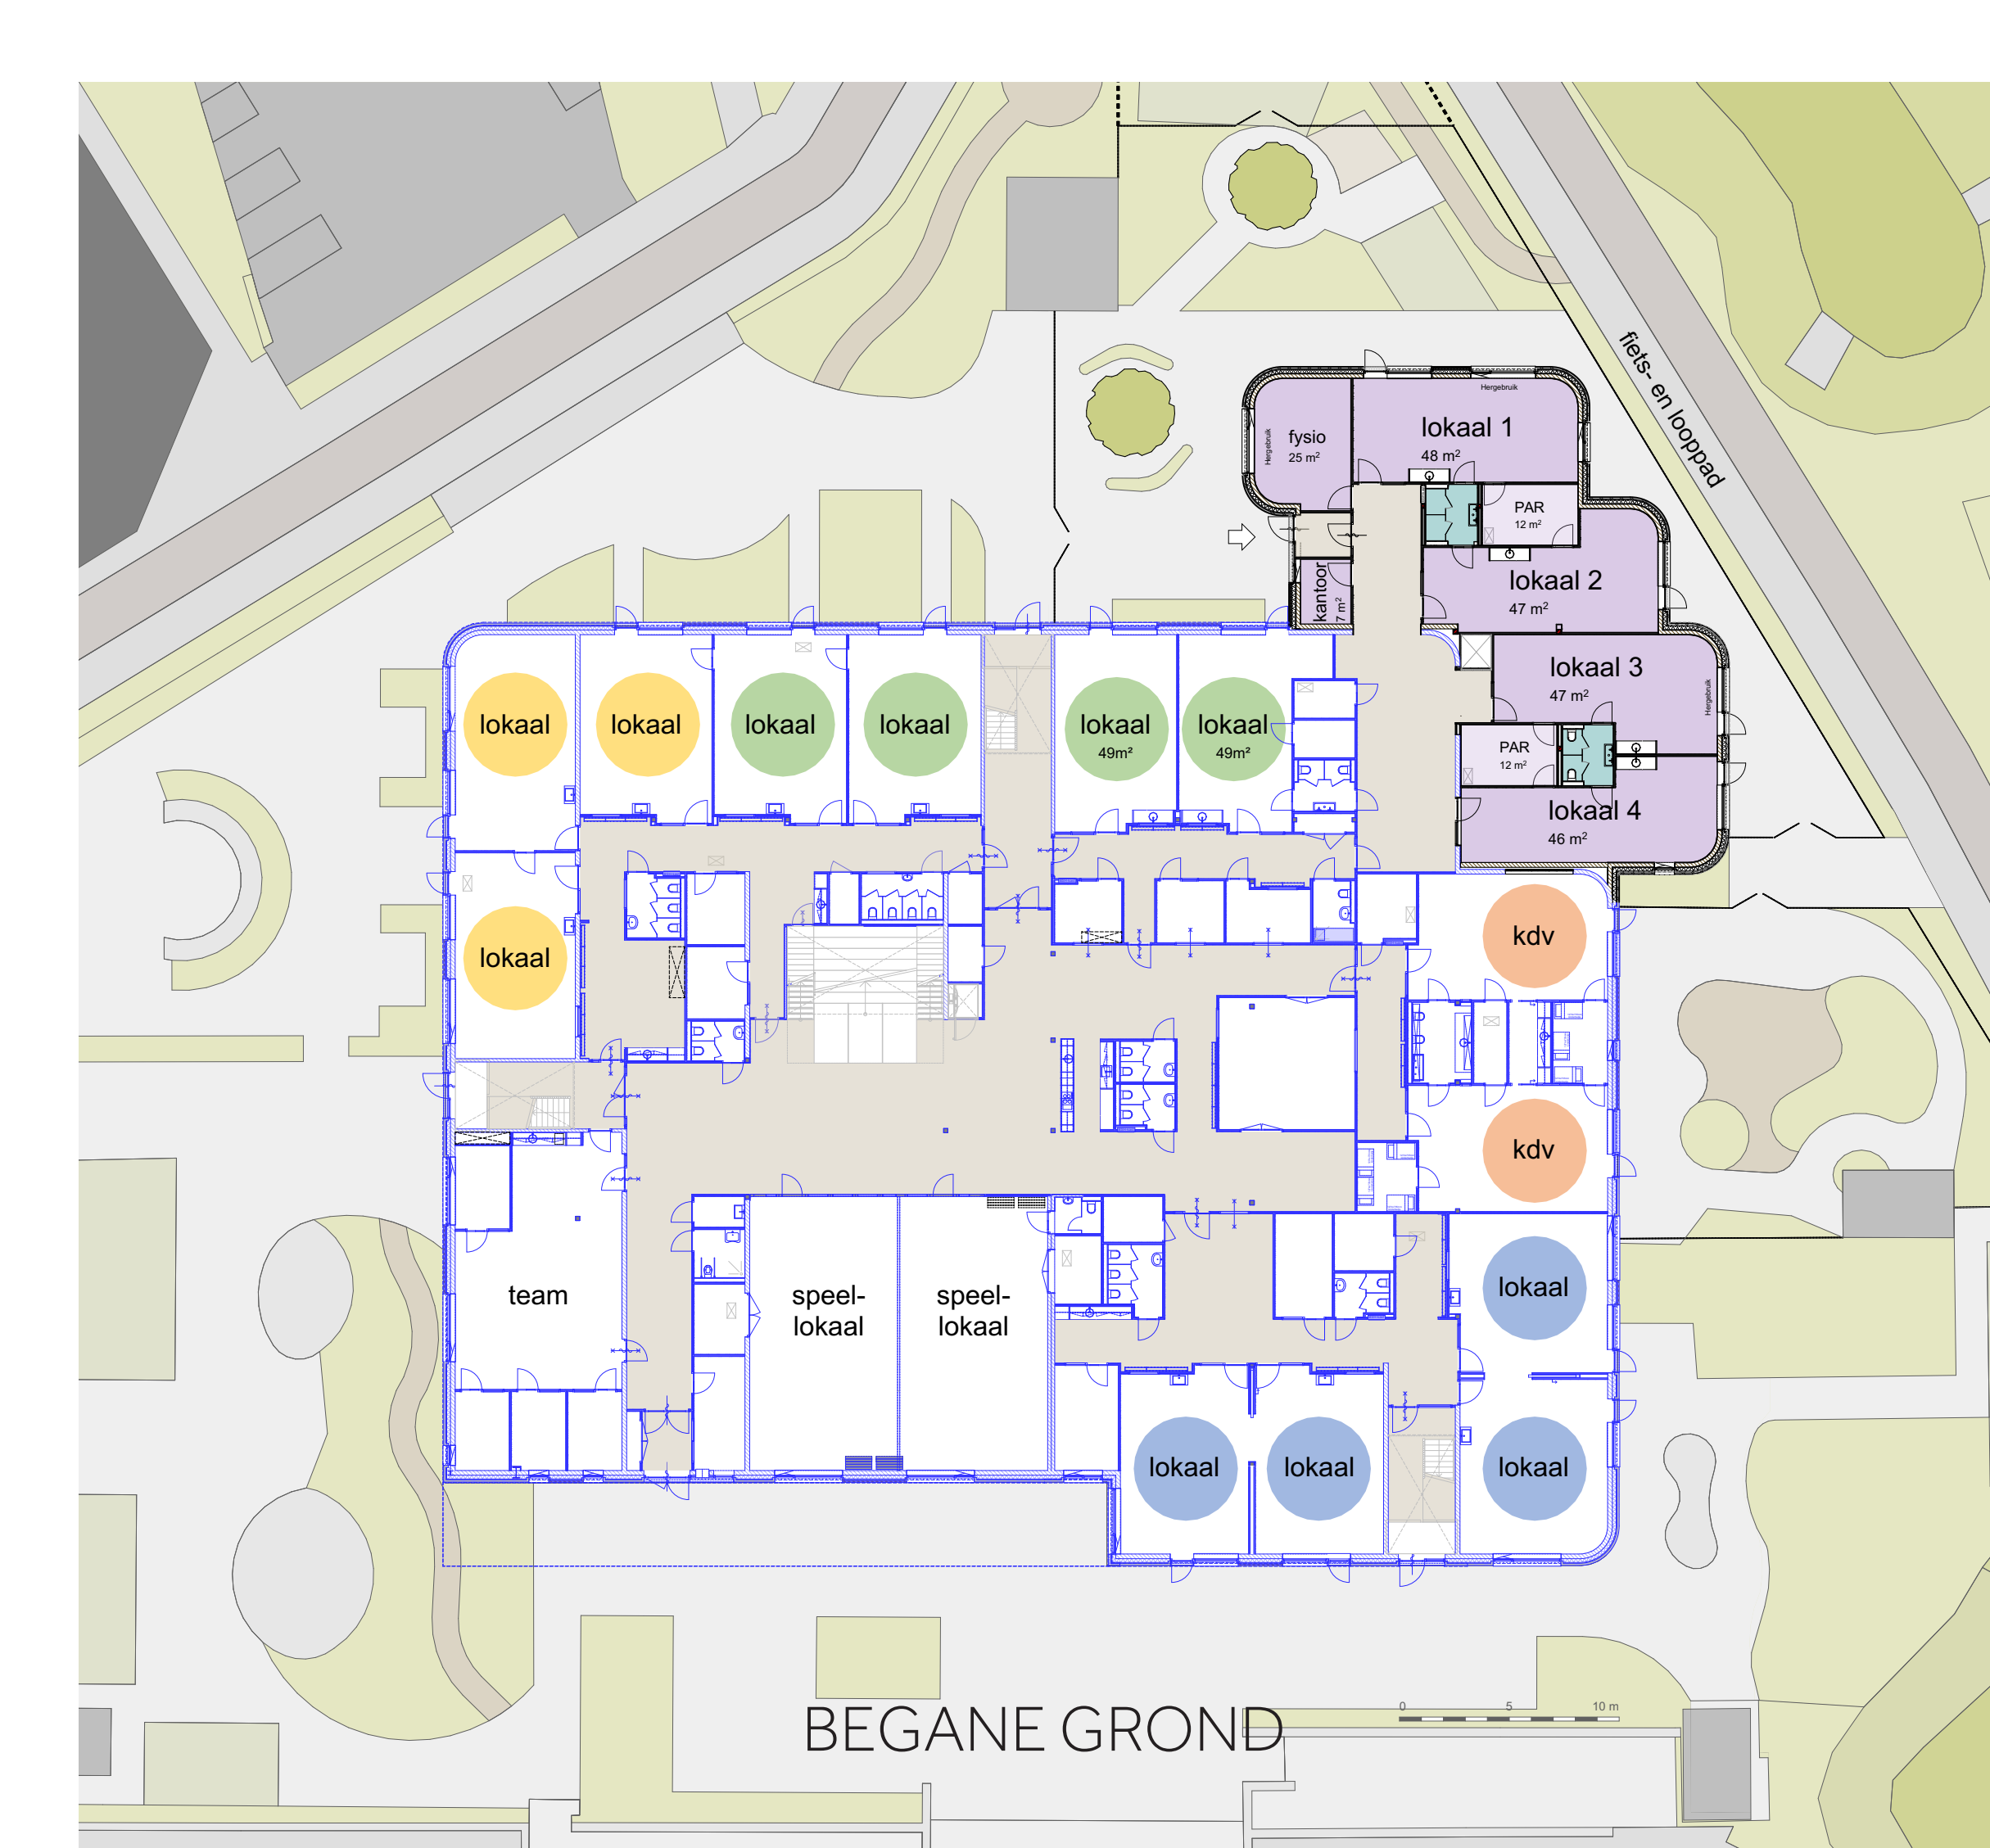


UITBREIDING KEC GANAPJA GENNEP

LUCHTFOTO BESTAANDE SITUATIE




PERSPECTIEF UITBREIDING

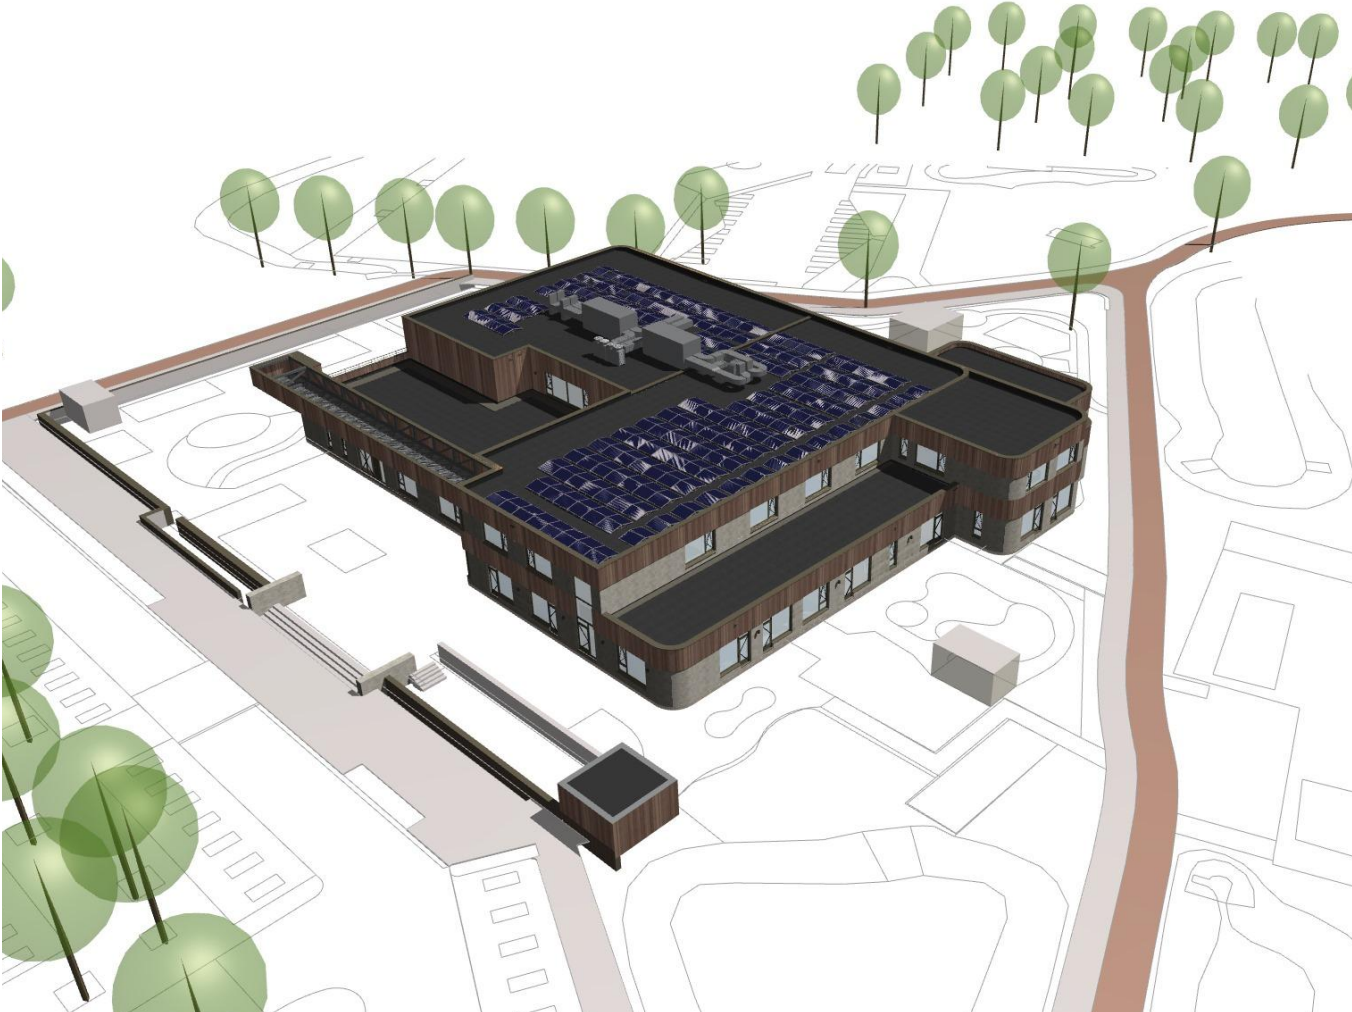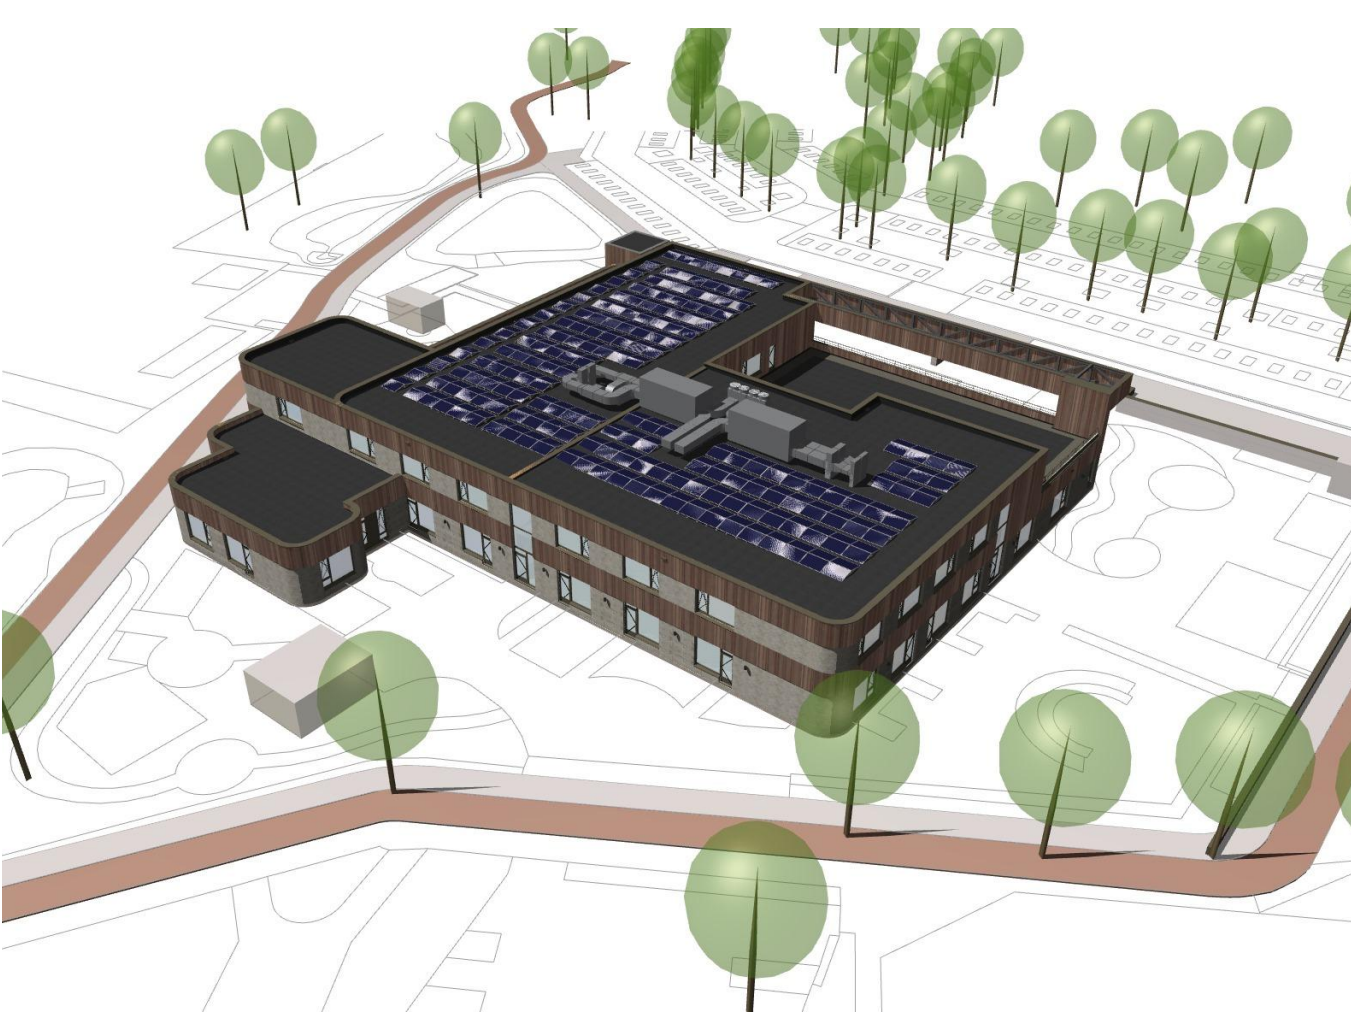

UITBREIDING KEC GANAPJA GENNEP

NIEUWE PLATTEGROND BEGANE GROND

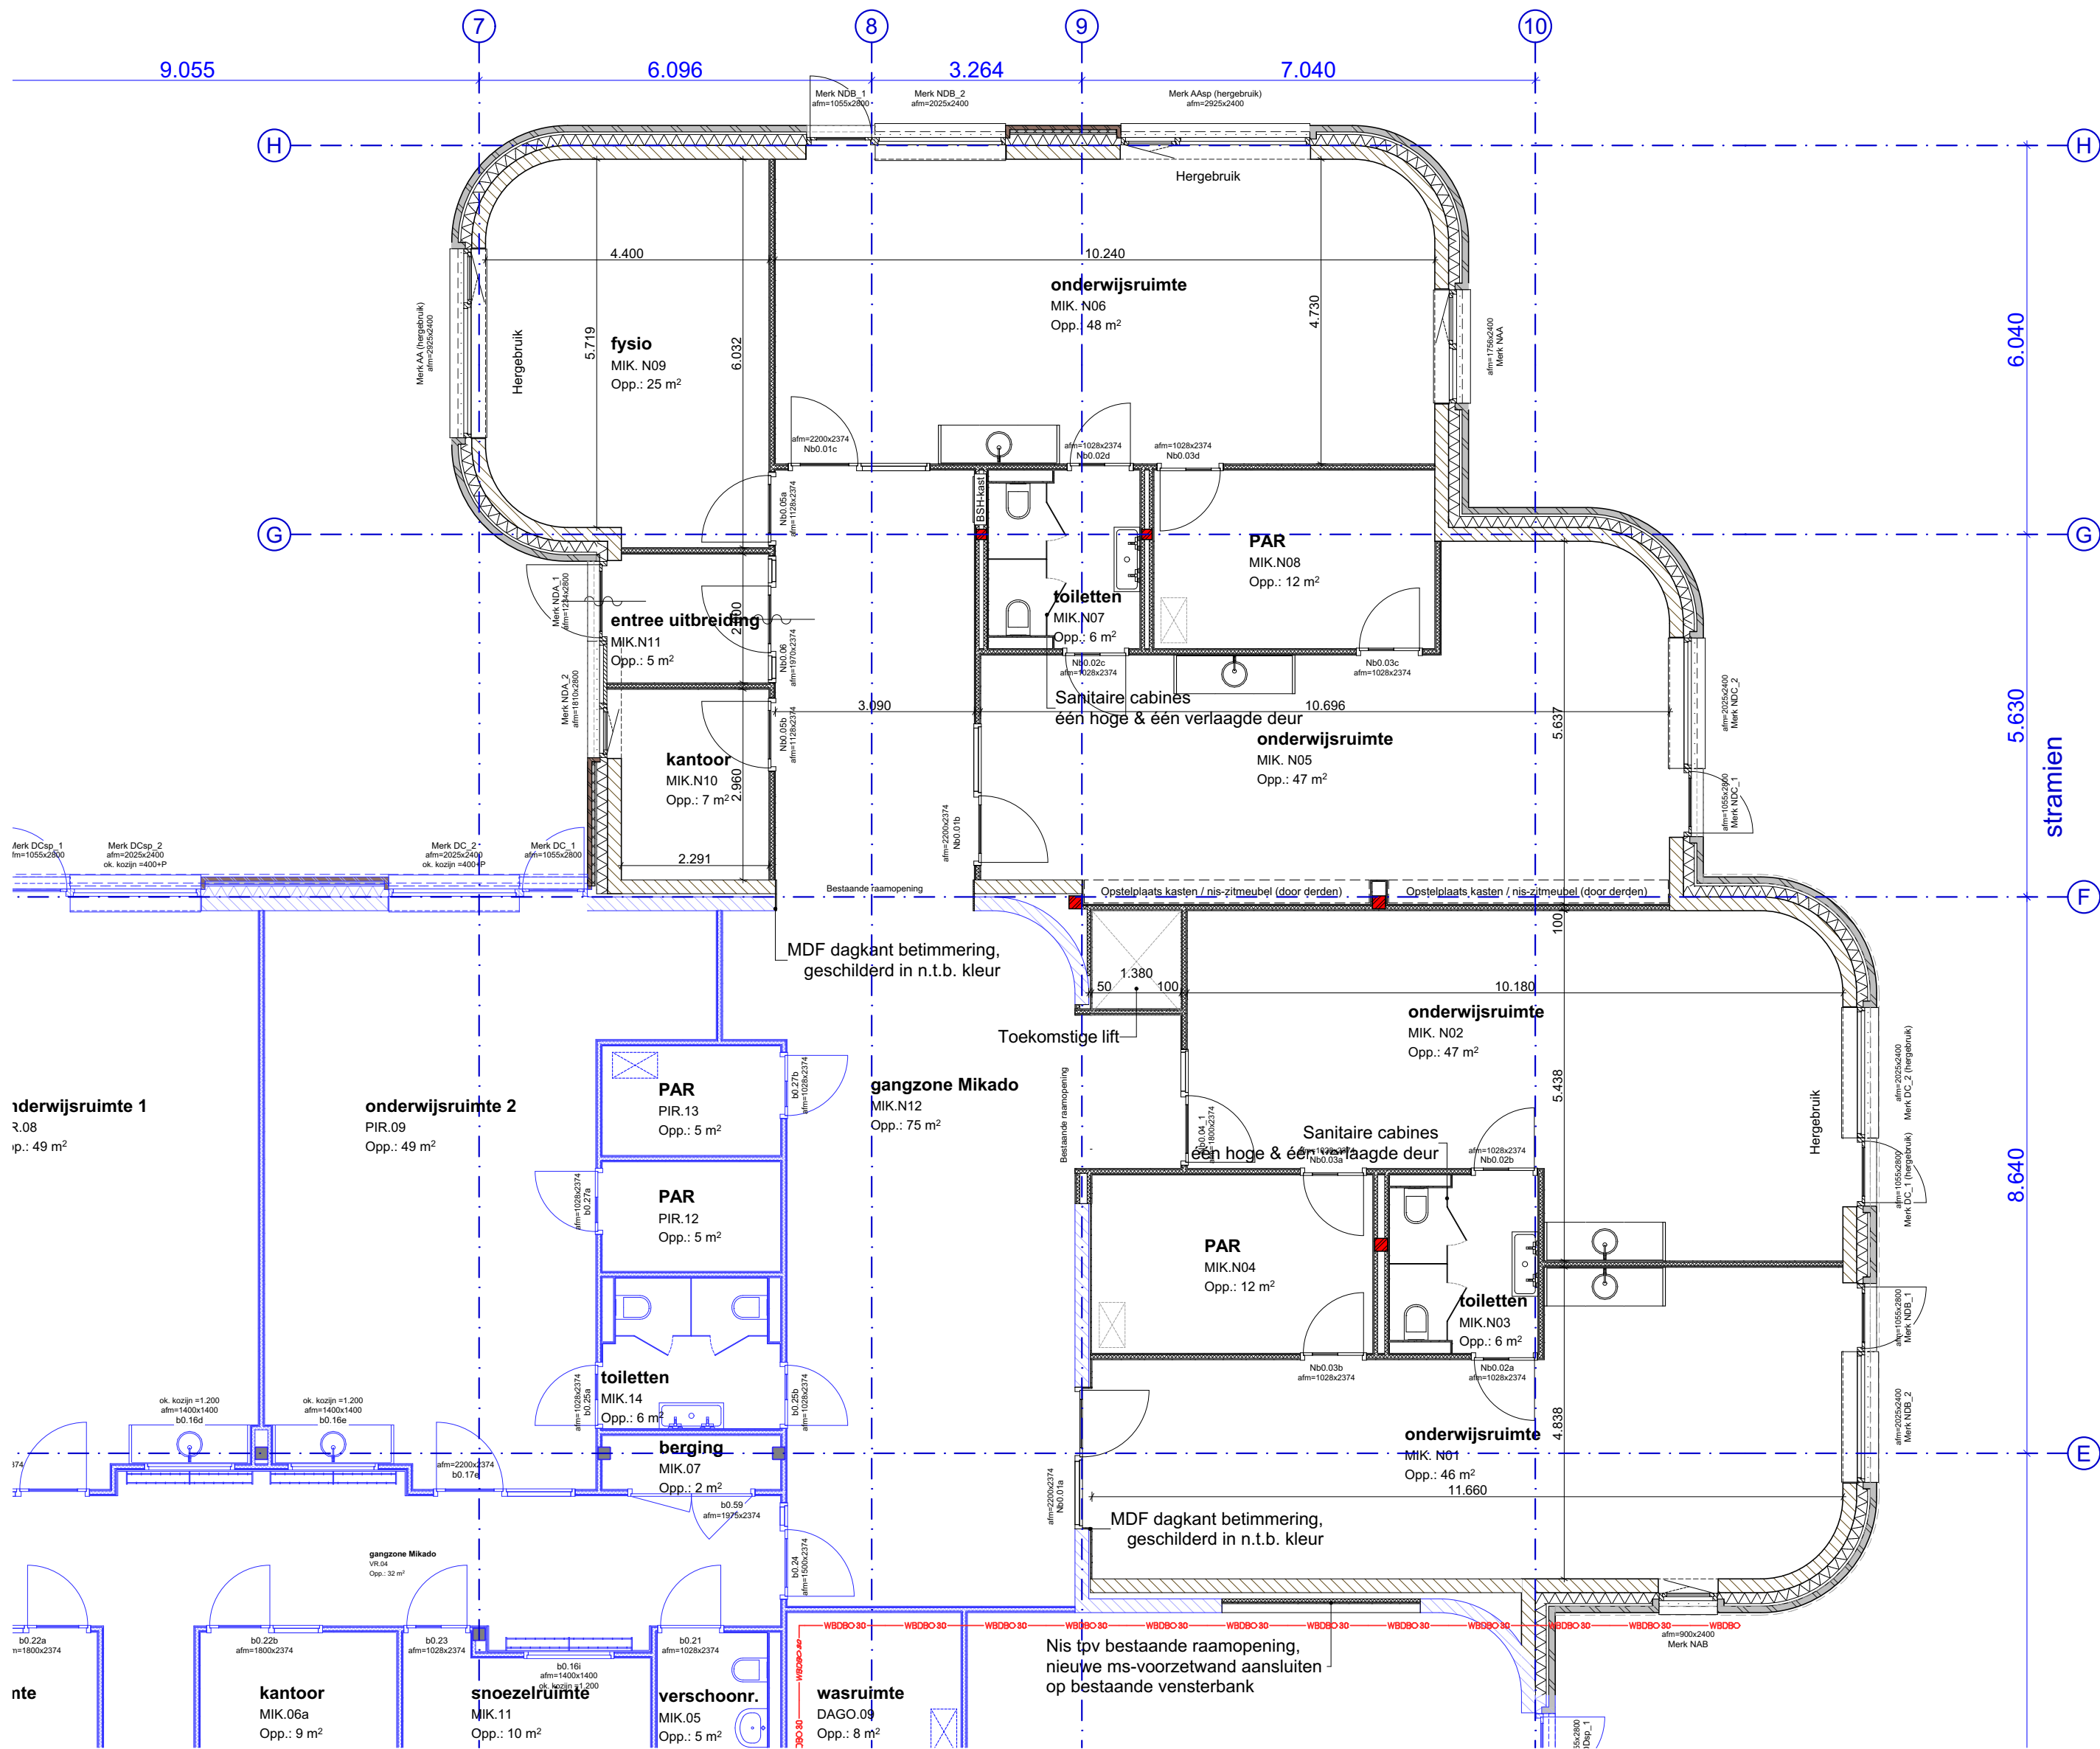

NIEUWE PLATTEGROND VERDIEPING

