

Datum : 18 AUG. 2025  
Zaaknummer : Z2024-00001405 Z2025-00000915  
Uw kenmerk :  
Uw brief van : 17 juli 2025  
Behandelaar :  
Onderwerp : Evenementenvergunning Jaarmarkt Gennep

Beste

Op 28 januari 2025 is er een evenementenvergunning aan u verleend voor het organiseren van de Jaarmarkt Gennep op 31 augustus 2025 in Gennep.

Op 17 juli 2025 heeft u een verzoek ingediend om de route van de jaarmarkt uit te breiden. De uitbreiding van de route geldt voor de Zandstraat en een gedeelte van Spoorstraat waarbij kraampjes geplaatst worden in de Zandstraat en Spoorstraat tot en met Spoorstraat 115. U heeft hiervoor een gewijzigd verkeersplan ingediend met daarin de te treffen verkeersmaatregelen. Ook heeft u een gewijzigde tekening van de route ingediend waarop de kraampjes staan ingetekend.

De routetekening en het verkeersplan opgenomen in de evenementenvergunning van 28 januari 2025 komen hiermee te vervallen en worden vervangen door de gewijzigde tekeningen.

Door deze wijziging is er een wijziging nodig van de verkeersvoorschriften die zijn opgenomen in de op 28 januari 2025 verleende evenementenvergunning.

De verkeersvoorschriften die zijn opgenomen in de evenementenvergunning van 28 januari 2025 komen hiermee te vervallen en worden vervangen door de volgende verkeersvoorschriften.



## Gewijzigde Verkeersvoorschriften

### Algemeen

De Markt, de Niersstraat, Zandstraat en de Spoorstraat tot aan het Wilhelminaplein worden afgesloten op zondag 31 augustus 2025 vanaf 06.00 uur in verband met opbouwen. De Houtstraat en Nieuwstraat worden afgesloten aan de zijde van de Zandstraat. De Torenstraat, Kloosterstraat en Maasstraten worden afgesloten ter hoogte van de Markt. Alle toegangswegen aan de Markt, de Zandstraat en de Spoorstraat dienen zondagavond 31 augustus 2025 na afloop/opruimen van het evenement (na 20.00 uur) weer vrijgegeven te worden.

### Vrijhouden wegen van fietsen door toezichthouders

Fietsen stallen op de volgende locaties/straten is NIET toegestaan i.v.m. de bereikbaarheid voor hulpdiensten en bij calamiteiten waarbij het terrein ontruimd moet worden:

- Vluchtwegen vanaf het evenemententerrein compleet vrijhouden van fietsen
- Nieuwstraat
- Maasstraat
- Houtstraat
- Ellen Hoffmannplein
- Kloosterstraat
- Torenstraat

### Schrikhekken met C01 bord en tekstbord "doorgaand verkeer gestremd"

Nieuwstraat ter hoogte van afslag Oliestraat - 1 schrikhek met C01bord en tekstbord "doorgaand verkeer gestremd" plaatsen. Er kan dan nog wel geparkeerd worden op de parkeerplaatsen Nieuwstraat.

Houtstraat ter hoogte van de Markt - 1 schrikhek met C01bord en tekstbord "doorgaand verkeer gestremd" plaatsen.

Torenstraat ter hoogte van de Markt - 1 schrikhek met C01bord en tekstbord "doorgaand verkeer gestremd" plaatsen.

Niersstraat ter hoogte van de kruising met Genneperhuisweg/Niersweg - 1 schrikhek met C01bord en tekstbord "doorgaand verkeer gestremd" plaatsen.

Kloosterstraat ter hoogte van de Markt - 1 schrikhek met C01bord en tekstbord "doorgaand verkeer gestremd" plaatsen.

Maasstraat ter hoogte van de Markt - 1 schrikhek met C01bord en tekstbord "doorgaand verkeer gestremd" plaatsen.



Zuid-Oostwal ter hoogte van de inrit naar Martinushof - 2 schrikhekken met C01bord en tekstbord **"doorgaand verkeer gestremd"** plaatsen.

Brugstraat ter hoogte van de Zandstraat - 2 schrikhekken met C01bord en tekstbord **"doorgaand verkeer gestremd"** plaatsen.

Zandpoort ter hoogte van de Zandstraat - 2 schrikhekken met C01bord en tekstbord **"doorgaand verkeer gestremd"** plaatsen.

Middelweg ter hoogte van de Zandstraat/Spoorstraat - 2 schrikhekken met C01bord en tekstbord **"doorgaand verkeer gestremd"** plaatsen.

Europaplein ter hoogte van de Spoorstraat - 2 schrikhekken met C01bord en tekstbord **"doorgaand verkeer gestremd"** plaatsen.

Grad van Dijckpad ter hoogte van de Spoorstraat - 2 schrikhekken met C01bord en tekstbord **"doorgaand verkeer gestremd"** plaatsen.

Spoorstraat ter hoogte van Burg. Woltersstraat (zodat Burg. Woltersstraat toegankelijk is) - 2 schrikhekken met C01bord en tekstbord **"doorgaand verkeer gestremd"** plaatsen.

#### **Verkeersmaatregelen Zandstraat, Spoorstraat, Brugstraat, Zuid-Oostwal, Zuidwal en Jan Lindersplein**

De Zandstraat/Spoorstraat worden tussen de aansluiting met de Brugstraat en de Zuid-Oostwal tot aan de Burg. Woltersstraat geheel afgesloten tussen zondagochtend 31 augustus 2025 06.00 uur tot en met zondagavond 31 augustus 2025 na afloop/opruimen van het evenement (na 20.00 uur).

Er worden geen andere wegen permanent afgesloten.

Er is een omleidingsroute ingesteld voor het lokaal verkeer door Gennep naar Ottersum en vice versa volgens bijgeleverde situatietekening.

Deze omleidingsroutes dienen uitgebreid te worden met de volgende aanduidingen op de volgende locaties:

- Bord **"winkels Spoorstraat tot en met Wilhelminaplein bereikbaar"** op Spoorstraat ter hoogte van de rotonde Brabantweg
- Bord **"winkels Europaplein bereikbaar"** op Brabantweg ter hoogte aansluiting met rotonde Weverstraat.
- Bord **"Aldi + Martinushof bereikbaar"** op Niersweg ter hoogte van aansluiting met Nijmeegseweg.



Er dient tevens een omleidingsroute voor doorgaand verkeer ingesteld te worden over de N271:

- Verkeer naar en van Gennepe op de N271 komende uit noordelijke richting dient via N271 (afslag ter hoogte van de Maasbrug/N264) naar de Brabantweg en vice versa geleid te worden.
- Verkeer naar en van Gennepe op de N271 komende uit zuidelijke richting dient via de N271 (afslag ter hoogte van de Maasbrug/N264) naar de Brabantweg en vice versa geleid te worden.


#### Zuidwal thv parkeerplaats De Poel

Dranghek met C01 bord en informatiebord **"doorgaand verkeer gestremd"**. Bebording eenrichting en blauwe zone bedekken vanaf het moment van afsluiting tot einde evenement. Het dranghek zodanig plaatsen dat bewoners van de Zuidwal er wel door kunnen om bij hun huis te parkeren.

#### Zuidwal voor de bocht richting eethuis Bij Ons:

Volledig dichtzetten met dranghekken met C01 bord. Wel een doorgang van 1,5 meter open houden zodat voetgangers er wel door kunnen. De (parkeer)plaats achterkant eethuis Bij Ons vrijhouden zodat auto's die toch doorrijden bij het inrijverbod thv de Poel kunnen keren op dit punt.

#### Verkeersmaatregelen Zuidwal i.v.m. Braderie Gennepe

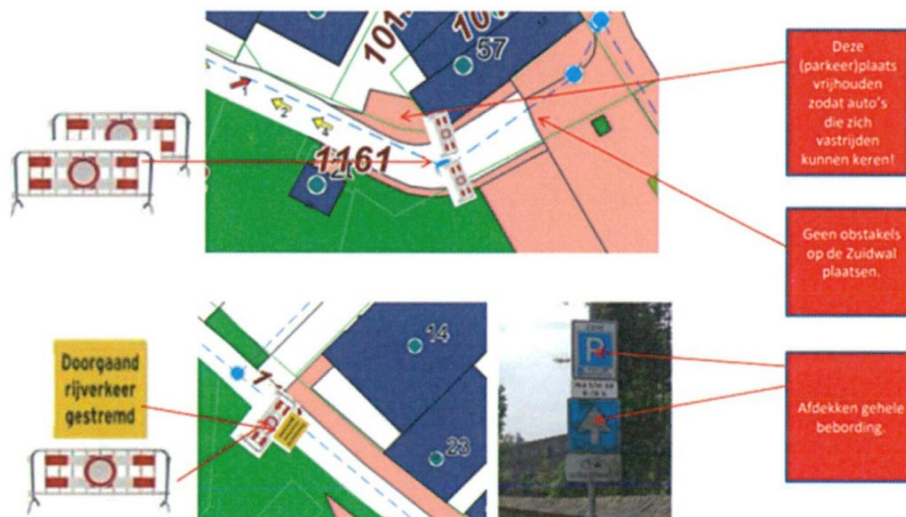



## **Jan Lindersplein**

Het Jan Lindersplein aan de straatzijden (Brugstraat en Zandstraat) helemaal dichtzetten met schrikhekken op de randen van het plein, zodanig dat het trottoir aan zijde Zandstraat en zijde Brugstraat vrij toegankelijk blijft voor voetgangers. Thv het zebrapad Brugstraat dient een opening in de schrikhekken te zijn.

## **Evenementenverkeersregelaar**

op de locatie Spoorstraat ter hoogte van de Burg. Woltersstraat staat 1 evenementenverkeersregelaar. Deze dient bij voorkeur bekend te zijn met het wegnenet in en rondom het centrum van Gennepe en heeft als taak om “zoekend” verkeer komende vanaf de rotonde Spoorstraat/Brabantweg te verwijzen naar de parkeerplaatsen (bijvoorbeeld Europaplein/'t Straatje/Wilhelminaplein) of terug te verwijzen naar de omleidingsroutes om zo Gennepe te kunnen verlaten.

## **Arriva**

Door de afsluiting van de Zandstraat en Spoorstraat kan de bus niet door Gennepe rijden. Arriva rijdt de omleidingsroute via de N271.

## **Evenementenverkeersregelaars**

Voor het opleiden van evenementenverkeersregelaars verwijzen wij naar de website [www.verkeersregelaarsexamen.nl](http://www.verkeersregelaarsexamen.nl). Op deze website staat een duidelijke werkbeschrijving. Twee weken voor het evenement dient de instructie afgerond te zijn. De Burgemeester van Gennepe stelt de verkeersregelaars aan middels een algemeen aanstellingsbesluit.

**Indien u gebruik maakt van reeds opgeleide en aangestelde verkeersregelaars dient u het evenement toch aan te melden op voornoemde website** en dienen de in te zetten verkeersregelaars zich te registreren voor dit evenement middels de deelnemerscode die u ontvangt na aanmelding van het evenement. Zonder geldige instructie en aanstelling/registratie voor dit specifieke evenement zijn de verkeersregelaars tijdens de uitoefening van hun taak NIET verzekerd.

## **Materialen buitenwerk**

De materialen voor de verkeersmaatregelen, voor zover beschikbaar, kunnen via Buitenwerk geregeld worden. Buitenwerk is bereikbaar via het algemene telefoonnummer van gemeente Gennepe: 0485-494 141.

## **Informeren aanwonenden en bedrijven**

In verband met mogelijke overlast en niet of beperkte bereikbaarheid van de Markt, de Niersstraat, Zandstraat, Zuid-Oostwal en Spoorstraat dient de organisatie alle aanwonenden en aanliggende bedrijven hierover tijdig schriftelijk te informeren. Vermeld in de brief wie de contactpersoon is tijdens het evenement en op welk telefoonnummer de contactpersoon te bereiken is.



## **Parkeren**


Er zijn voldoende parkeerplaatsen in de omgeving/ in het centrum waar geparkeerd kan worden; zoals het Melkstraatje, De Poel , 't Straatje, de Martinushof en het Europaplein.

Indien u het niet met dit besluit eens bent, kunt u hier gedurende zes weken na de verzenddatum van deze brief een bezwaarschrift tegen indienen.

Als u beschikt over een elektronische handtekening (DigiD), kunt u ook digitaal bezwaar maken via <http://www.gennep.nl/bezwaarmaken>.

Met vriendelijke groet,  
De burgemeester van Gennep



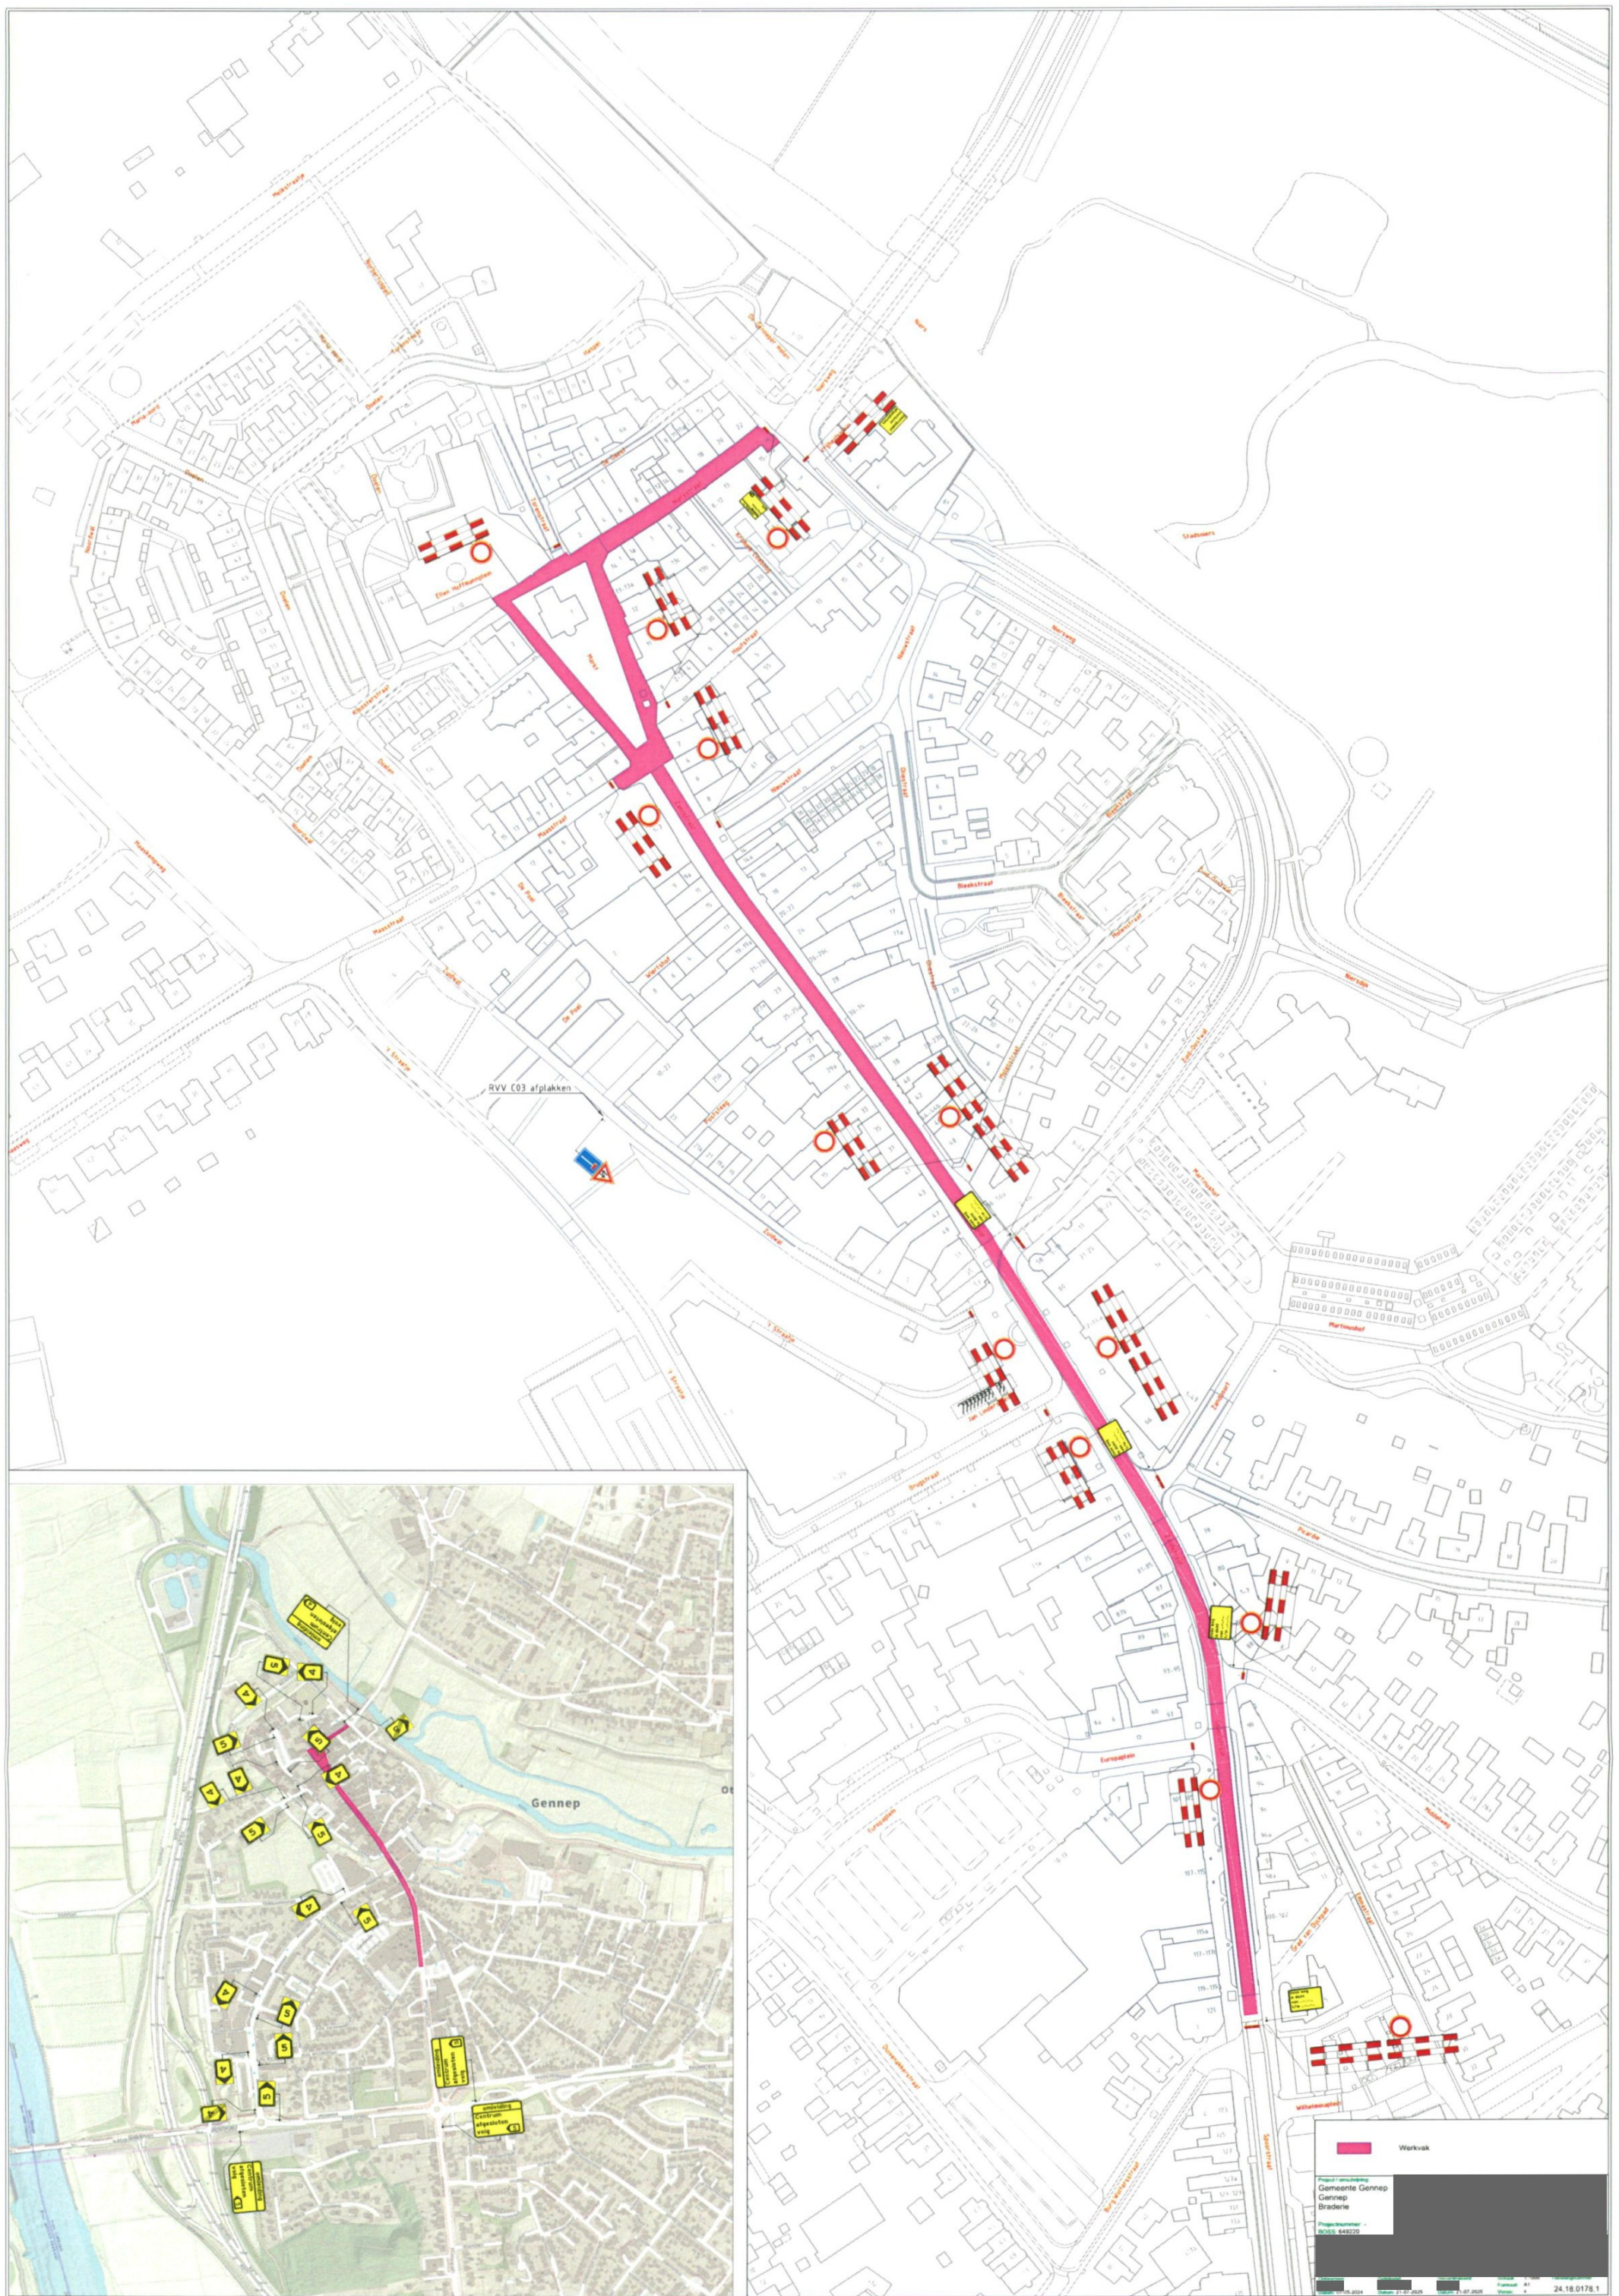





| Legenda |                                            |
|---------|--------------------------------------------|
|         | Grondgebouwen<br>4.50 m²                   |
|         | Stroomlijn                                 |
|         | Tuinen                                     |
|         | Grondgebouwen<br>1.00 m²                   |
|         | Grondgebouwen<br>6.00 m², 1.00 m², 1.00 m² |
|         | Grondgebouwen                              |
|         | DBO                                        |

Project:  
Hout Gemaal

Opdrachtnummer:  
[Redacted]

Fase:  
Aanvang vergoeding markt Gemaal

|                                                                      |                   |
|----------------------------------------------------------------------|-------------------|
| Schaal:<br>1:500                                                     | Bidformaat:<br>A0 |
| Bidnummer:<br>02                                                     |                   |
| Opdrachtnummer:<br>[Redacted]                                        |                   |
| Getekend:<br>[Redacted]                                              |                   |
| Datum:<br>04-08-2025                                                 | Noordpijl:<br>    |
| Wijz. A:<br>Wijz. B:<br>Wijz. C:<br>Wijz. D:<br>Wijz. E:<br>Wijz. F: |                   |

Dit document mag niet worden verspreid of anderszins openbaar gemaakt.