

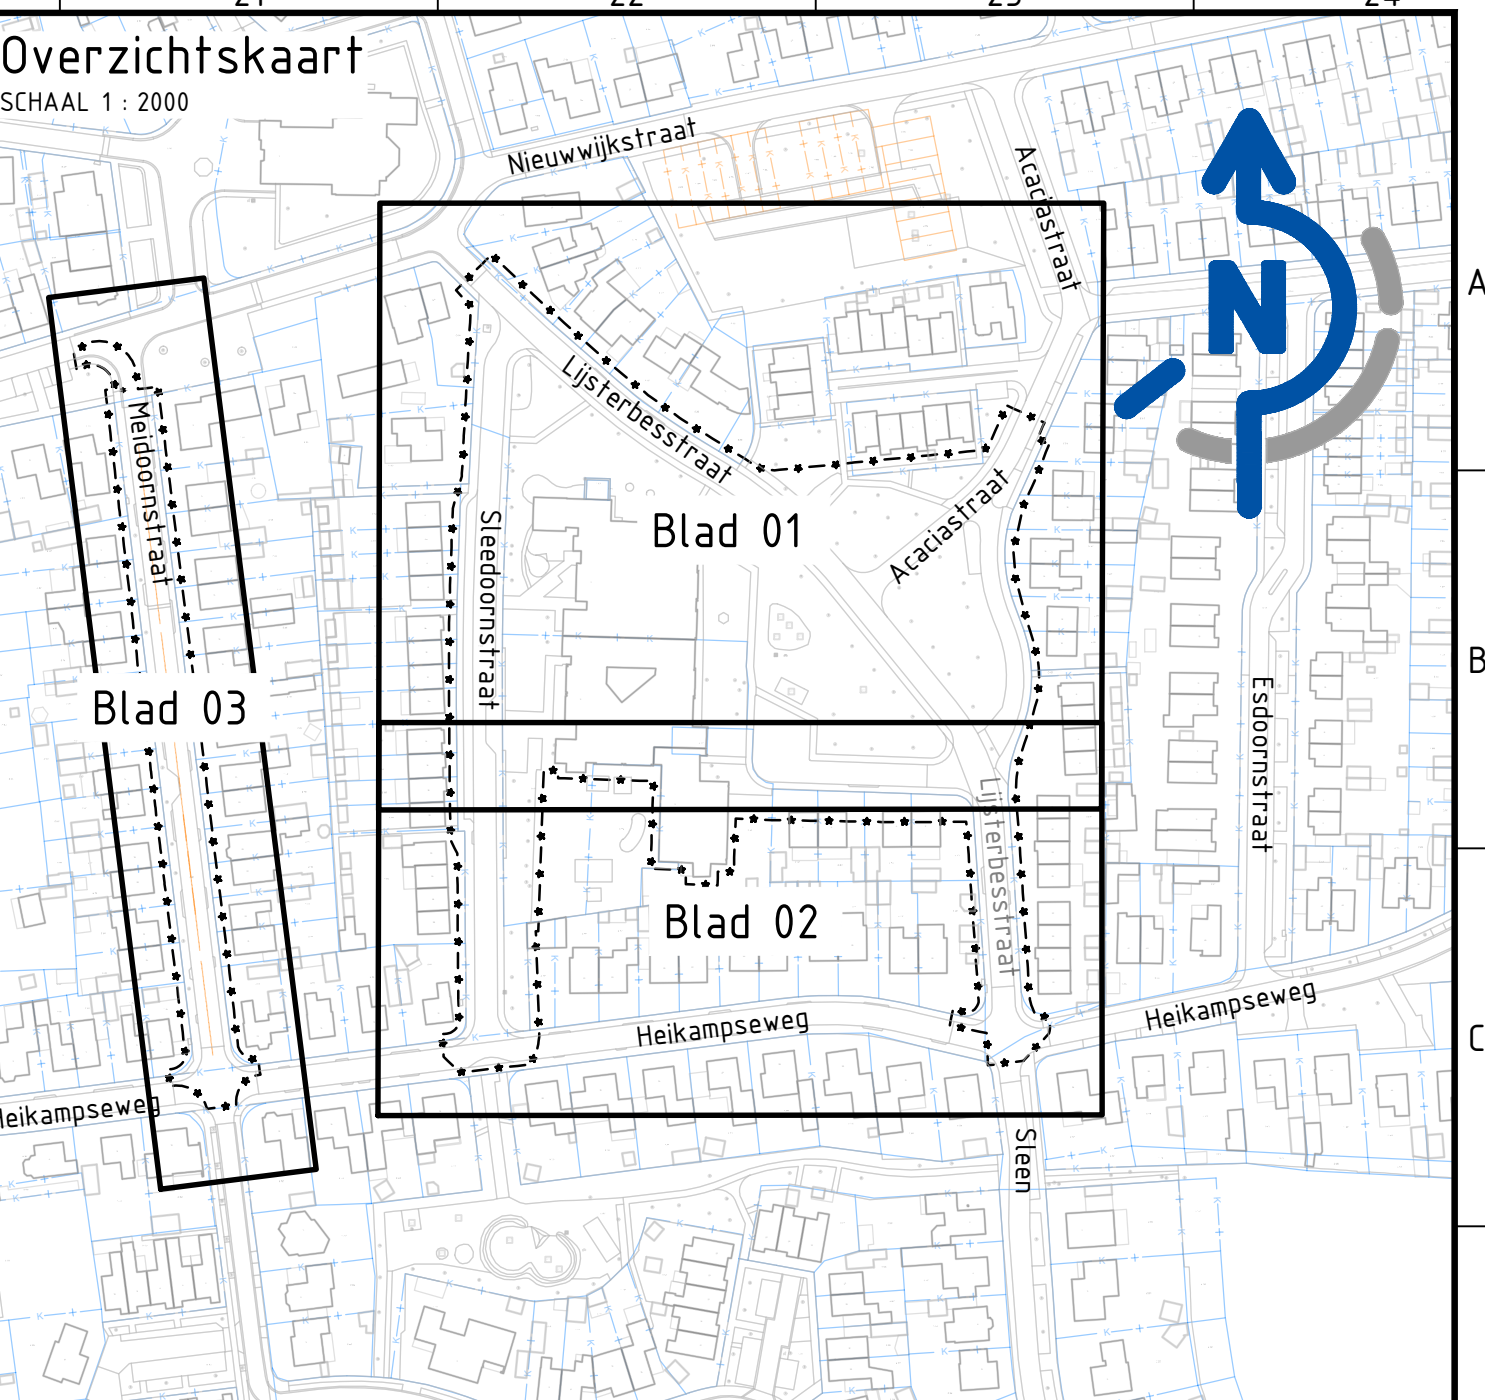
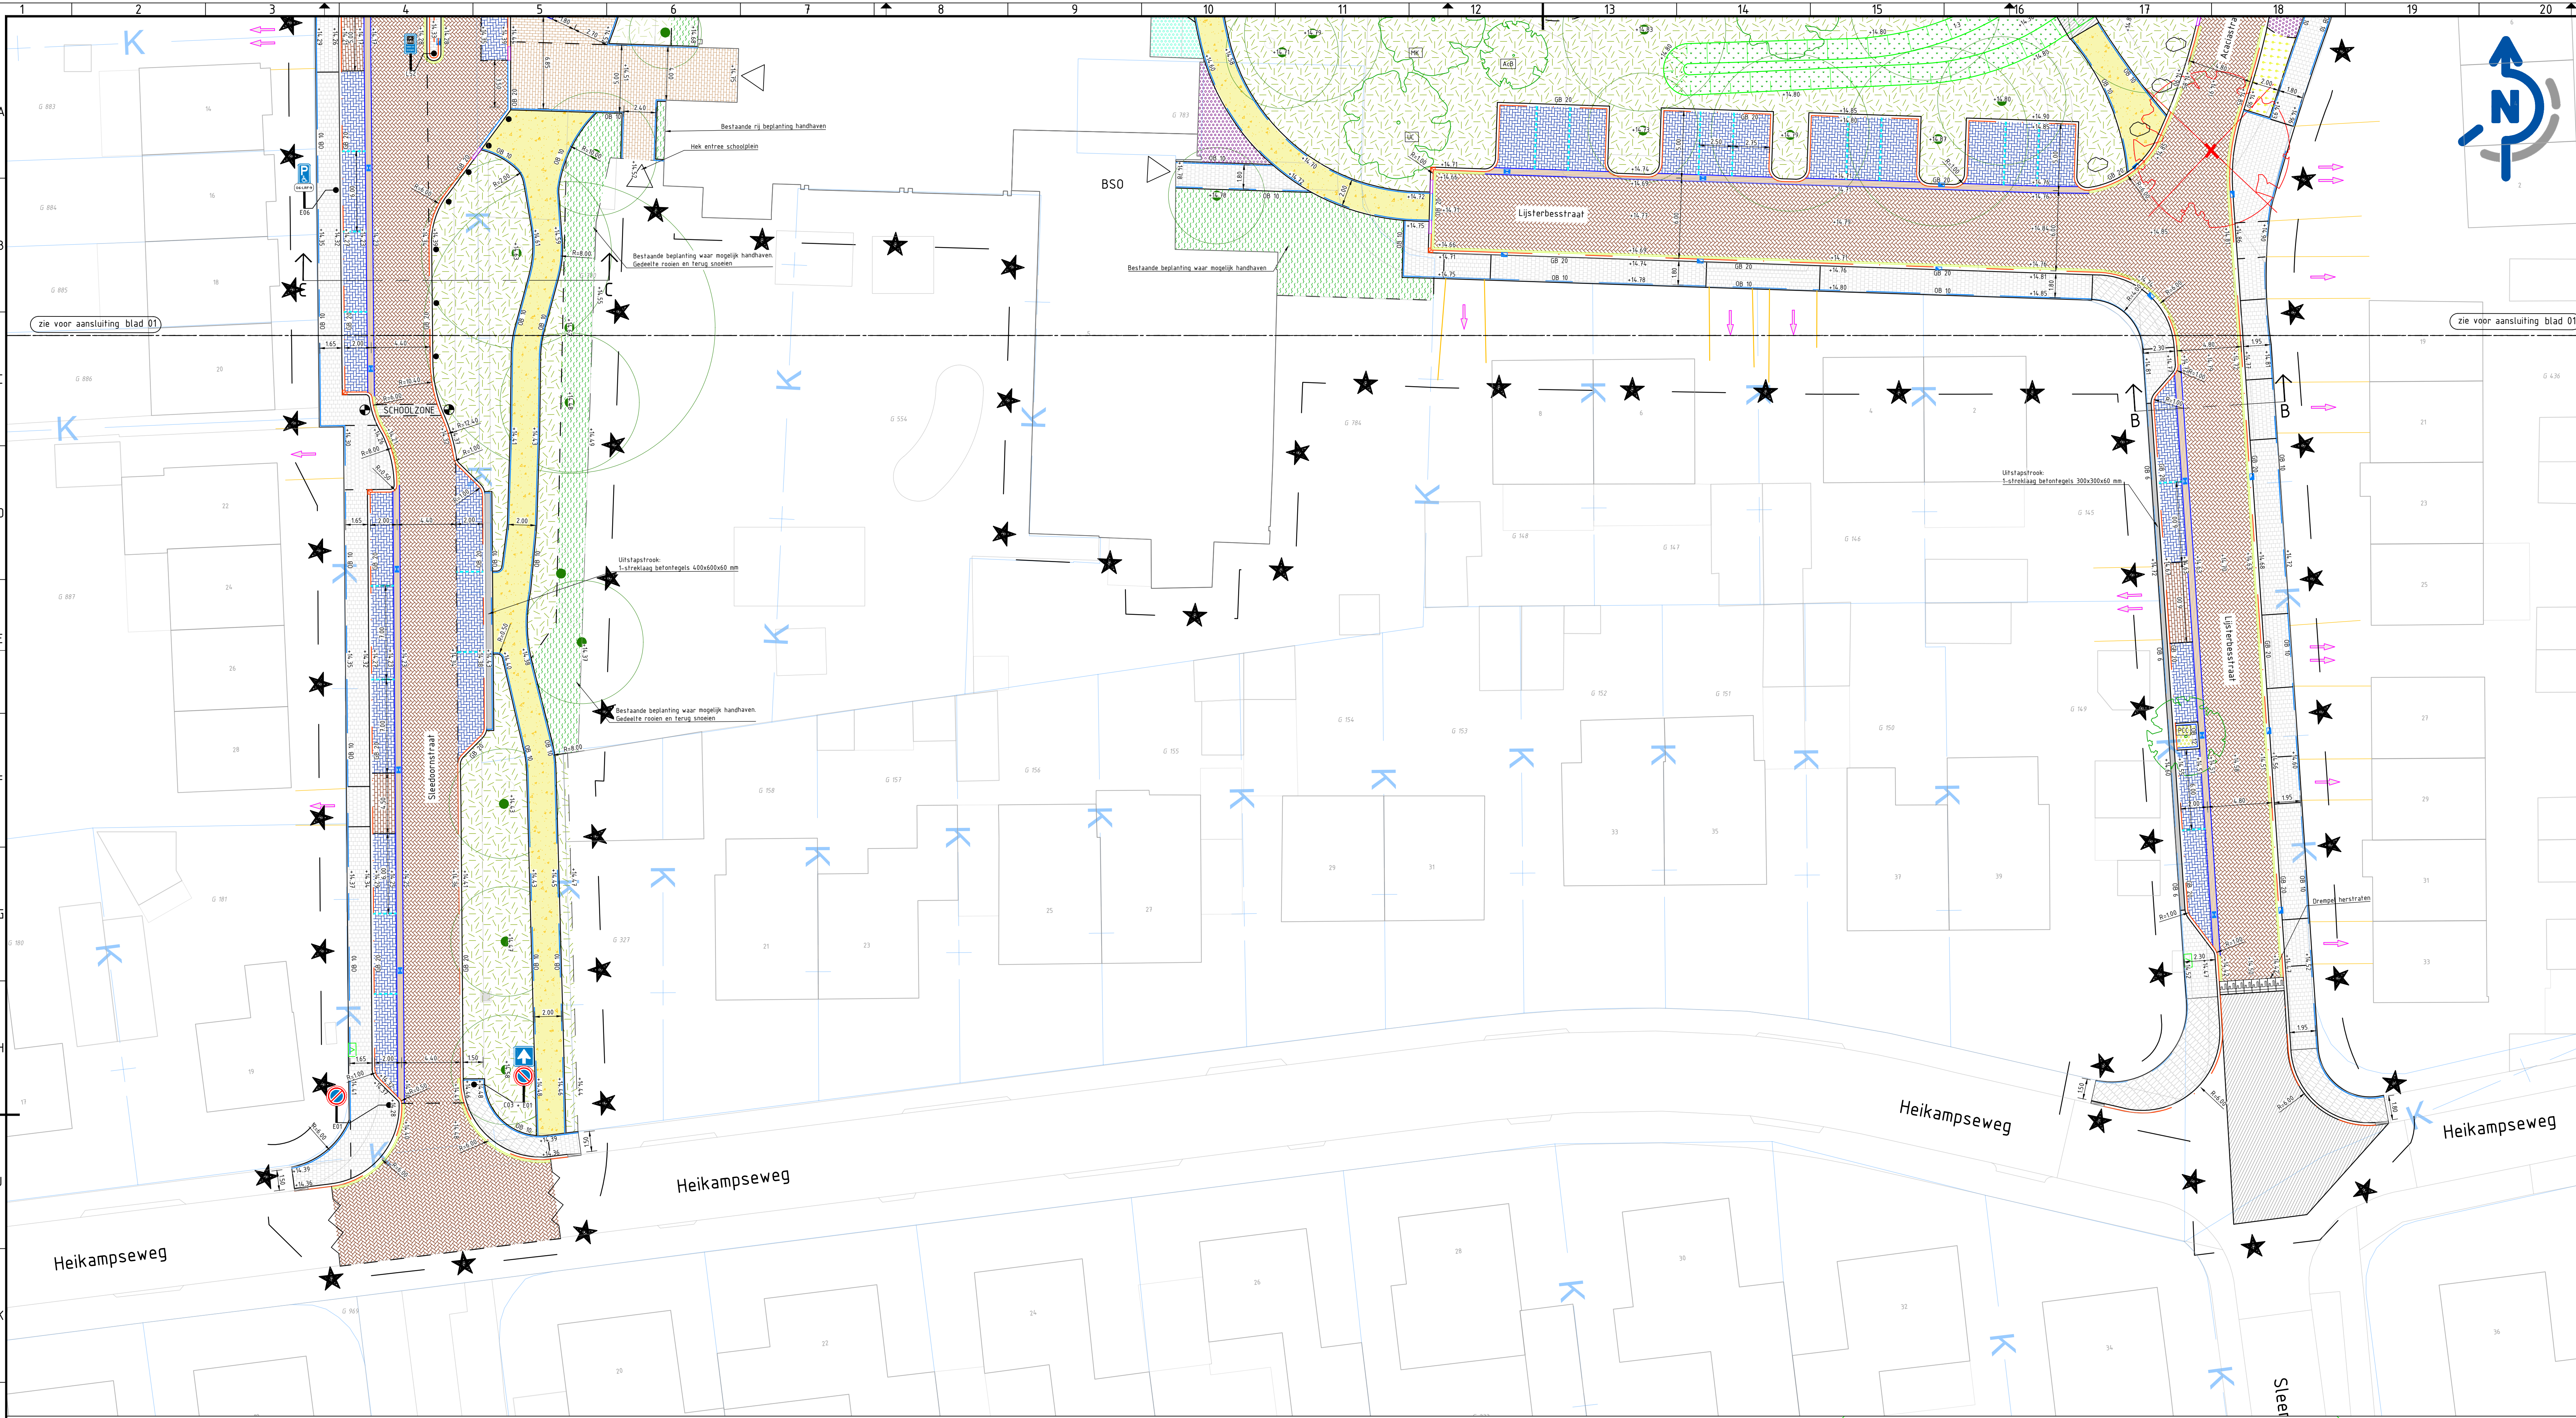


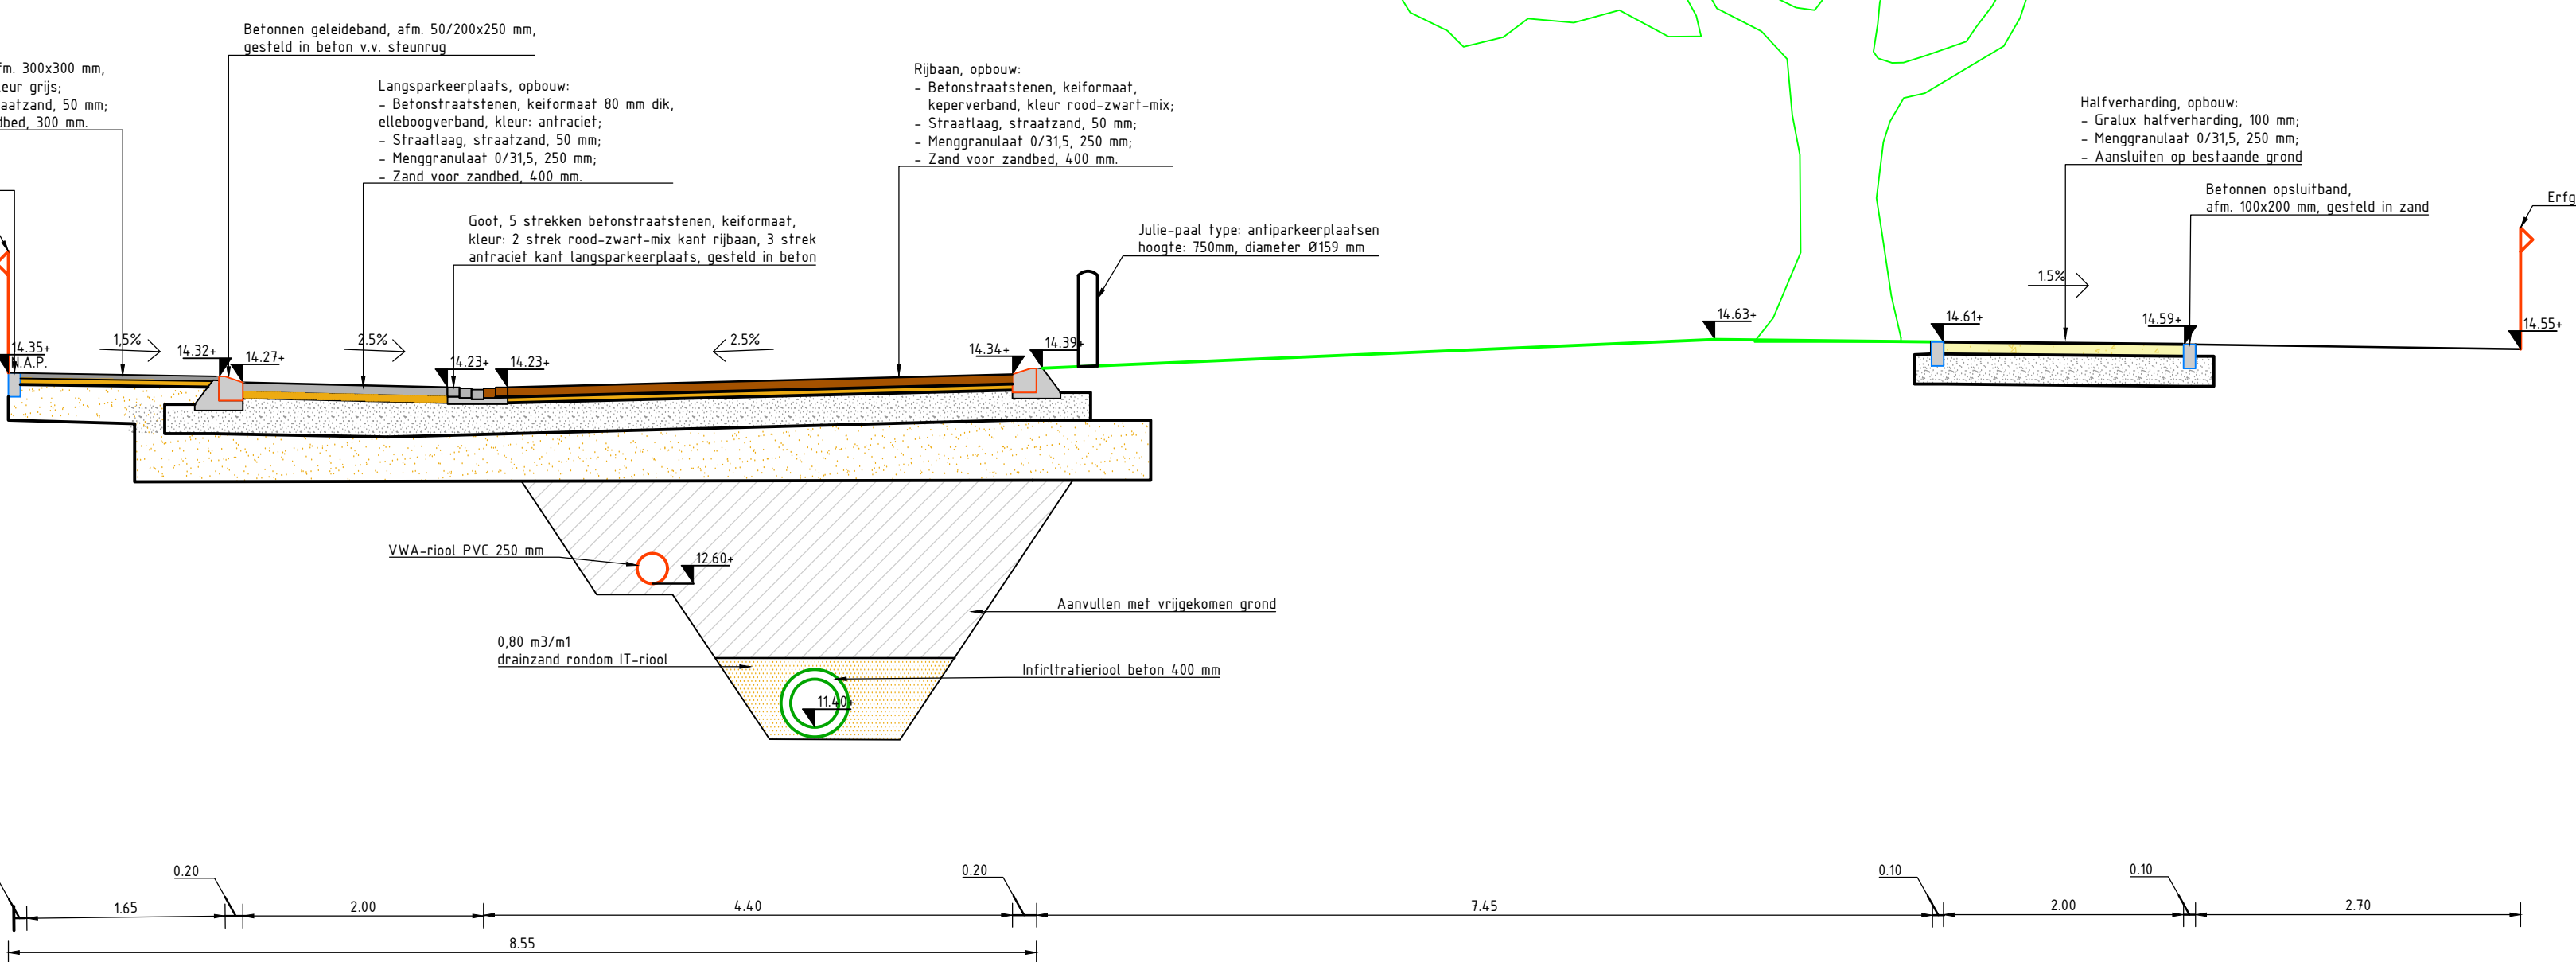

- ### Legenda
- Onderlegger - Basisregistratie Grootschalige Topografie (BGT), d.d. 17-02-2026
Onderlegger - Kadastrale Kaart (KK), d.d. 17-02-2026
- Werkgrens
- Materiaalgrens
- OB 6: Betonnen opsluitband 60x200 mm, kleur: lichtgrijs, gesteld in zand
 - OB 10: Betonnen opsluitband 100x200 mm, kleur: lichtgrijs, gesteld in zand
 - OB 12: Betonnen opsluitband 120x250 mm, kleur: lichtgrijs, gesteld in beton v.v. steunrug
 - OB 20: Betonnen opsluitband 200x250 mm, kleur: lichtgrijs, gesteld in beton v.v. steunrug
 - OB 30: Betonnen geleideband 400x350 mm, kleur: lichtgrijs, gesteld in beton v.v. steunrug
 - TB 40: Betonnen trottoirband 400x350 mm, kleur: lichtgrijs, verleggen bestaande banden
 - TB 40: Straatmeubilair parkband en zitrand, type: Solid basis, zijkant met houten zitting
 - Solid basis verloop eind waar aangegeven
 - Stalen 'plantsoenhekwerk', hoogte 50 cm, kleur: groen (RAL6009)
 - Asfalt zaagsnede
 - Goof 5 strakken BSS, KF, 80 mm dik, kleur: 3 strek antraciet in parkeervak 2 strek rood-zwart-mix van MBI in rijbaan, gesteld in beton
 - 2 streklagen, gesteld in beton, steen en kleur volgens rijbaan
 - Witte markeringsstenen streep 0,20 - 0,20
 - Witte markeringsstenen streep 0,30 - 2,70
 - Hoekblok geleideband 50/200x250 mm, kleur: grijs, gesteld in beton v.v. steunrug
 - Eindverloopband 50/200x250 mm, kleur: grijs, gesteld in beton v.v. steunrug
 - Verloopband geleideband 50/200x250 mm - trottoirband 130/150x250 mm, kleur: grijs, gesteld in beton v.v. steunrug
 - BSS, Geocolor Excellent rood-zwart-mix (454) van MBI o.g., keifmaat: 80 mm dik, keperverband
 - BSS, Geocolor Excellent rood-zwart-mix (454) van MBI o.g., keifmaat: 80 mm dik, halfsteenverband
 - BSS, Geocolor Excellent antraciet (192) van MBI o.g., keifmaat: 80 mm dik, elaboogverband
 - BSS, Geocolor Excellent antraciet (192) en wit (550) van MBI o.g., keifmaat: 80 mm dik halfsteenverband
 - BSS, Geocolor Excellent, edelonderbruin (285) van MBI o.g., dikformaat: 80 mm dik, halfsteenverband
 - Betontegels, afm. 300x300 mm, 60 mm dik, halfsteenverband, kleur: grijs
 - Betontegels, afm. 300x150 mm, 60 mm dik, halfsteenverband, kleur: grijs
 - Betontegels, afm. 300x300 mm, 80 mm dik, kleur: rood, zonder facet
 - Grasbetontegels, type Ecosteek stroke van MBI, o.g. afm. 400x600, dikte 120 mm, kleur: antraciet
 - Grasbetontegels, type HV-vlak, o.g. afm. 400x600, dikte 120 mm, kleur: grijs
 - Halfverband, type gralux, 10 cm dik
 - Wadi
 - Gras en bermen, inzaaien met gazonmengsel EUROGRAS Salaris
 - Kruidrijk grasmengsel, type W1 (wadi) van Cruydt Hoek
 - Bestaande beplanting of haag handhaven, roeien of terug snoeien (tekstueel aangegeven in tekening)
 - Plantvak, soort Potentilla fruticosa 'Abbotswood', v.v. 400 mm bodemverbetering
 - Plantvak, resp. Nepeta fasseni 'Walkers Low', Phlox russelliana en Hemerocallis 'Sammy Russel', v.v. 400 mm bodemverbetering
 - Plantvak, resp. Helenium 'Moerhen Beauty', Geranium macrorrhizum en Aster ageratoides 'Asran', v.v. 400 mm bodemverbetering
 - 1-strek betontegels t.b.v. uitstapstrook: tekstueel aangegeven afm. 300x300 mm of 400x600 mm, 60 mm dik, kleur: grijs
 - Herstraten
 - Bestaande inrit/parkkeervakken op eigen terrein
 - Geleidebandklok, type TRK-4720/90 van TBS o.g. (passen in GLB 5/20x25), ééndelig
 - Straatklok, type STR-9737/7 van TBS o.g. (passen in molgoot), ééndelig
 - Fietsenrek, vrijgekomen uit werk
 - Fietsniet, RVS 900x1500 mm met hussensien en met betonvoet, h.o.h. 1,20 m realiseren
 - Kunststofpaal met diamandkop
 - Juliepalen - schoolzone - accentpaal
 - Juliepalen - schoolzone - antiparkeerpalen
 - Verzonken fietspadpaal type FlatFlex model 100 van Erdi o.g.
 - Verkeersbordpaal, met verkeersbord aangegeven in tekening
 - Haaienrande afm. 300x300x60 mm of 500x500x60 mm witte driehoektegels
 - Kei
 - Bestaande elektriciteitskast handhaven
 - Bestaande entree
 - Nieuw te planten straatboom, v.v. 2 boompalen, beluchting en gietrand
 - (BT) - dinkgo bliba 'Tremoria' 5 meter kroon (2e grootte), plantmaat 16/18 cm
 - (PL) - Pyrus calleryana 'Chanticleer' sierpeer 6 meter kroon (2e grootte), plantmaat 16/12 cm
 - (AL) - Acer campestre 'Baronne' veldesdoorn 5 meter kroon (2e grootte), plantmaat 16/18 cm
 - Nieuw te planten grote boom, v.v. 2 boompalen, beluchting en gietrand
 - (CS) - Magnolia kobus 8 meter kroon (2e grootte), plantmaat 16/20 cm
 - (UL) - Ulmus 'Clusius' 8 meter kroon (2e grootte), plantmaat 16/20 cm
 - Nieuw te planten meersamige boom:
 - (SS) - Magnolia stellata 'Sternmagnolia', 4 meter kroon (3e grootte), plantmaat 150/175 cm
 - Bestaande boom handhaven
 - Te roeien boom

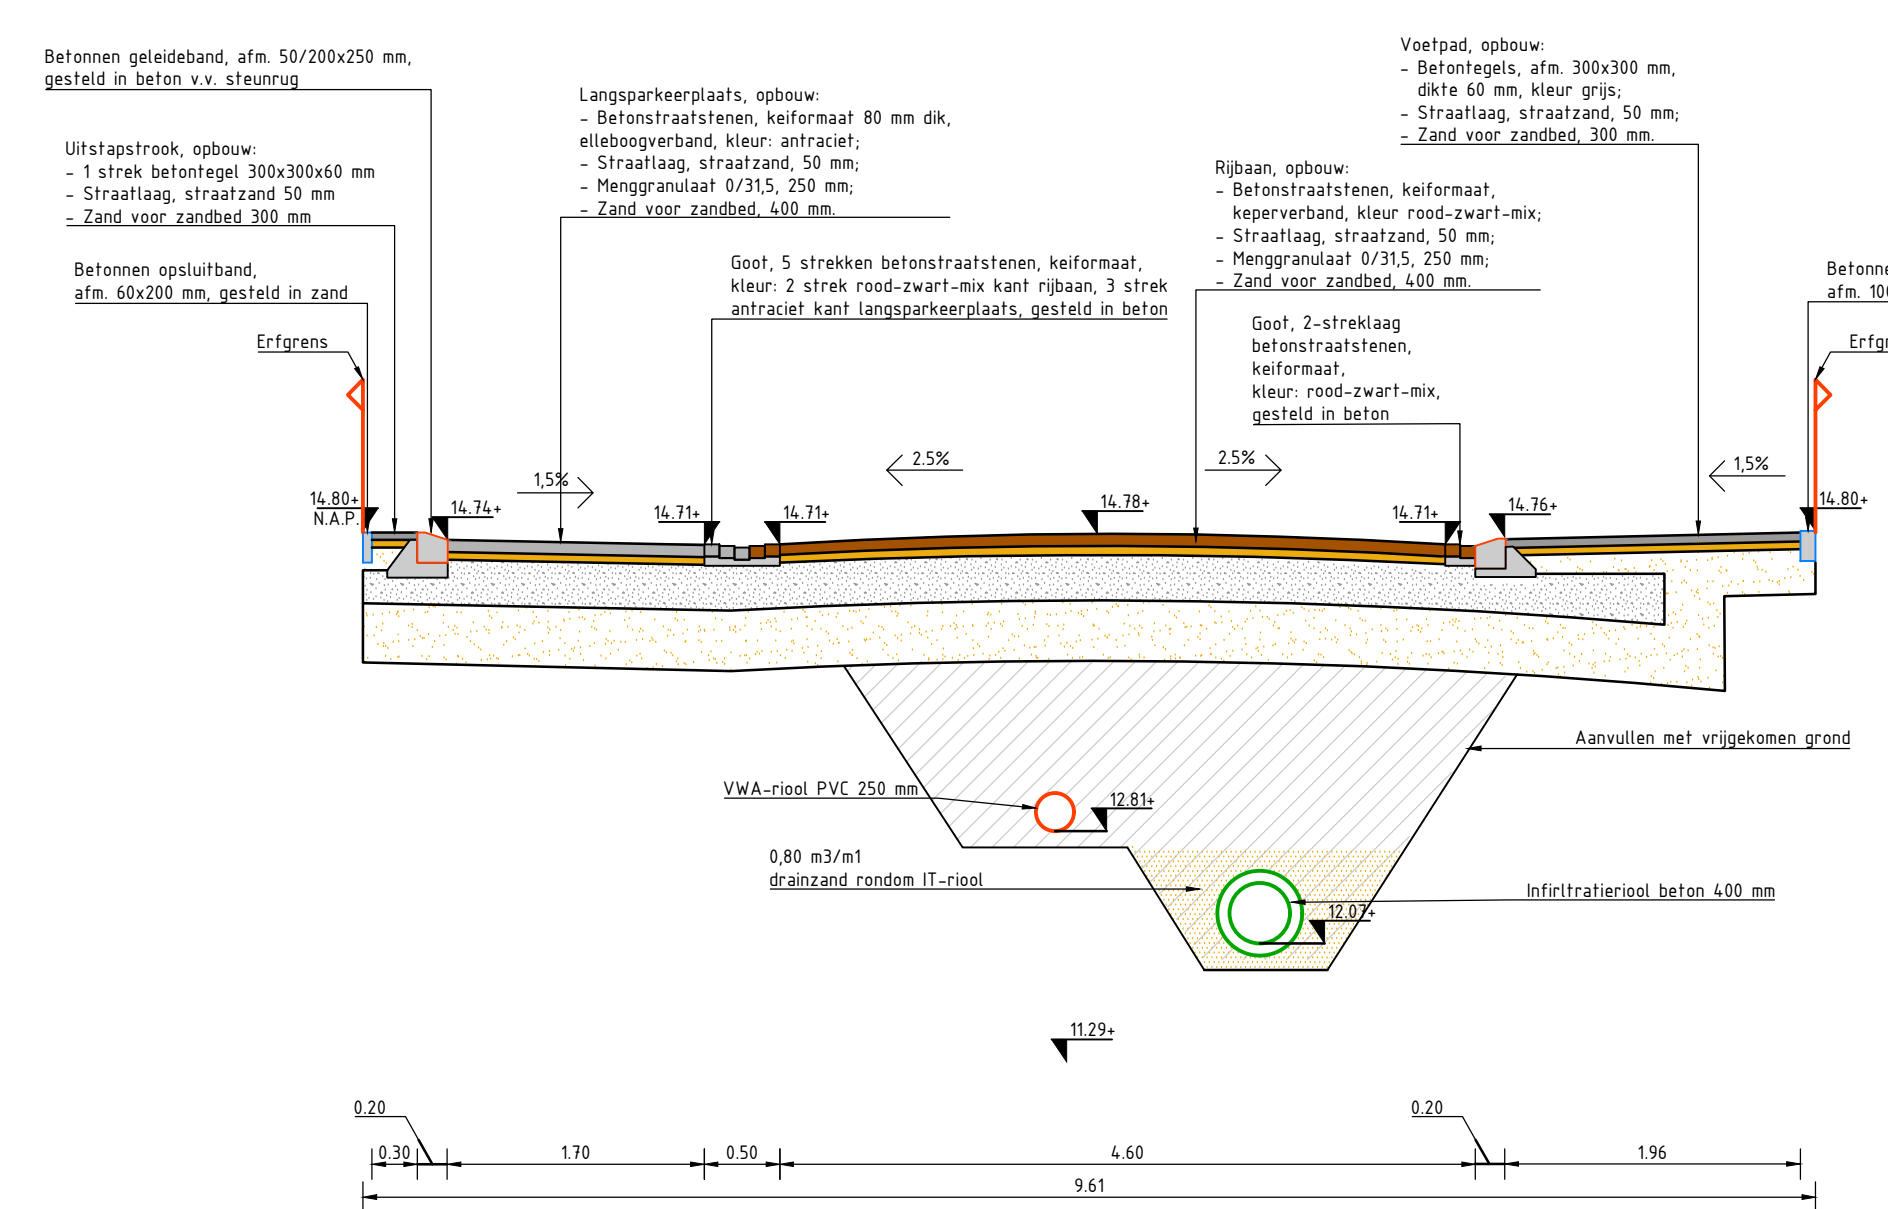

DOORSNEDEN

SCHAAL 1:50

B

01

DOORSNEDEN

SCHAAL 1:50

C

01

Gefekend door: **K. van Gemert**

Gecontroleerd door: **L. Janssen**

Schaal: **1:200**

Formaat: **A0**

Documenttype: **Tekening**

Projectnummer: **RIZ5064**

Versie: **02**

Opdrachtgever: **Gemeente Gennep**

Project: **Herinrichting buitenruimte MFA Rec. Meidoorn-, Sledoord- en Lijsterbesstraat**

Omschrijving: **Definitief ontwerp Sledoord- en Lijsterbesstraat**

Maten in meters, tenzij anders aangegeven.

Peilmaten in meters t.o.v. N.A.P., tenzij anders aangegeven.

Diameters in millimeters, tenzij anders aangegeven.

Tekeningnummer: **601**

Blad: **02**

Status: **Concept**

Datum uitgifte: **25-06-2026**

Bezoek adres: **Postadres**

Jan v.d. Heydendreef 2, Wijchen

Postbus 5

6600 AA Wijchen

024-64 23 94

info@reinfra.nl