

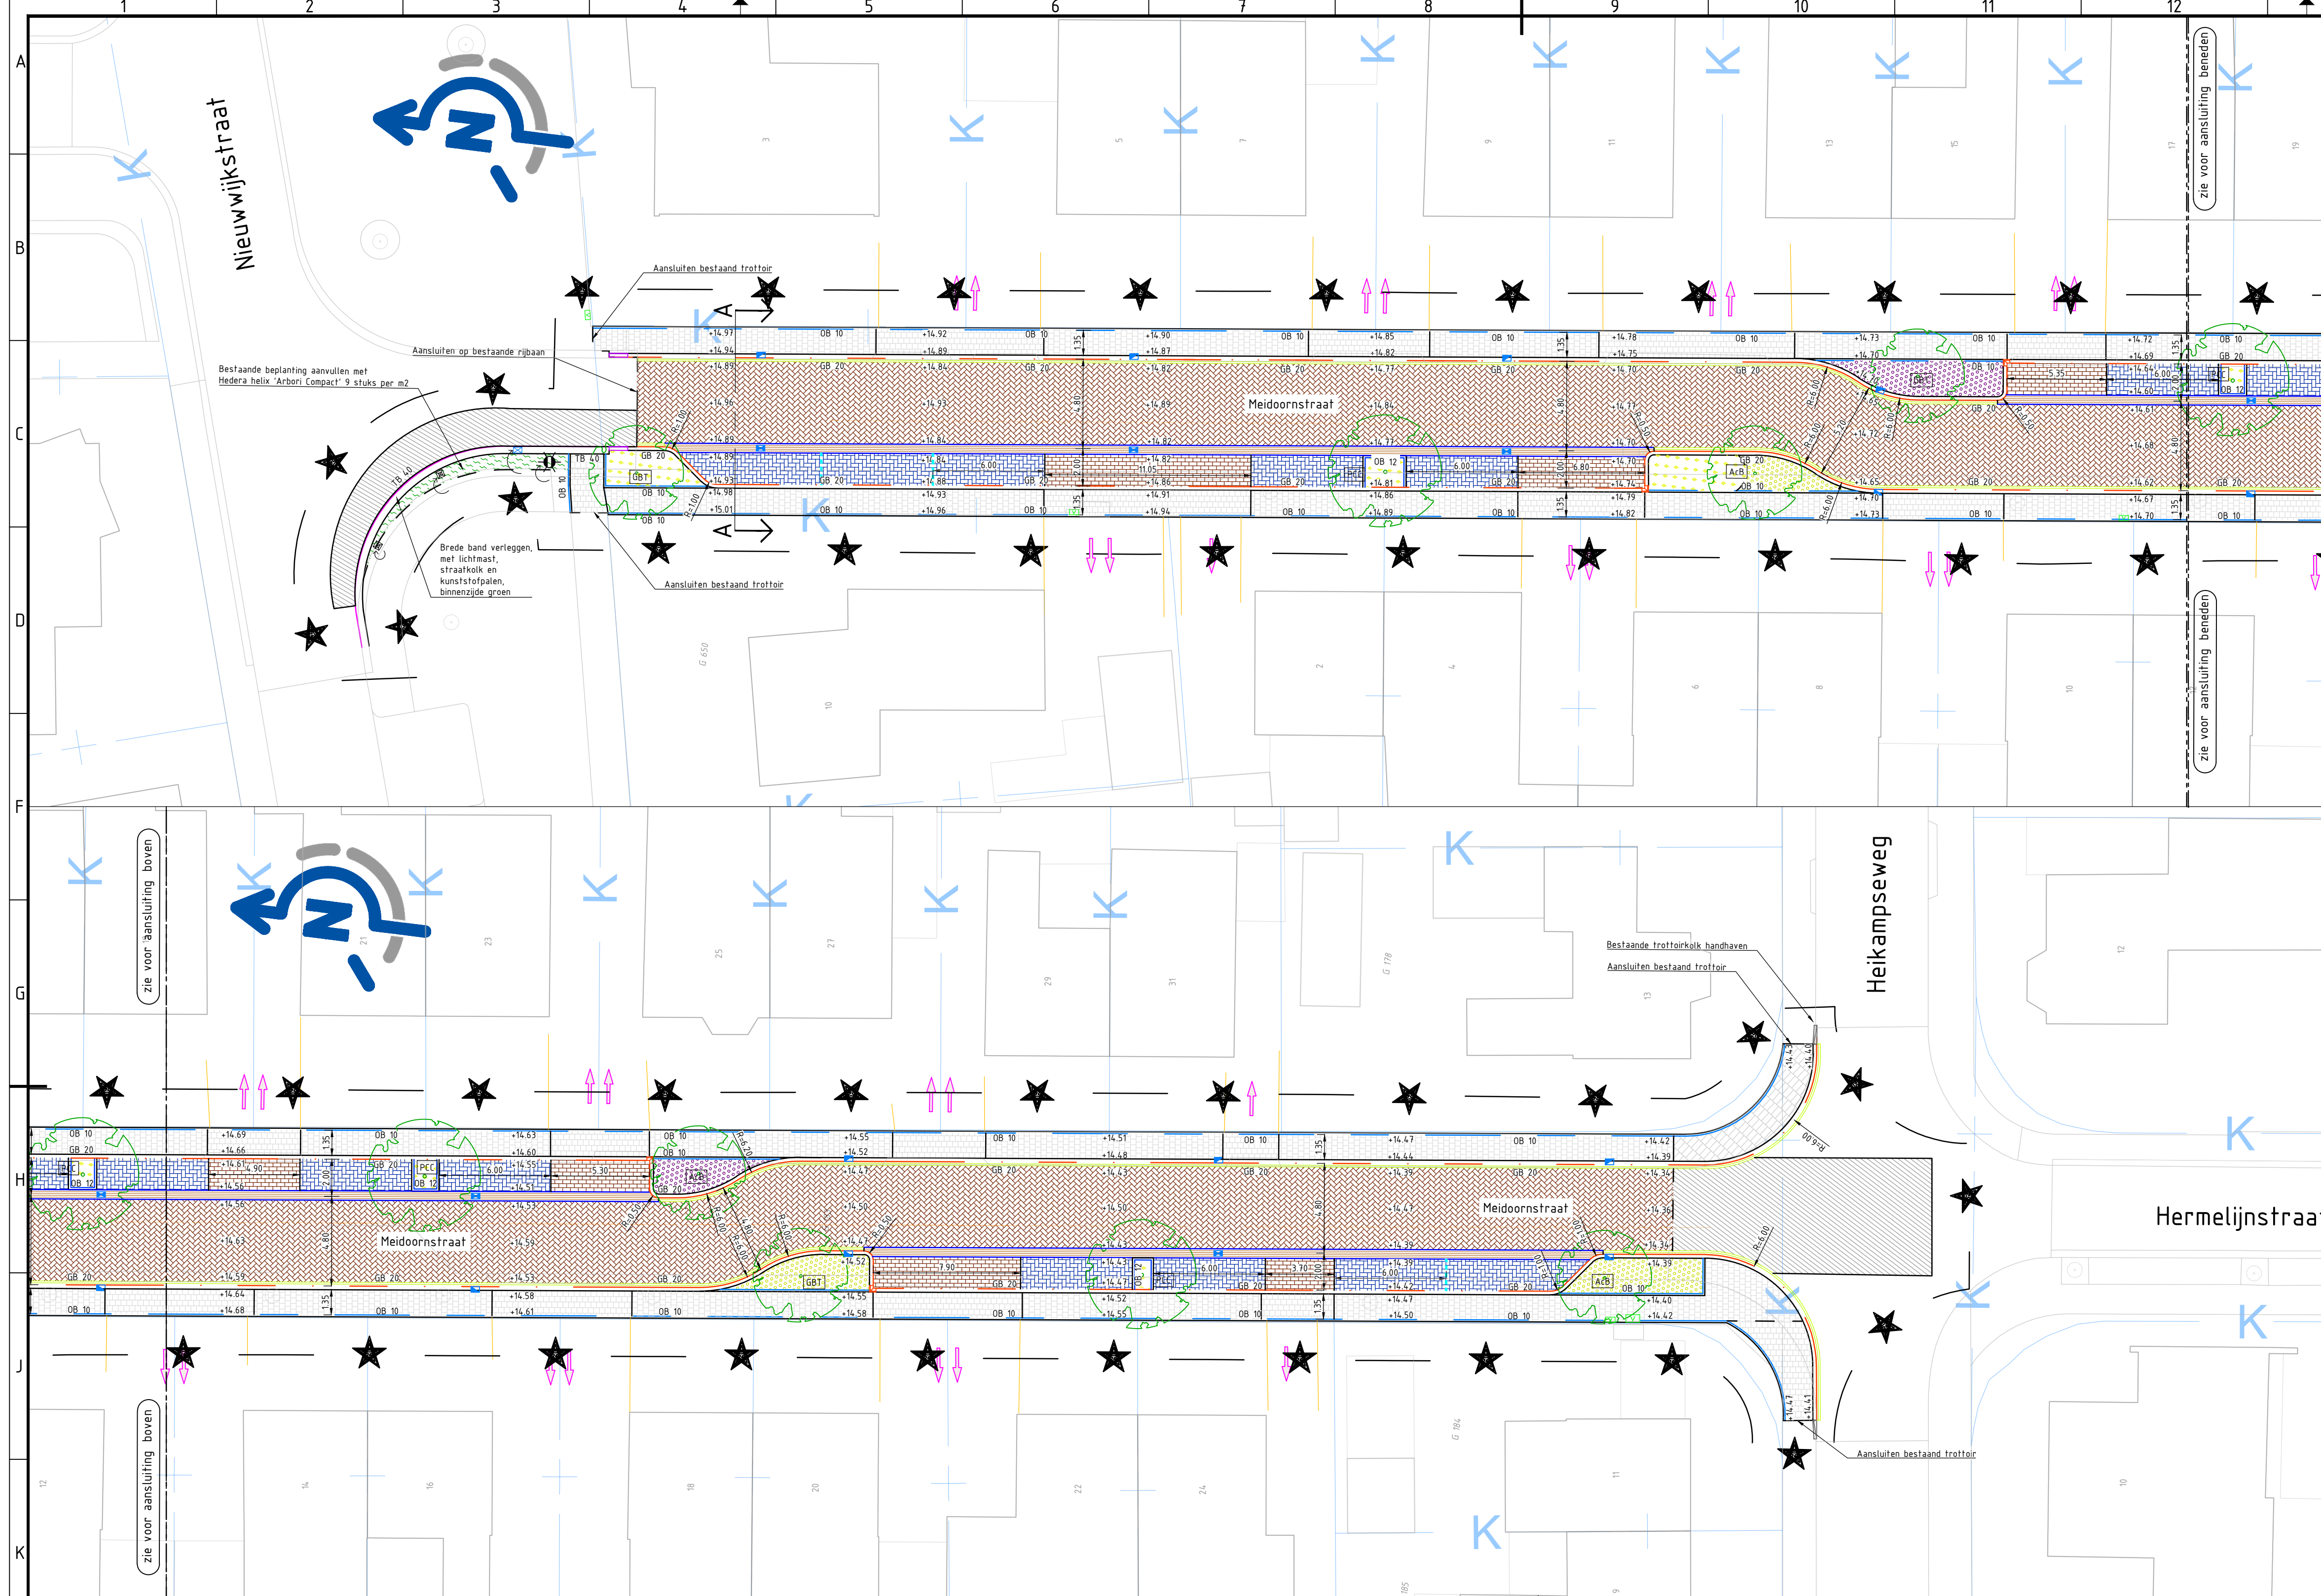


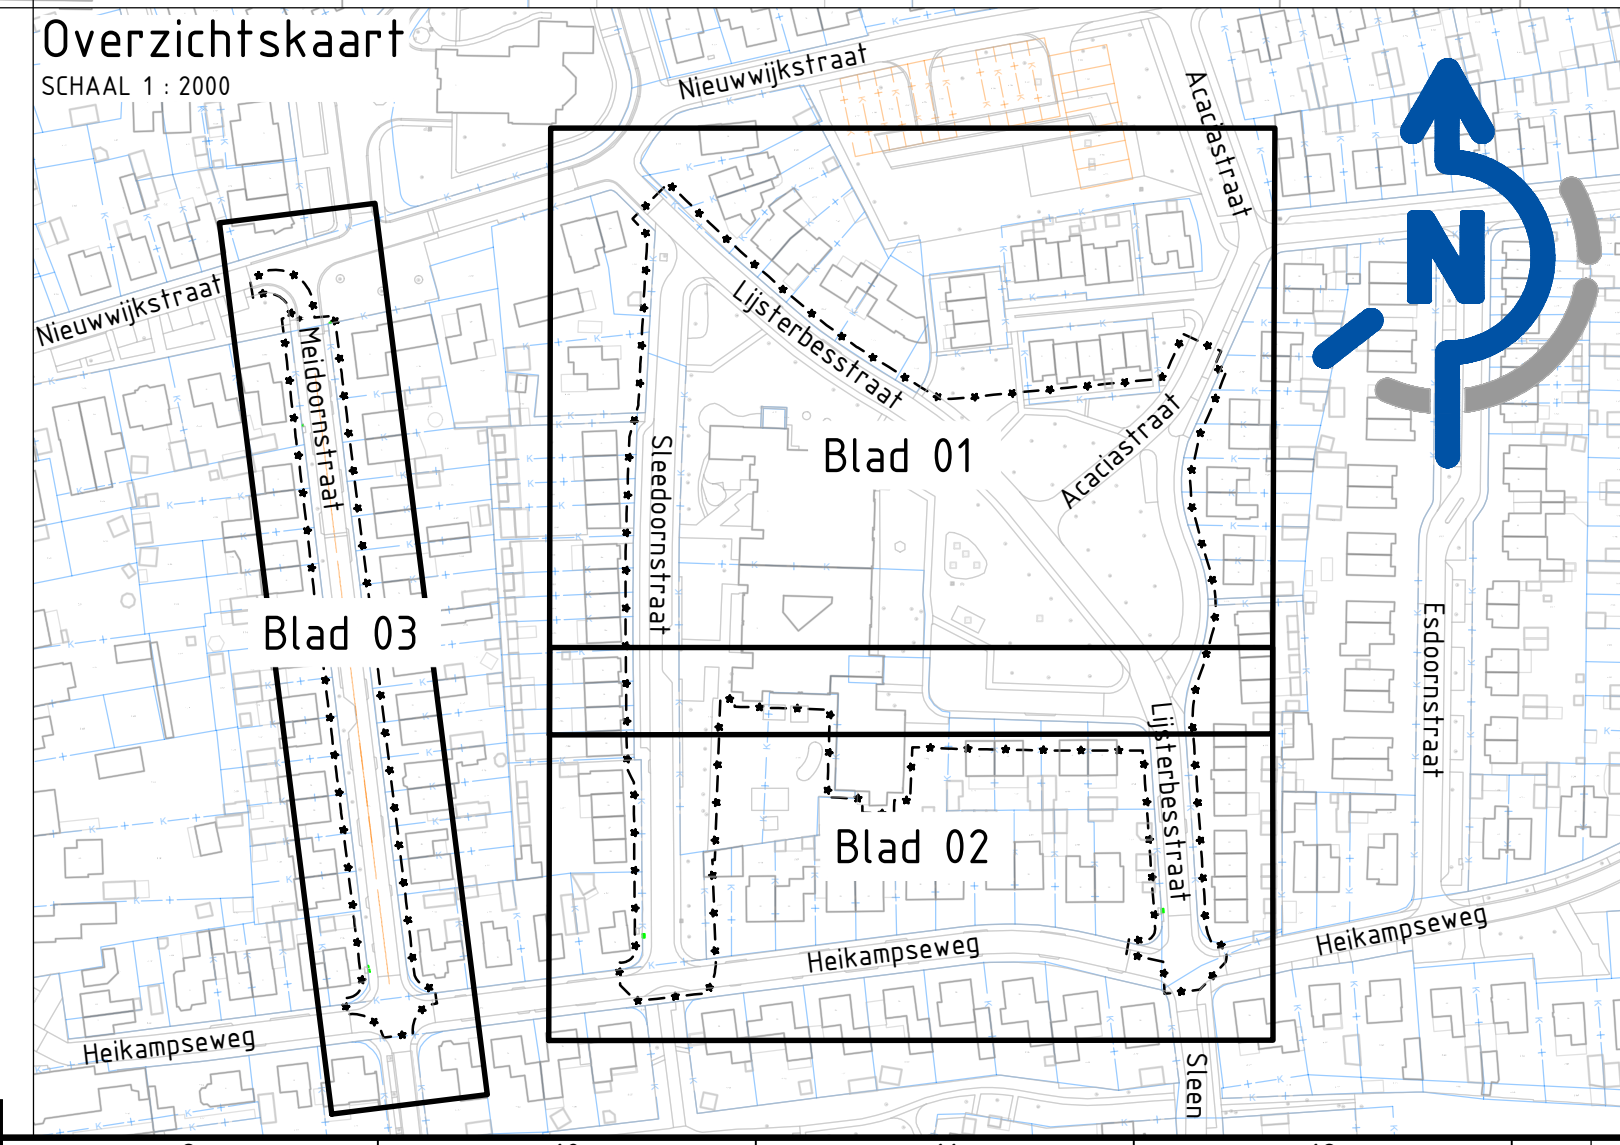

Legenda

- Onderlegger - Basisregistratie Grootsschalige Topografie (BGT), d.d. 17-02-2026
- Onderlegger - Kadastrale Kaart (KK), d.d. 17-02-2026
- Werksgrens
- Materiaalgrens
- OB 6
- OB 10
- OB 12
- OB 20
- GB 20
- TB 40
- Asfalt zaagsnede
- Goot 5 strekken BSS, KF, 80 mm dik, kleur: 3 strek antraciet in parkeervak 2 strek rood-zwart-mix van MBI in rijbaan, geteld in beton
- 2 streklagen, gesteld in beton, steen en kleur volgens rijbaan
- Witte markeringsstenen streep 0,20 - 0,20
- Witte markeringstegels streep 0,30 - 2,70
- Hoekblok geleideband 50/200x250 mm, kleur grijs, gesteld in beton v.v. steunrug
- Eindverloopband 50/200x250 mm, kleur grijs, gesteld in beton v.v. steunrug
- Verloopband geleideband 50/200x250 mm - trottoirband 130/150x250 mm, kleur grijs, gesteld in beton v.v. steunrug
- BSS, Geocolor Excellent rood-zwart-mix (454) van MBI o.g., keifmaat, 80 mm dik, keperverband
- BSS, Geocolor Excellent rood-zwart-mix (454) van MBI o.g., keifmaat, 80 mm dik, halfsteenverband
- BSS, Geocolor Excellent antraciet (192), van MBI o.g., keifmaat 80 mm dik, elleboogverband
- BSS, Geocolor Excellent, antraciet (192) en wit (550) van MBI o.g., keifmaat 80 mm dik halfsteenverband
- BSS, Geocolor Excellent, edeltonkerbruin (285) van MBI o.g., dikmaat 80 mm dik, halfsteenverband
- Betontegels, afm. 300x300 mm, 60 mm dik, halfsteenverband, kleur grijs
- Betontegels, afm. 300x150 mm, 60 mm dik, halfsteenverband, kleur grijs
- Betontegels, afm. 300x300 mm, 80 mm dik, kleur rood, zonder facet
- Grasbetontegels, type Ecosteen stroke van MBI, o.g. afm. 400x600, dikte 120 mm, kleur: antraciet
- Grasbetontegels, type HV-vlak, o.g. afm. 400x600, dikte 120 mm, kleur: grijs
- Halfverharding, type gralux, 10 cm dik
- Wadi
- Gras en bermen, inzaaien met gazonmengsel EUROGRAS Solario
- Kruidentrijk mengsel, type W1 (wadi) van Cruydt Hoeck
- Bestaande beplanting of haag handhaven, roeien of terug snoeien (tekstueel aangegeven in tekening)
- Plantvak, soort Potentilla fruticosa 'Abbotswood', v.v. 400 mm bodemverbetering
- Plantvak, resp., Nepeta faassenii 'Walkers Low', Phlomis russeliana en Hemerocallis 'Sammy Russel', v.v. 400 mm bodemverbetering
- Plantvak, resp., Helenium 'Moerheim Beauty', Geranium macrorrhizum en Aster ageratoides 'Asran', v.v. 400 mm bodemverbetering
- 1-strek betontegels t.b.v. uitstapstrook: tekstueel aangegeven afm. 300x300 mm of 400x600 mm, 60 mm dik, kleur grijs
- Herstraten
- Bestaande inrit/parkeervakken op eigen terrein
- Geleidebandkolk, type TRK-4720/90 van TBS o.g. (passen in GLB 5/20x25), ééndelig
- Straatkolk, type STR-9737/7 van TBS o.g. (passend in molgoot), ééndelig
- Fietsenrek, vrijgekomen uit werk
- Fietsniet, RVS 900x1300 mm met tussenbuis en met betonvoet, h.o.h. 1,20 m realiseren
- Kunststofpaal met diamantkop
- Juliepalen - schoolzone - accentpaal
- Juliepalen - schoolzone - antiparkeerplaatsen
- Verzonken fietspadpaal type FietsFlex model 100 van Erdi o.g.
- Verkeersbordpaal, met verkeersbord aangegeven in tekening
- Haaiantandegel afm. 300x300x60 mm of 500x500x60 mm witte driehoektegels
- Kei
- Bestaande elektriciteitskast handhaven
- Bestaande entree
- Nieuw te planten straatboom, v.v. 2 boompalen, beluchting en gietrand:
 - GBT - Ginkgo biloba 'Tremolina' 5 meter kroon (2e grootfel, plantmaat 16/18 cm
 - PCL - Pyrus calleryana 'Chanticleer' sierpeer 6 meter kroon (2e grootfel, plantmaat 10/12 cm
 - AB - Acer campestre 'Baronne' veldesdoorn 5 meter kroon (2e grootfel, plantmaat 16/18 cm

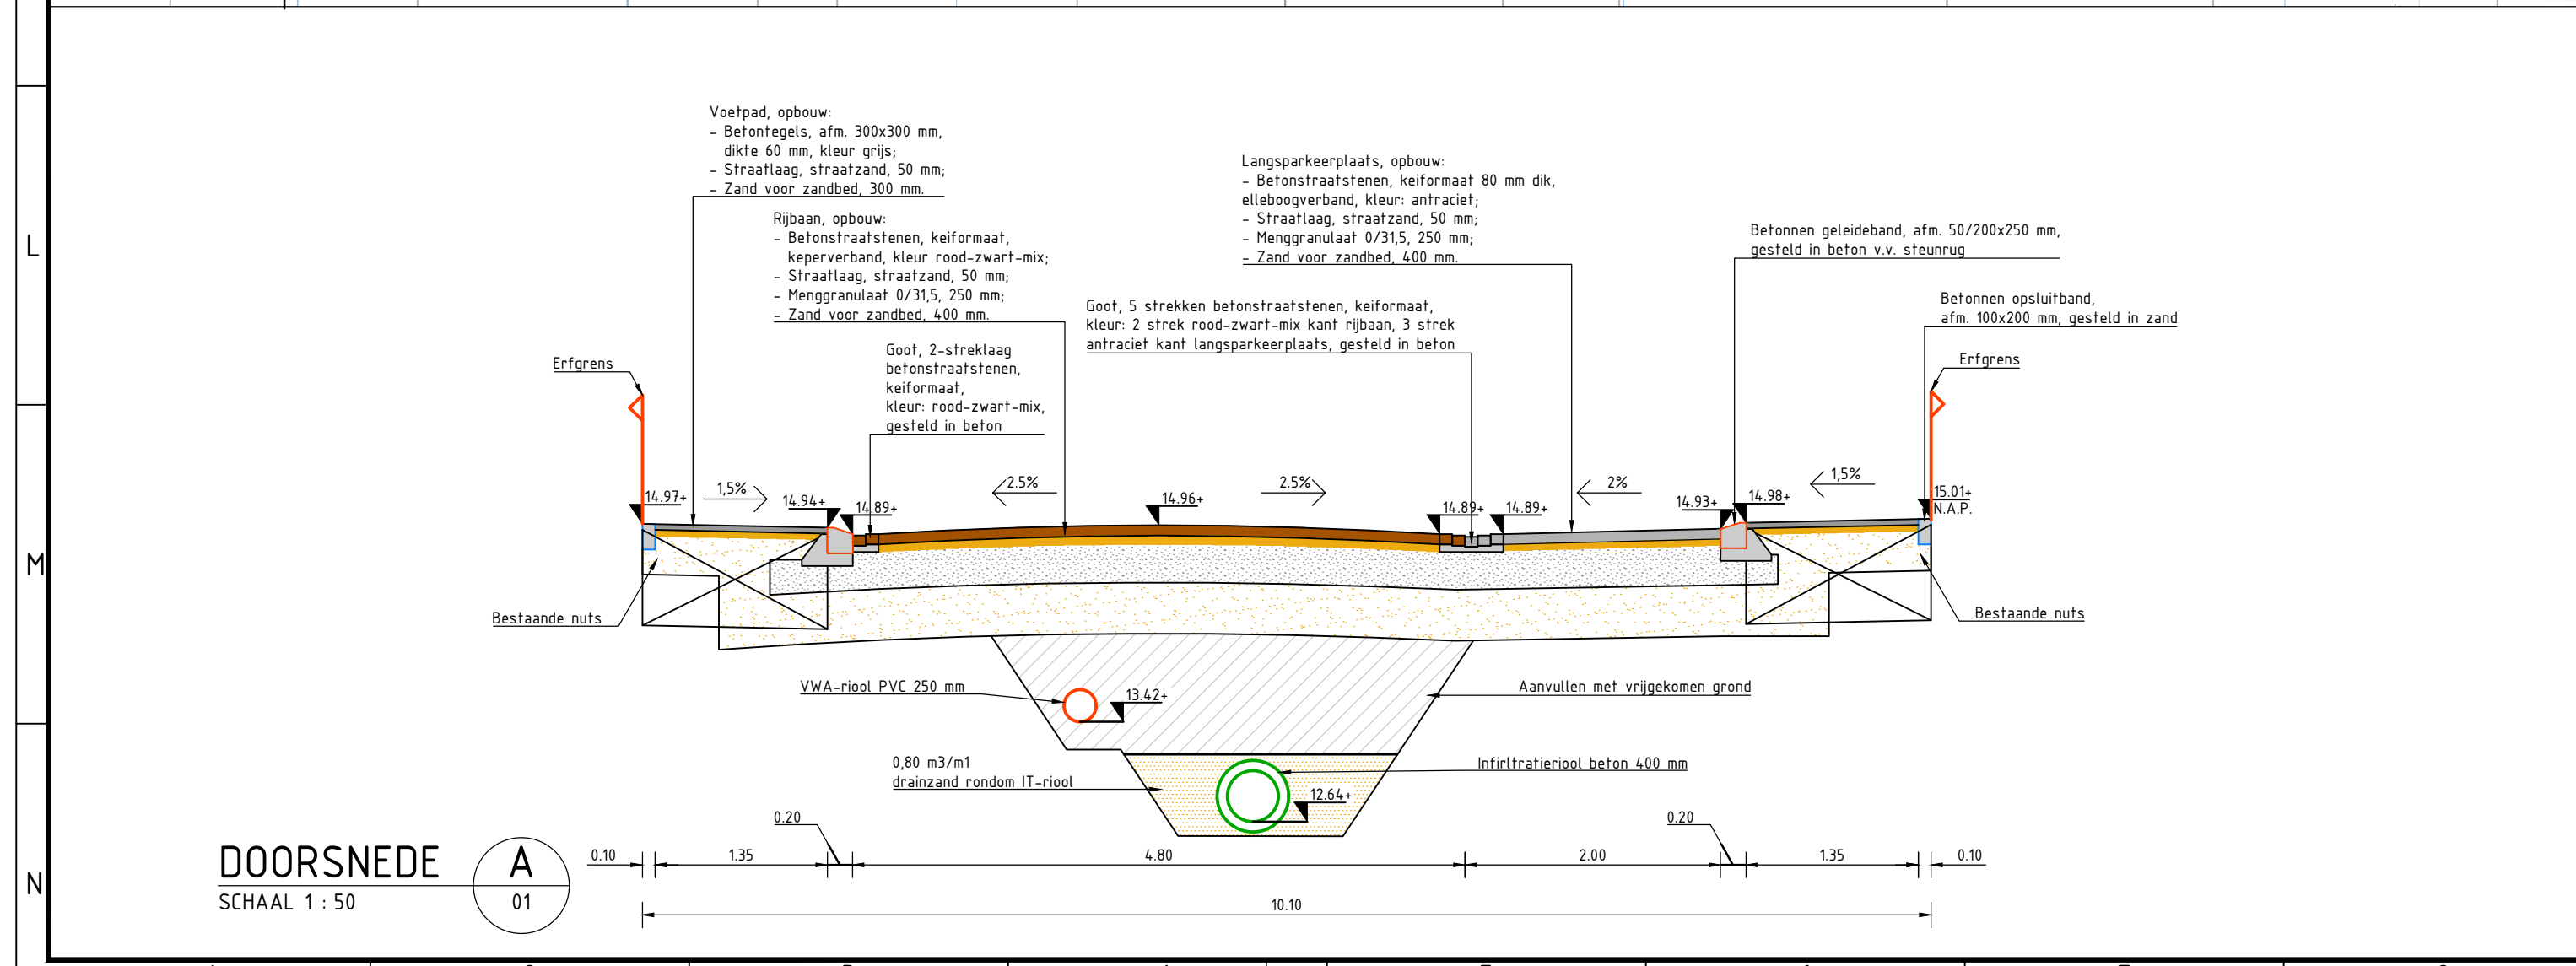

Getekend door: K. van Gemert	Projectnummer: R125064	Tekeningnummer: 601	Blad: 03
Gecontroleerd door: L. Janssen	Versie: 02	Status: Concept	Datum uitgifte: 25-06-2026
Schaal: 1:200	Formaat: A1	Documenttype: Tekening	Opdrachtgever: Gemeente Gennep
Project: Herinrichten buitenruimte MFA Rec. Meidoorn-, Sleedoorn en Lijsterbesstraat			
Omschrijving: Definitief ontwerp Meidoornstraat			
Maten in meters, tenzij anders aangegeven. Peilmaten in meters t.o.v. N.A.P., tenzij anders aangegeven. Diameters in millimeters, tenzij anders aangegeven.			

Bezoek adres
Postadres
Telefoon
E-mail

: Jan v.d. Heydenstraat 2, Wijchen
Postbus 6
6600 AA Wijchen
024-64 253 94
info@re-infra.nl