



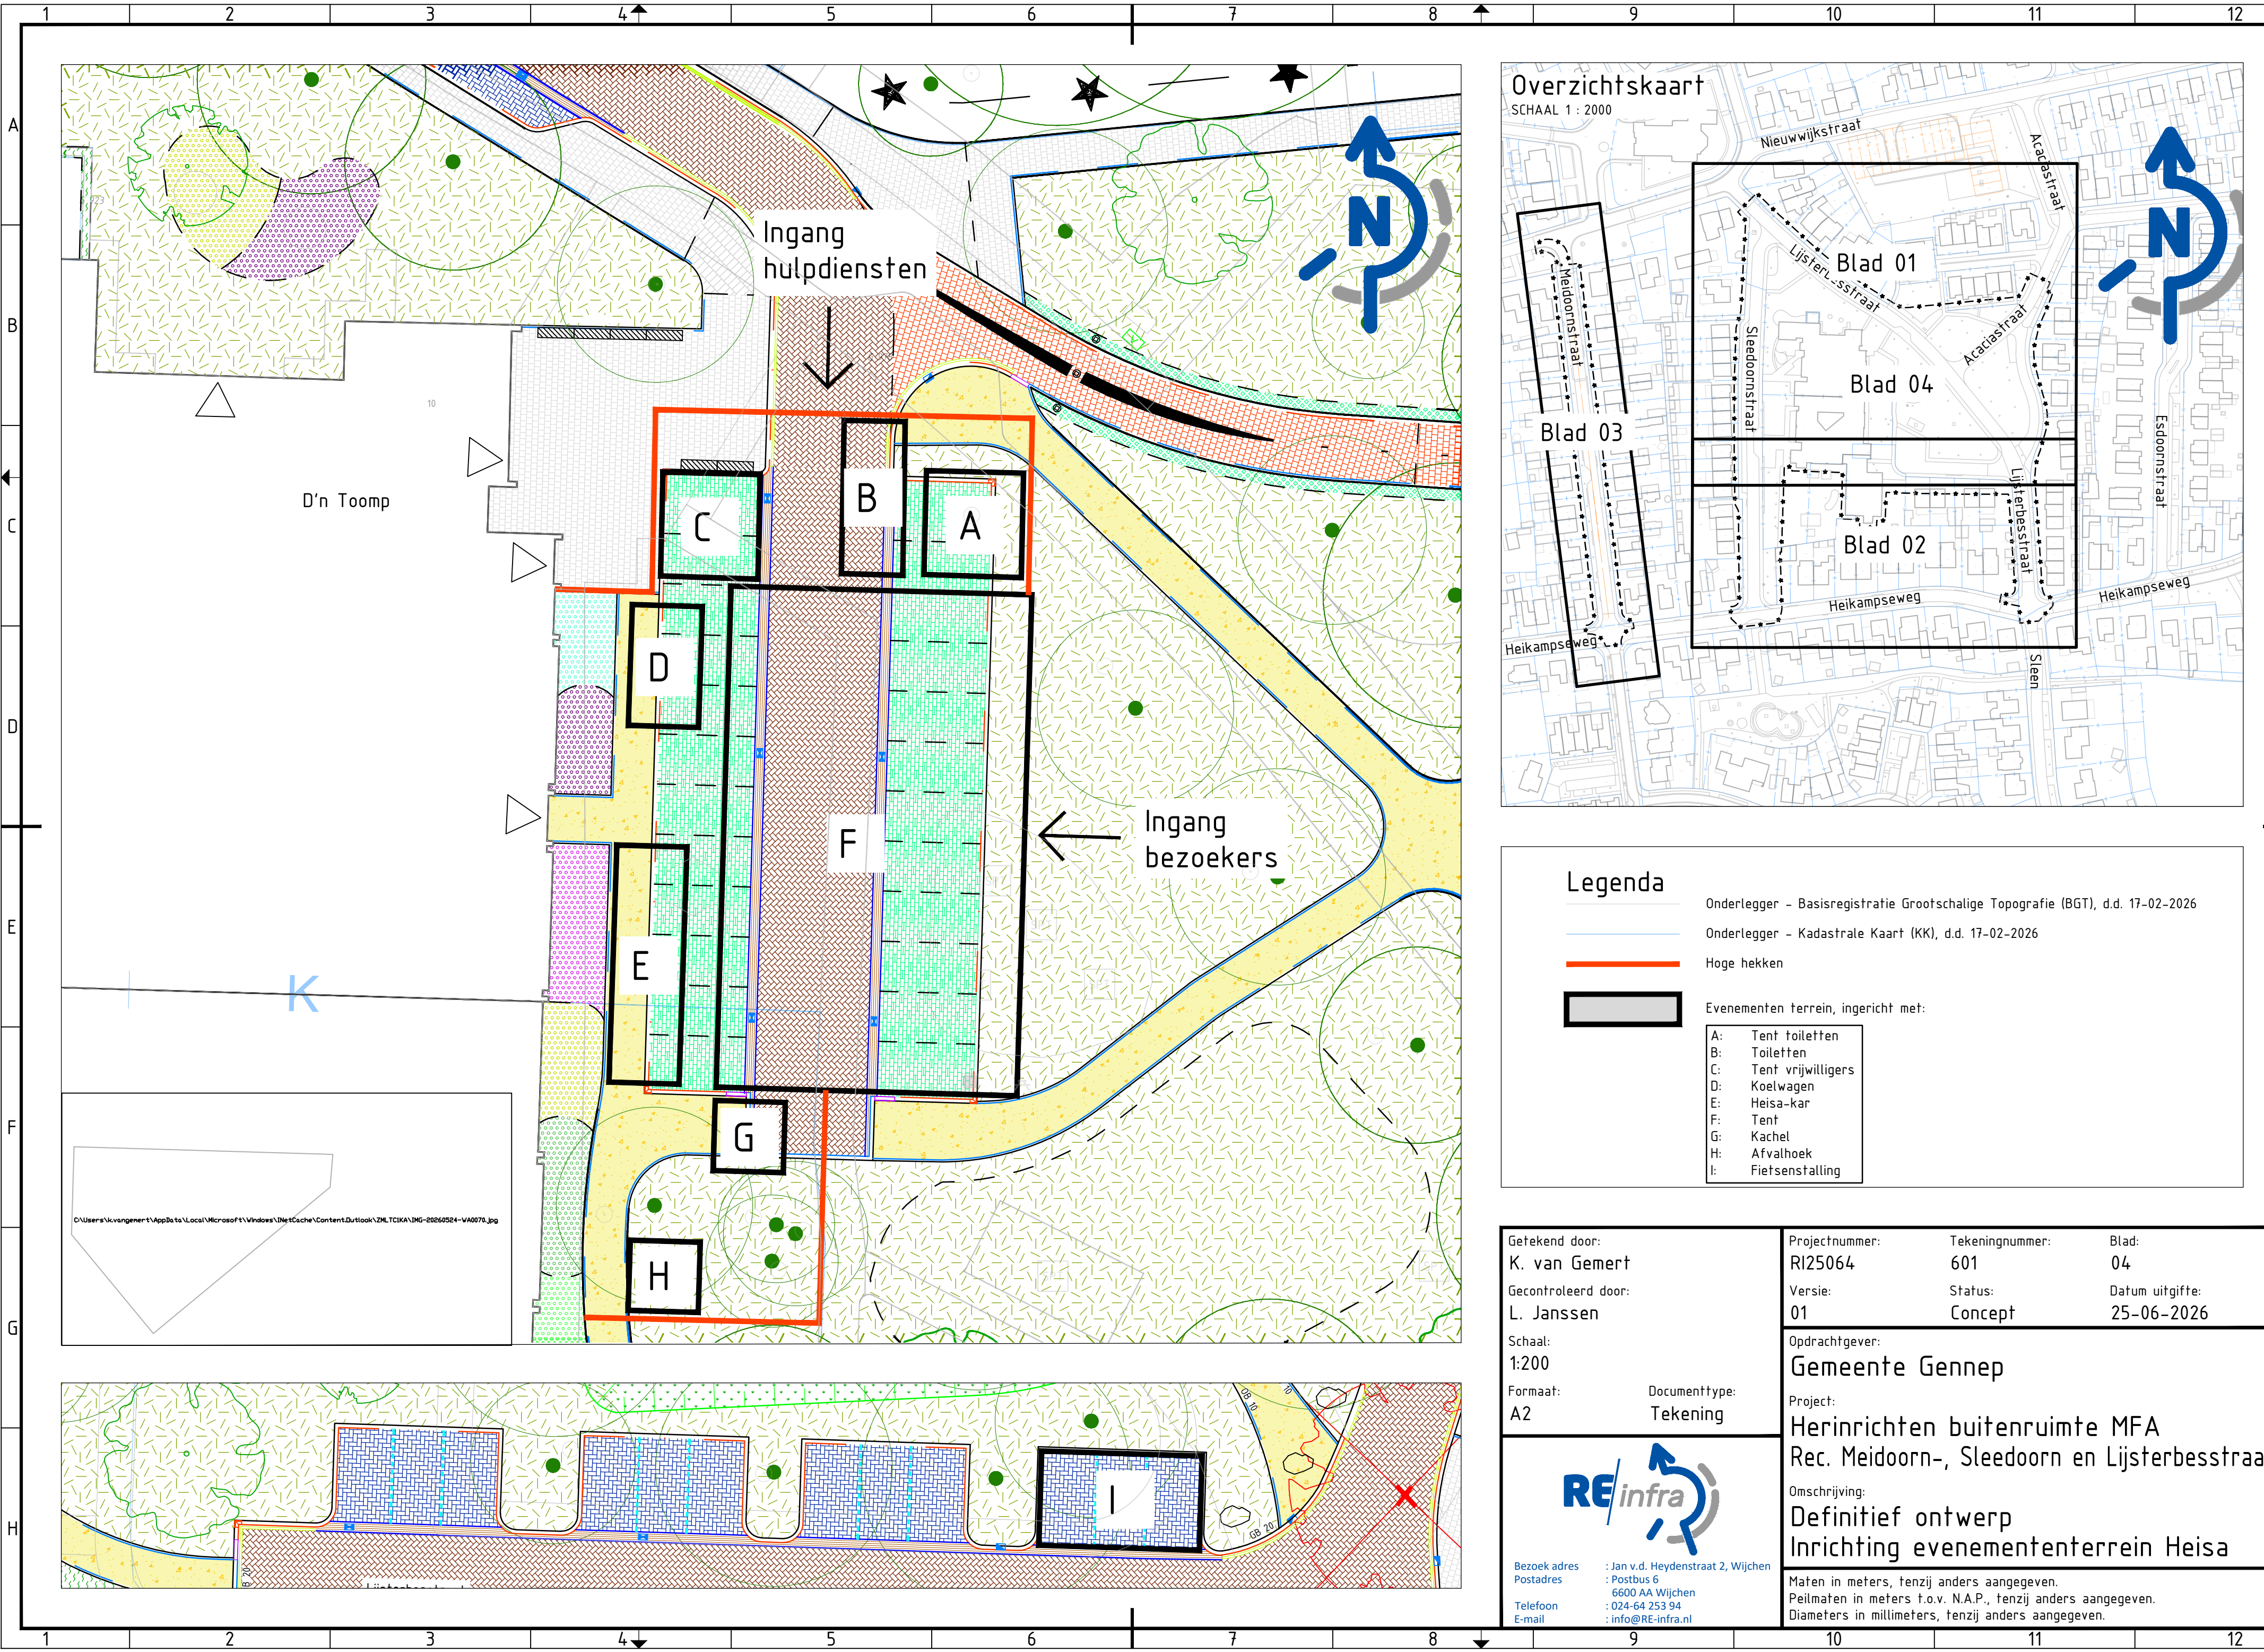

Overzichtskaart
SCHAAL 1 : 2000

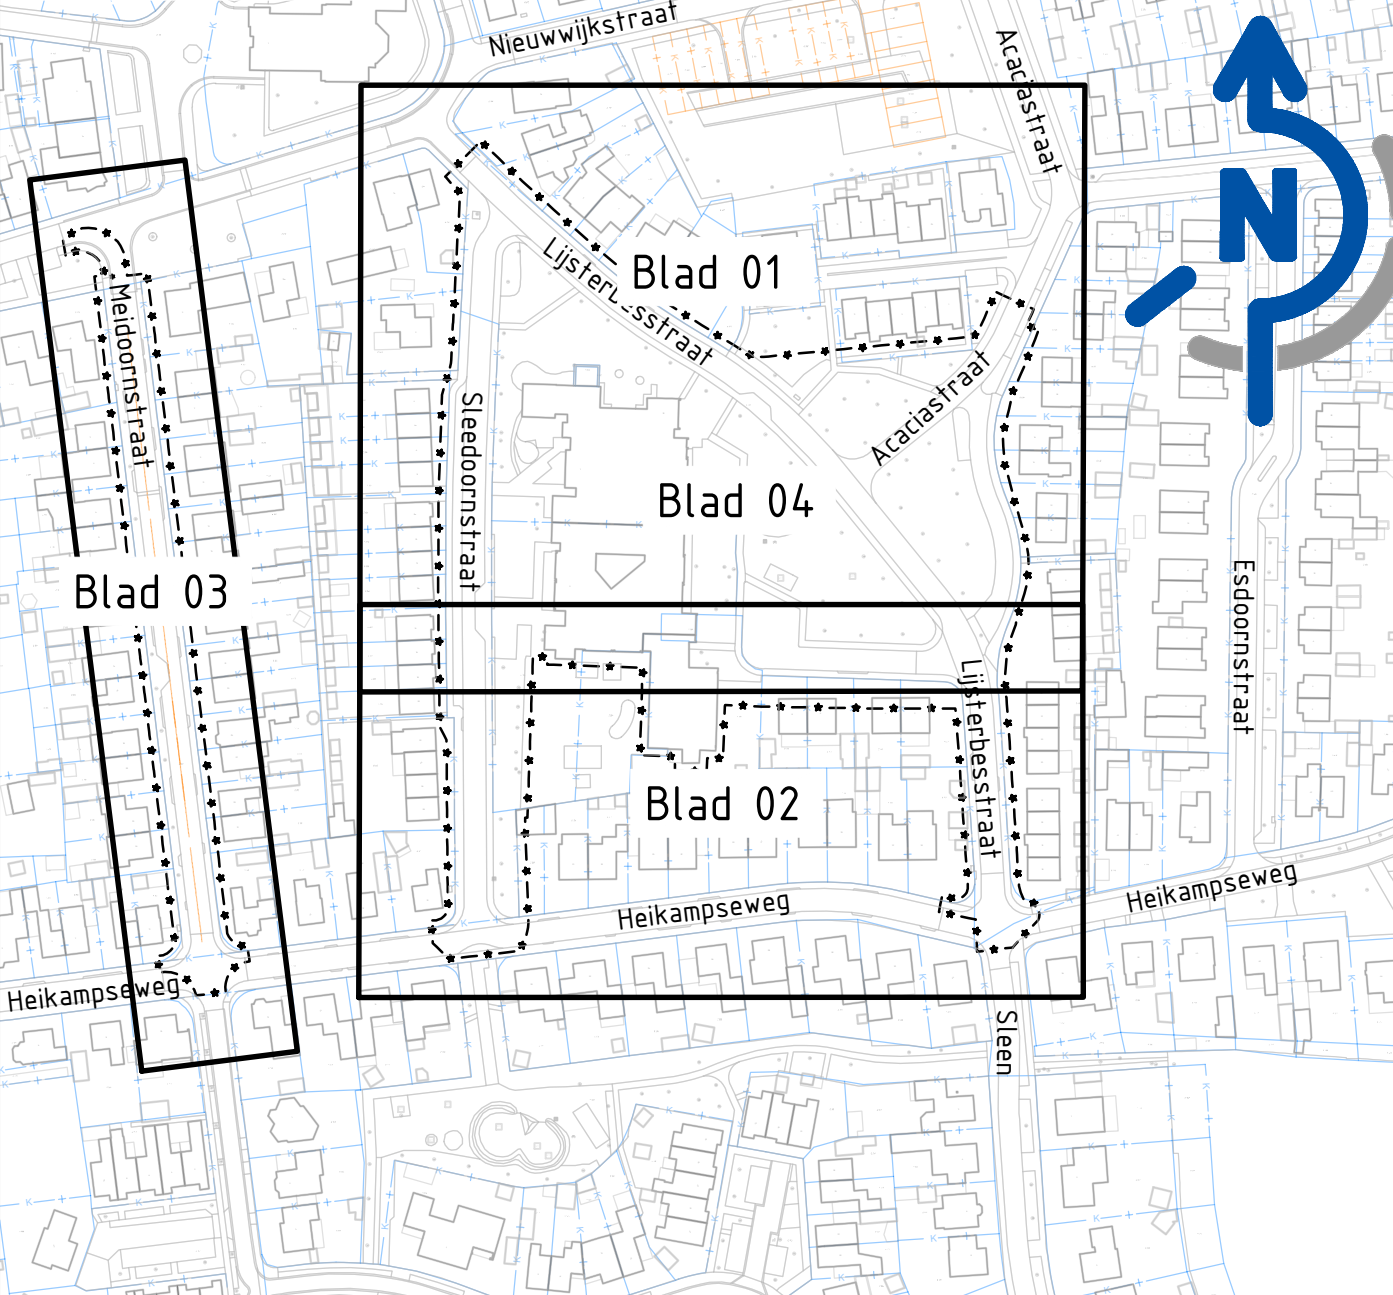

Legenda

- Onderlegger - Basisregistratie Grootchalige Topografie (BGT), d.d. 17-02-2026
- Onderlegger - Kadastrale Kaart (KK), d.d. 17-02-2026
- Hoge hekken
- Evenementen terrein, ingericht met:
 - A: Tent toiletten
 - B: Toiletten
 - C: Tent vrijwilligers
 - D: Koelwagen
 - E: Heisa-kar
 - F: Tent
 - G: Kachel
 - H: Afvalhoek
 - I: Fietsenstalling

Getekend door: K. van Gemert	Projectnummer: RI25064	Tekeningnummer: 601	Blad: 04
Gecontroleerd door: L. Janssen	Versie: 01	Status: Concept	Datum uitgifte: 25-06-2026
Schaal: 1:200	Formaat: A2	Documenttype: Tekening	Opdrachtgever: Gemeente Gennep
Project: Herinrichten buitenruimte MFA Rec. Meidoorn-, Sleedoorn en Lijsterbesstraat			
Omschrijving: Definitief ontwerp Inrichting evenemententerrein Heisa			
Maten in meters, tenzij anders aangegeven. Peilmaten in meters t.o.v. N.A.P., tenzij anders aangegeven. Diameters in millimeters, tenzij anders aangegeven.			

Bezoek adres
Postadres
Telefoon
E-mail

: Jan v.d. Heydenstraat 2, Wijchen
: Postbus 6
: 6600 AA Wijchen
: 024-64 253 94
: info@RE-infra.nl