


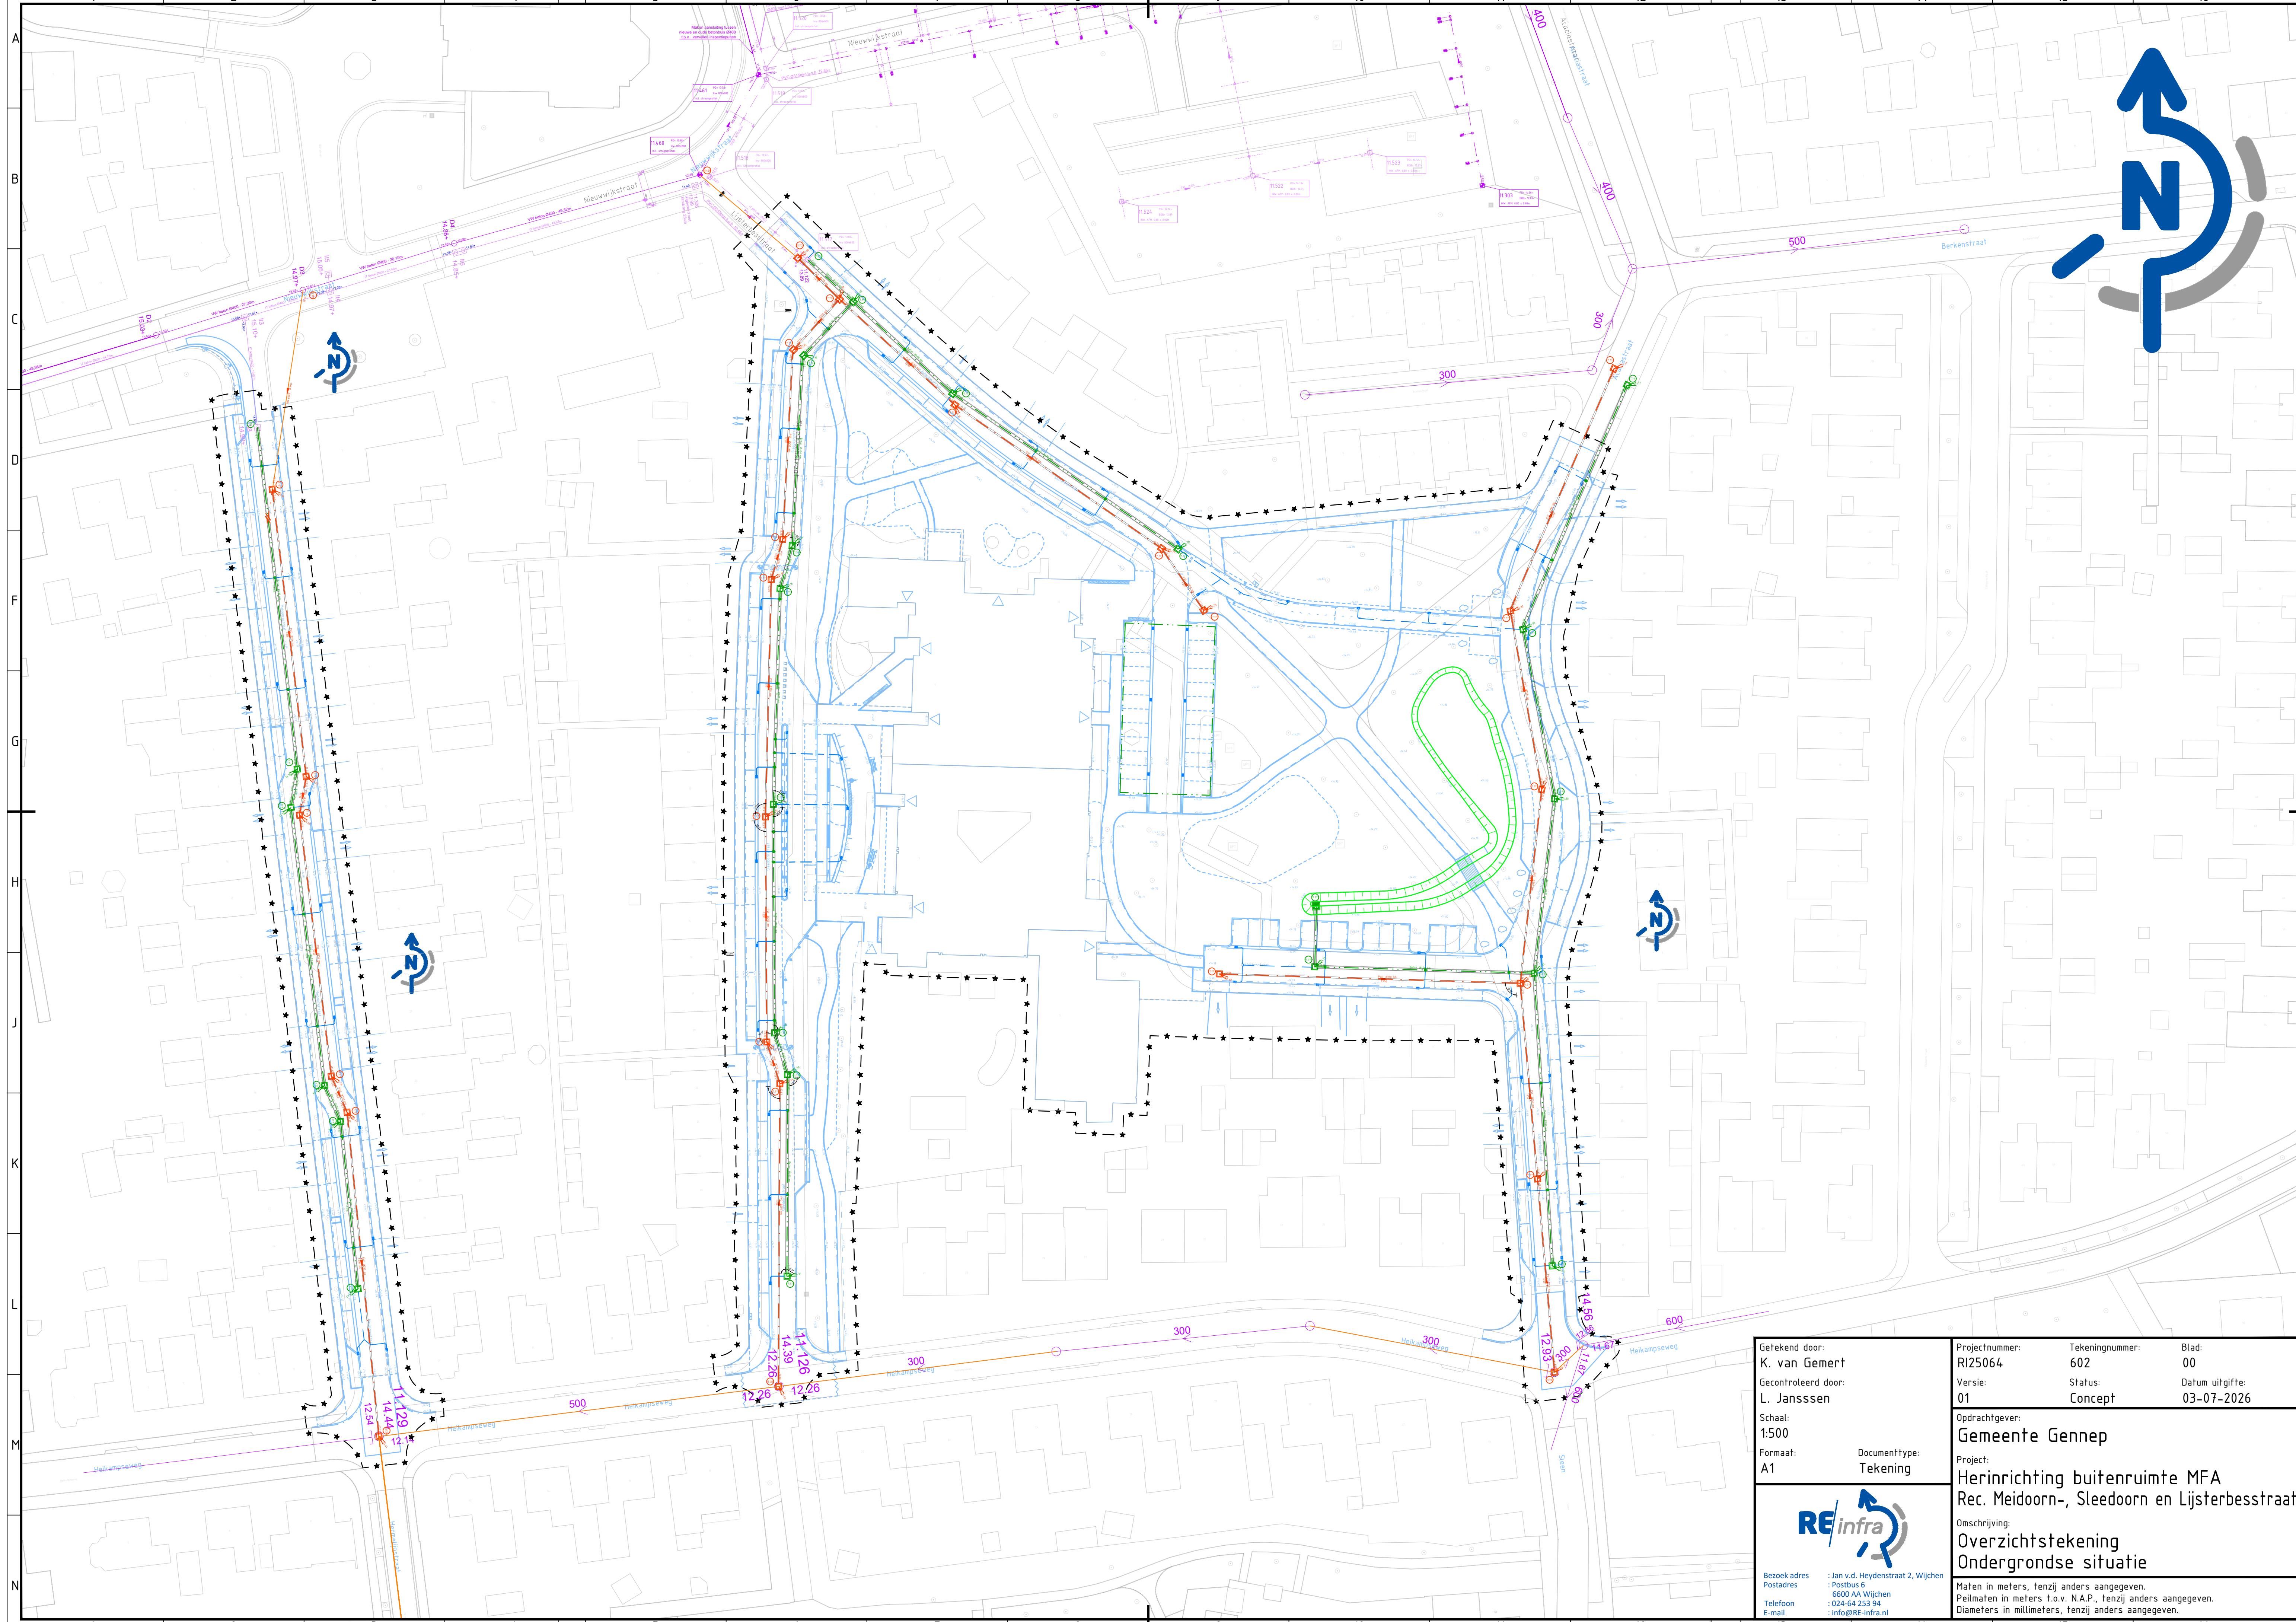

Getekend door: K. van Gemert	Projectnummer: R125064	Tekeningnummer: 602	Blad: 00
Gecontroleerd door: L. Janssen	Versie: 01	Status: Concept	Datum uitgifte: 03-07-2026
Schaal: 1:500	Opdrachtgever: Gemeente Gennep		
Formaat: A1	Project: Herinrichting buitenruimte MFA Rec. Meidoorn-, Sleedoorn en Lijsterbesstraat		
Documenttype: Tekening	Omschrijving: Overzichtstekening Ondergrondse situatie		
Maten in meters, tenzij anders aangegeven. Peilmaten in meters t.o.v. N.A.P., tenzij anders aangegeven. Diameters in millimeters, tenzij anders aangegeven.			

Bezoek adres : Jan v.d. Heydenstraat 2, Wijchen
Postadres : Postbus 6
Telefoon : 6600 AA Wijchen
E-mail : 024-64 253 94
Info@RE-infra.nl